


Planimetria scala 1:200

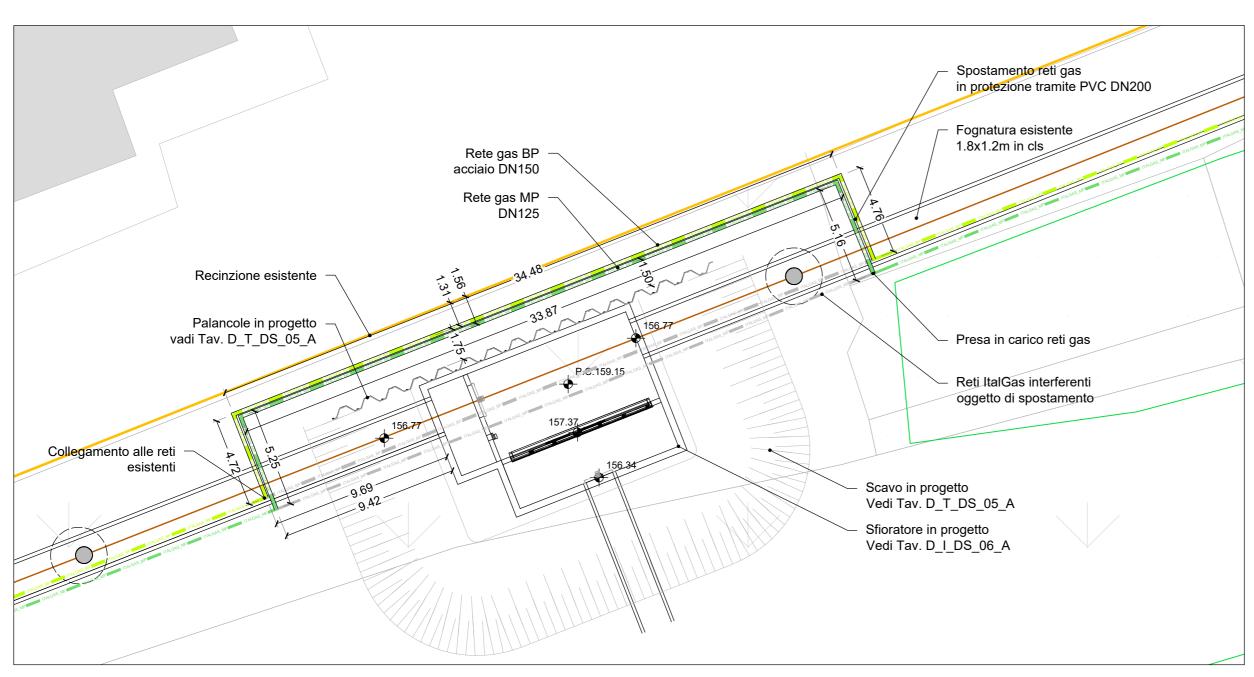

Sezione scala 1:50

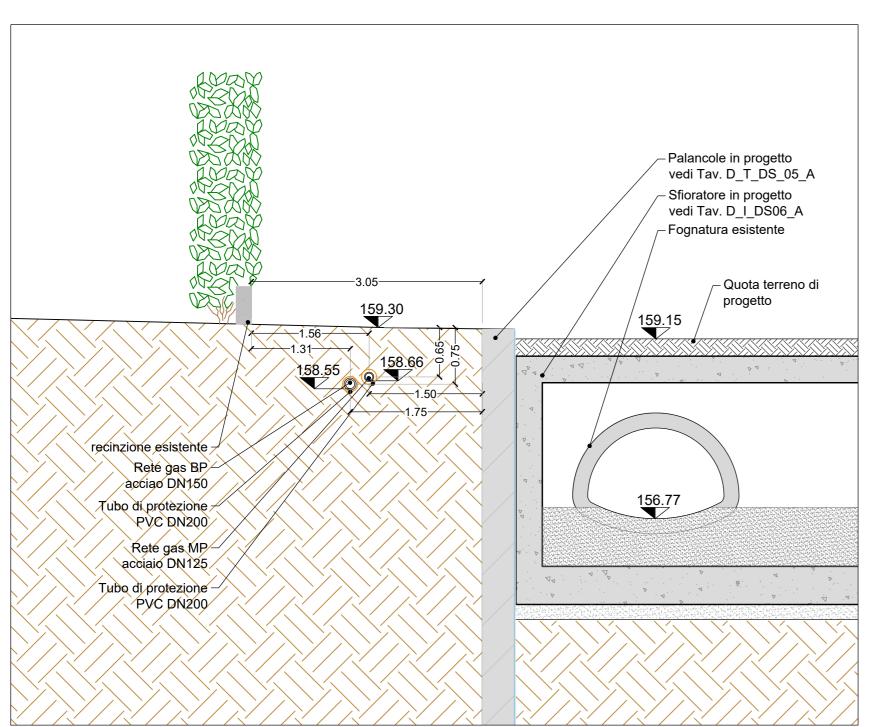

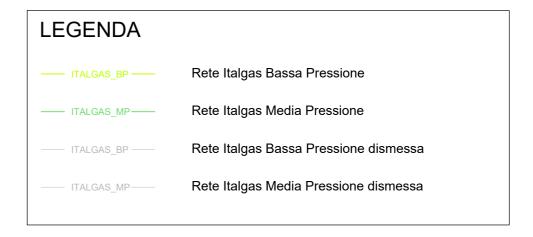

COMUNE DI PADERNO DUGNANO (MI) ATO Città Metropolitana Milano

PROGETTO DI FATTIBILITÀ TECNICO-ECONOMICA

PARCO DELL'ACQUA

PLANIMETRIA DI PROGETTO RISOLUZIONE INTERFERENZE

	Settembre 2025	J+S	MC	MC	Revisione		
Rev	Data	Elaborato	Progettato	Autorizzato		Descrizione	
PROGETTAZIONE ESTERNA	J+S Spa Via dei Mestieri 13 20863 - Concorezzo (MB) Tel. 039/6886381 Fax. 0396886381 P.IVA&C.F.0228062960			STUDIO EST	ERNO DOTT. ING. SST. A Settort SST. A Setto	J+S	
	Riferimenti Progetto 9 3 1 5 2 0 2 1			Tavola N°	Rev. Scala Var	Tavola N° ie D_G_DS_09_B	
COMMITTENTE	FILE Codice ISTAT Comune Ambito Intervento 0 1 5 1 6 6 B D				Commessa An	no Tavola N° Rev.	
	CAP HOLDING S.p.A Via Rimini, 38 20142 MILANO (MI) Tel. 02 825021 - www.capholding.it info@gruppocap.it			AUTORIZZA Area Tecnica Settore fogna		CAP	
Questo disegno è di nostra proprietà esclusiva ed è posto sotto tutela della legge, ne è proibita la riproduzione anche parziale e la cessione a terzi senza nostra autorizzazione scritta.							