




PROSPETTO - A (SCALA 1:20)

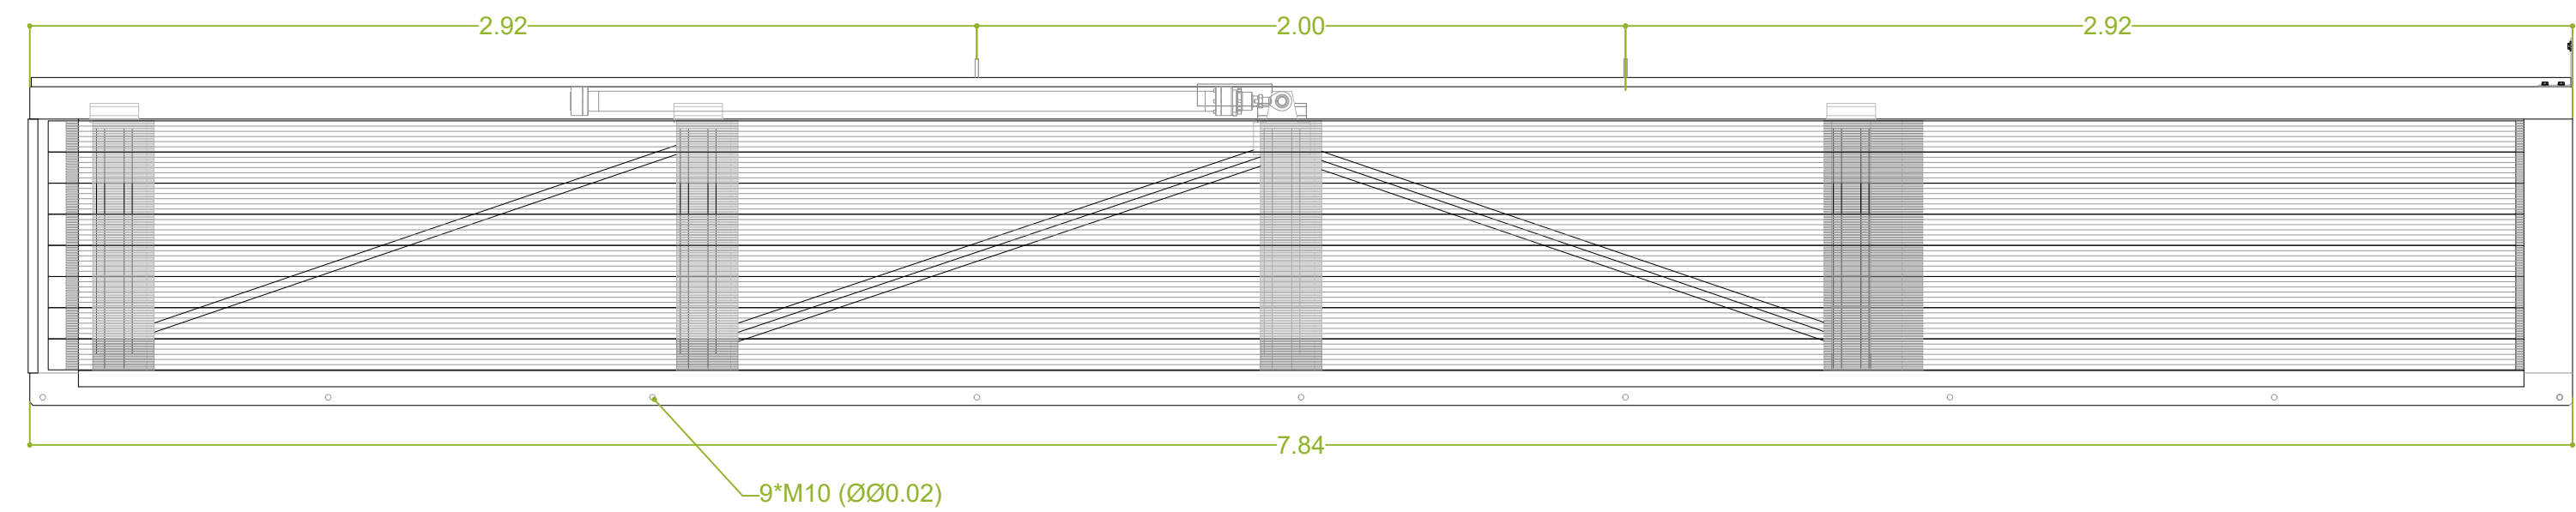


PIANTA (SCALA 1:20)

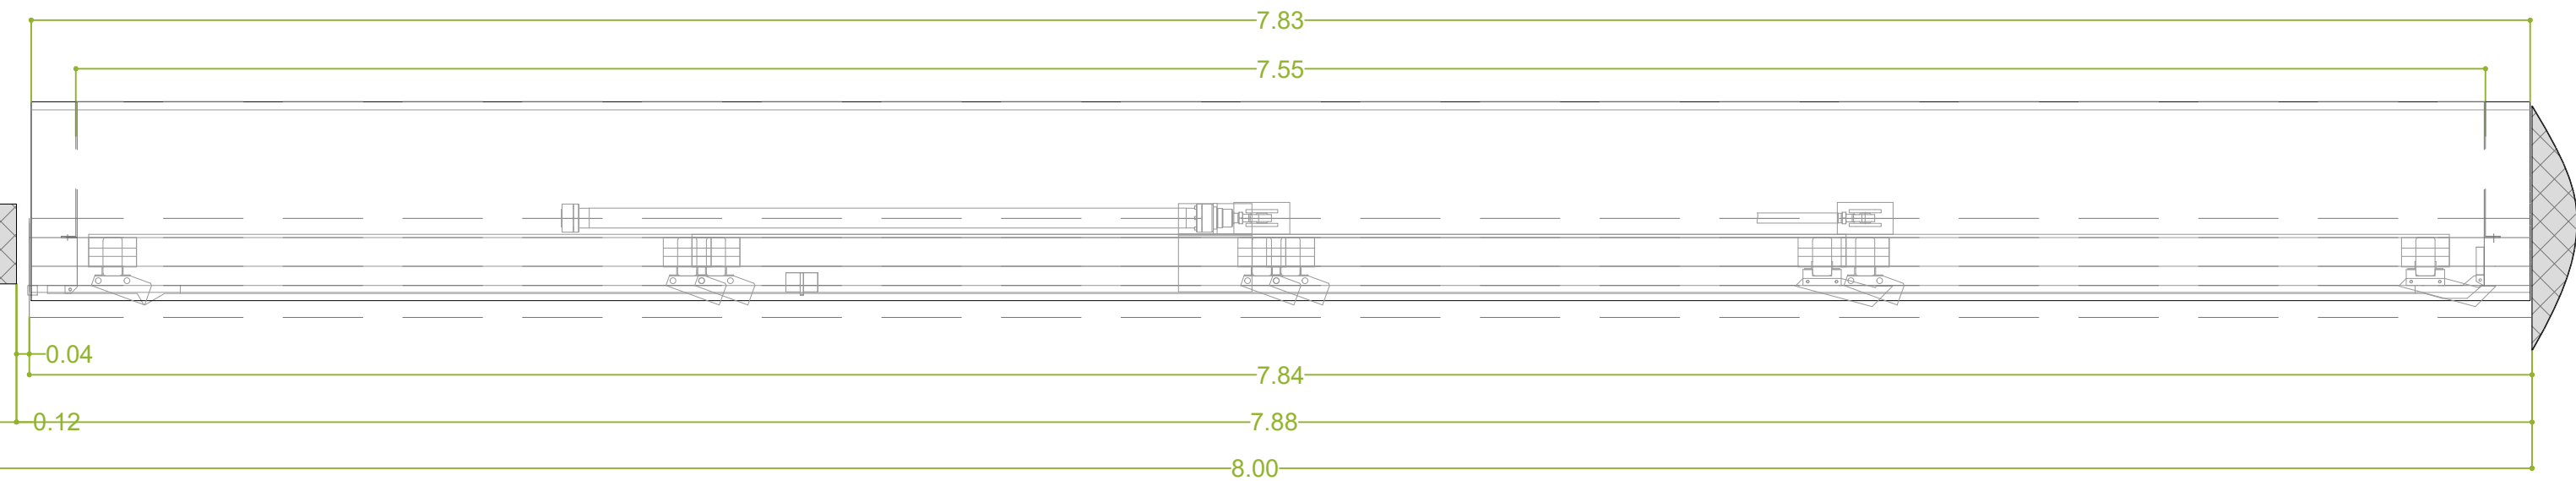


PIANTA MOTORE (SCALA 1:20)

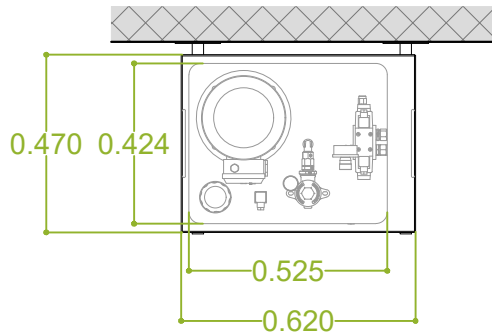


PROSPETTO FRONTALE MOTORE (SCALA 1:20)

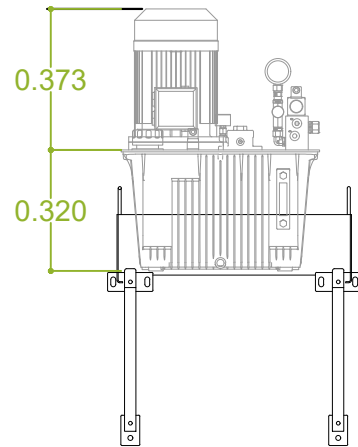

PIANTALATERALE MOTORE (SCALA 1:20)

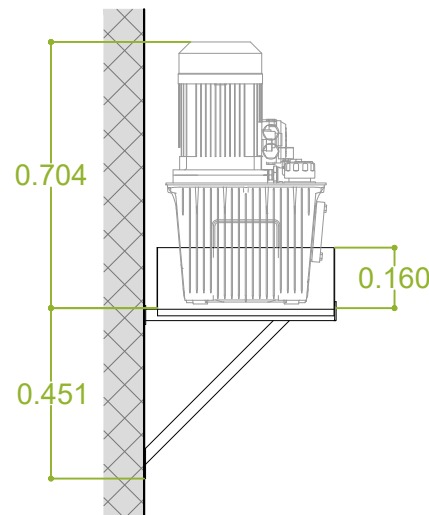

PROSPETTO - B (SCALA 1:20)

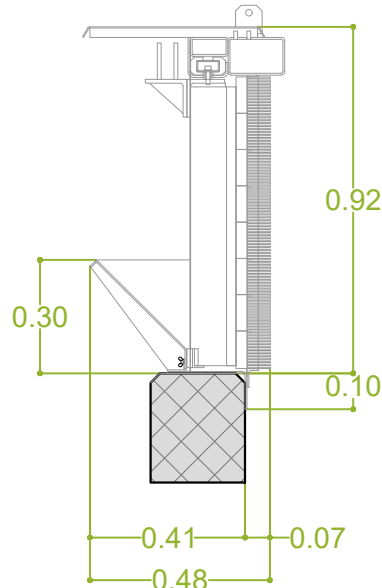

COMUNE DI PADERNO DUGNANO (MI) ATO Città Metropolitana Milano

PROGETTO DI FATTIBILITÀ TECNICO-ECONOMICA

PARCO DELL'ACQUA

PIANTA, SEZIONI E PARTICOLARI IMPIANTO DI GRIGLIATURA

	Settembre 2025	J+S	MC	MC	Revisione			
Rev	Data	Elaborato	Progettato	Autorizzato	Descrizione			
PROGETTAZIONE ESTERNA	J+S Spa Via dei Mestieri 13 20863 - Concorezzo (MB) Tel. 039/6886381 Fax. 0396886381 P.IVA&C.F.0228062960			STUDIO ESTERNO 				
	Riferimenti Progetto		Anno	Tavola N°	Rev.	Scala	Tavola N°	
	9 3 1 5		2 0 2 1	0 0 0		1:20	D _ I _ DS _ 010 _ B	
COMMITTENTE	FILE							
	Codice ISTAT Comune	Ambito	Intervento	Numero Commessa		Anno	Tavola N°	Rev.
	0 1 5 1 6 6	B	D	9 3 1 5		2 1	0 0 0	
	CAP HOLDING S.p.A Via Rimini, 38 20142 MILANO (MI) Tel. 02 825021 - www.capholding.it info@gruppcap.it			AUTORIZZATO Area Tecnica: Settore fognatura e invarianza idraulica		Tavola N° D _ I _ DS _ 010 _ B		
								
Questo disegno è di nostra proprietà esclusiva ed è posto sotto tutela della legge, ne è proibita la riproduzione anche parziale e la cessione a terzi senza nostra autorizzazione scritta.								