



POZZETTO PARTITORE


SEZIONE - A (scala 1:25)

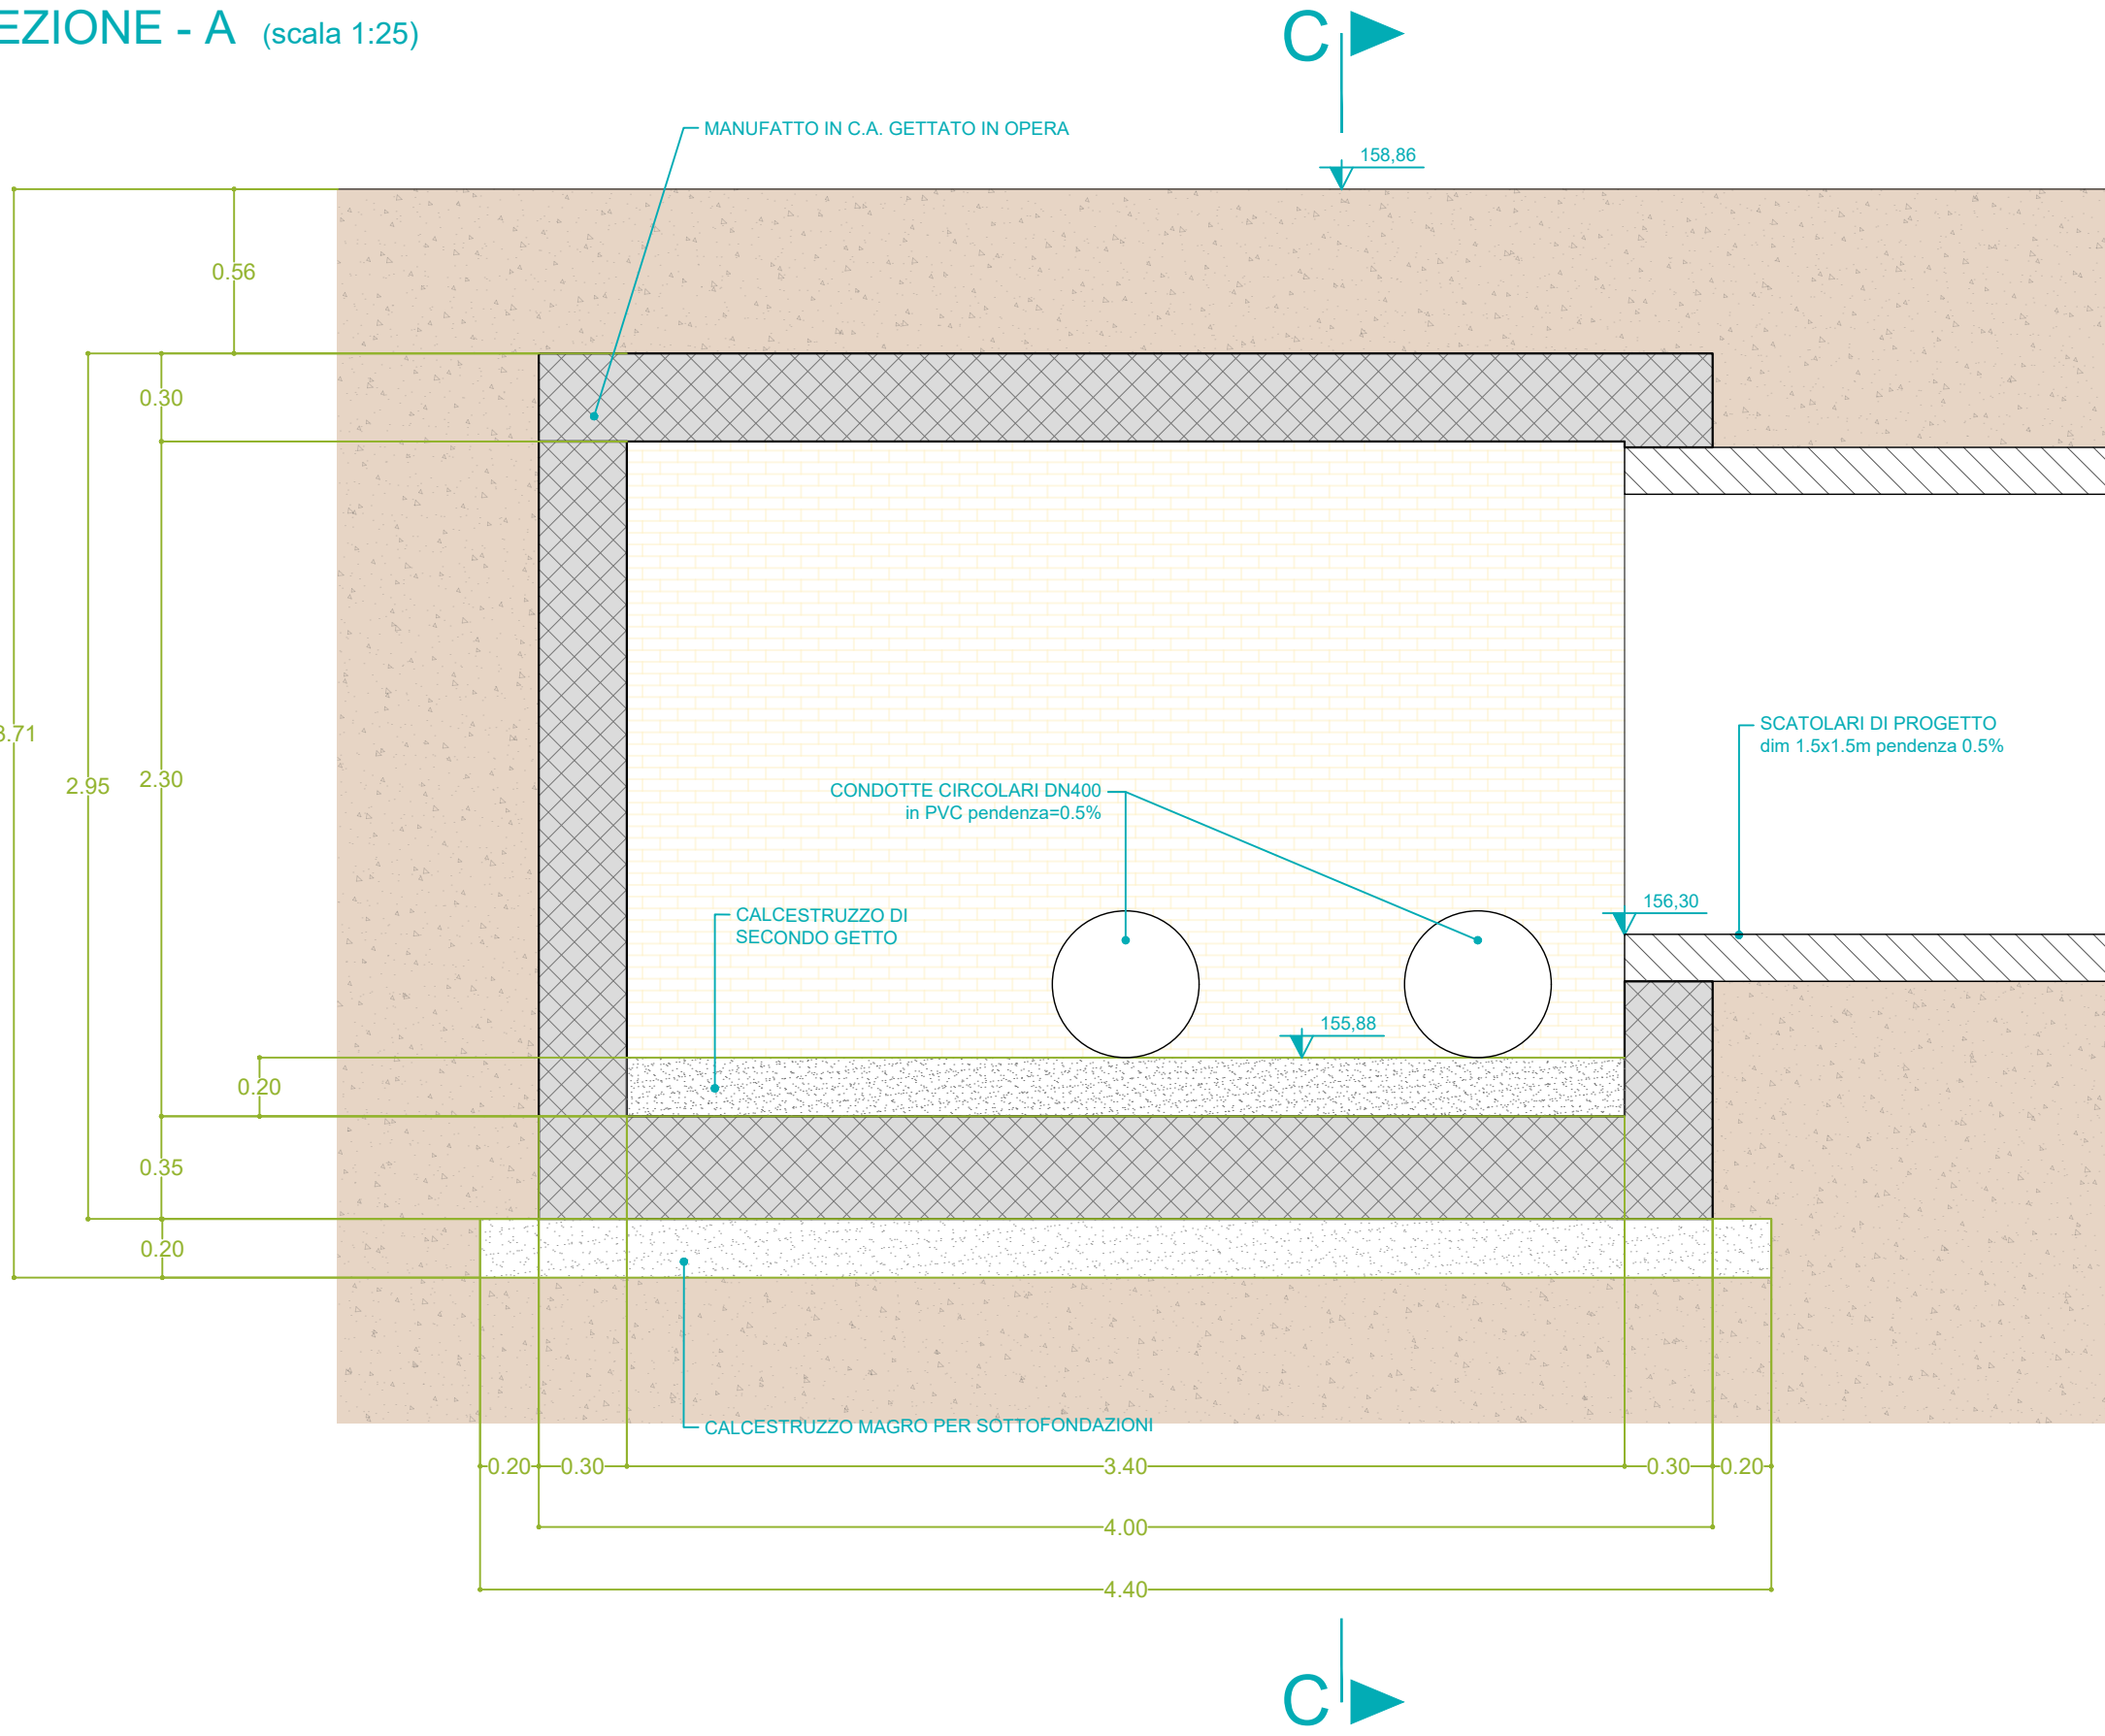


SEZIONE - B (scala 1:25)

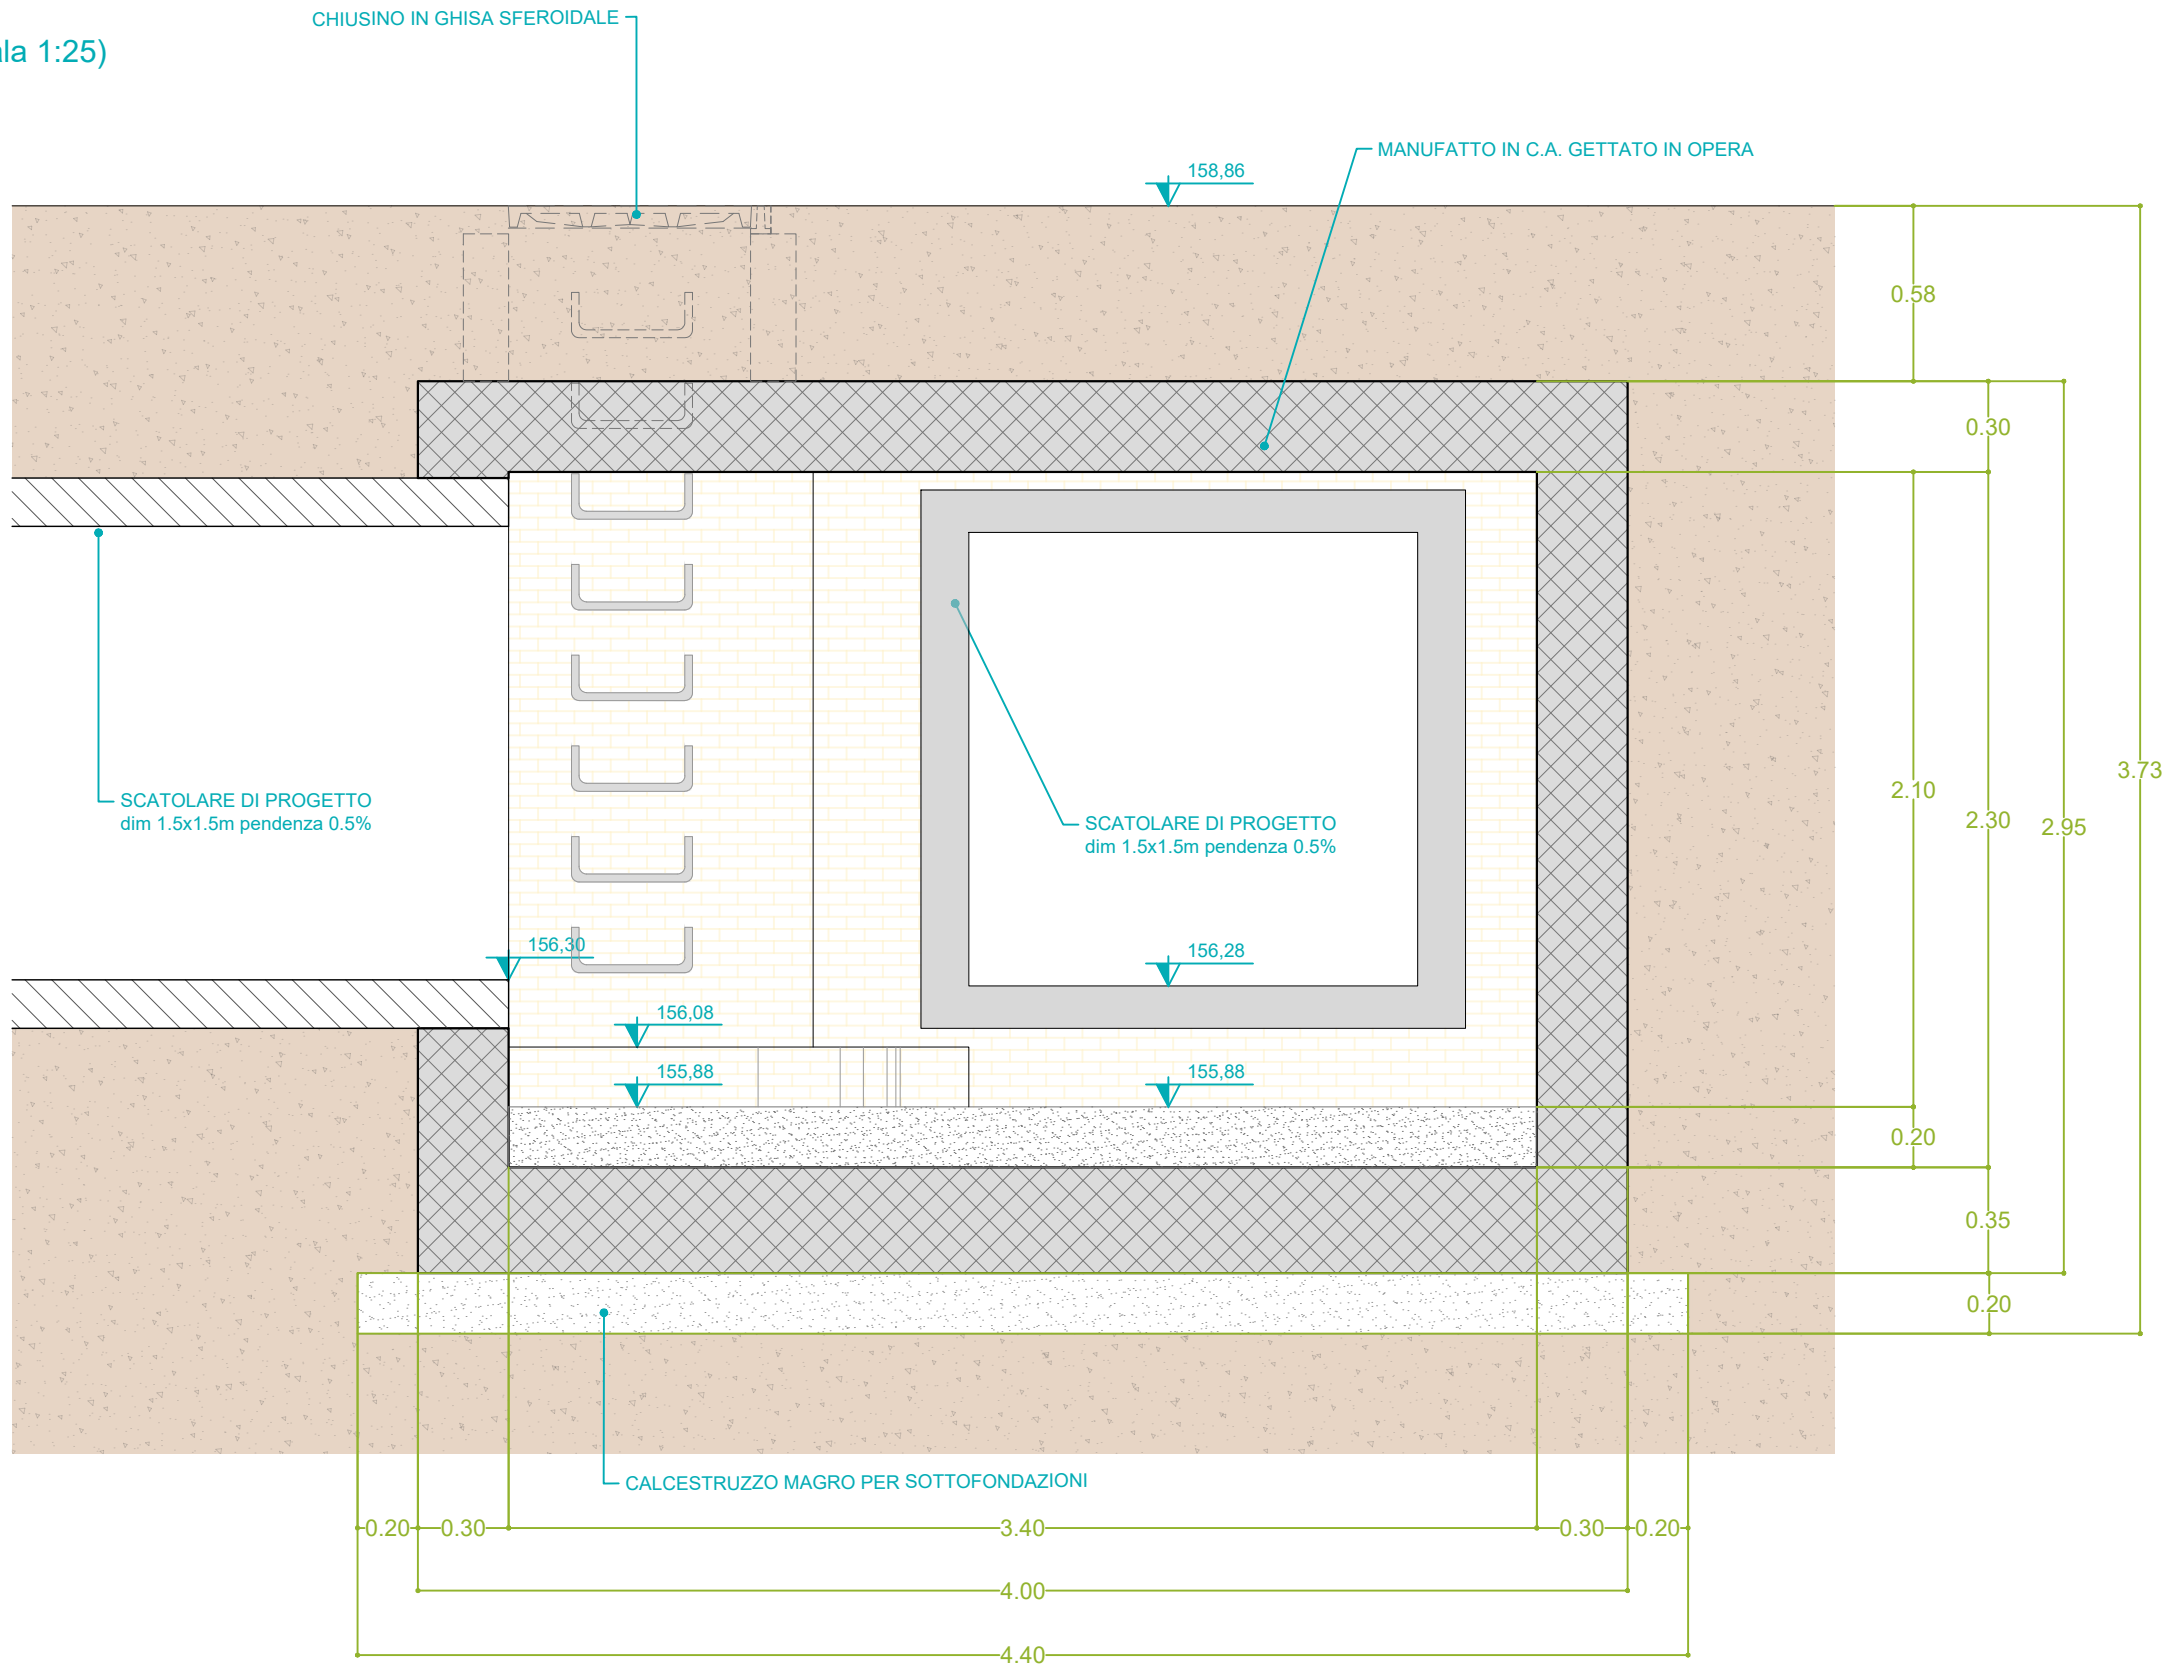

PIANTA (scala 1:25)

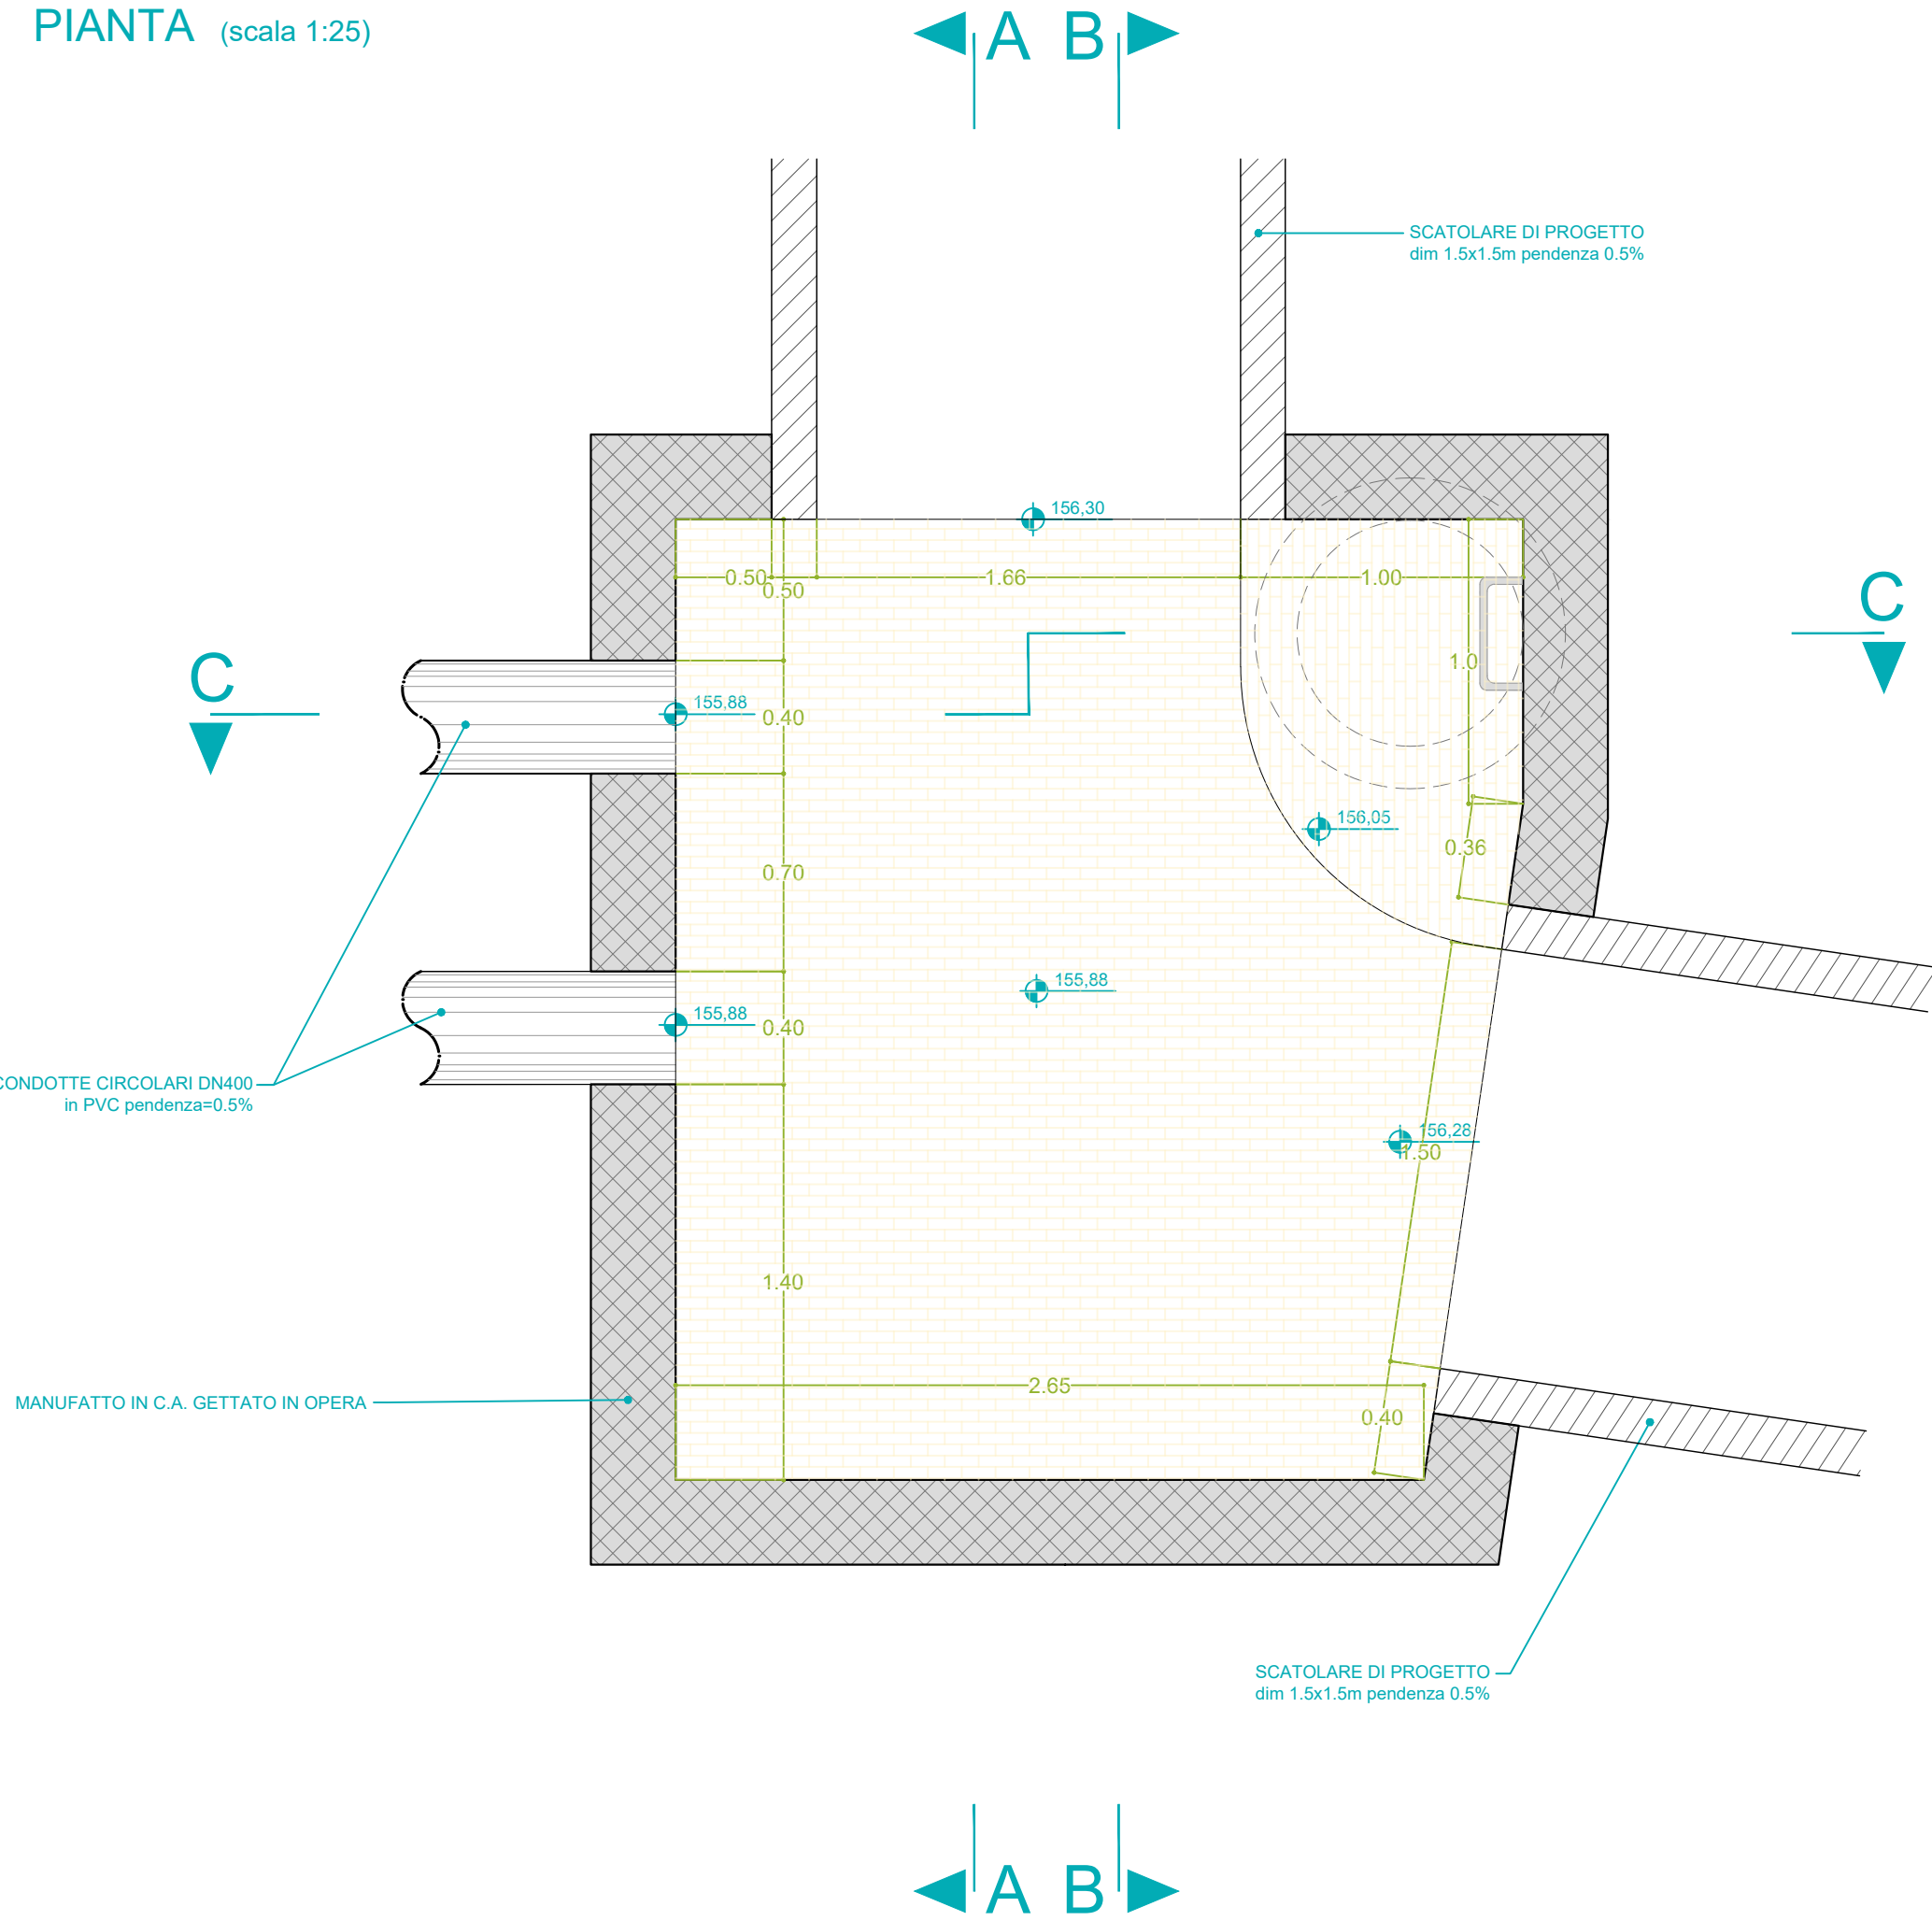

SEZIONE C (scala 1:25)

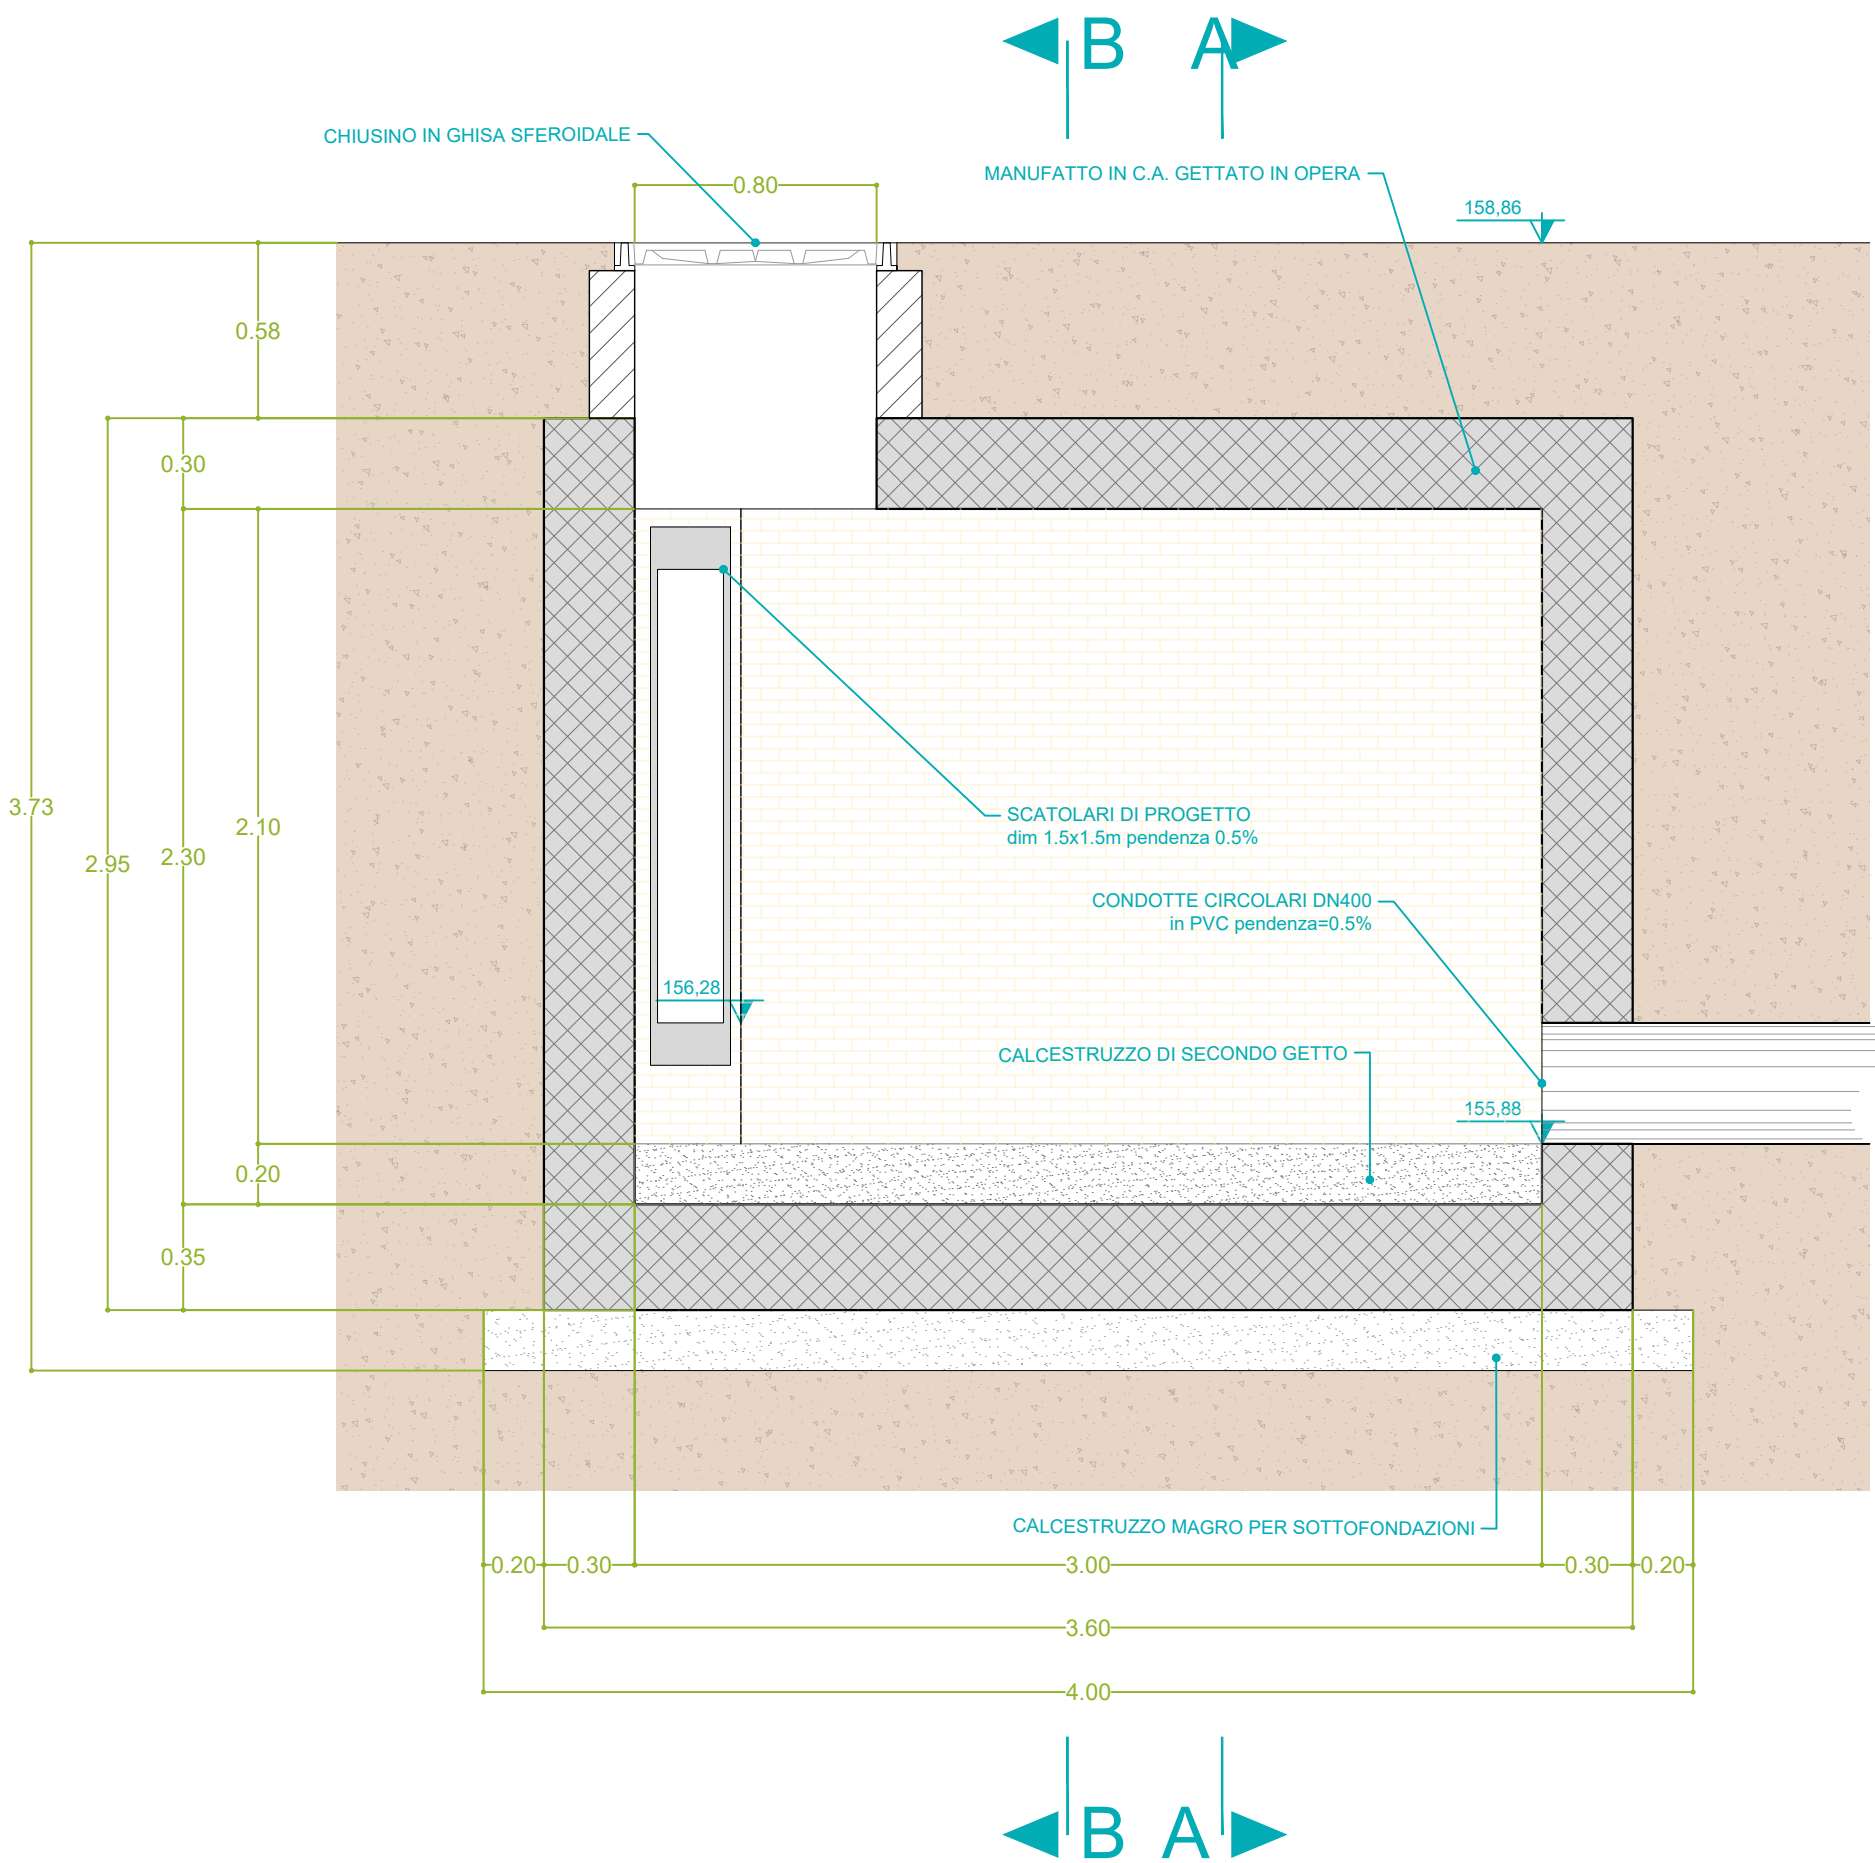

COMUNE DI PADERNO DUGNANO (MI)
ATO Città Metropolitana Milano

PROGETTO DI FATTIBILITÀ TECNICO-ECONOMICA

PARCO DELL'ACQUA

PIANTA E SEZIONI MANUFATTO PARTITORE

Settembre 2025		J+S	MC	MC	Revisione	
Rev	Data	Elaborato	Progettato	Autorizzato	Descrizione	
PROGETTAZIONE ESTERNA	J+S Spa Via dei Mestieri 13 20863 - Concorezzo (MB) Tel. 039/6886381 Fax. 0396886381 P.IVA&C.F. 0228062960			STUDIO ESTERNO 		
	Riferimenti Progetto		Anno	Tavola N°	Rev.	Scala
	9 3 1 5		2 0 2 1	0 0 0		1:25
						D_I_DS_06_B

FILE	Codice ISTAT Comune		Ambito	Intervento	Numero Commessa		Anno	Tavola N°	Rev.
	0 1 5 1 6 6		B	D	9 3 1 5		2 1	0 0 0	
CAP HOLDING S.p.A Via Rimini, 38 20142 MILANO (MI) Tel. 02 825021 - www.capholding.it info@gruppcap.it	AUTORIZZATO Area Tecnica: Settore fognatura e invarianza idraulica				Tavola N° D_I_DS_06_B				
									