



POZZETTO DI CURVA


SEZIONE - A (scala 1:25)

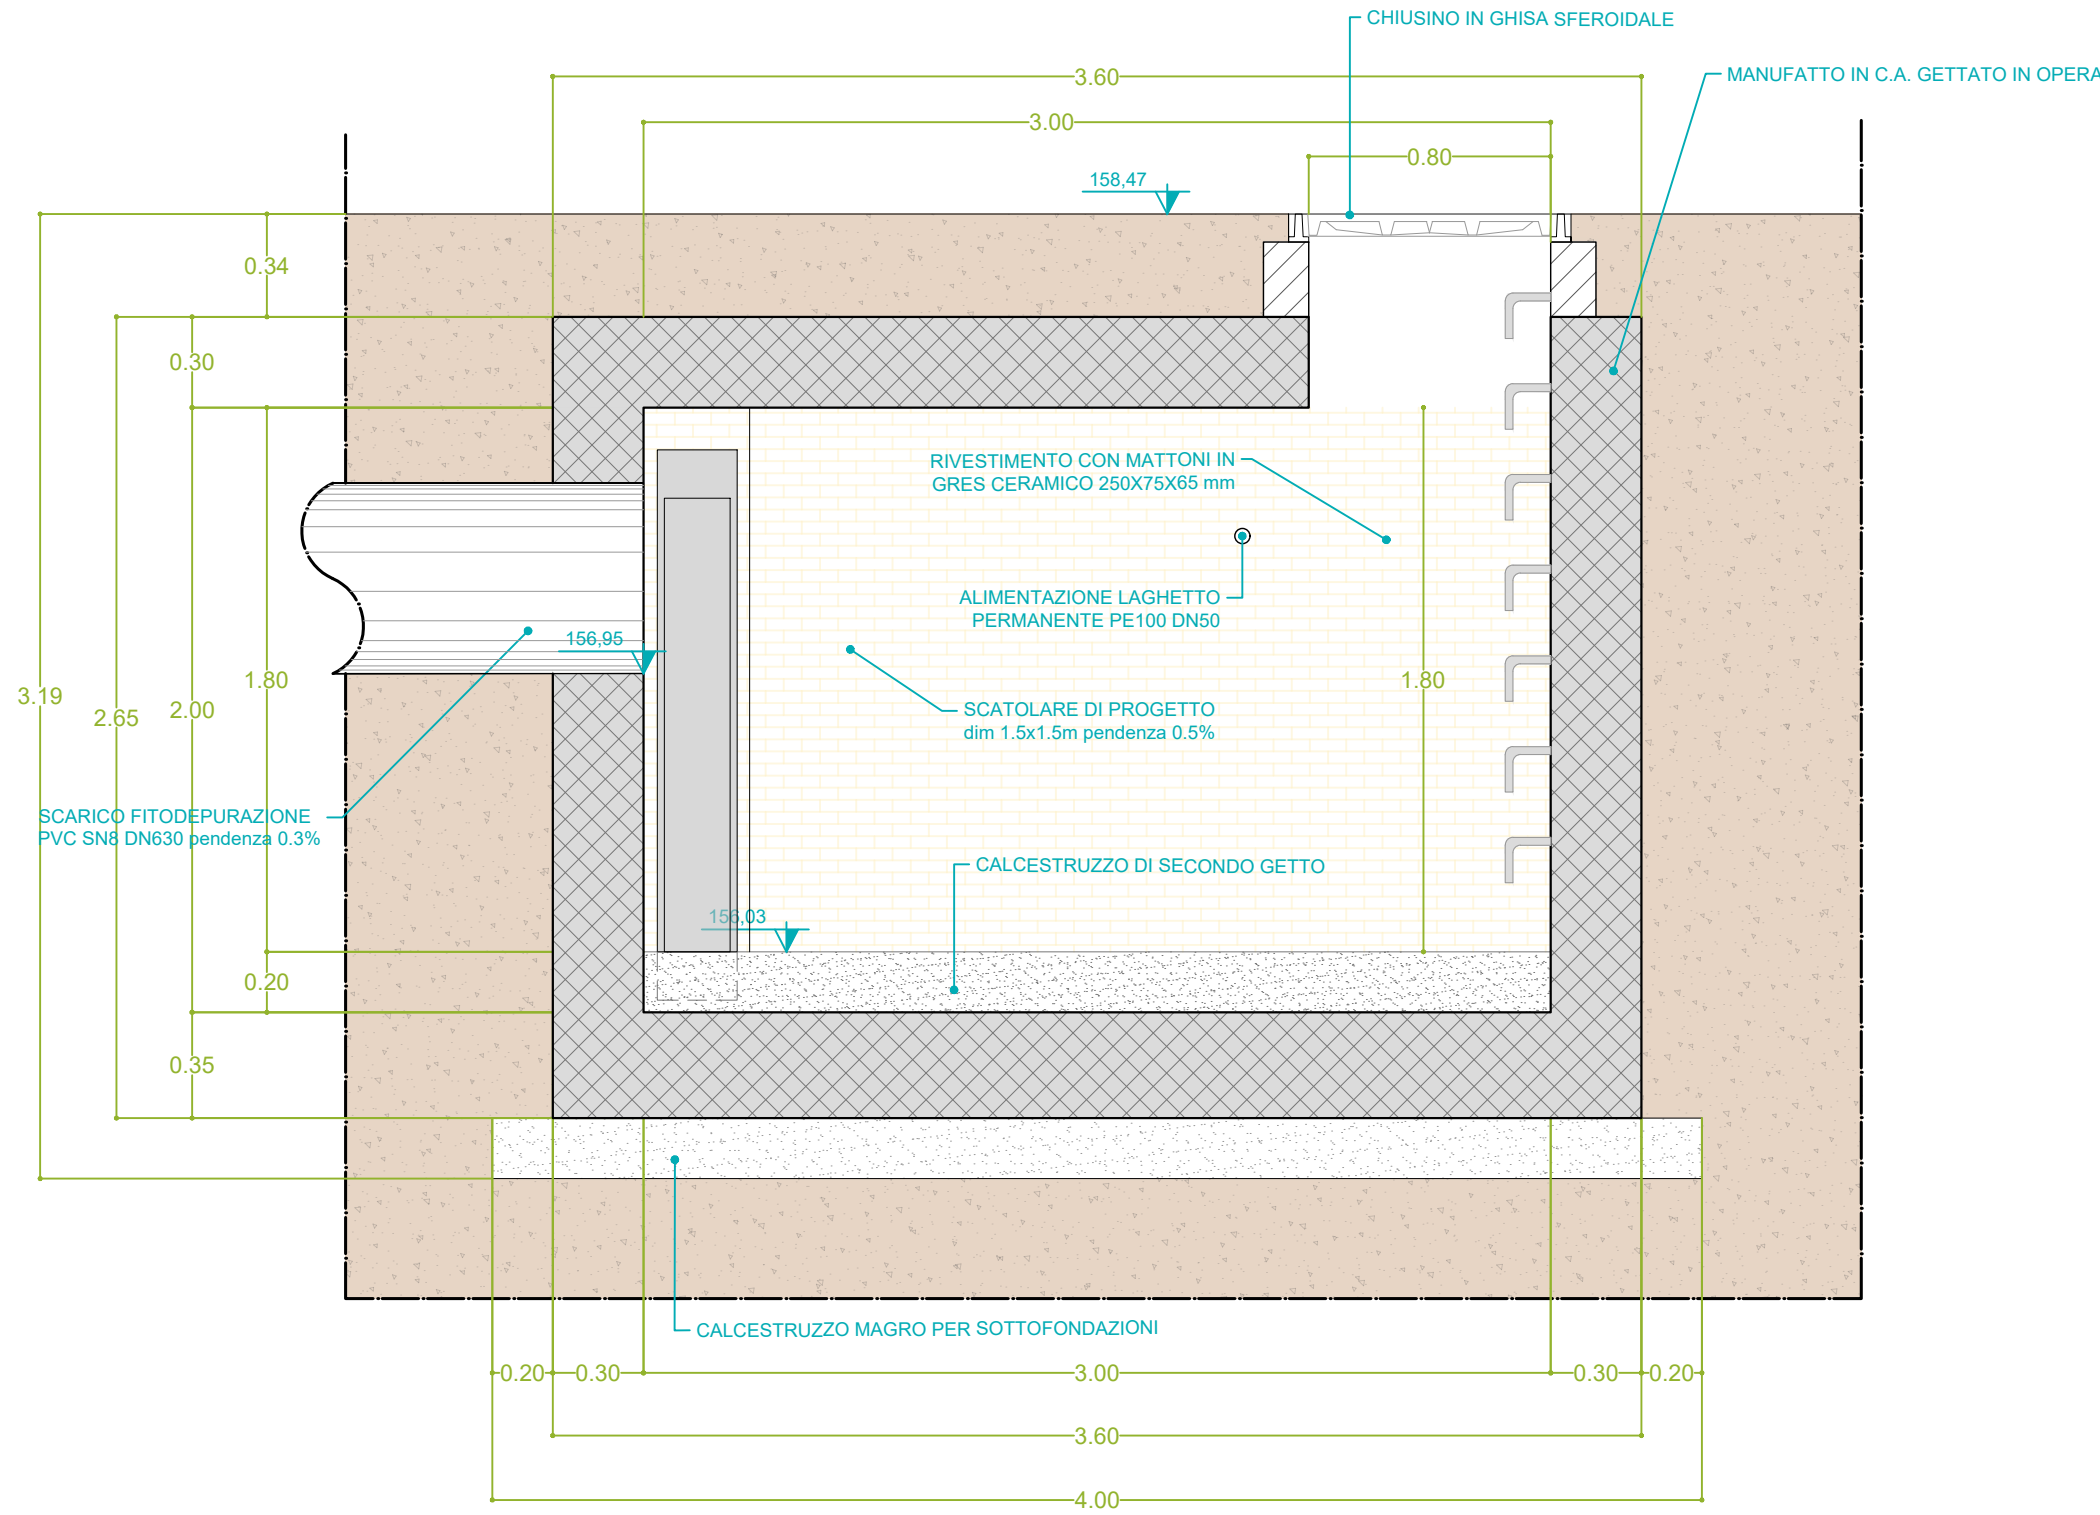

SEZIONE - B (scala 1:25)

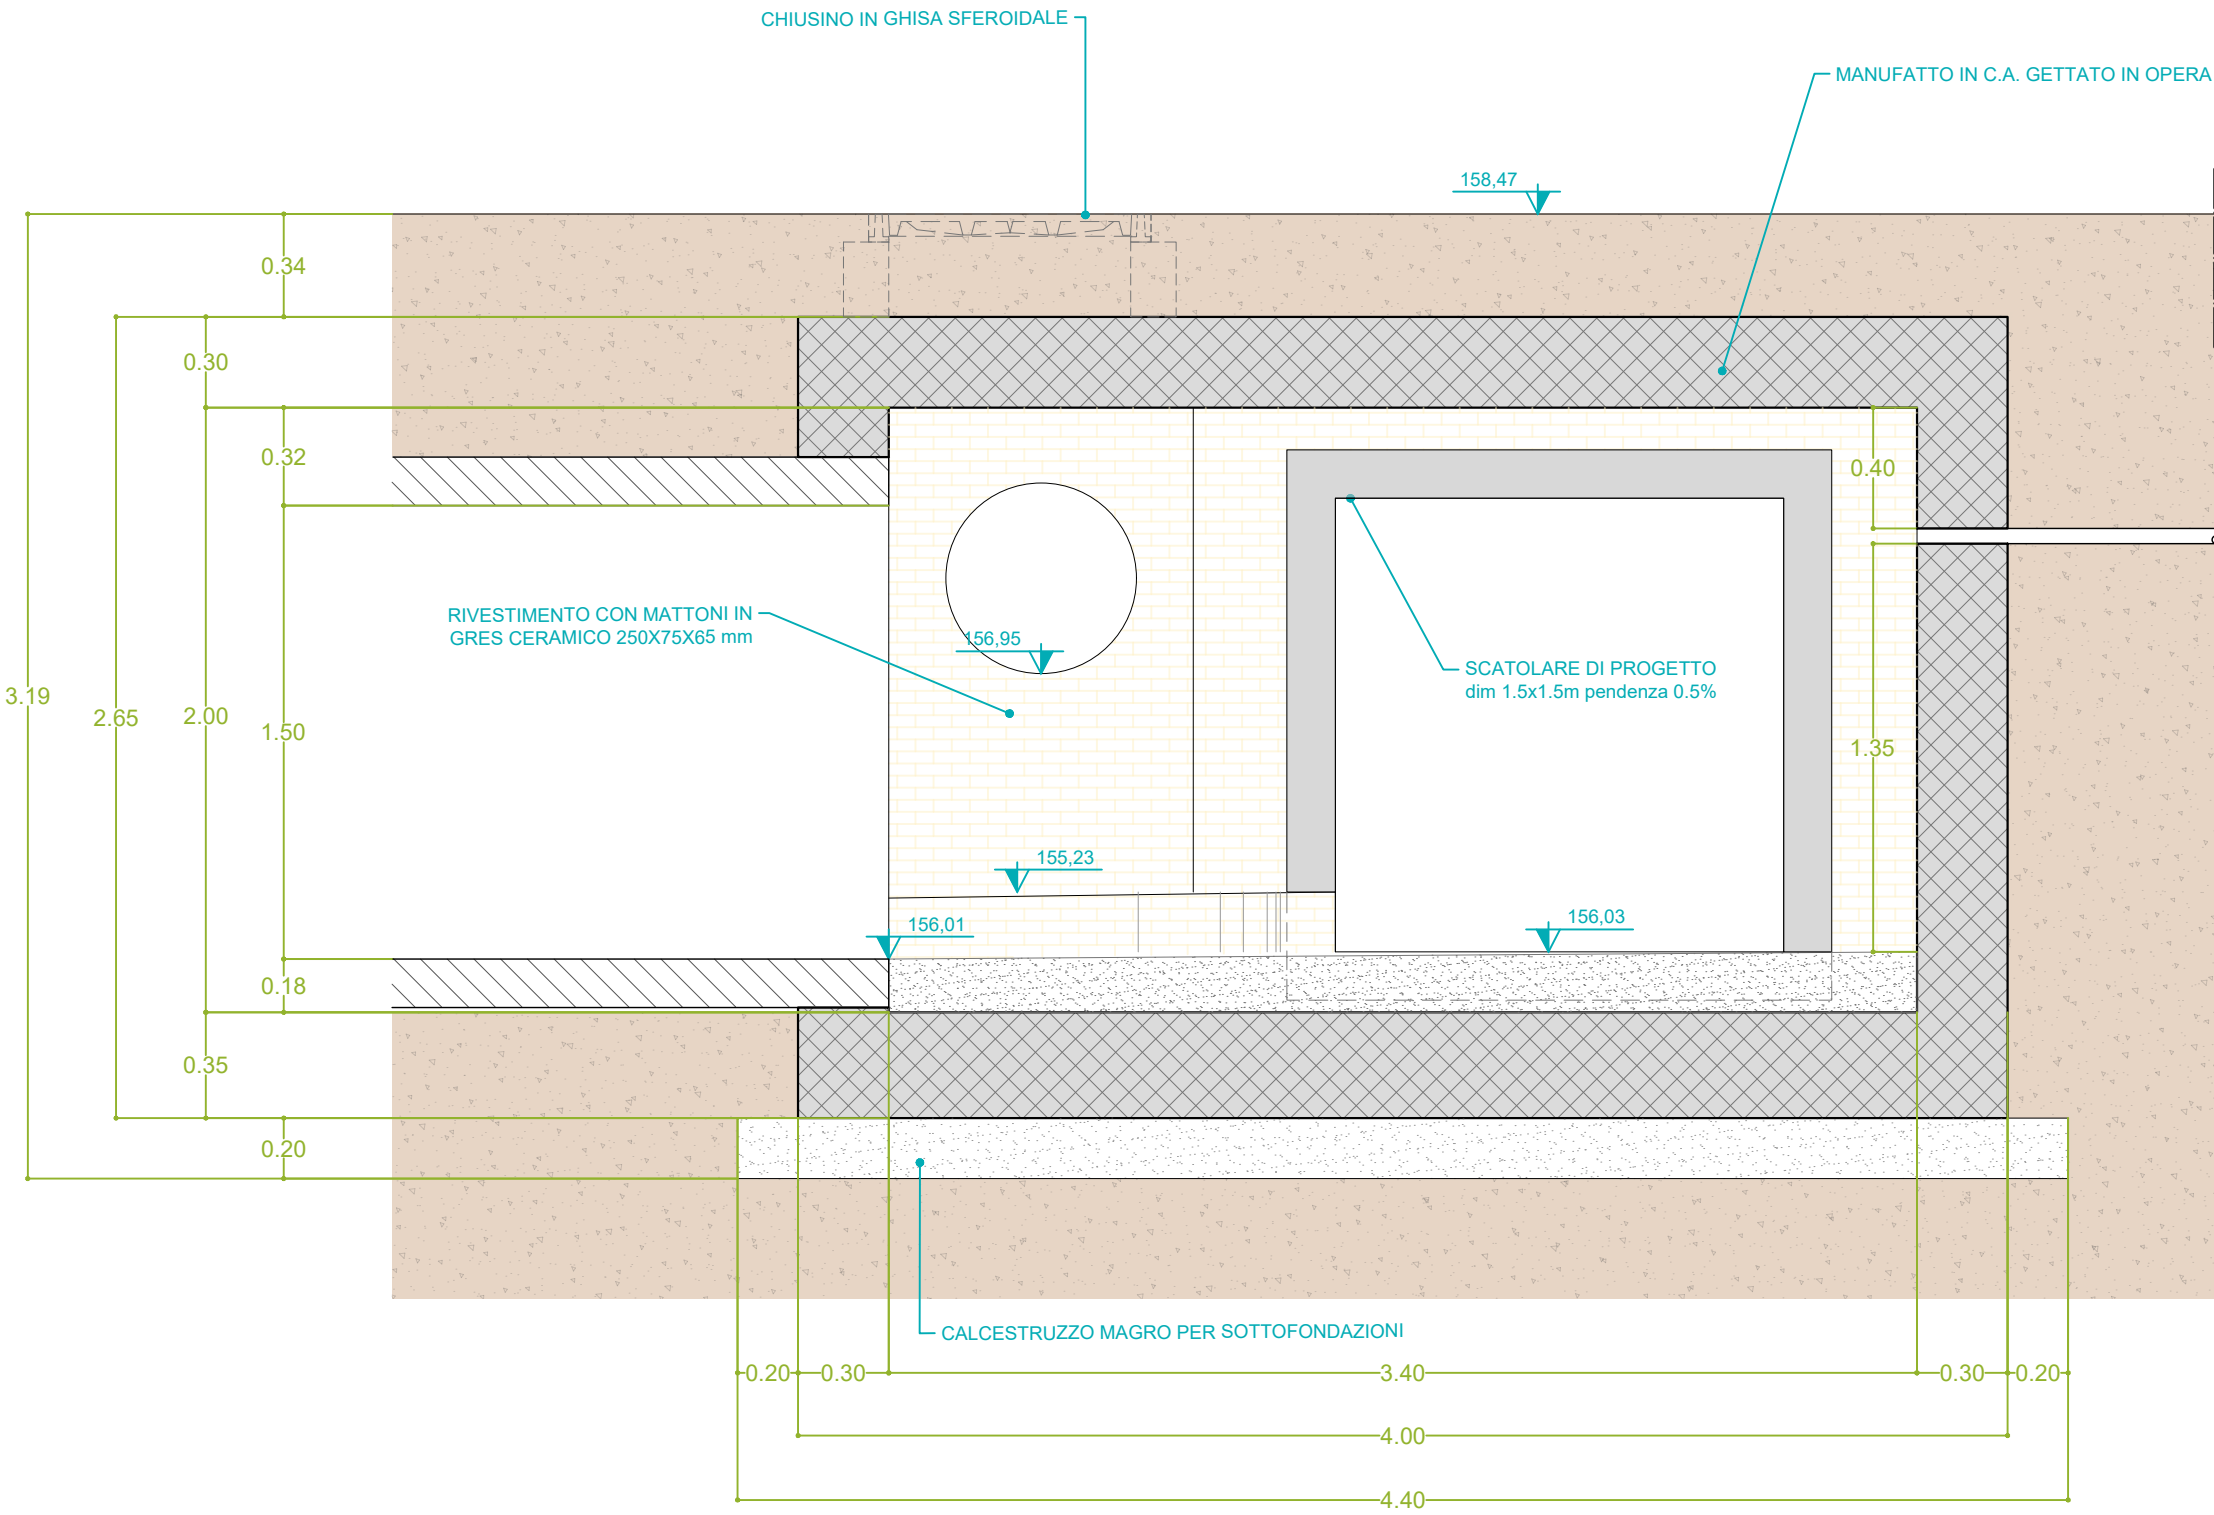

PIANTA (scala 1:25)

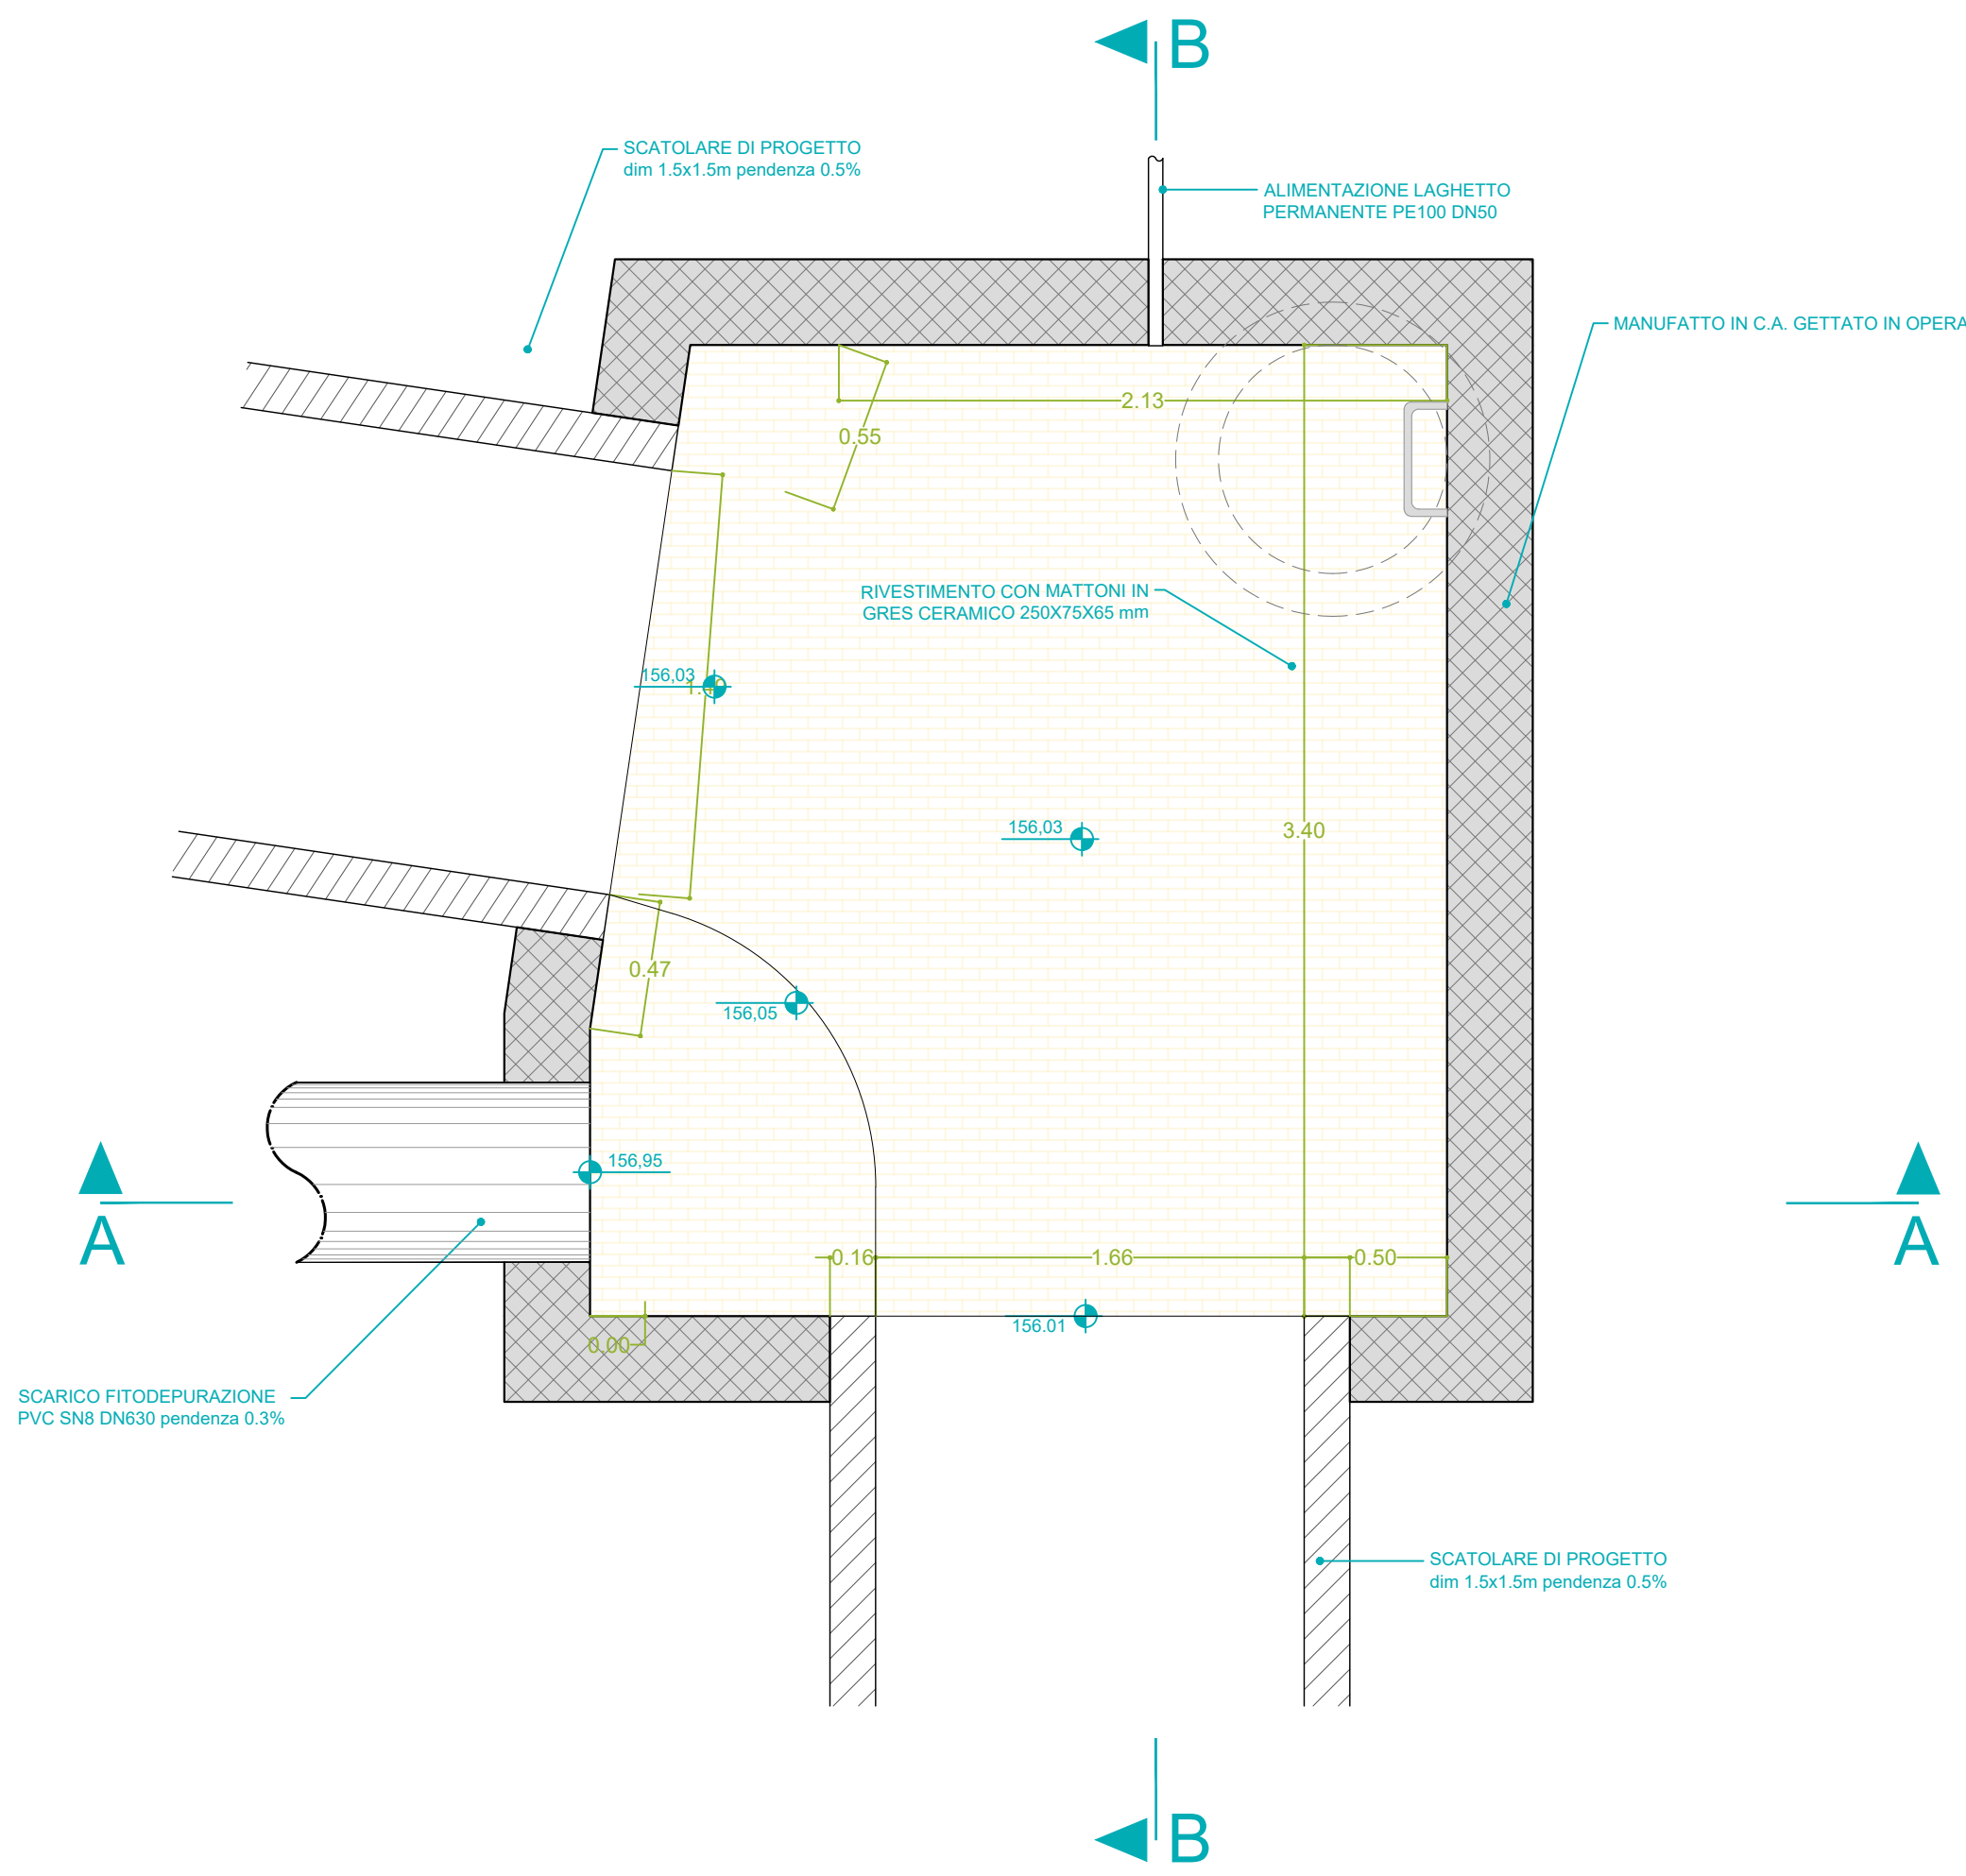

COMUNE DI PADERNO DUGNANO (MI)  
ATO Città Metropolitana Milano

PROGETTO DI FATTIBILITÀ TECNICO-ECONOMICA

PARCO DELL'ACQUA

PIANTA E SEZIONI MANUFATTO DI CURVA

|                                                        |                                                           |                                          |             |                |                 |                                                                                       |             |           |      |
|--------------------------------------------------------|-----------------------------------------------------------|------------------------------------------|-------------|----------------|-----------------|---------------------------------------------------------------------------------------|-------------|-----------|------|
| Settembre 2025                                         |                                                           | J+S                                      | MC          | MC             | Revisione       |                                                                                       |             |           |      |
| Rev                                                    | Data                                                      | Elaborato                                | Progettato  | Autorizzato    | Descrizione     |                                                                                       |             |           |      |
| PROGETTAZIONE ESTERNA                                  | J+S Spa                                                   |                                          |             | STUDIO ESTERNO |                 |  |             |           |      |
|                                                        | Via dei Mestieri 13                                       |                                          |             |                |                 |                                                                                       |             |           |      |
|                                                        | 20863 - Concorezzo (MB)                                   |                                          |             |                |                 |                                                                                       |             |           |      |
|                                                        | Tel. 039/6886381 Fax. 0396886381<br>P.IVA&C.F. 0228062960 |                                          |             |                |                 |                                                                                       |             |           |      |
| Riferimenti Progetto                                   |                                                           | Anno                                     |             | Tavola N°      | Rev.            | Scala                                                                                 | Tavola N°   |           |      |
| 9315                                                   |                                                           | 2021                                     |             | 000            |                 | 1:25                                                                                  | D_I_DS_07_B |           |      |
| COMMITTENTE                                            | FILE                                                      |                                          | Ambito      | Intervento     | Numero Commessa |                                                                                       | Anno        | Tavola N° | Rev. |
|                                                        | Codice ISTAT Comune                                       |                                          |             |                |                 |                                                                                       |             |           |      |
|                                                        | 015166                                                    |                                          | B           | D              | 9315            |                                                                                       | 21          | 000       |      |
|                                                        | CAP HOLDING S.p.A                                         |                                          | AUTORIZZATO |                | Tavola N°       |                                                                                       |             |           |      |
| Via Rimini, 38                                         |                                                           | Area Tecnica:                            |             | D_I_DS_07_B    |                 |                                                                                       |             |           |      |
| 20142 MILANO (MI)                                      |                                                           | Settore fognatura e invarianza idraulica |             |                |                 |                                                                                       |             |           |      |
| Tel. 02 825021 - www.capholding.it<br>info@gruppcap.it |                                                           |                                          |             |                |                 |                                                                                       |             |           |      |

Questo disegno è di nostra proprietà esclusiva ed è protetto sotto tutela della legge, ne è proibita la riproduzione anche parziale e la cessione a terzi senza nostra autorizzazione scritta.