




PIANTA COPERTURE (SCALA 1:25)

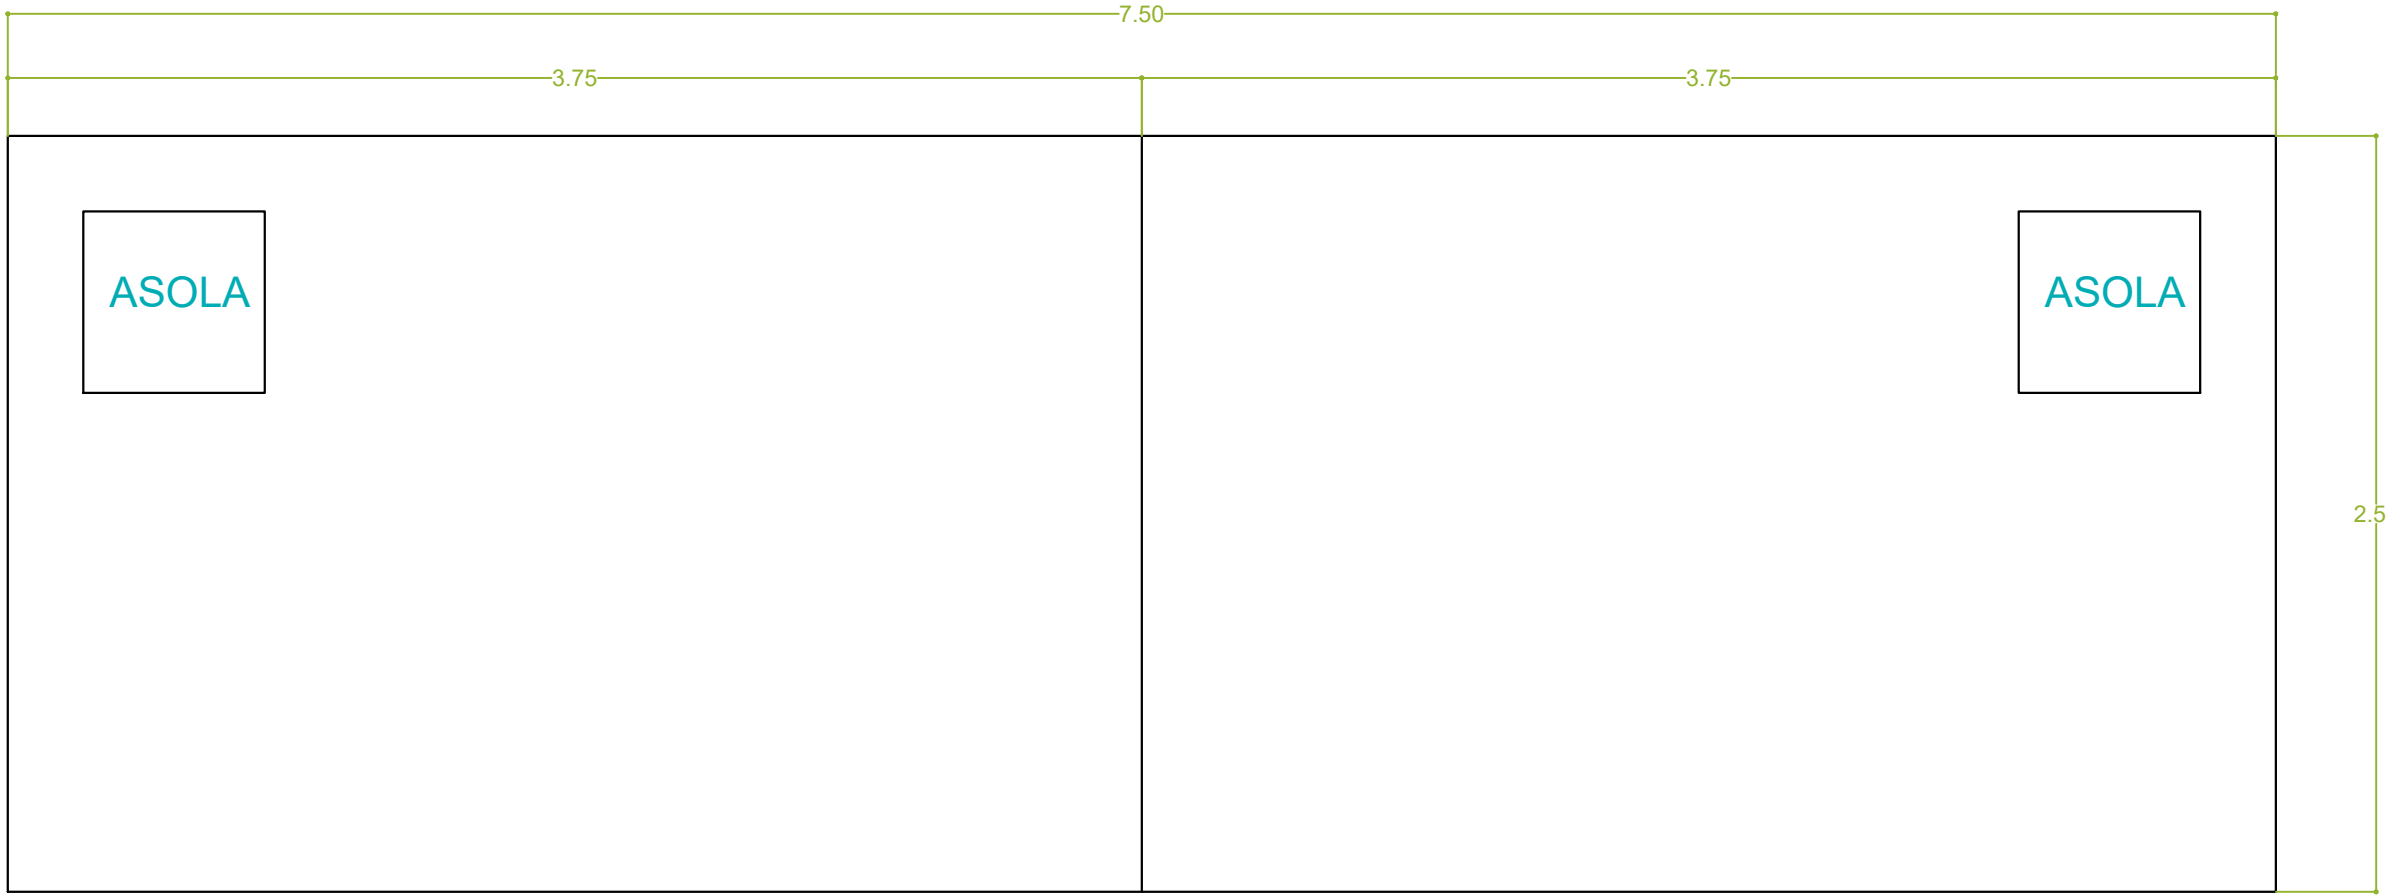

PIANTA (SCALA 1:25)

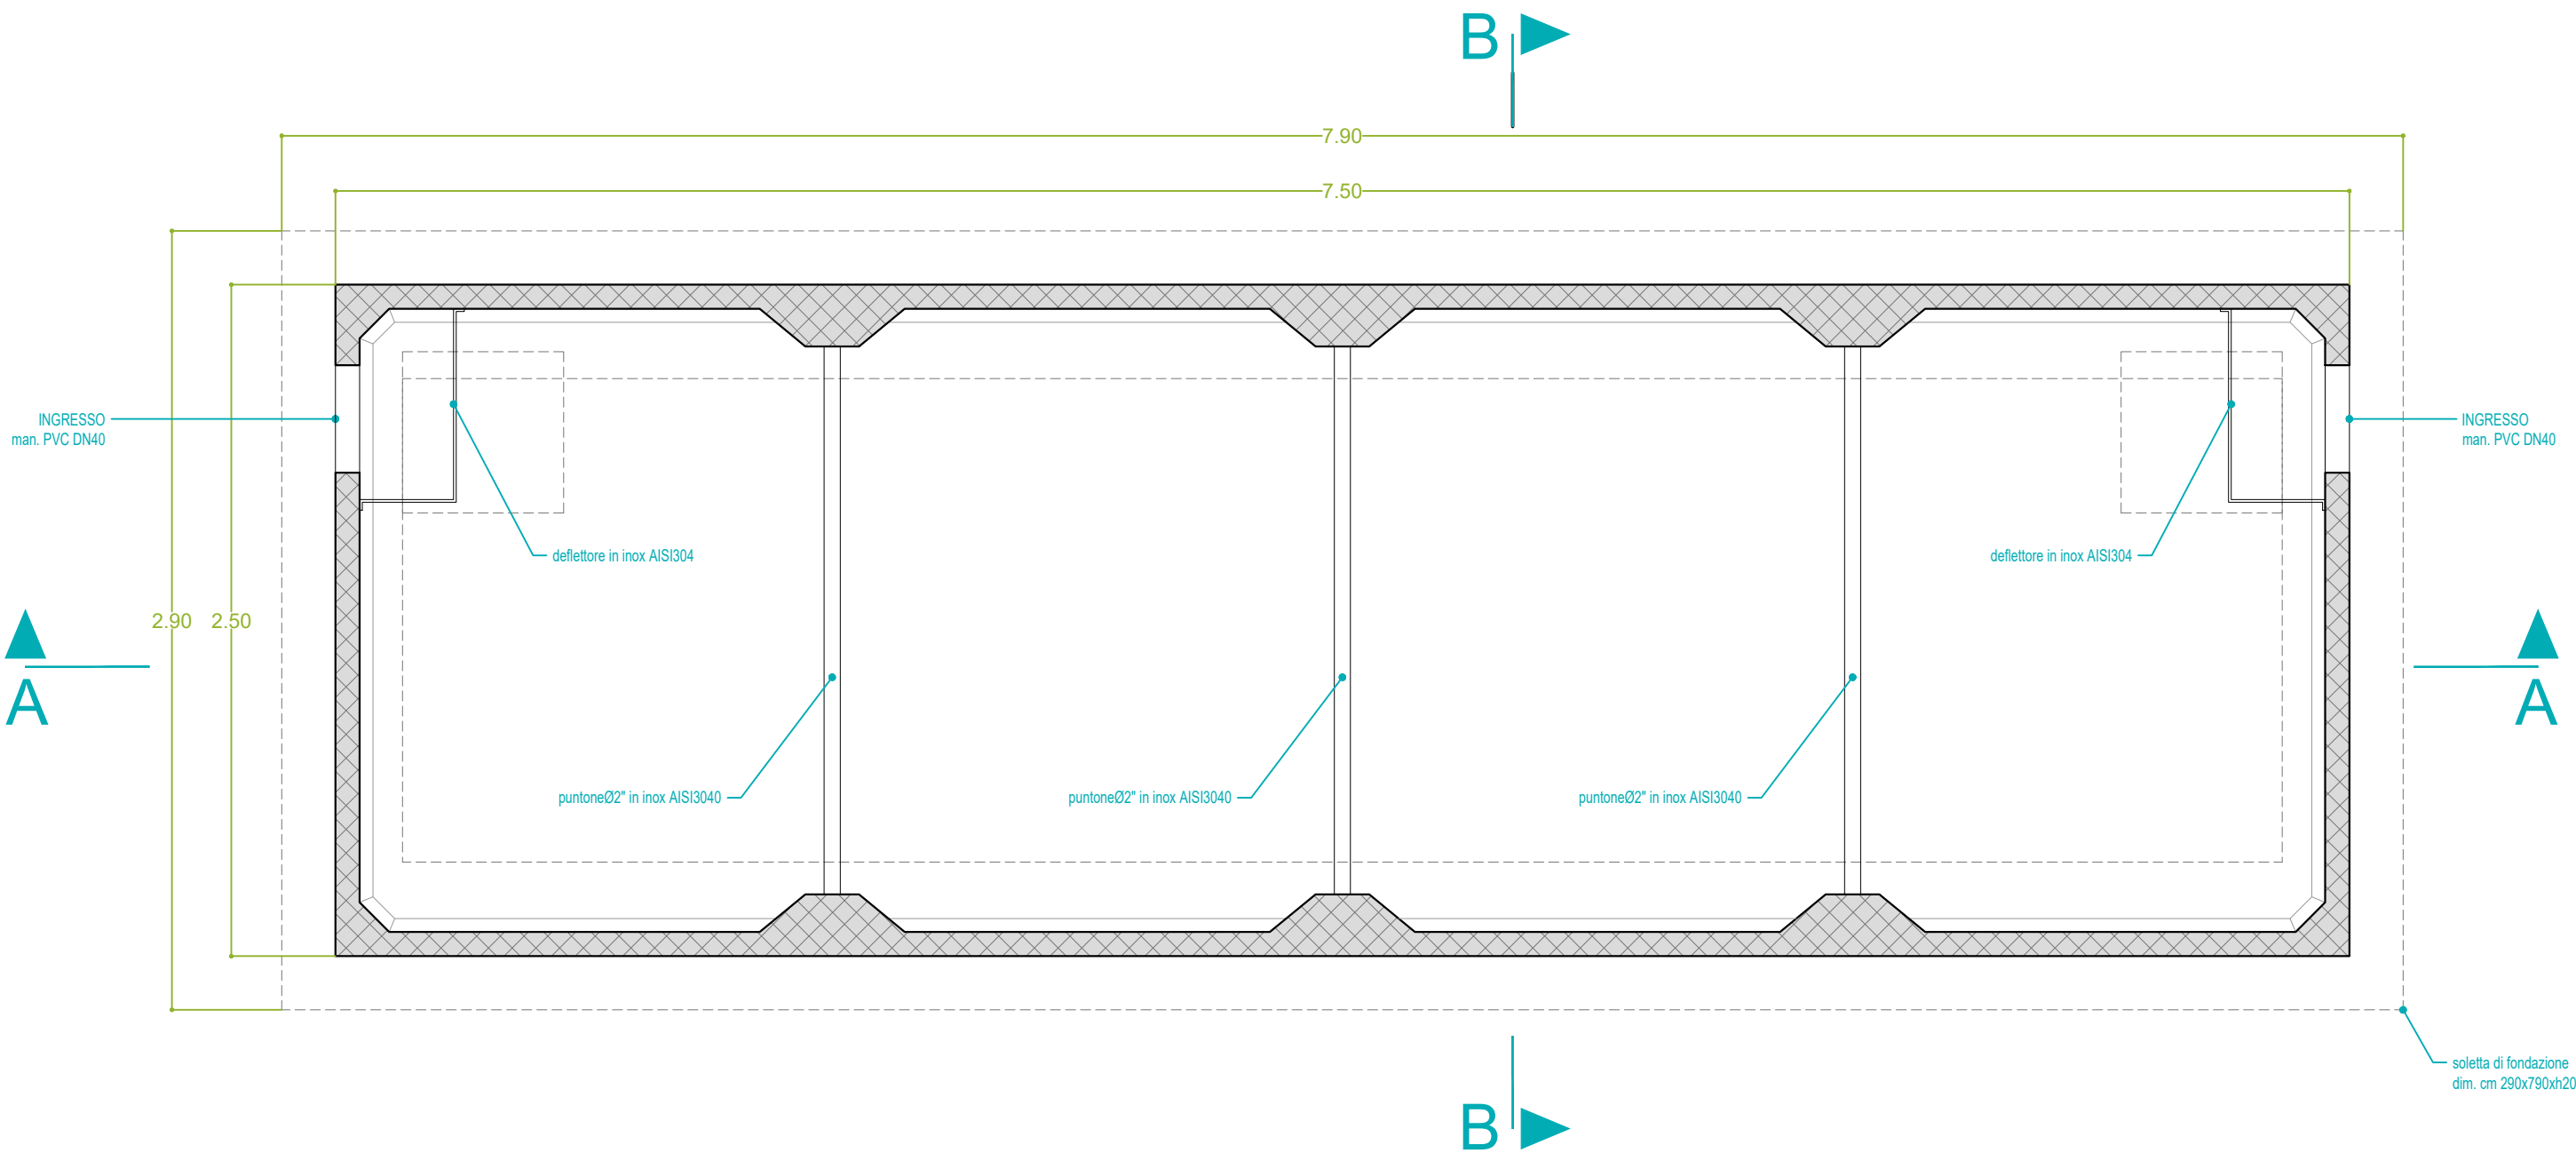

SEZIONE A (SCALA 1:25)

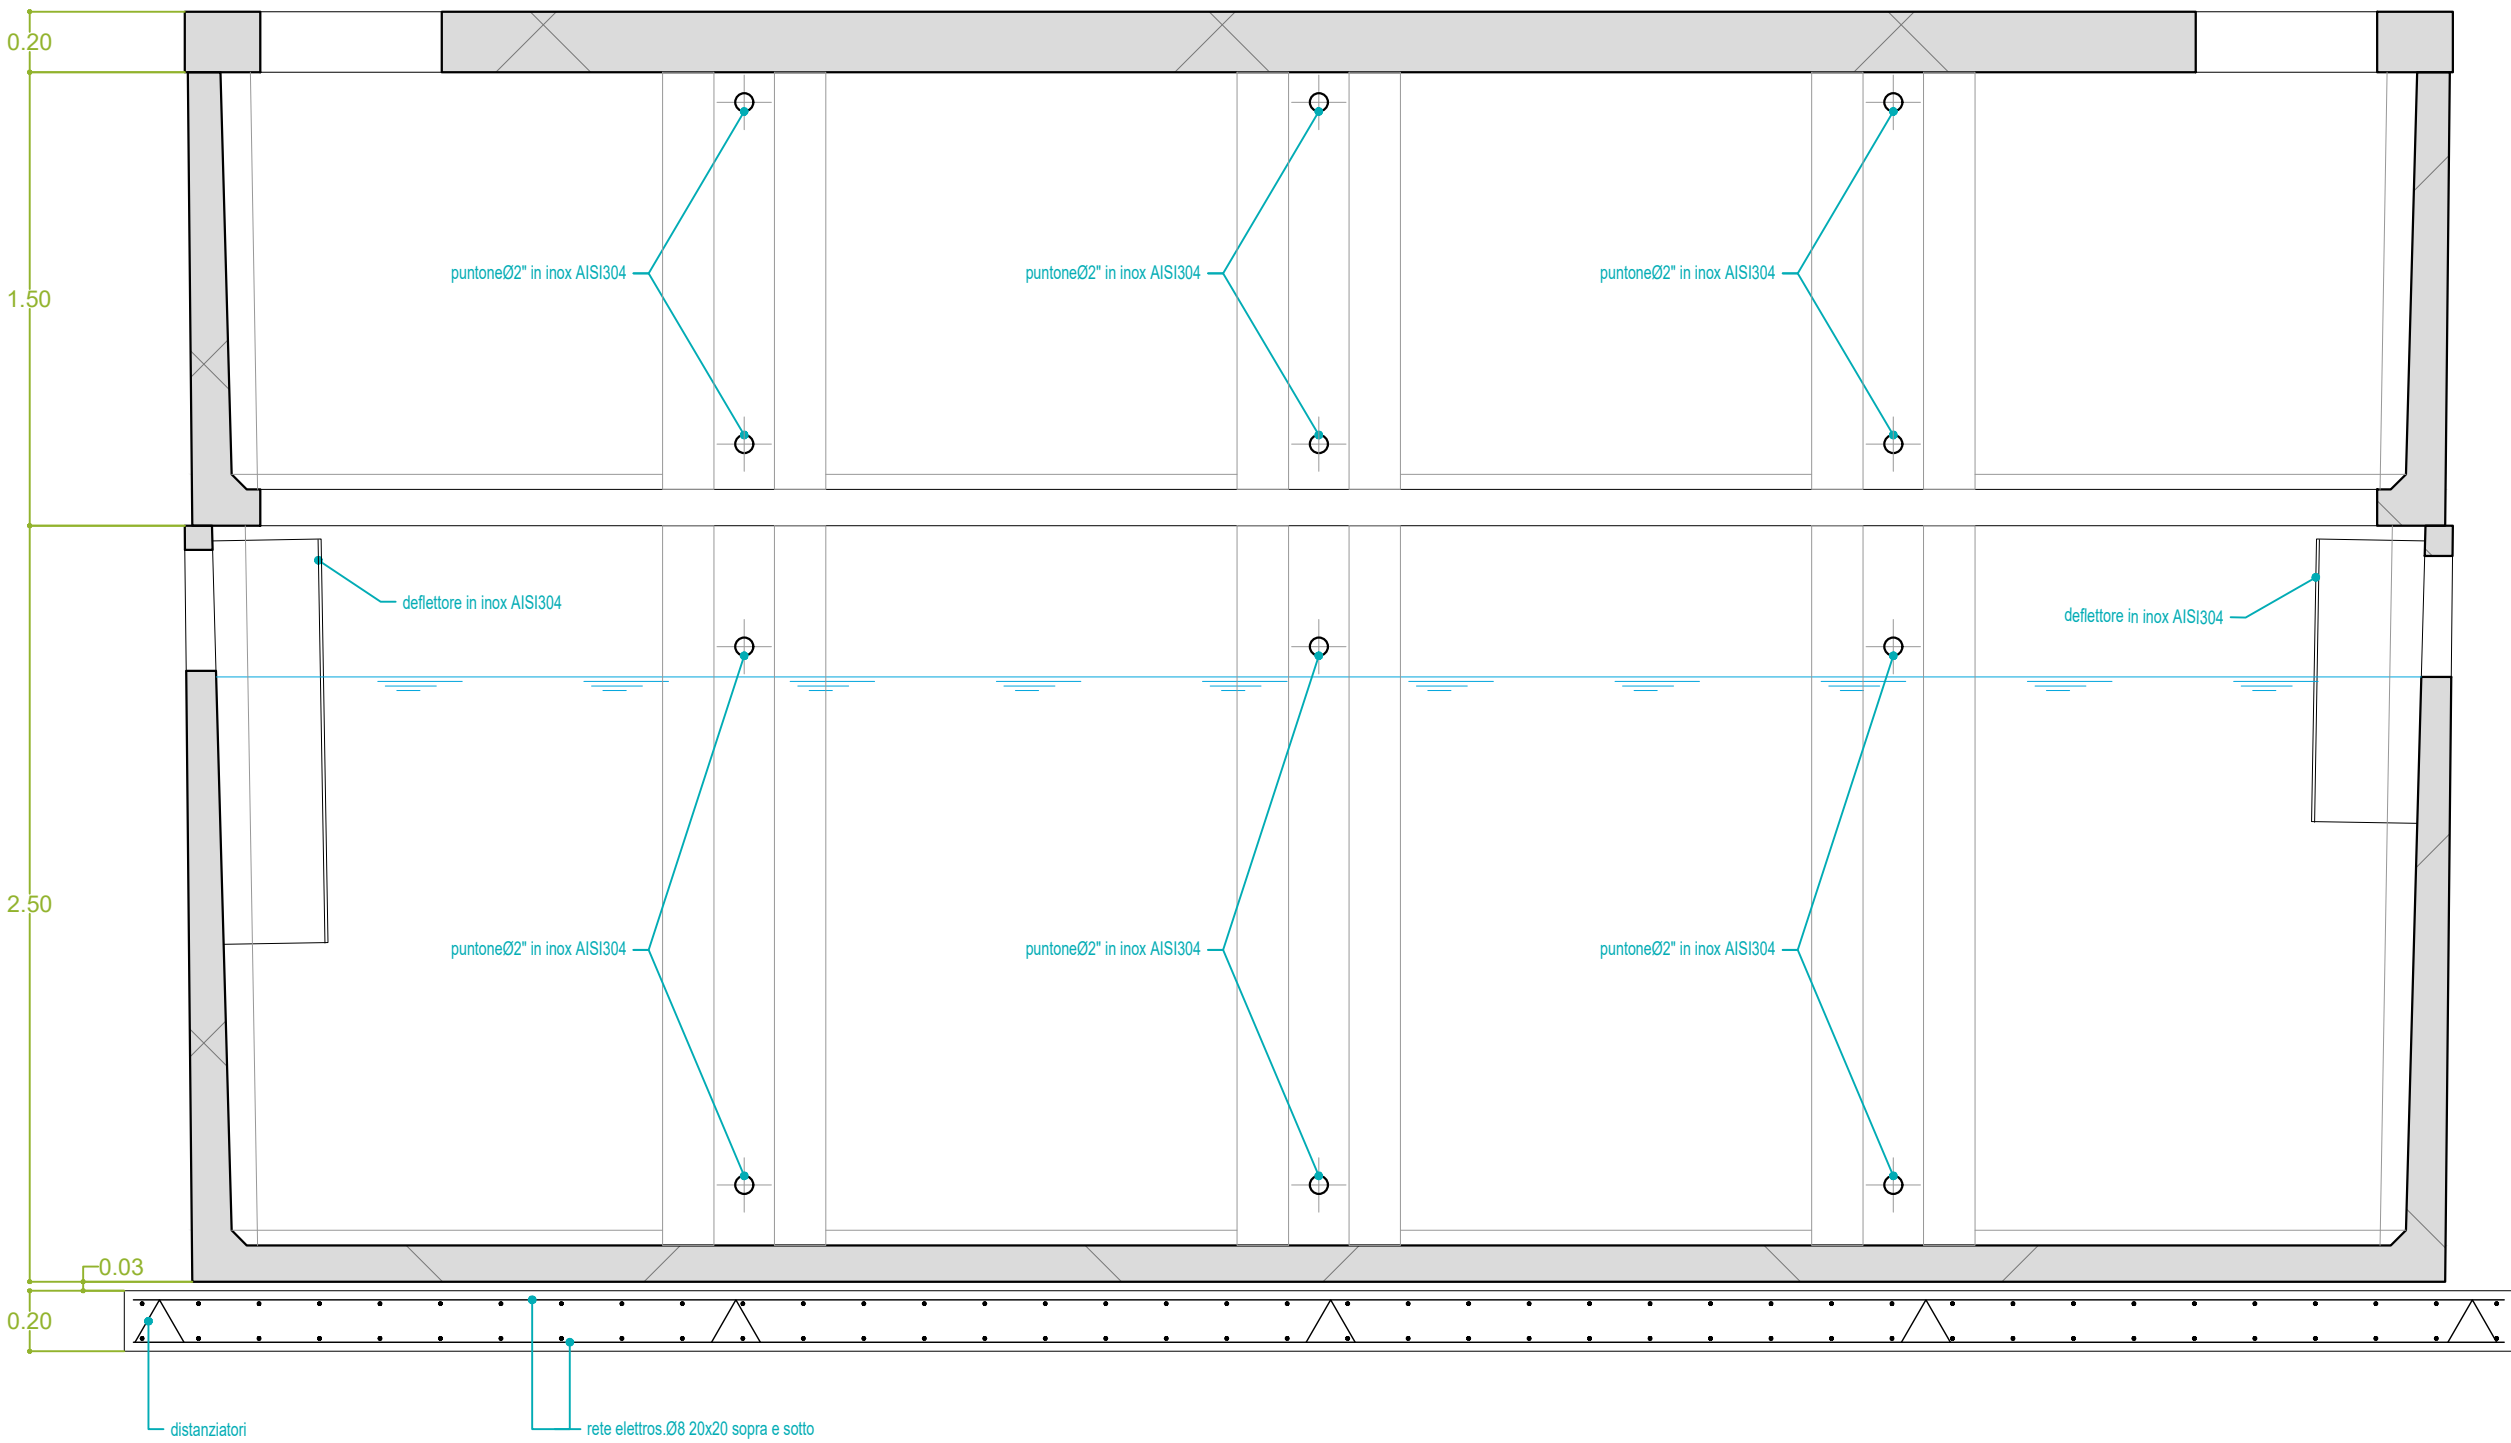

ISTRUZIONI PER MONTAGGIO E SIGILLATURA
GIUNTO PERIMETRALE DI CONTATTO FONDELLO/PROLUNGA

1°FASE

Prolunga

Fondello

prima di posare la prolunga sul fondello applicare, a mezzo pennello, sul bordo vasca del fondello e sul fondo vasca della prolunga, prodotto tipo PRIMER (circa 0,5 lt)

2°FASE

Prolunga

Fondello

piastre in acciaio inox AISI 304 + tasselli ad espansione inox AISI316 per ancoraggio prolunga al fondello;
collegare inizialmente le piastre con i tasselli predisposti sul fondello per avere una guida per la posa della prolunga

3°FASE

Prolunga

Fondello

posare il silicone sul bordo superiore delle pareti del fondello per sigillatura giunto di contatto fondello/prolunga (a schiacciamento circa 1 salsiccia ogni 3,00mt)

4°FASE

Prolunga

Fondello

silicone per sigillatura giunto di contatto fondello/prolunga lato interno e lato esterno (circa 1 salsiccia ogni 1,00mt lato interno e circa 1 salsiccia ogni 1,00mt lato esterno)

5°FASE

Prolunga

Fondello


piastre in acciaio inox AISI304 + tasselli ad espansione inox AISI316 per ancoraggio prolunga al fondello;
collegare le piastre con i tasselli sulla prolunga

LEGENDA FONDAZIONI	
	Quota fondo scavo
	Rete elettros. Ø8/20x20 (225x400)
	Distanziatori H=17 L=400
	Sovrapposizione reti : una maglia
	Sopra la soletta di fondazione delle vasche disporre 3 cm. di sabbia
	Cls Classe C25/30
	Ferro per armature B450C

Costruzione di vasche monoblocco e lastre di copertura prefabbricate in C.A.

DESCRIZIONE	PESO [QUINTALI]
DISSABBIATORE - dim. est. cm 250x750xh250	205
PROLUNGA - dim. est. cm 250x750xh150	145
COPERTURA - dim. est. cm 250x750 (375+375) x SPESSORE 20	44+44

SEZIONE B (SCALA 1:25)

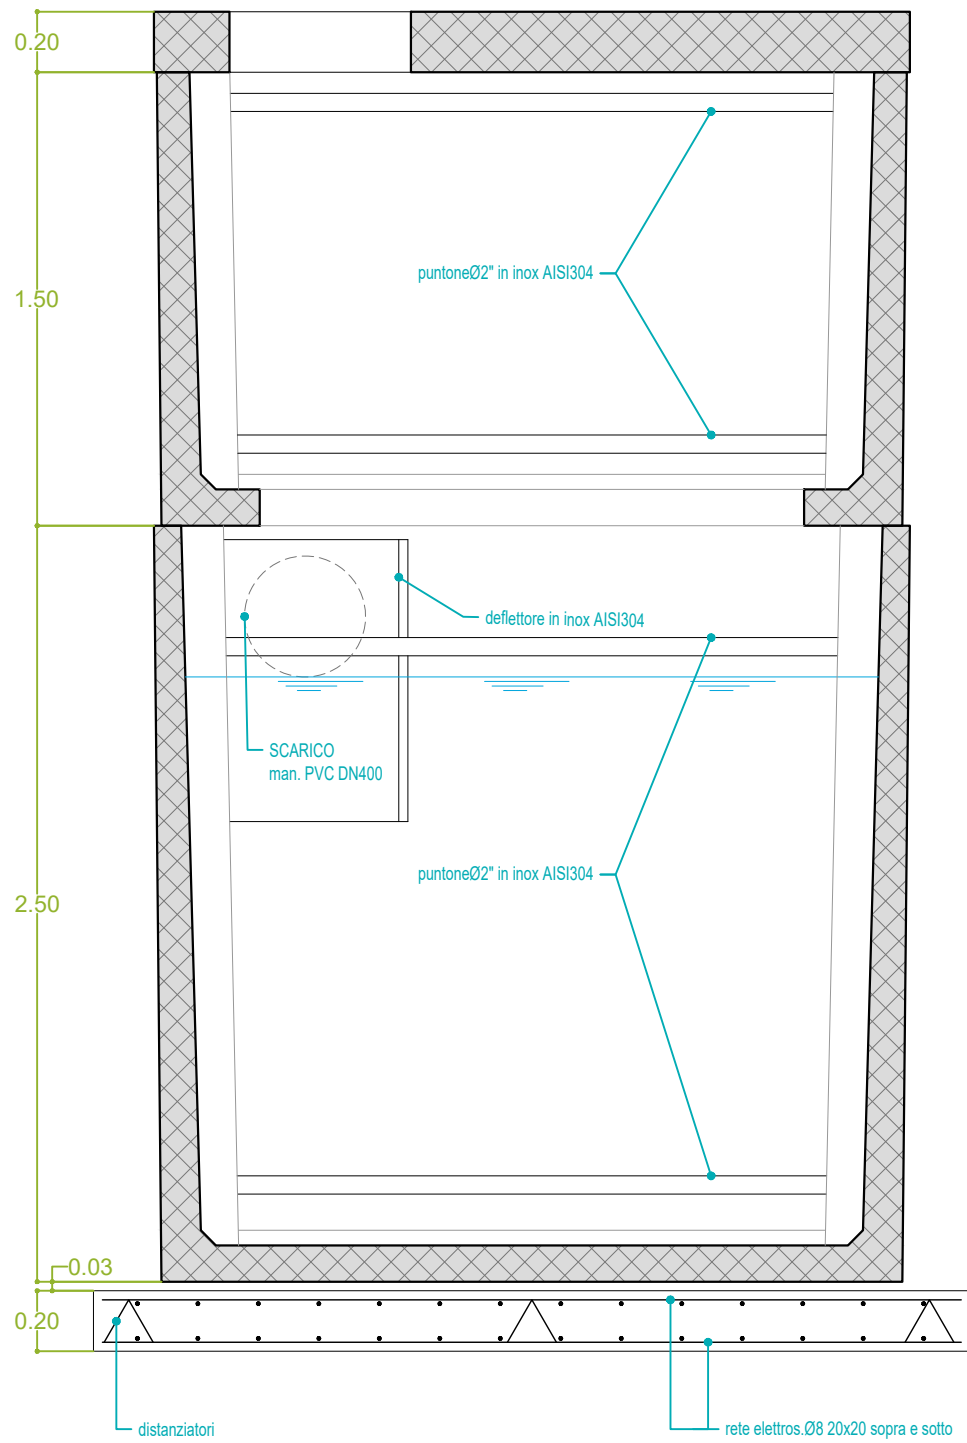

COMUNE DI PADERNO DUGNANO (MI) ATO Città Metropolitana Milano

PROGETTO DI FATTIBILITÀ TECNICO-ECONOMICA

PARCO DELL'ACQUA

PIANTA E SEZIONI DISSABBIATORI PREFABBRICATI

Settembre 2025		J+S	MC	MC	Revisione	
Rev	Data	Elaborato	Progettato	Autorizzato	Descrizione	
PROGETTAZIONE ESTERNA	J+S Spa Via dei Mestieri 13 20863 - Concorezzo (MB) Tel. 039/6886381 Fax. 0396886381 P.IVA&C.F. 0228062960			STUDIO ESTERNO 		
	Riferimenti Progetto		Anno	Tavola N°	Rev.	Scala
	9315		2021	000		1:25
						Tavola N°
						D_I_DS_09_B
COMMITTENTE	FILE					
	Codice ISTAT Comune		Ambito	Intervento	Numero Commessa	Anno
	015166		B	D	9315	21
CAP HOLDING S.p.A Via Rimini, 38 20142 MILANO (MI) Tel. 02 825021 - www.capholding.it info@gruppcap.it			AUTORIZZATO Area Tecnica: Settore fognatura e invarianza idraulica			Tavola N°
						D_I_DS_09_B
						

