


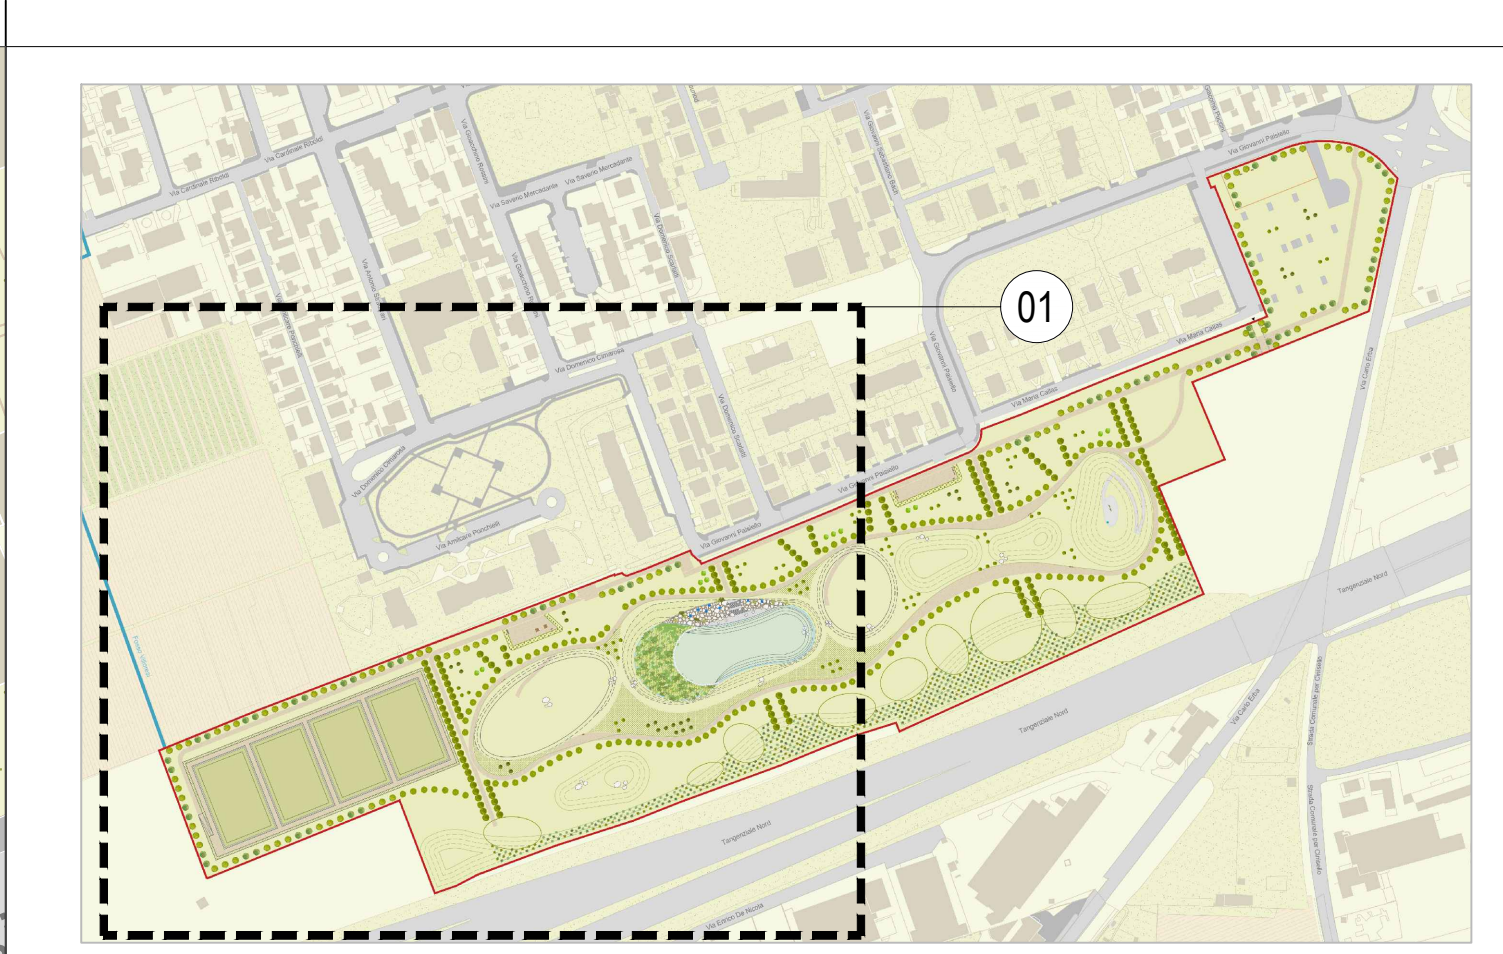

- LEGENDA**
- Ambito di intervento - Lotto 1**
- Pavimentazioni e arredi**
- Percorsi ciclopedonali: principali e aree di sosta attrezzate polivalenti
 - Piattaforma e scalinata d'accesso a vasca permanente
 - Water playground
 - Giochi d'acqua
 - Massi ciclopici
 - Arredi
- Opere a verde**
- Prato
 - Mix erbaceo arbustivo
 - Fascia arbustiva di mitigazione
 - Filari alberati
 - Alberi singoli
 - Vasca permanente
 - Vegetazione igrofila - Fitodepurazione

COMUNE DI PADERNO DUGNANO (MI)
ATO Città Metropolitana Milano

PROGETTO DI FATTIBILITÀ TECNICO-ECONOMICA

PARCO DELL'ACQUA

PLANIMETRIA PAESAGGISTICA 1/2

	Settembre 2025	LAND	MC	MC	Revisione	
Rev.	Data	Elaborato	Progettato	Autorizzato	Descrizione	
PROGETTAZIONE ESTERNA	LAND Italia srl Via Varese 16 20121 - Milano (MI) Tel. 039/028069111 Fax. 02/80691137 P.IVA&C.F. 02517330964			STUDIO ESTERNO 		LAND LANDSCAPE ARCHITECTURE - NATURE DEVELOPMENT
	Riferimenti Progetto 93115		Anno 2021	Tavola N° 006	Rev. ☐	Scala 1_500
COMITENTE	FILE Codice ISTAT Comune 0151166			Ambito B	Intervento D	Numero Commessa 93115
	CAP HOLDING S.p.A Via Rimini, 38 20142 MILANO (MI) Tel. 02 825021 - www.capholding.it info@gruppo-cap.it			AUTORIZZATO Area Tecnica: Settore fognatura e invarianza idraulica		Tavola N° D_P_DS_06_D
						