


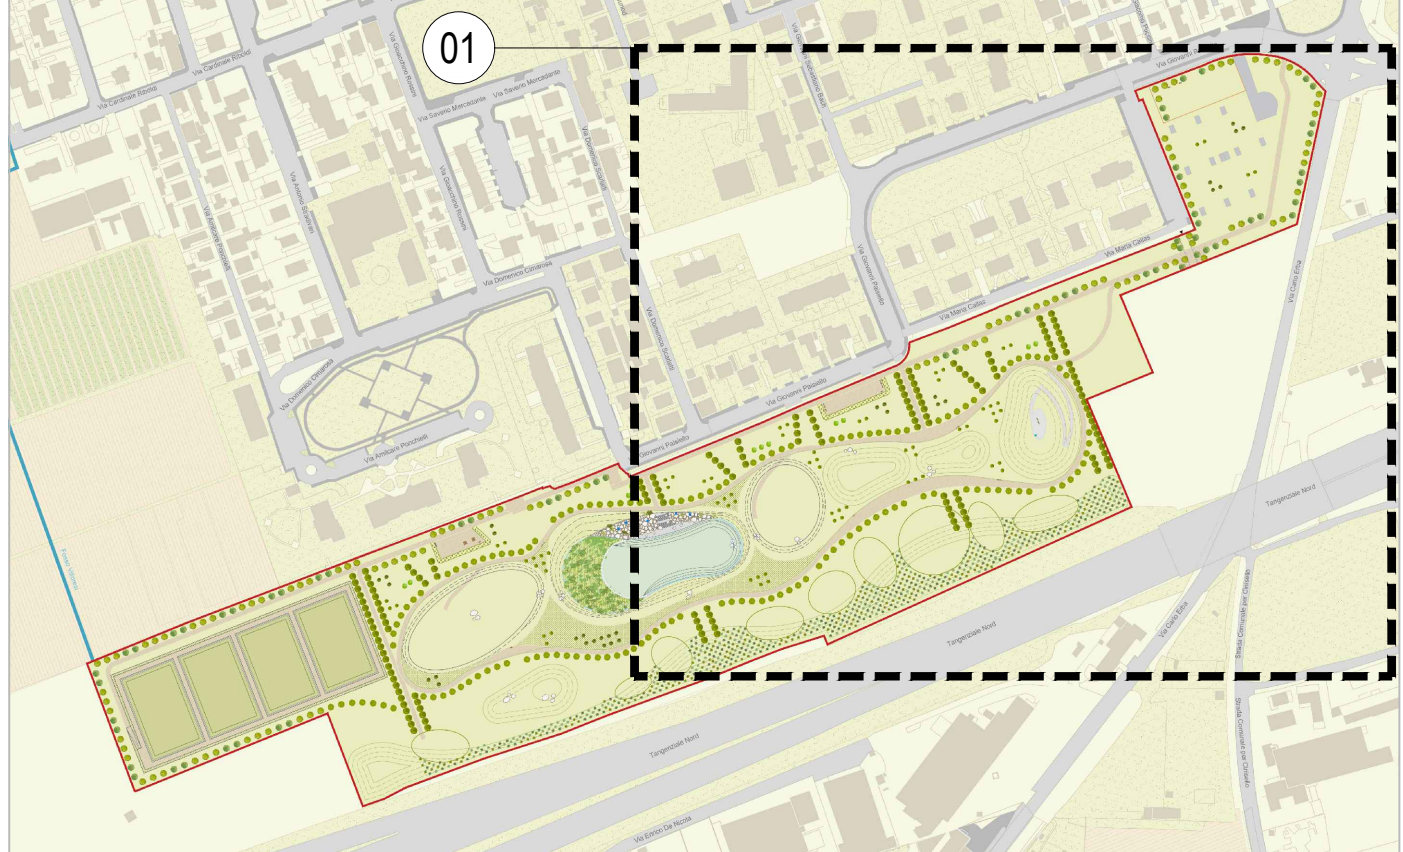

KEYMAP

LEGENDA

Ambito di intervento - Lotto 1

Pavimentazioni e arredi

Percorsi ciclopedonali, principali e aree di sosta attrezzate polivalenti

Piattaforma e scalinata d'accesso a vasca permanente

Water playground

Giochi d'acqua

Massi ciclopici

Arredi

Opere a verde

Prato

Mix erbaceo arbustivo

Fascia arbustiva di mitigazione

Filari alberati

Alberi singoli

Vasca permanente

Vegetazione igrofila - Fitorimediazione

COMUNE DI PADERNO DUGNANO (MI)
ATO Città Metropolitana Milano

PROGETTO DI FATTIBILITÀ TECNICO-ECONOMICA

PARCO DELL'ACQUA

PLANIMETRIA PAESAGGISTICA 2/2

PROGETTAZIONE ESTERNA	Settembre 2025		LAND		MC		MC		Revisione	
	Data		Elaborato		Progettato		Autorizzato		Descrizione	
	LAND Italia srl		Via Varese 16		20121 - Milano (MI)		STUDIO ESTERNO			
	Tel. 0362/2809111		Fax. 02/80691137		P.IVA&C.F. 02517330964					
COMITENTE	Riferimenti Progetto		Anno		Tavola N°		Rev.		Scala	
	9/3/15		2/0/21		0/0/7				1_500	
COMITENTE	FILE		Codice ISTAT Comune		Ambito		Intervento		Numero Commessa	
	0151166		B		D		9/3/15		21	
	CAP HOLDING S.p.A		Via Rimini, 38		20142 MILANO (MI)		AUTORIZZATO		Tavola N°	
	Tel. 02 825021 - www.capholding.it		Info@gruppoap.it		Area Tecnica:		Settore fognatura e invarianza idraulica		D_P_DS_07_D	



Logo of CAP (Cassa di Risparmio di Milano) with the text "Cassa di Risparmio di Milano" and "FONDATA 1861".

Questo drawing è di natura puramente esecutiva ed è stato redatto sulla base delle informazioni in possesso del beneficiario e non costituisce in alcun modo un'offerta o una garanzia di natura contrattuale.

Questo disegno è di nostra proprietà intellettuale ed è valido solo se usato nella forma in cui è stato consegnato. Qualsiasi modifica o riproduzione senza autorizzazione scritta è vietata.

