


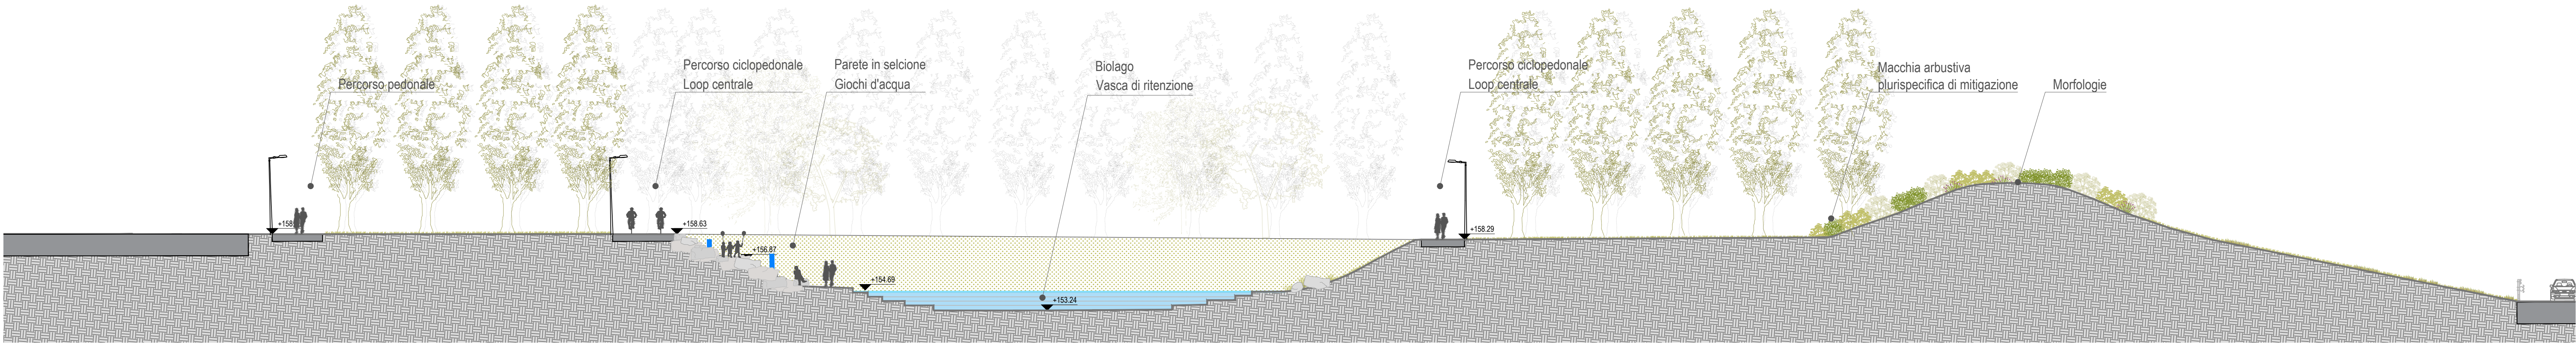


01 AMBITO BACINI DI RITENZIONE
1:200


Sezione A - A'



Sezione B - B'

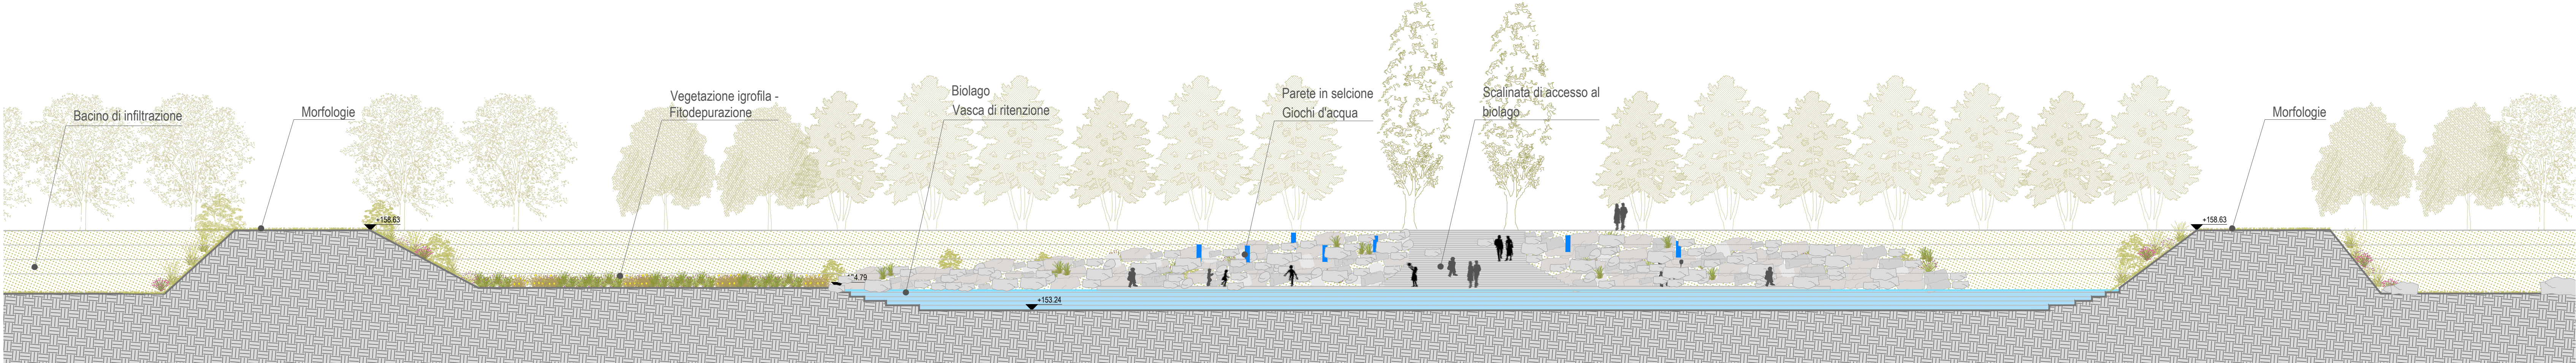

02 SEZIONI PAESAGGISTICHE AMBITO BACINO DI RITENZIONE
1:200

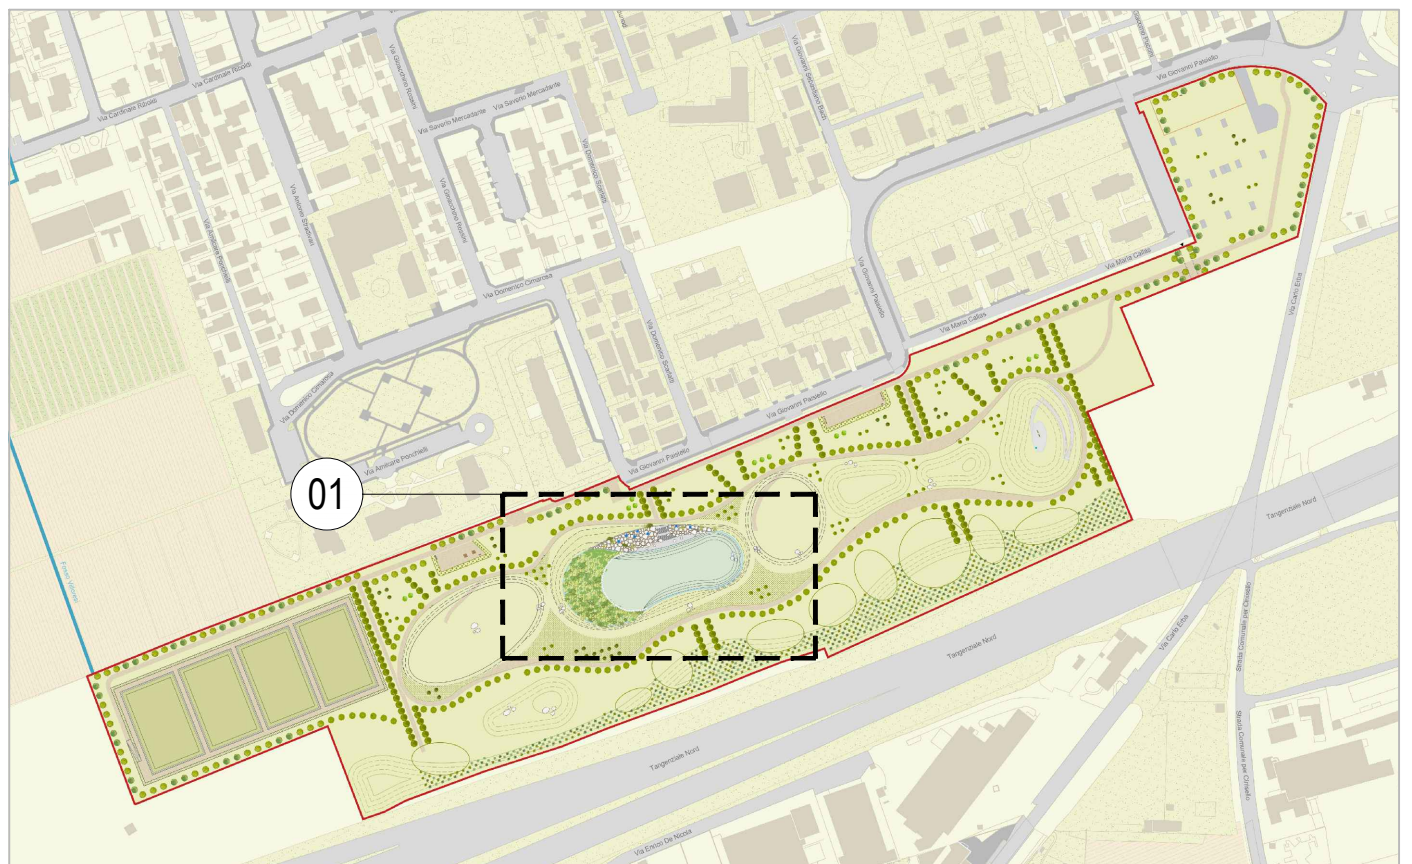

KEYMAP

LEGENDA

01 Ambito di intervento - Lotto 1

Pavimentazioni e arredi

- Pav01 Percorsi ciclopedonali: principali e aree di sosta attrezzate polivalenti
- Pav02 Piattaforma e scalinata d'accesso a vasca permanente
- Pav03 Water playground
- ARR01 Giochi d'acqua
- ARR02 Massi ciclopici
- ARR03 Arredi
- Opere a verde
- OAV1 Prato
- OAV2 Mix erbaceo arbustivo
- OAV3 Fascia arbustiva di mitigazione
- OAV4 Filari alberati
- OAV5 Alberi singoli
- OAV6 Vasca permanente
- OAV7 Vegetazione igrofila - Fitodepurazione

Alberi di progetto

- Fraxinus excelsior
- Liquidambar styraciflua
- Malus evereste
- Populus nigra italica
- Prunus padus
- Salix alba
- Salix caprea
- Salix babylonica
- Tilia platyphyllos
- Tilia europaea
- Ulmus pumila
- Sorbus aria
- Hamamelis mollis

COMUNE DI PADERNO DUGNANO (MI)
ATO Città Metropolitana Milano
PROGETTO DI FATTIBILITÀ TECNICO-ECONOMICA
PARCO DELL'ACQUA
AMBITO 1 : BACINO DI RITENZIONE

Rev.	Settembre 2025	LAND	MC	MC	Revisione
Rev.	Data	Elaborato	Progettato	Autorizzato	Descrizione
PROGETTAZIONE ESTERNA	LAND Italia srl Via Varese 16 20121 - Milano (MI) Tel. 039/028091111 Fax. 02/8091137 P.IVA/ISC. F.05517330964	STUDIO ESTERNO			
Riferimenti Progetto	Anno	Tavola N°	Rev.	Scala	Tavola N°
9315	2021	015		1_200	D_P_DS_15_D
FILE	Codice ISTAT Comune	Ambito	Intervento	Numero Commessa	Anno
015166	B	D	9315	21	015
COMITENTE	CAP HOLDING S.p.A Via Rimini, 38 20142 MILANO (MI) Tel. 02 825011 - www.capholding.it info@capholding.it	AUTORIZZATO	Area Tecnica: Settore fognatura e invarianza idraulica		Tavola N° D_P_DS_15_D