
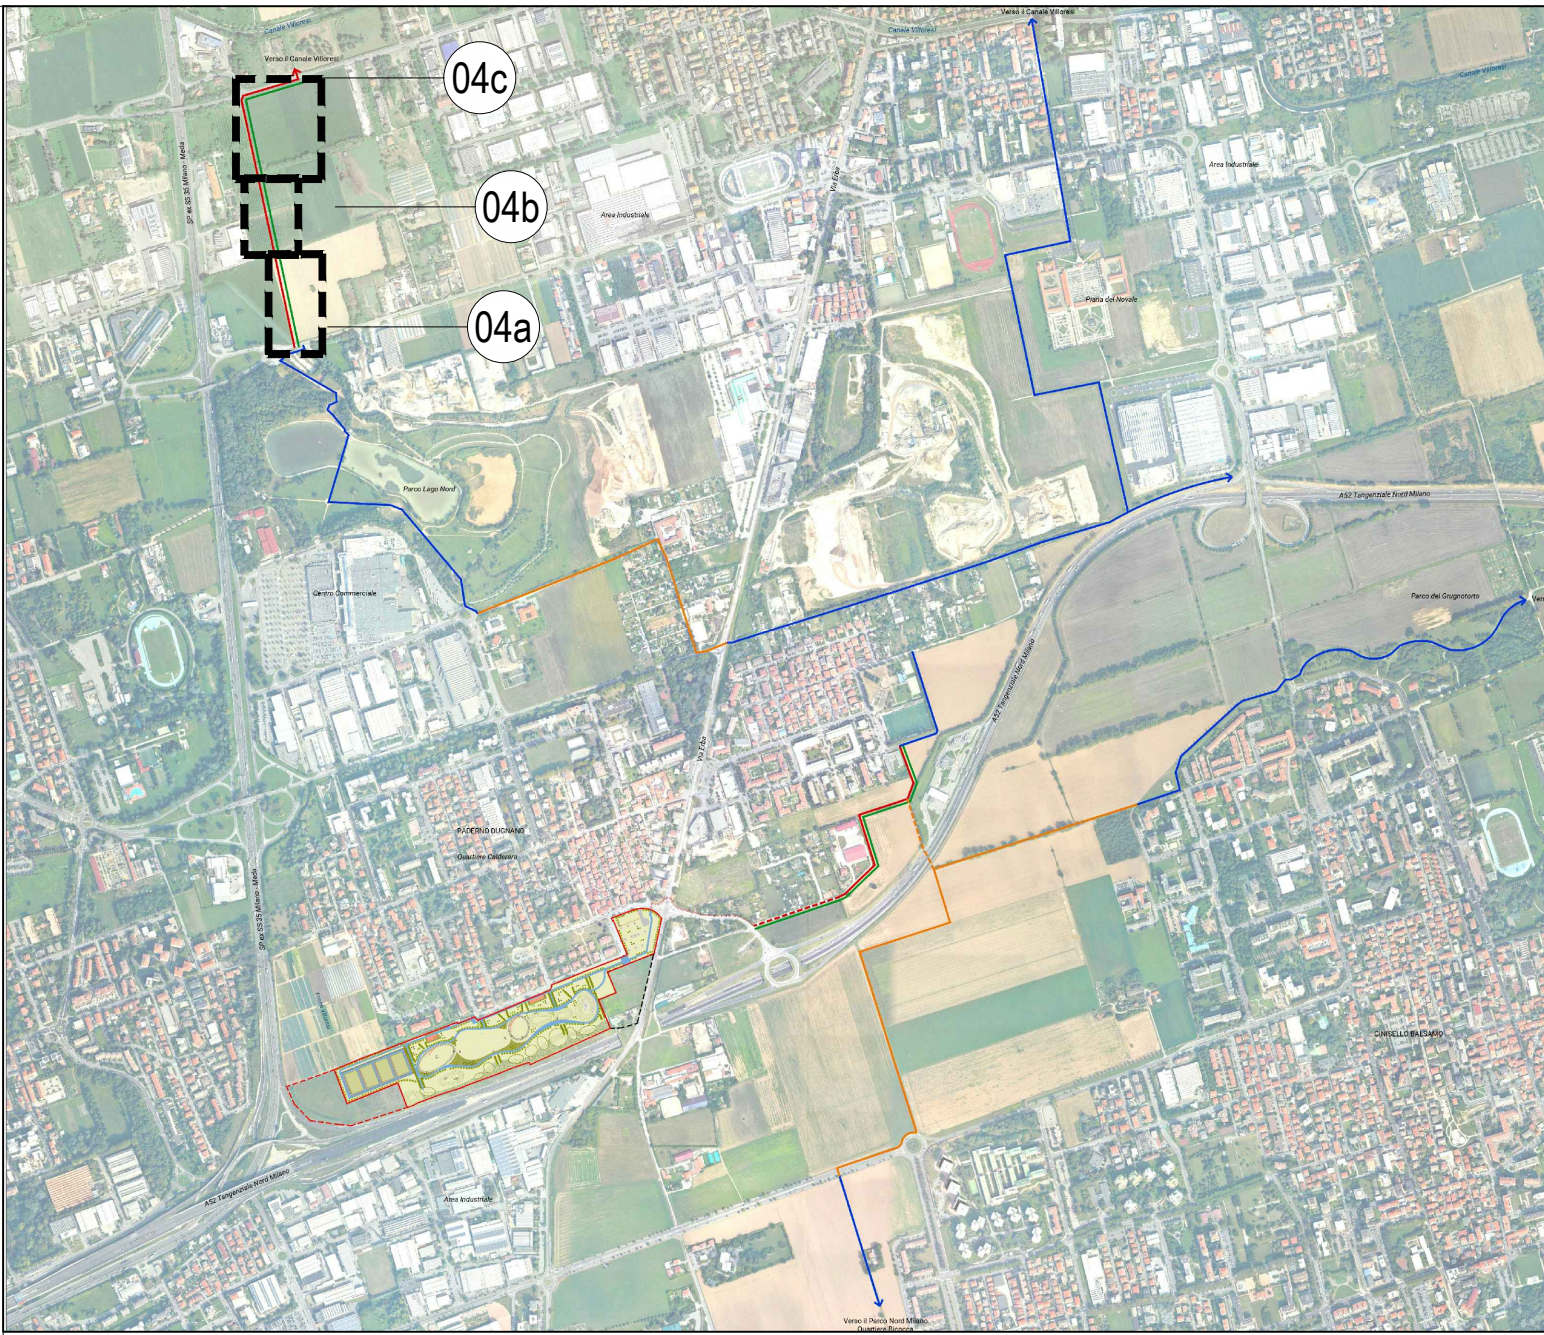
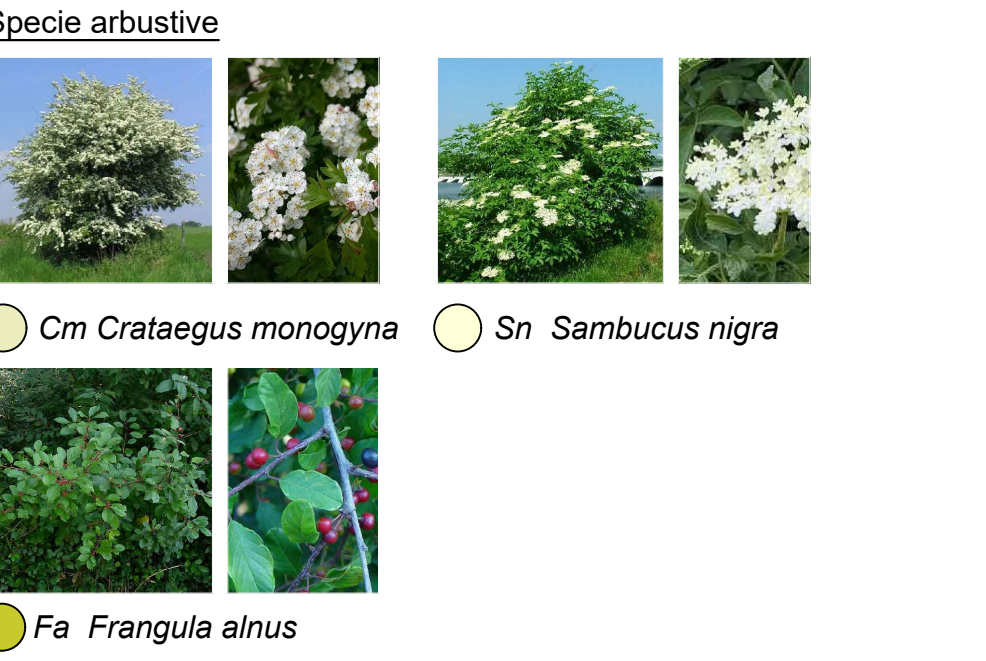
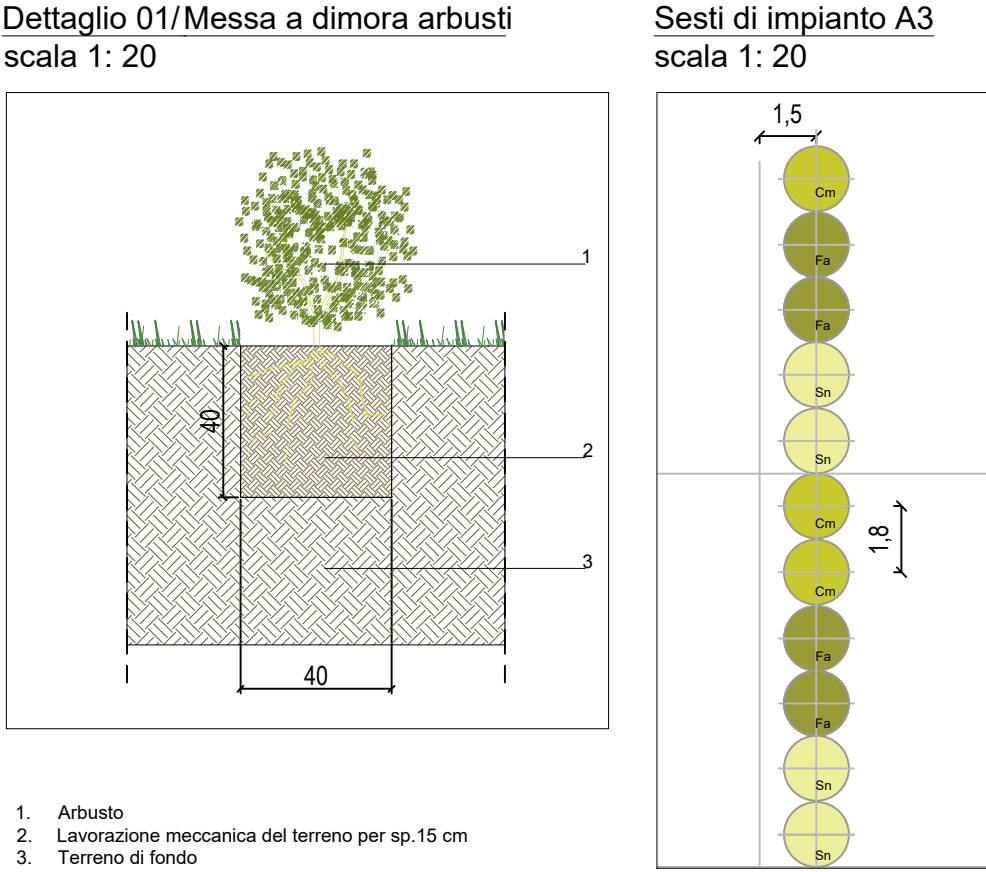
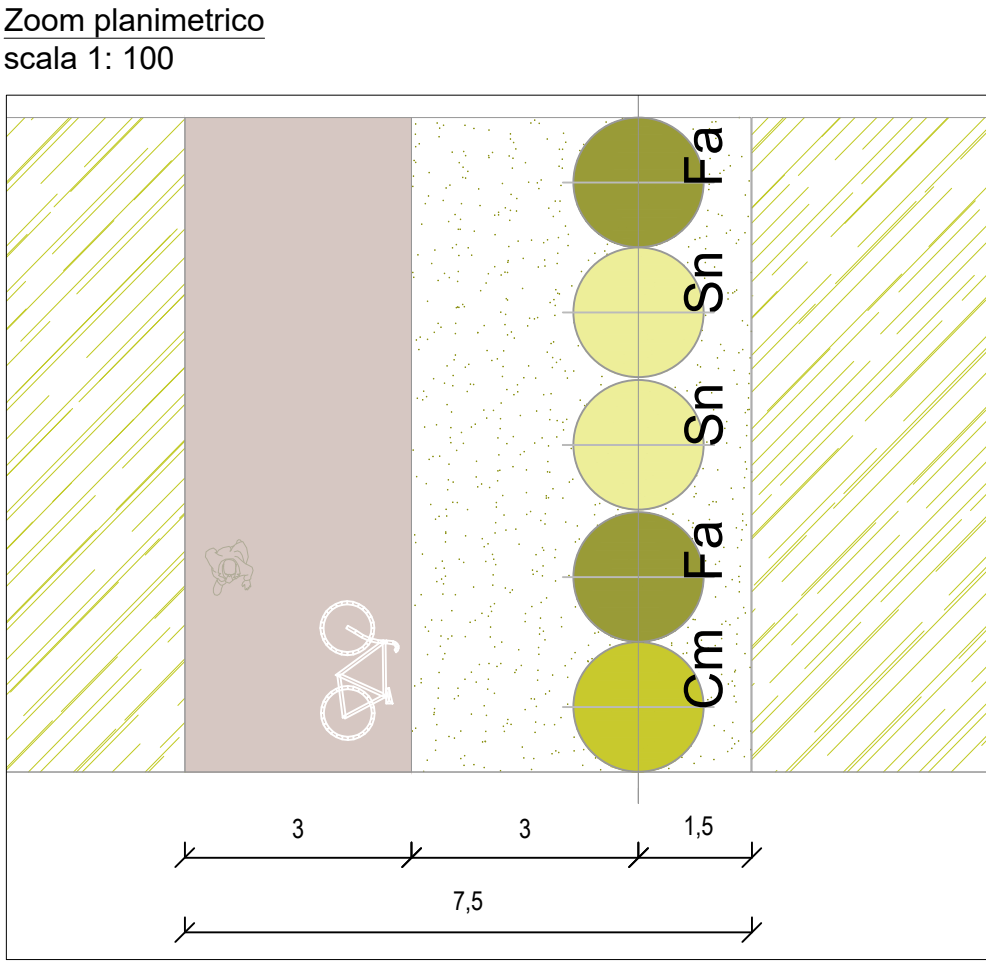
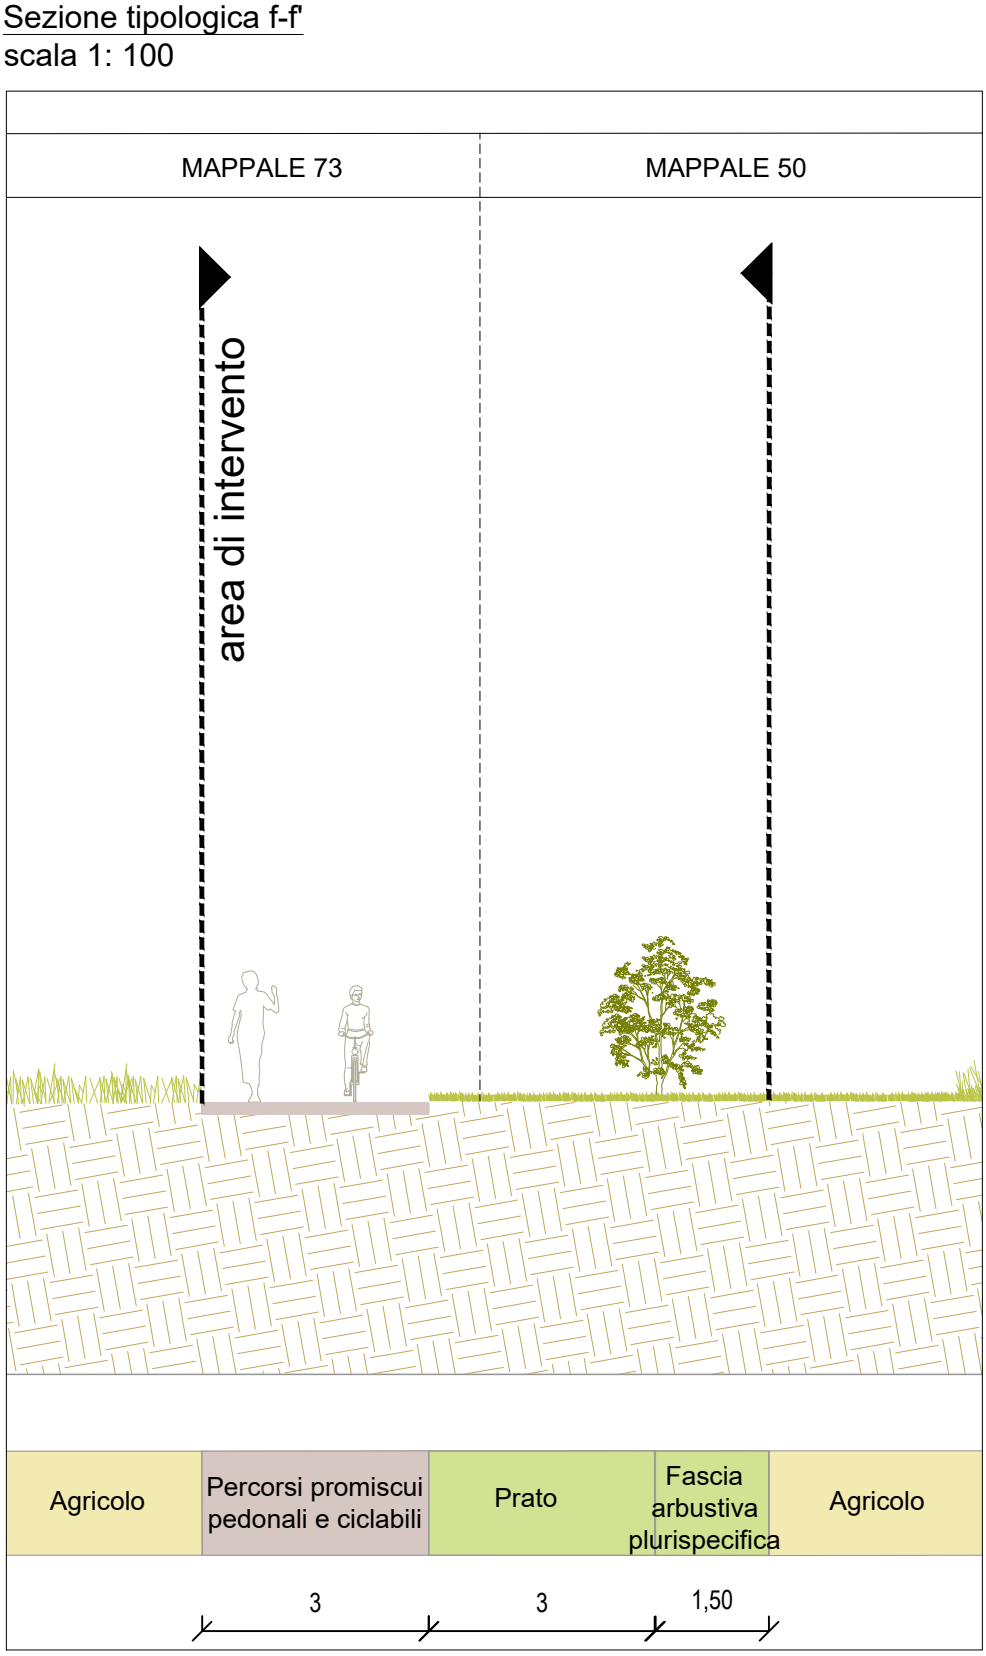
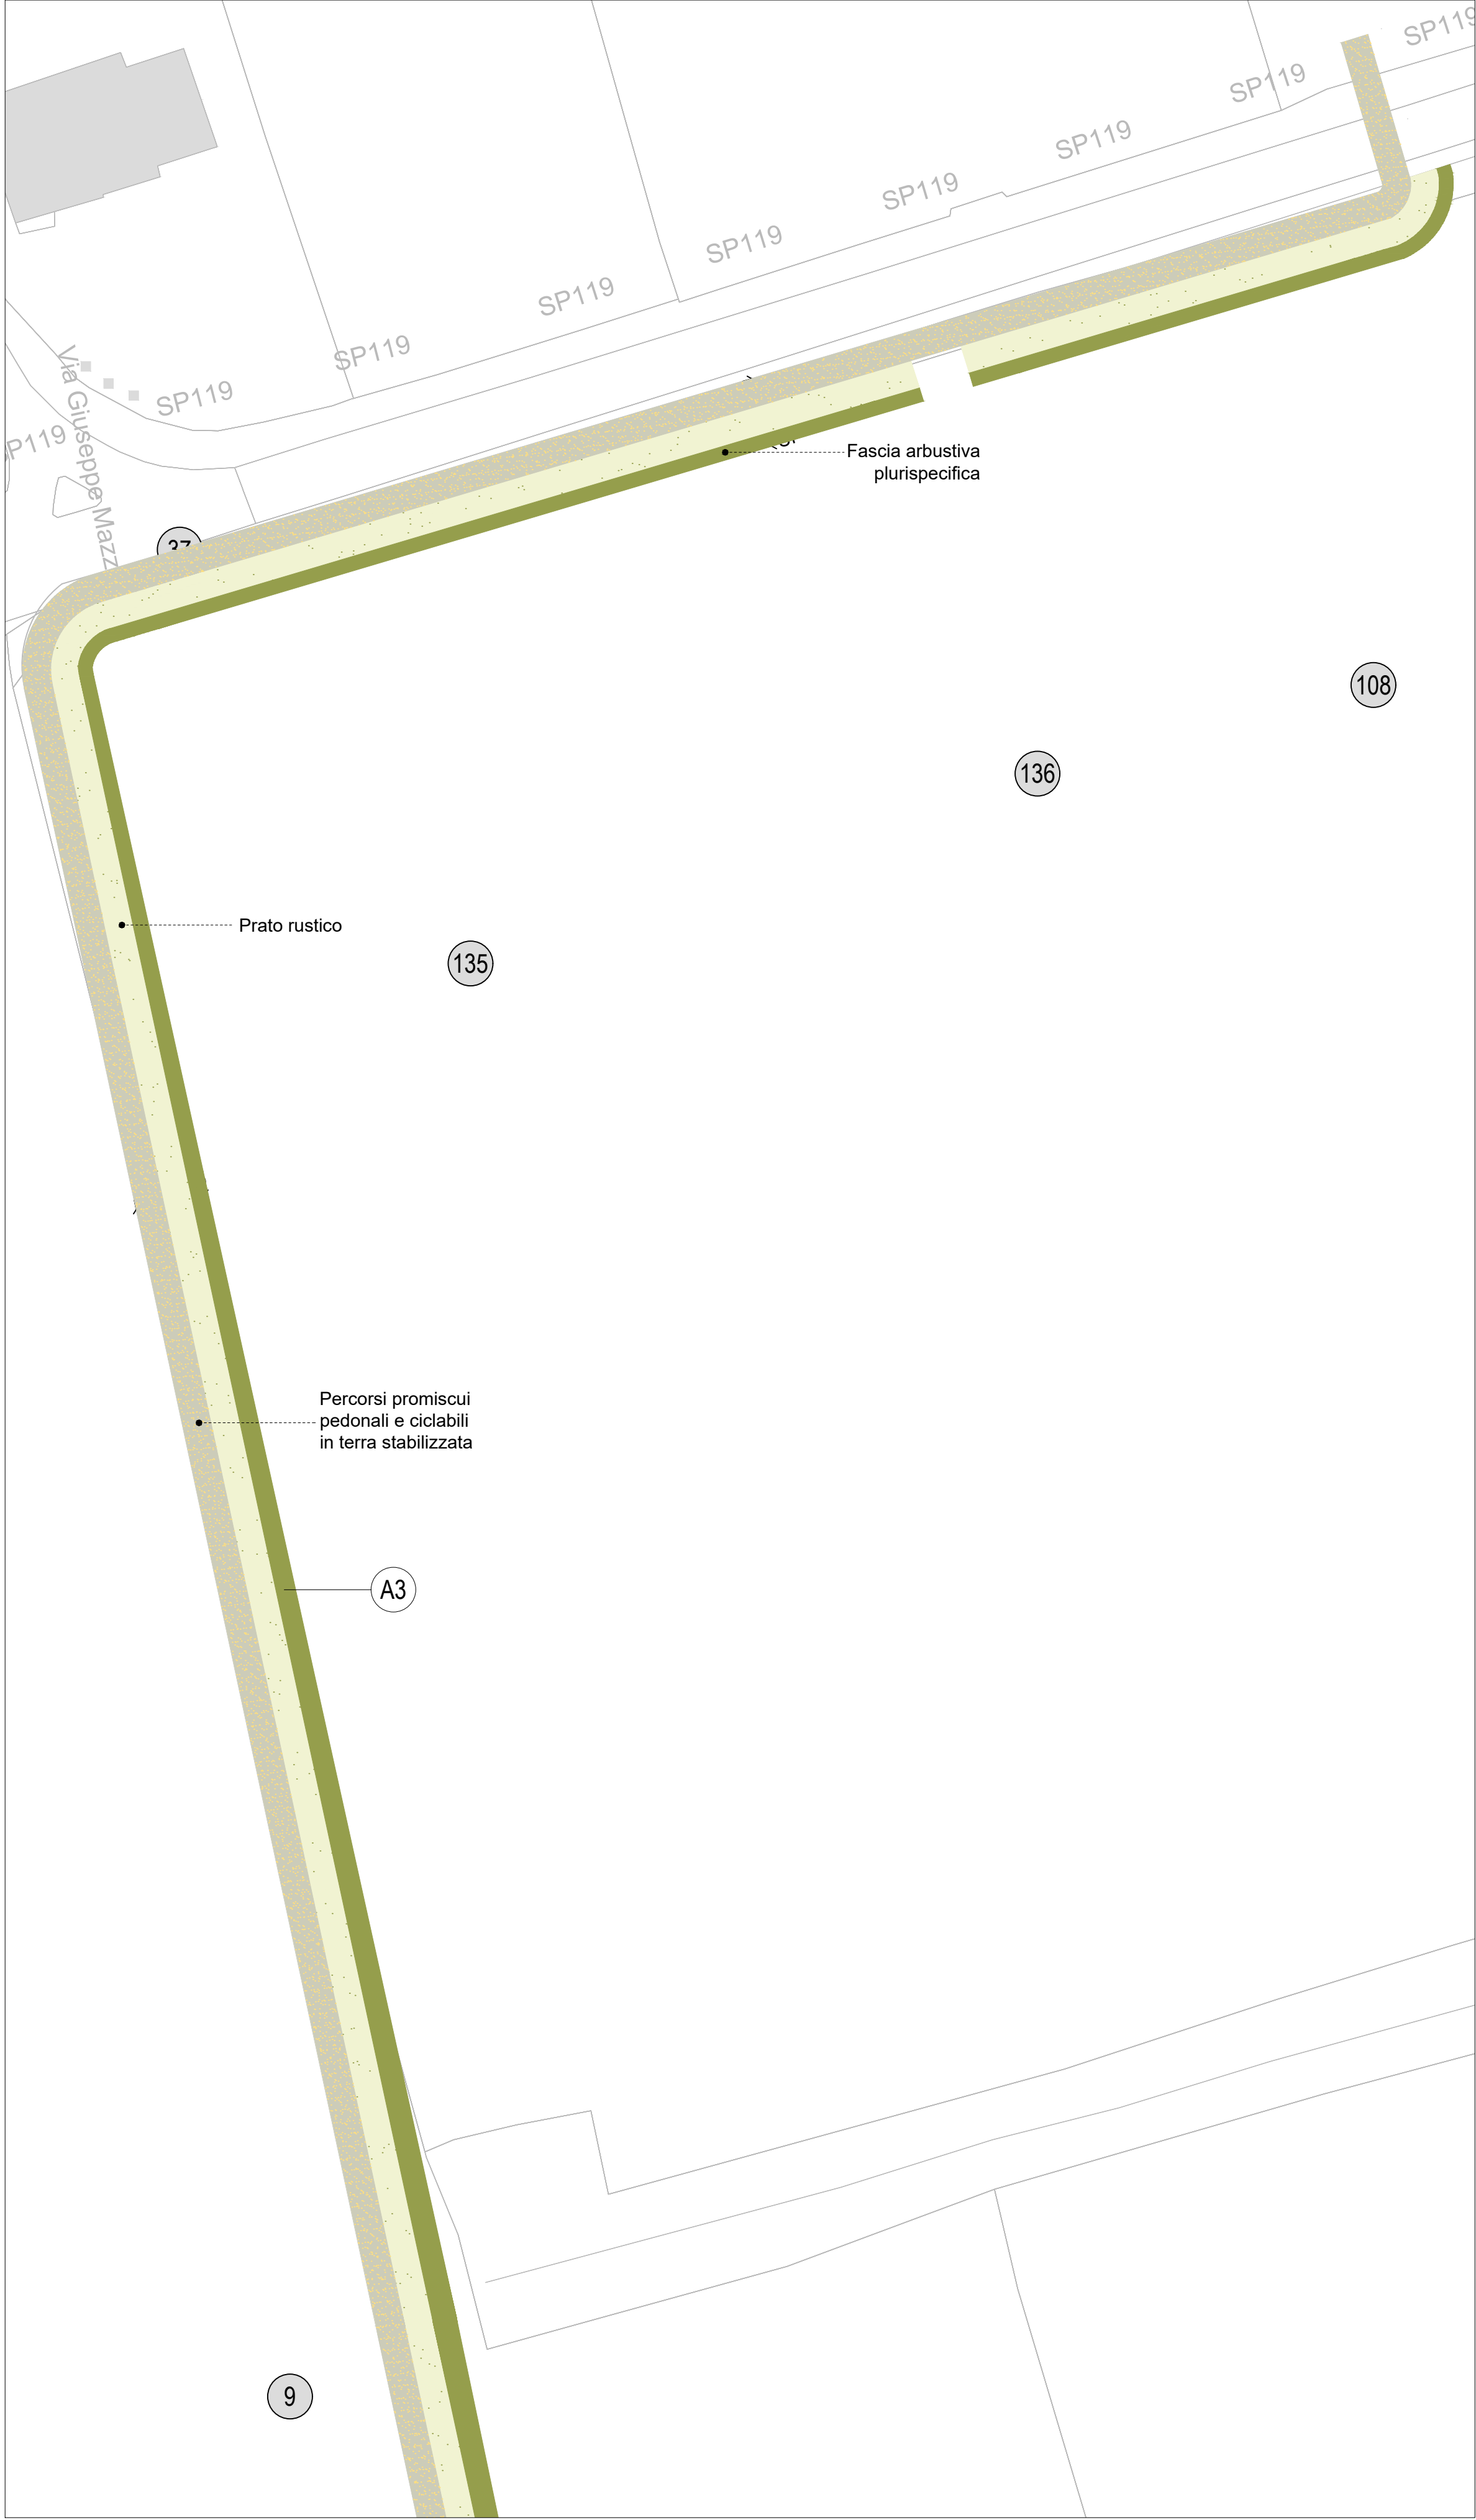
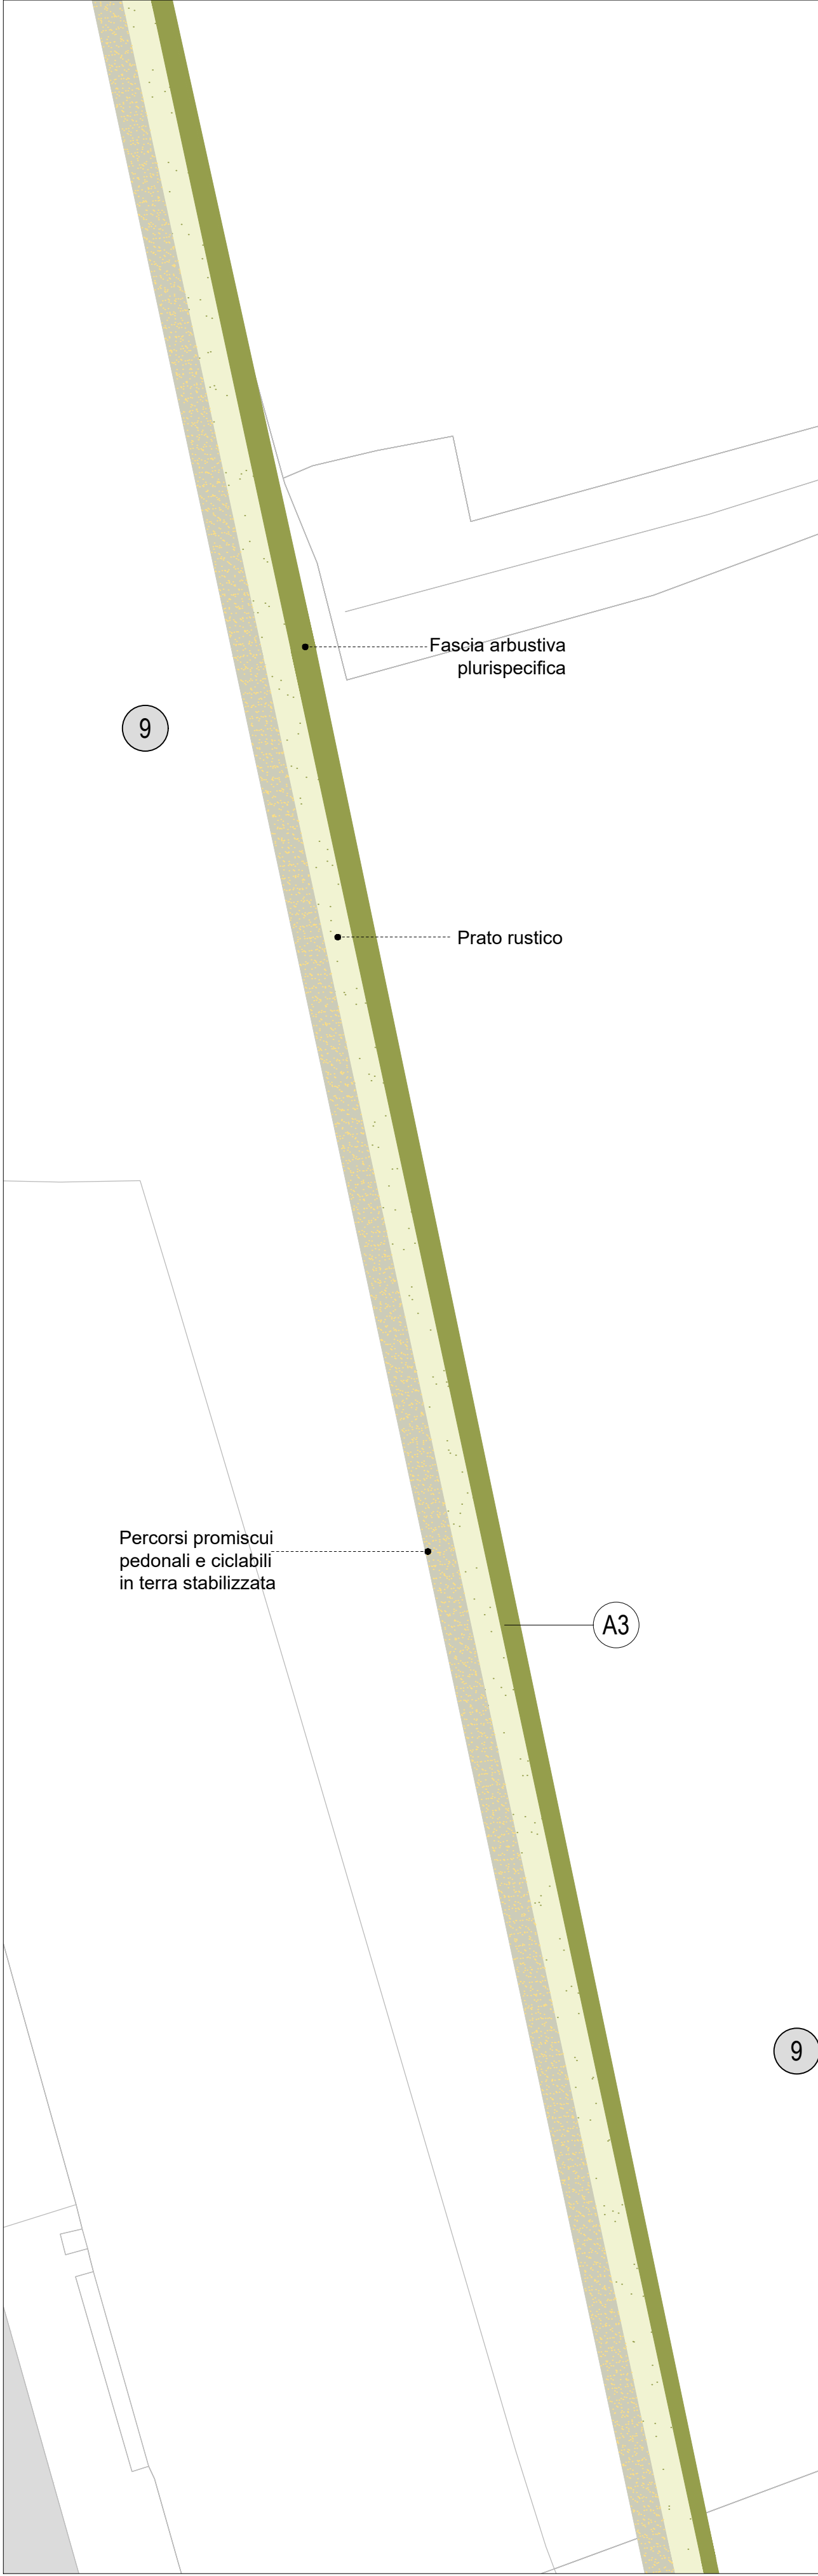


PERCORSI CICLOPEDONALI IN TERRA STABILIZZATA

Da realizzare in concomitanza con il progetto del Lotto 1

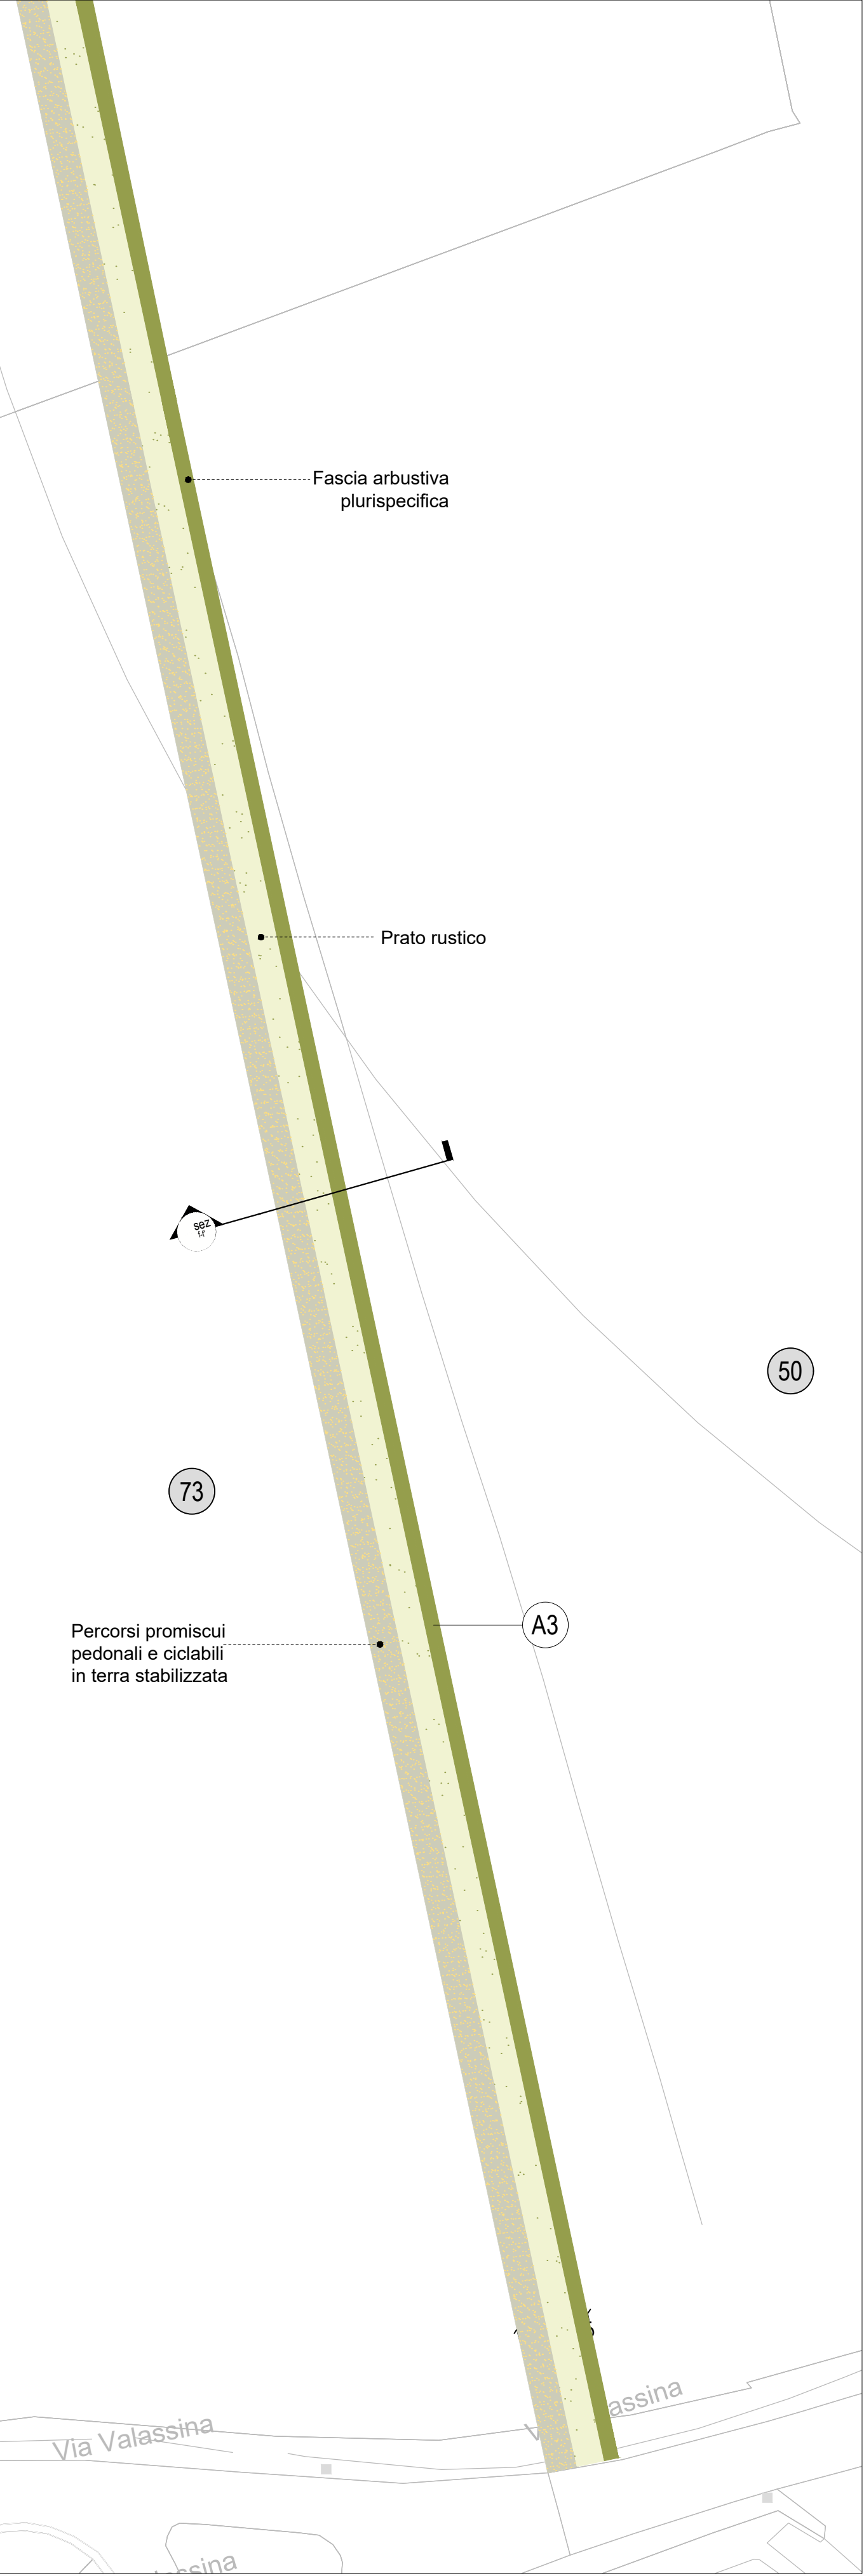

KEYMAP

RIEPILOGO QUANTITA' TRATTO C4

Arbusti	mq 1.353
Cm <i>Crataegus monogyna</i>	33% n.111
Sn <i>Sambucus nigra</i>	33% n.111
Fa <i>Frangula alnus</i>	33% n.111

Terra stabilizzata mq 3950

LEGENDA

- Estratto mappale
- ▶ Accesso carrabile

COMUNE DI PADERNO DUGNANO (MI)
ATO Città Metropolitana Milano

PROGETTO DI FATTIBILITÀ TECNICO-ECONOMICA

PARCO DELL'ACQUA

ZOOM PLANIMETRIA DI PROGETTO E SEZIONI
CONNESSIONI CICLOPEDONALI 3/4

Rev	Settembre 2025	LAND	MC	MC	Revisione
Rev	Data	Elaborato	Progettato	Autorizzato	Descrizione
PROGETTAZIONE ESTERNA	LAND Italia srl Via Varese 16 20121 - Milano (MI) Tel. 039/028069111 Fax. 0280691137 P.IVA&C.F.05517330964				STUDIO ESTERNO
	Riferimenti Progetto				Tavola N°
	9315				D_P_DS_18_E
	Anno 2021				Tavola N°
COMMITTENTE	CAP HOLDING S.p.A Via Rimini, 38 20142 MILANO (MI) Tel. 02 825021 - www.capholding.it info@gruppopcap.it				Tavola N°
	AUTORIZZATO				D_P_DS_18_E
	Area Tecnica: Settore fognatura e invarianza idraulica				Tavola N°
	Info@gruppopcap.it				D_P_DS_18_E