



PERCORSI CICLOPEDONALI IN ASFALTO


Da realizzarsi in concomitanza con il progetto del Lotto 1

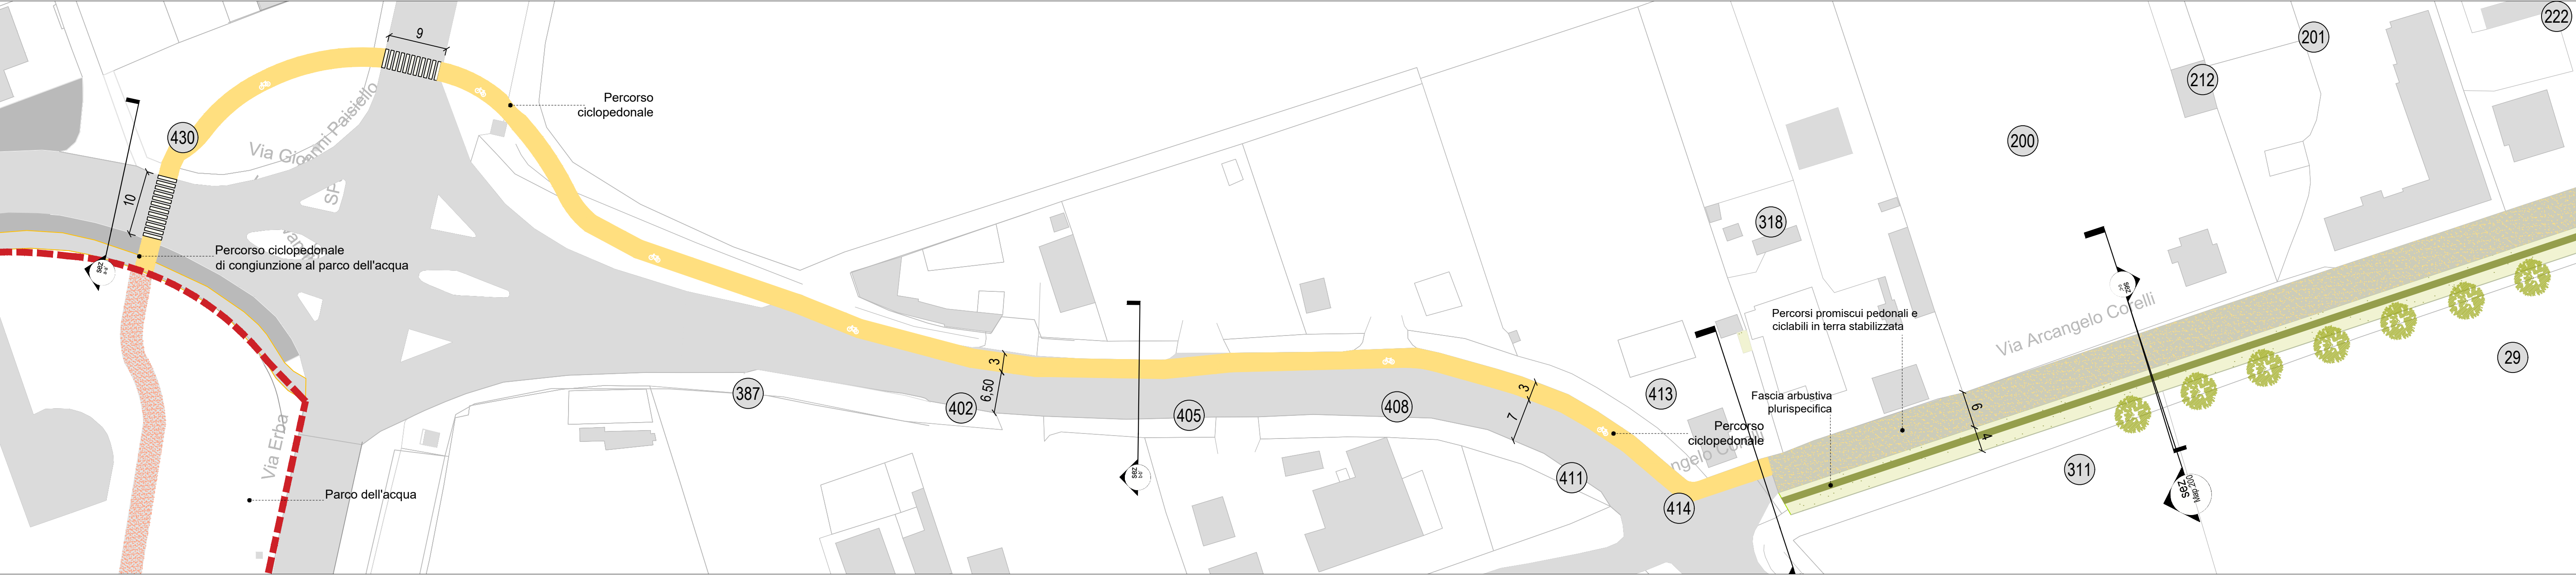

05 TRATTO C1

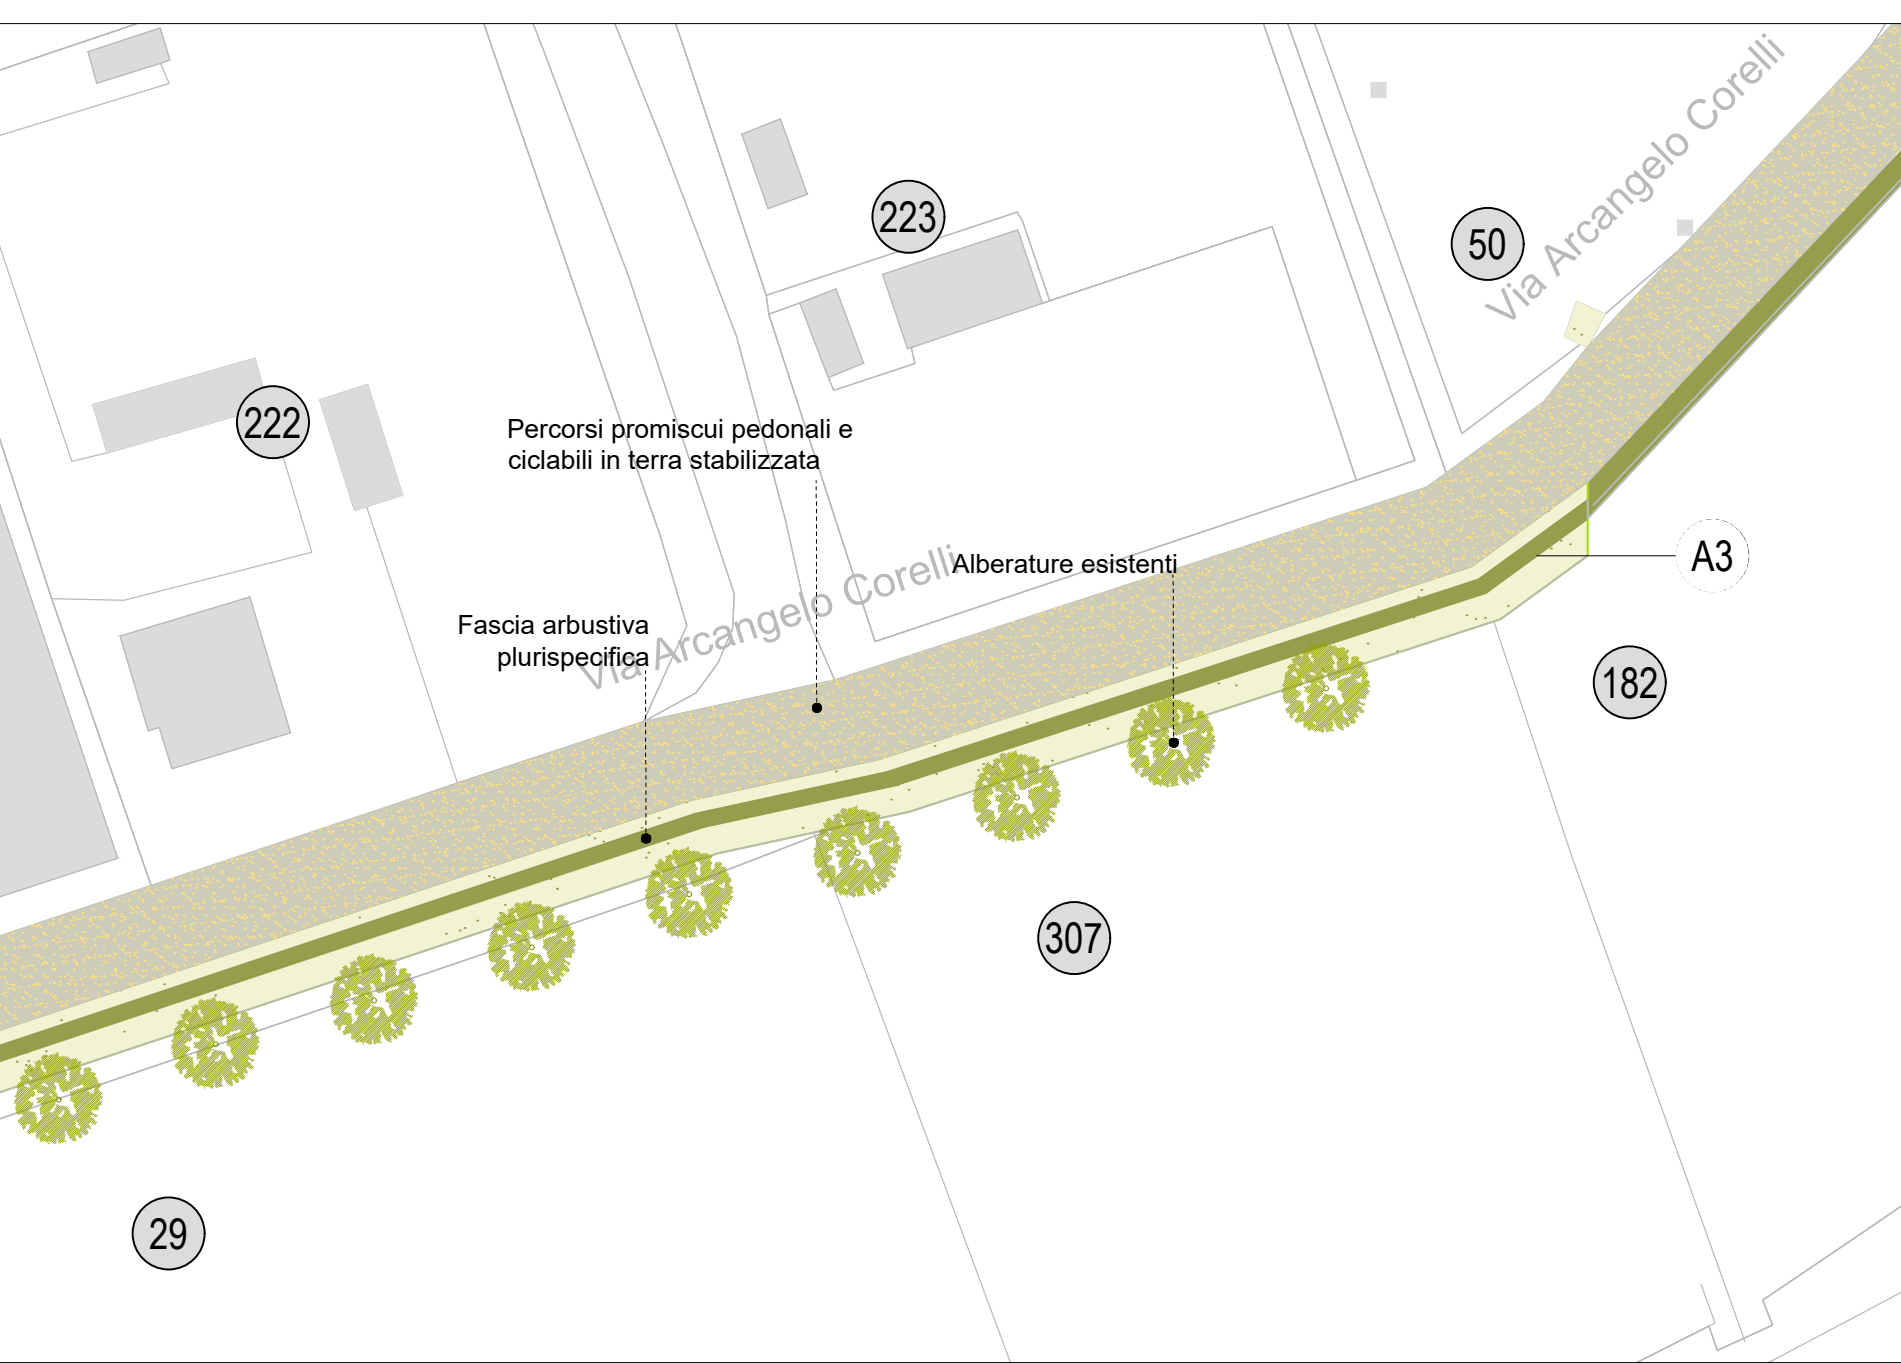


05 TRATTO C5

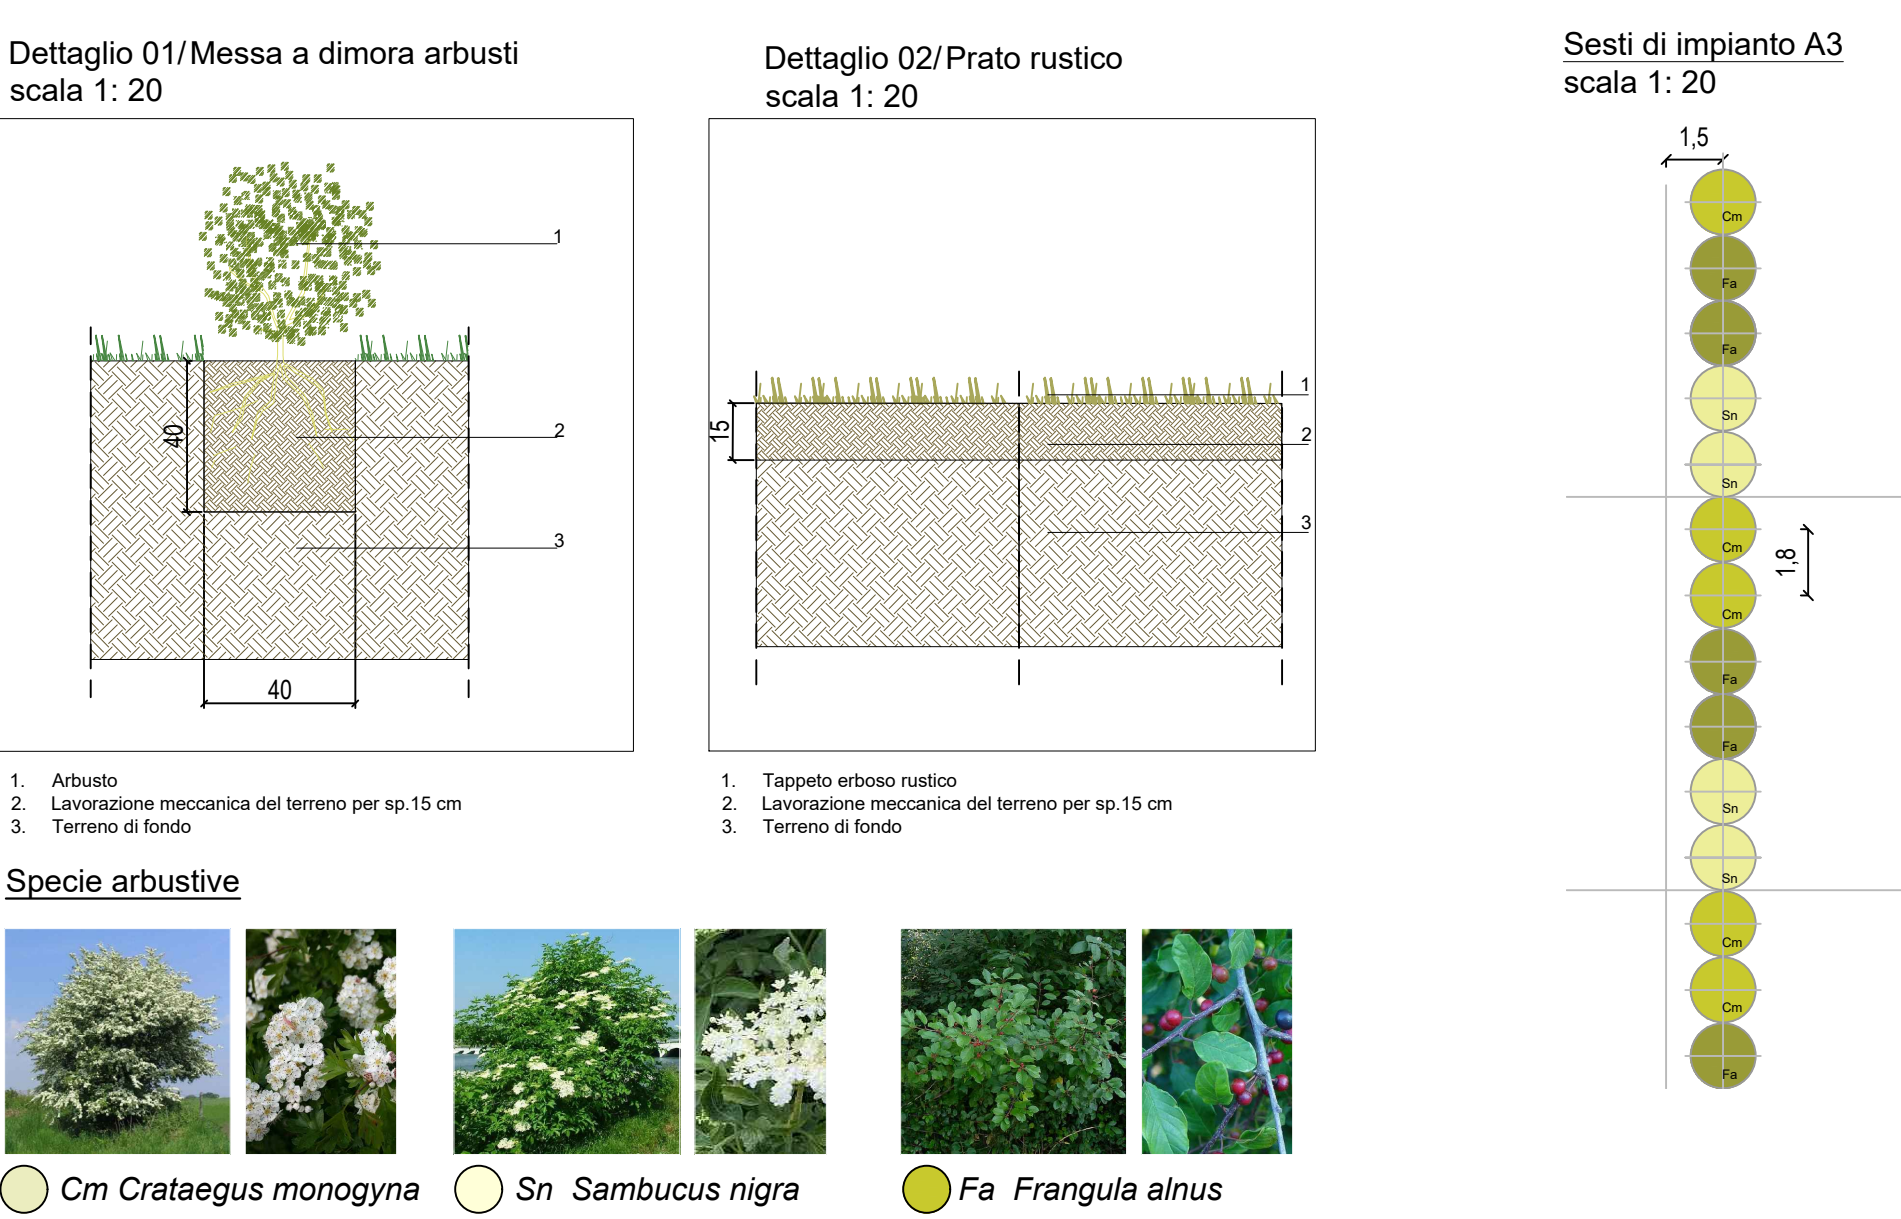


SEZIONE TIPOLOGICA a-a'

Scala 1:100

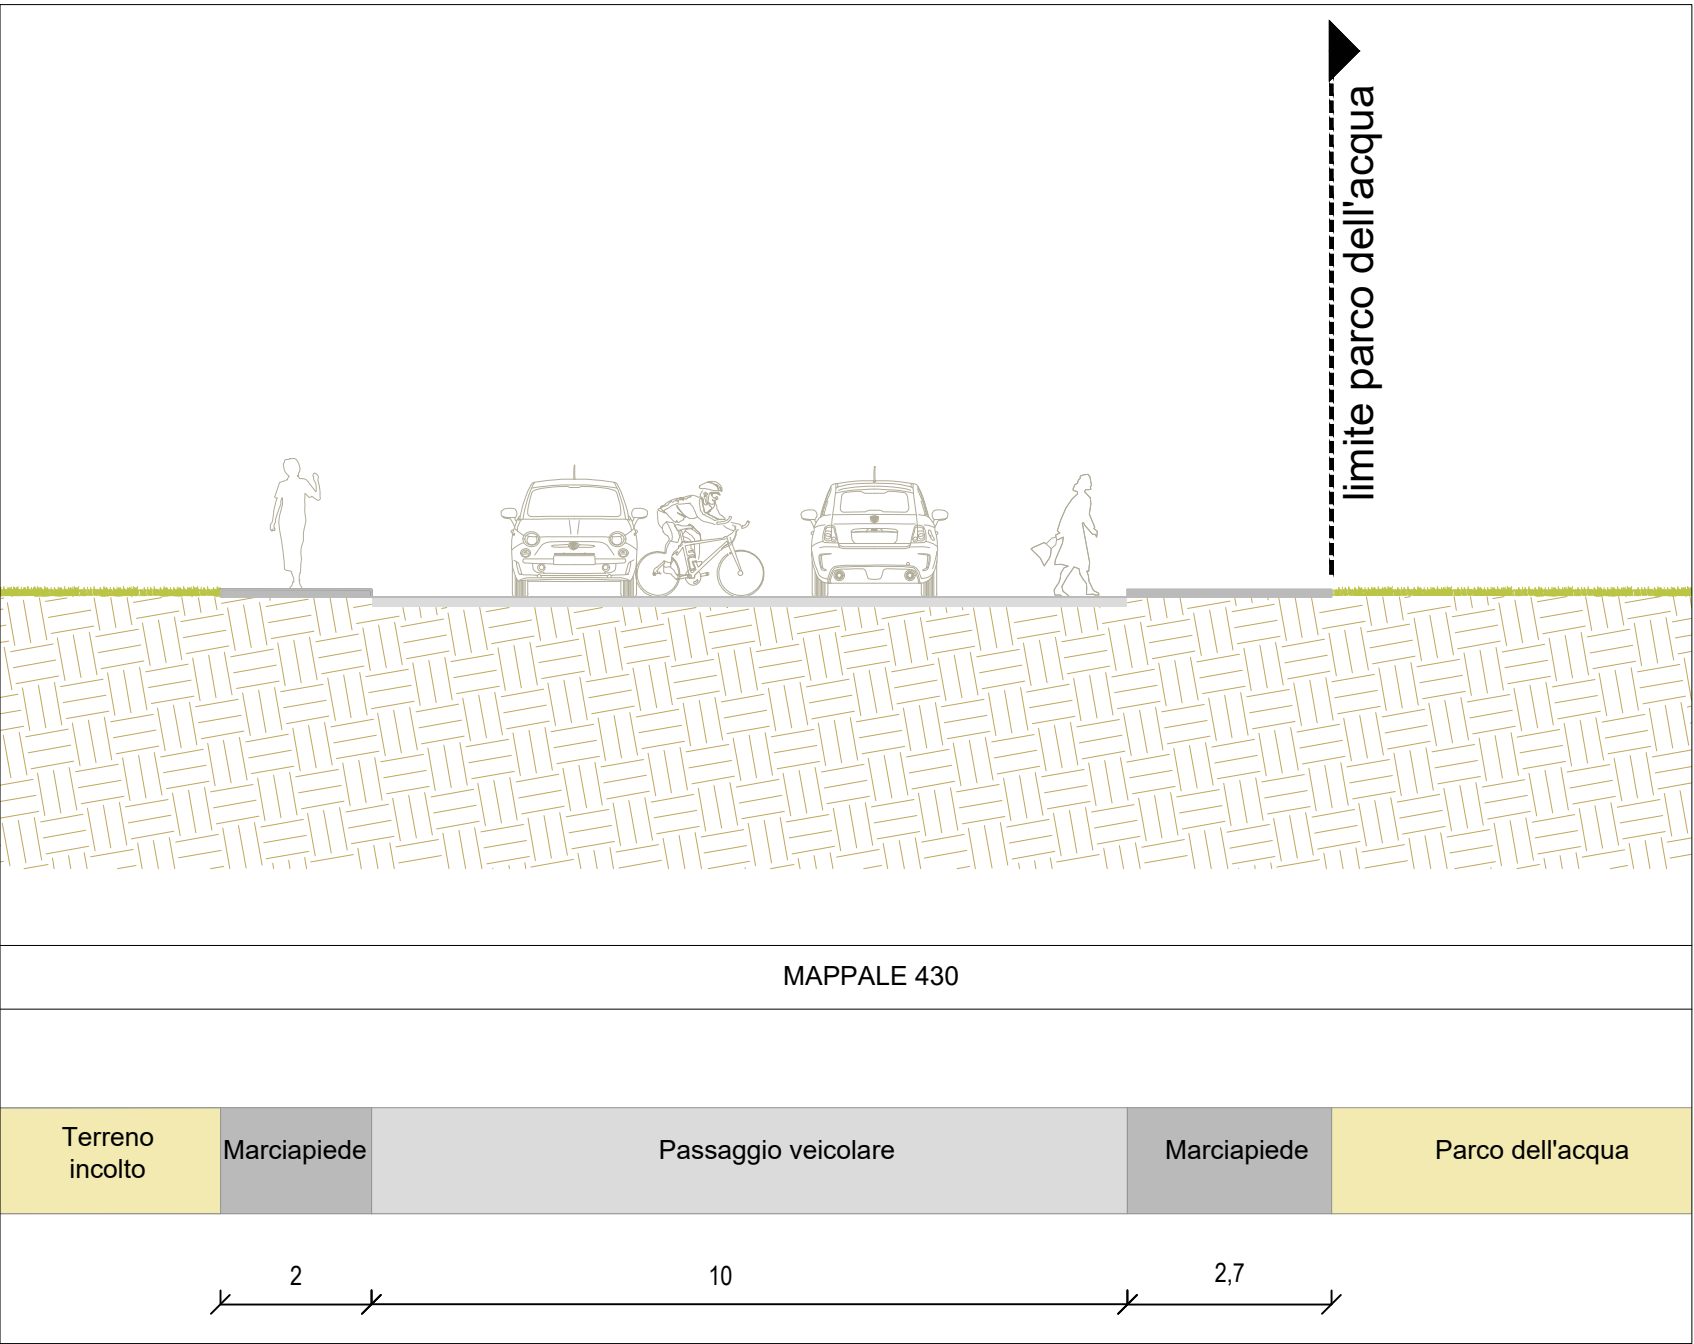


SEZIONE TIPOLOGICA b-b'

Scala 1:100

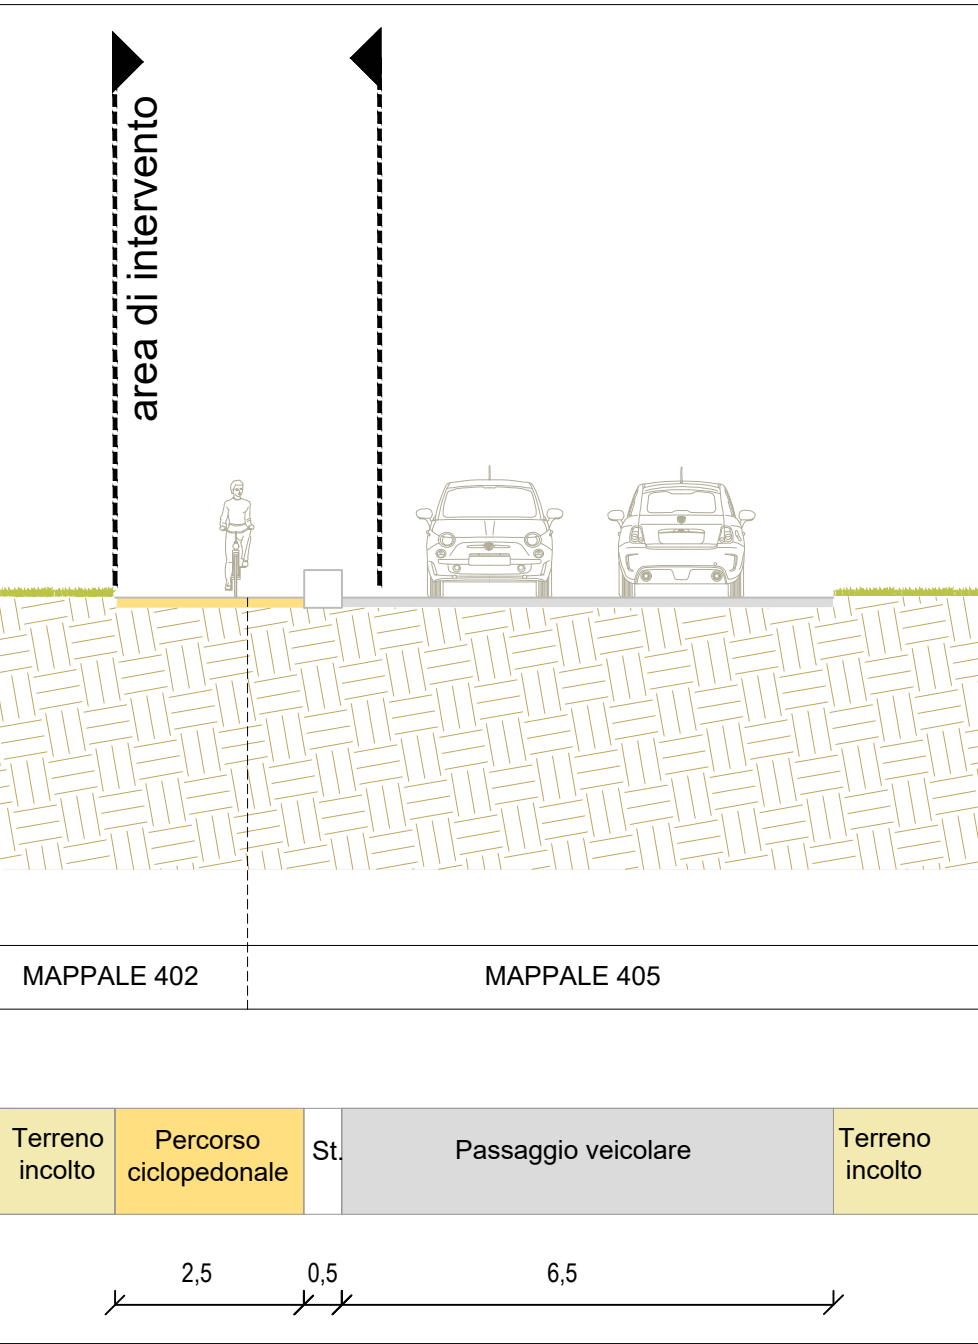


SEZIONE TIPOLOGICA c-c'

Scala 1:100

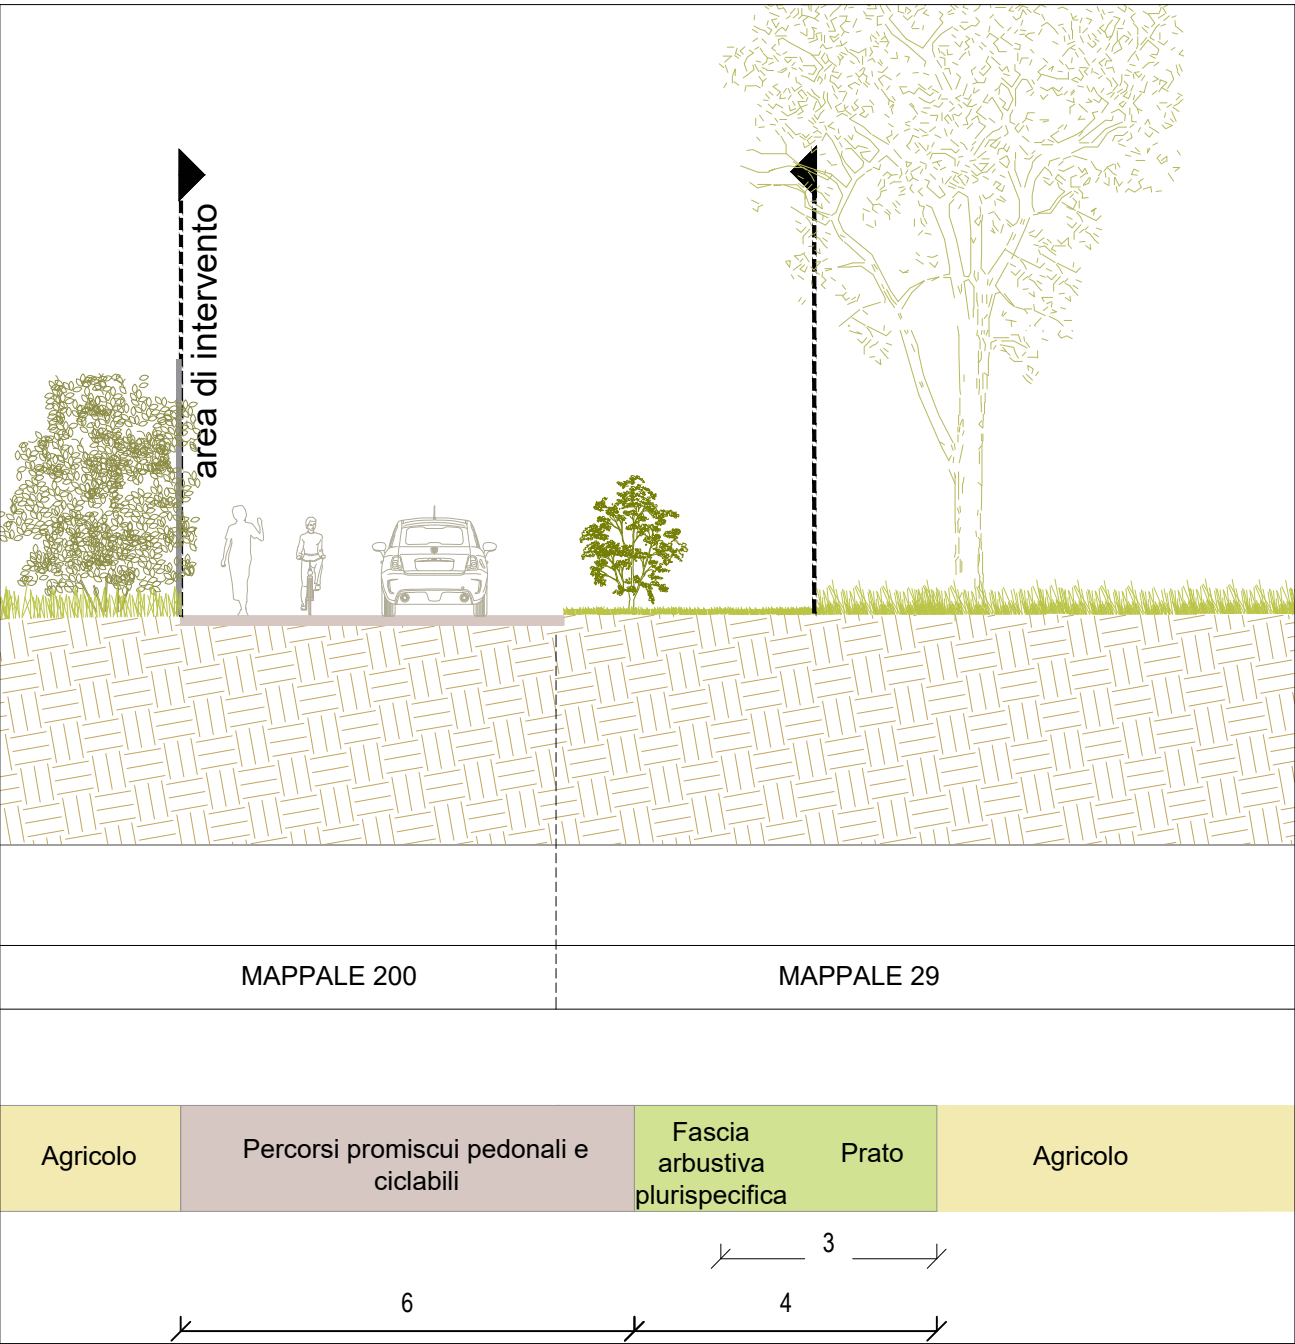


ZOOM PLANIMETRICO

Scala 1:100

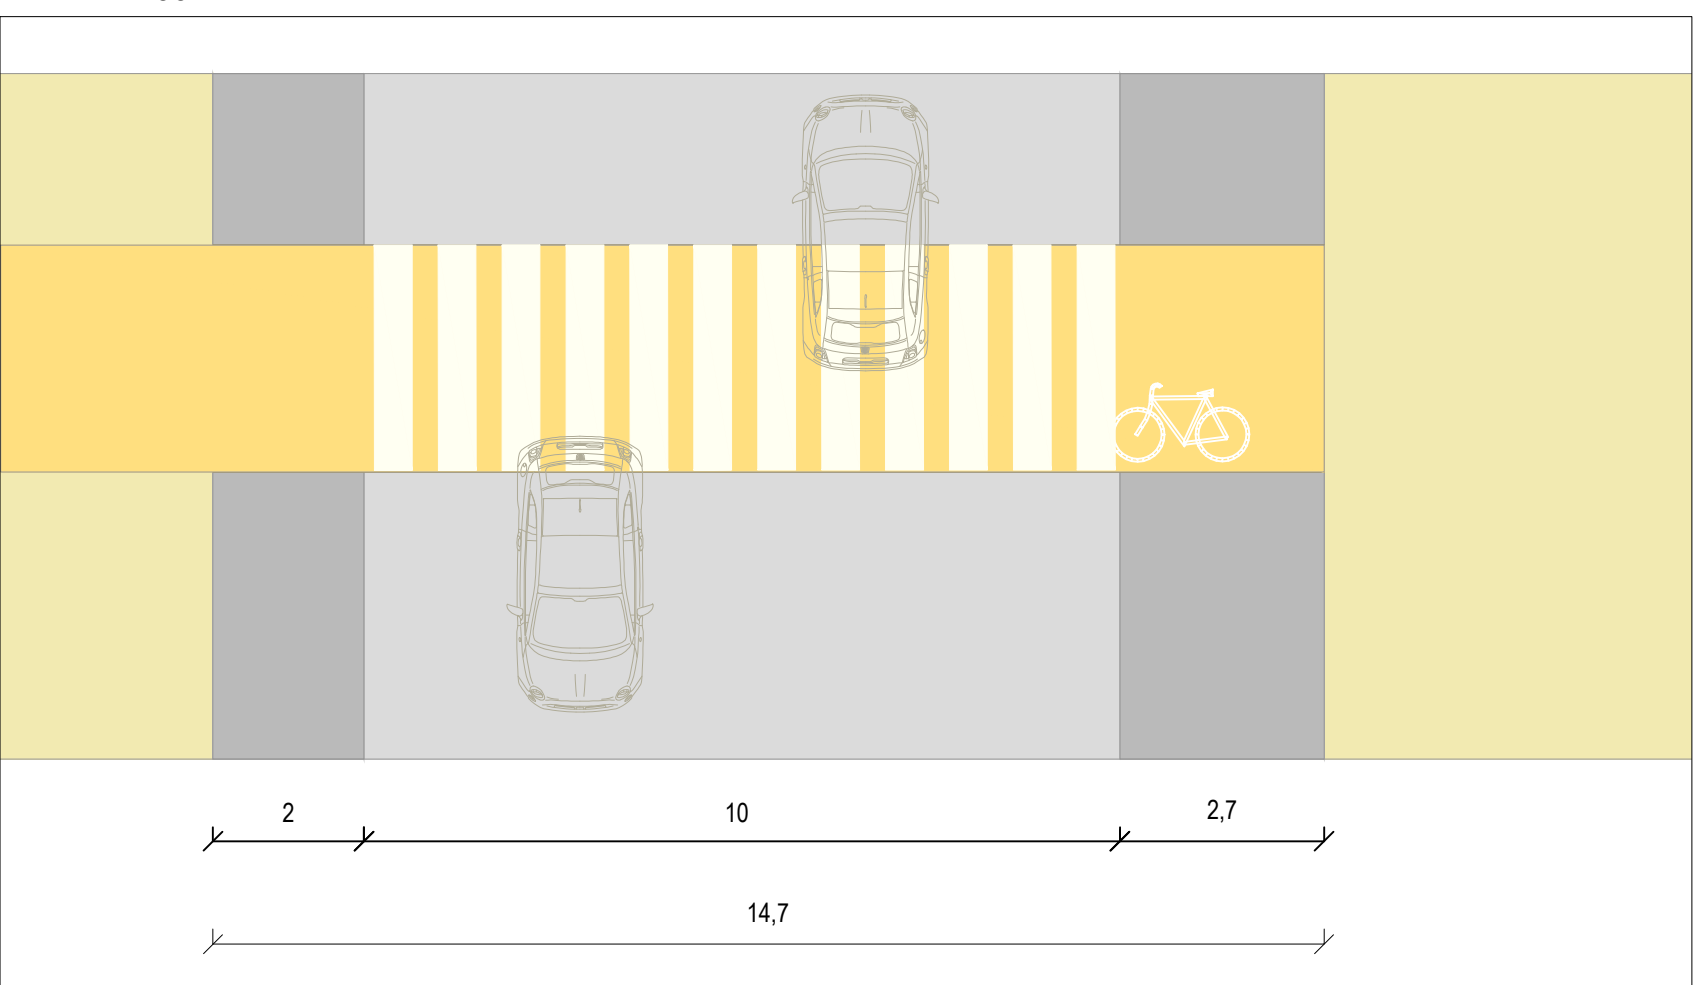


ZOOM PLANIMETRICO

Scala 1:100

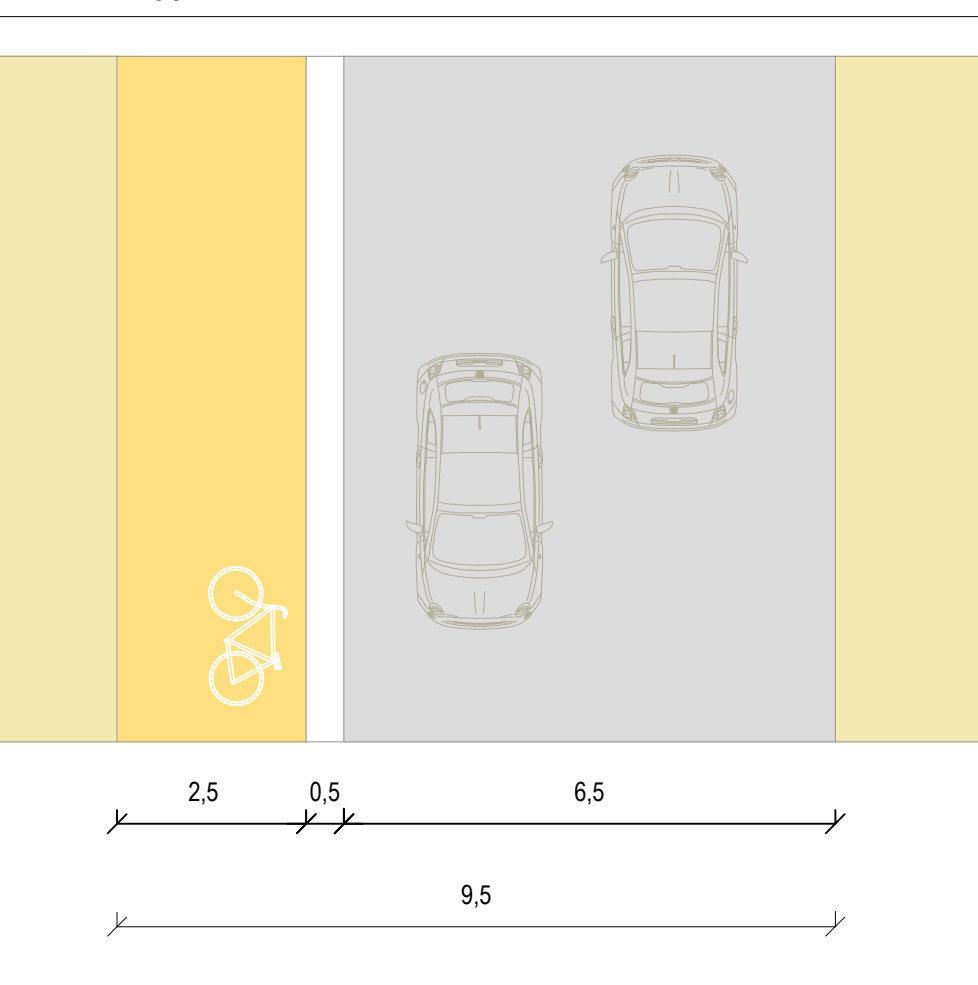

ZOOM PLANIMETRICO

Scala 1:100

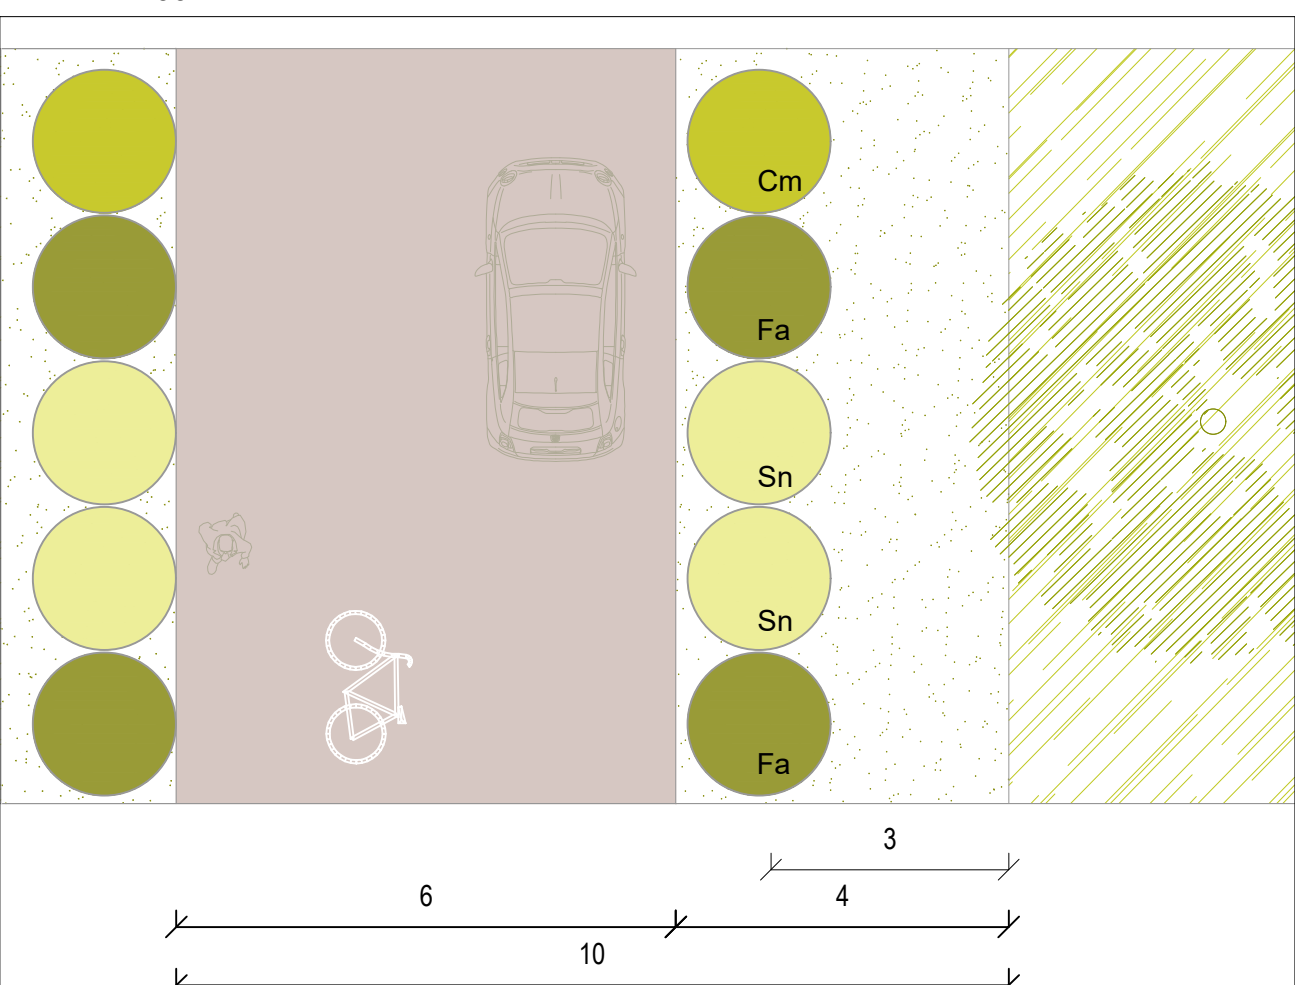

KEYMAP

RIEPILOGO QUANTITA' TRATTO C5

Pavimentazione mq 730
Tipologia di materiale asfalto

RIEPILOGO QUANTITA' TRATTO C1

Arbusti mq 1.169
Cm *Crataegus monogyna* 33% n.43
Sn *Sambucus nigra* 33% n.43
Fa *Frangula alnus* 33% n.43

LEGENDA

1 Estratto mappale

COMUNE DI PADERNO DUGNANO (MI)
ATO Città Metropolitana Milano
PROGETTO DI FATTIBILITÀ TECNICO-ECONOMICA
PARCO DELL'ACQUA
ZOOM PLANIMETRIA DI PROGETTO E SEZIONI
CONNESSIONI CICLOPEDONALI 4/4

	Settembre 2025	LAND	MC	MC	Revisione
Rev	Data	Elaborato	Progettato	Autorizzato	Descrizione
PROGETTAZIONE ESTERNA	LAND Italia srl Via Varese 16 20121 - Milano (MI) Tel. 039/028069111 Fax. 0280691137 P.IVA&C.F.05517330964			STUDIO ESTERNO 	
	Riferimenti Progetto			Anno	Tavola N°
	9315			2021	019
COMITENTE	CAP HOLDING S.p.A Via Rimini, 38 20142 MILANO (MI) Tel. 02 825021 - www.capholding.it info@gruppoicap.it			AUTORIZZATO Area Tecnica: Settore fognatura e invarianza idraulica	
	Codice ISTAT Comune			Anno	Tavola N°
	015166			21	019
	D_P_DS_19_E			D_P_DS_19_E	

Quanto descritto è di nostra proprietà esclusiva ed è così sotto la tutela delle leggi, né è possibile la riproduzione anche parziale o la cessione o terzi senza nostra autorizzazione scritta.

GRUPPO

