



MANUFATTO DI SFIORO


SEZIONE - A (scala 1:50)

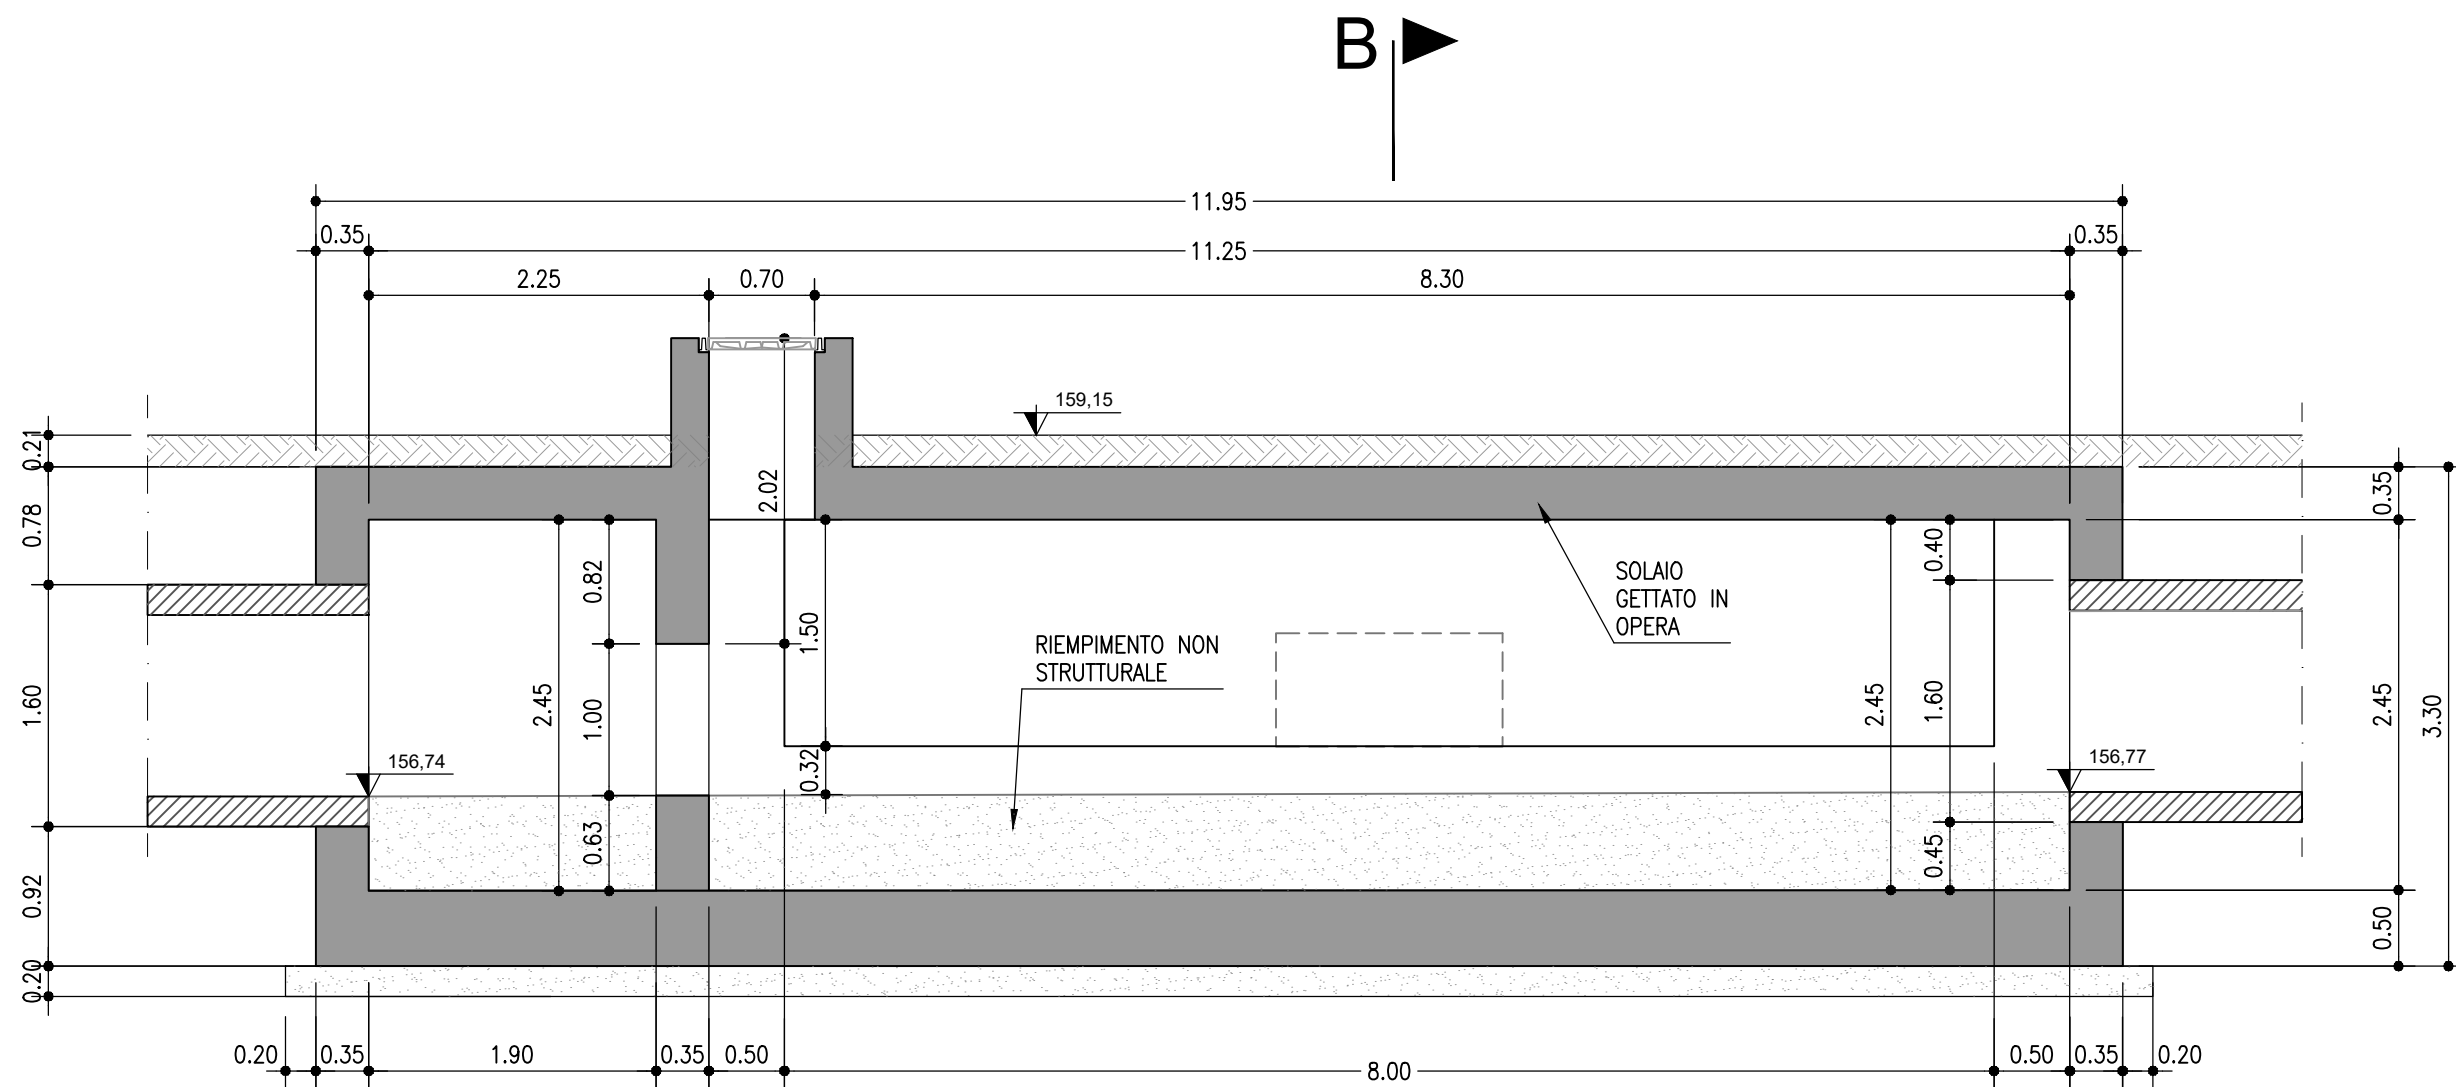

SEZIONE - B (scala 1:50)

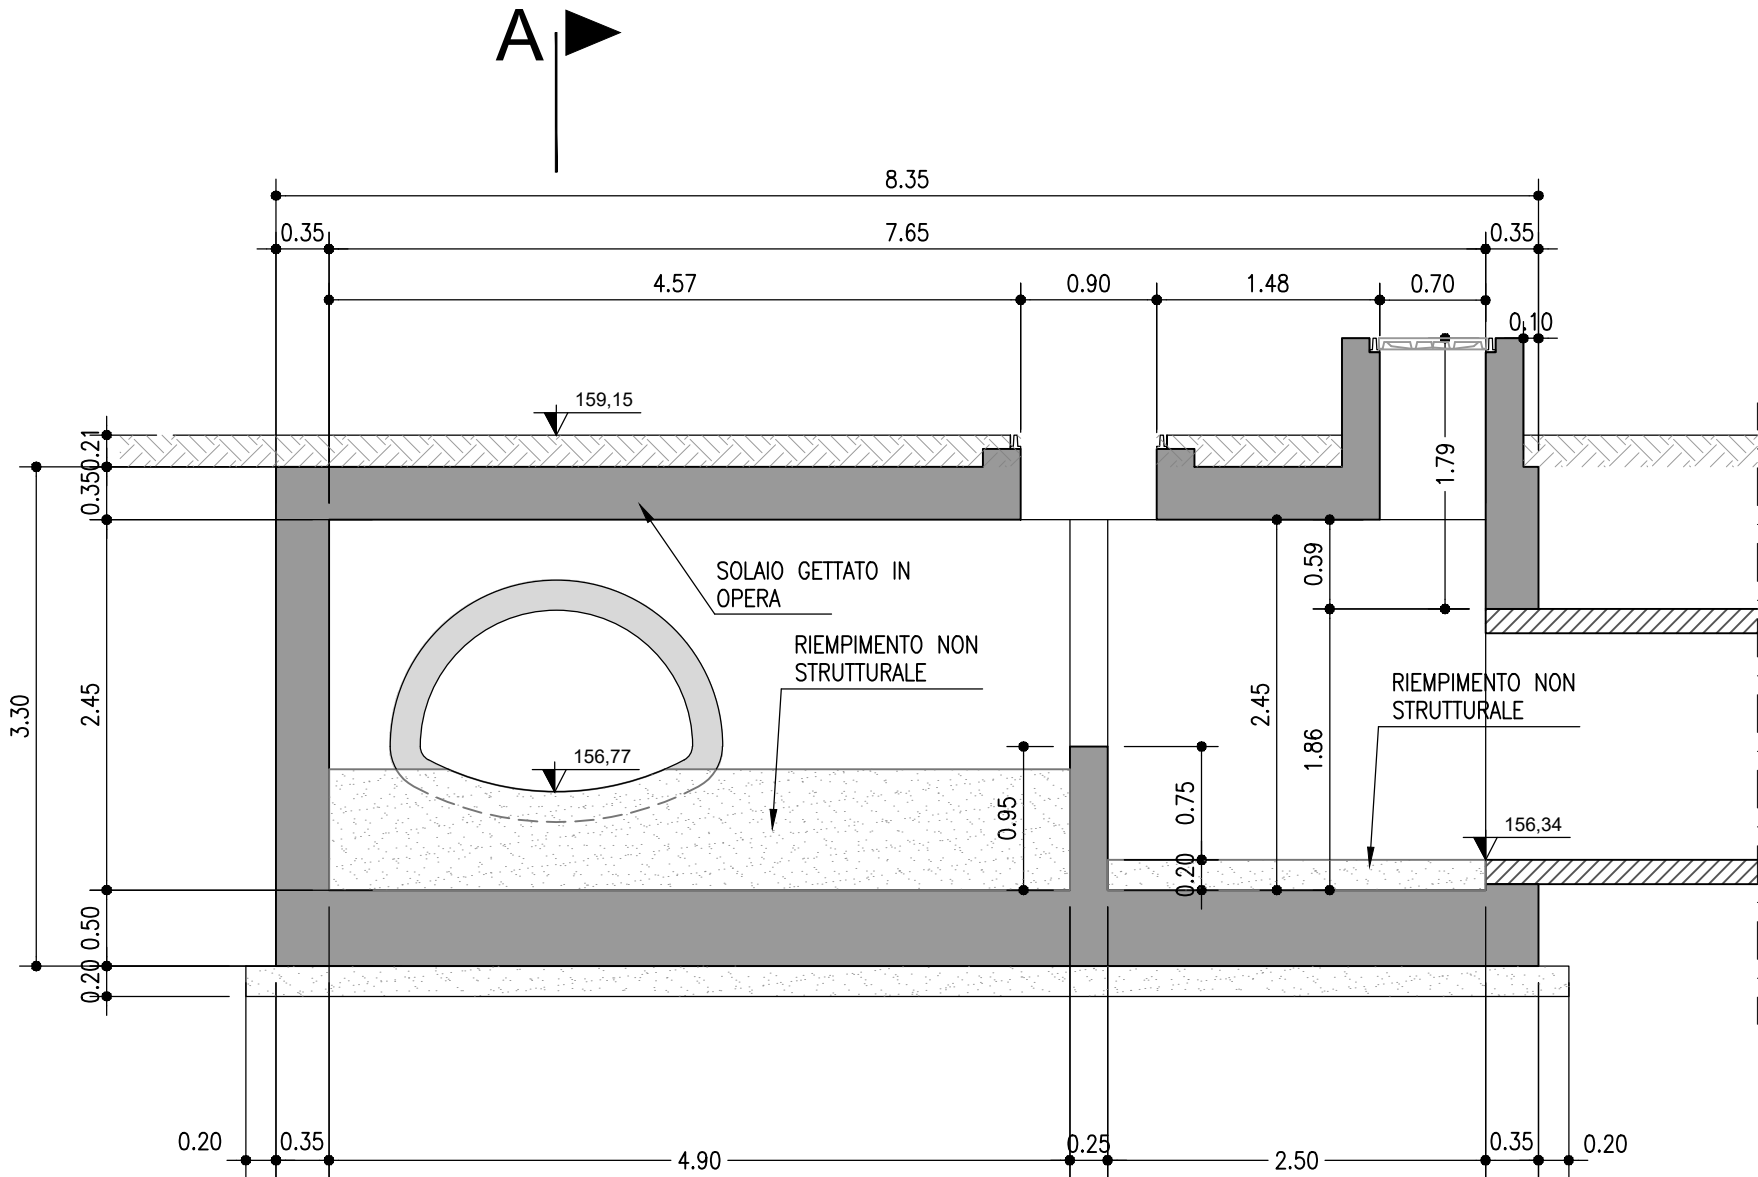

PIANTA (scala 1:50)

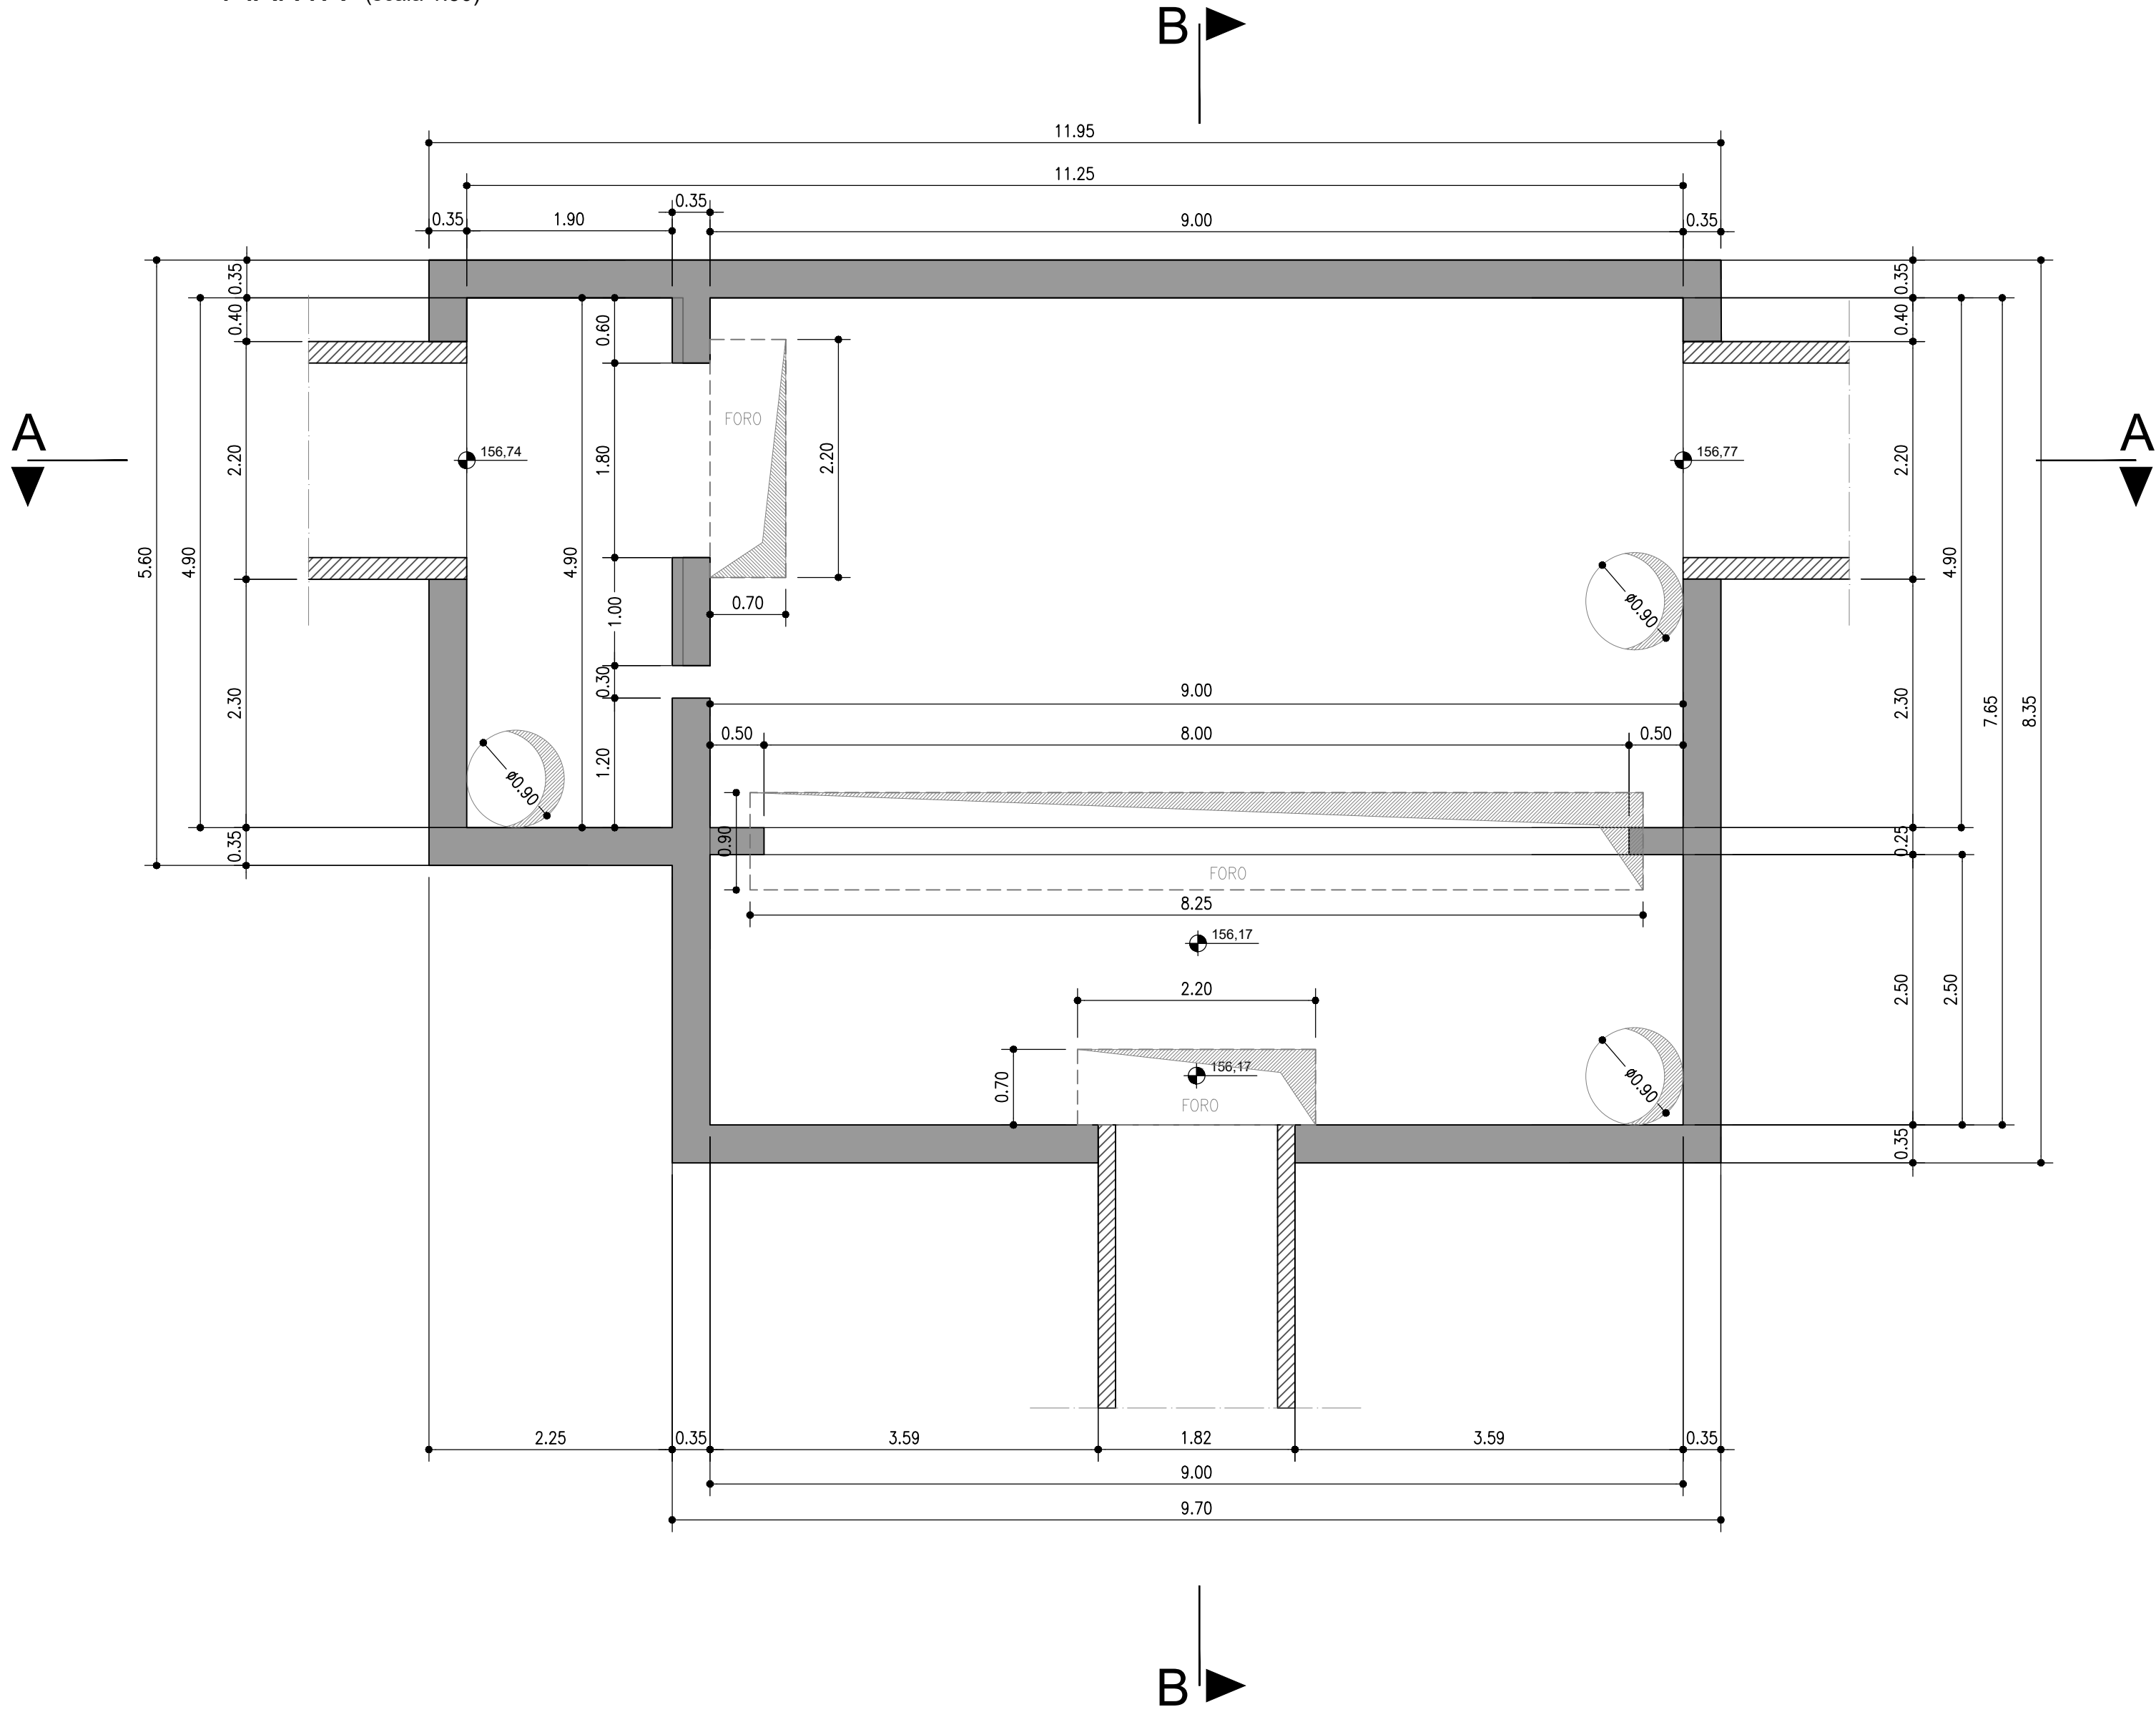

NOTE

—LE QUOTE ESPRESSE SONO DI PROGETTO E IN SEDE DI ESECUZIONE DEI LAVORI DOVRANNO ESSERE VERIFICATE IN CONTRADDITTORIO CON LA D.L.

—PRIMA DELL'INIZIO DELLE LAVORAZIONI DOVRANNO ESSERE VERIFICATE, IN CONTRADDITTORIO CON LA DL, L'ESATTA POSIZIONE DEI SOTTOSERVIZI E LE EVENTUALI INTERFERENZE.

—LA POSIZIONE DELLE TUBAZIONI DI COLLEGAMENTO ALLA VASCA DEVE ESSERE VERIFICATA IN CONTRADDITTORIO CON GLI SPECIFICI ELABORATI IDRAULICI/IMPIANTISTICI.

—LA VARIAZIONE DELLA DISPOSIZIONE PLANIMETRICA DEI FORI DI ISPEZIONE DEVE ESSERE CONCORDATA CON IL PROGETTISTA STRUTTURALE INCARICATO.

—PREVEDERE BOTOLE DI ACCESSO SULLA TESTA DEI TORRINI ATTE A SOSTENERE ANCHE CARICHI DA TRAFFICO DI PRIMA CATEGORIA.

CALCESTRUZZO :
Secondo EN206 – CNR UNI 11104

MAGRO PER SOTTOFONDAZIONI:

- Classe C12/15
- Classe di esposizione X0

FONDAZIONE / ELEVAZIONE:

- Classe di resistenza C32/40 MPa
- Classe di esposizione XC4
- Max rapporto a/c 0.50
- Min. contenuto cemento 340 kg/mc
- Classe di consistenza S4 (160–210mm)
- Diametro max aggregato 25mm
- Copriferro c = 4cm

ACCIAIO PER C.A.:
Secondo NTC 2018
Tipo B450C $f_{yk} \geq 450\text{MPa}$
 $f_{tk} \geq 540\text{MPa}$
Tipo B450A per reti elettrosaldate

NOTA: il processo di maturazione e le procedure di posa in opera del calcestruzzo dovranno rispettare quanto prescritto nella norma UNI EN 13670, nelle Linee Guida per la messa in opera del calcestruzzo strutturale e nelle Linee Guida per la valutazione delle caratteristiche del calcestruzzo in opera (cap.11.2.1 delle NTC2018).

PER QUANTO NON SPECIFICATO, IN PARTICOLARE RELATIVAMENTE ALLE CARATTERISTICHE DEI MATERIALI, ALLE SPECIFICHE PER L'ESECUZIONE DEI LAVORI ED AI CONTROLLI DA ESEGUIRE, SI DOVRA' FARE RIFERIMENTO ALLE NORME TECNICHE.

COMUNE DI PADERNO DUGNANO (MI)
ATO Città Metropolitana Milano

PROGETTO DI FATTIBILITÀ TECNICO-ECONOMICA

PARCO DELL'ACQUA

MANUFATTO DI SFIORO : STRUTTURE

Settembre 2025		J+S	MC	MC	Revisione				
Rev	Data	Elaborato	Progettato	Autorizzato	Descrizione				
PROGETTAZIONE ESTERNA	J+S Spa			STUDIO ESTERNO					
	Via dei Mestieri 13								
	20863 - Concorezzo (MB)								
	Tel. 039/6886381 Fax. 0396886381 P.IVA&C.F.0228062960								
Riferimenti Progetto		Anno	Tavola N°	Rev.	Scala	Tavola N°			
9315		2021	000		1:50	D_T_DS_01_B			
COMMITTENTE	FILE		Codice ISTAT Comune	Ambito	Intervento	Numero Commessa	Anno	Tavola N°	Rev.
	015166		B	D	9315	-	21	000	
	CAP HOLDING S.p.A			AUTORIZZATO			Tavola N°		
	Via Rimini, 38			Area Tecnica:			D_T_DS_01_B		
	20142 MILANO (MI)			Settore fognatura e invarianza idraulica					
Tel. 02 825021 - www.capholding.it			info@gruppopcap.it						