


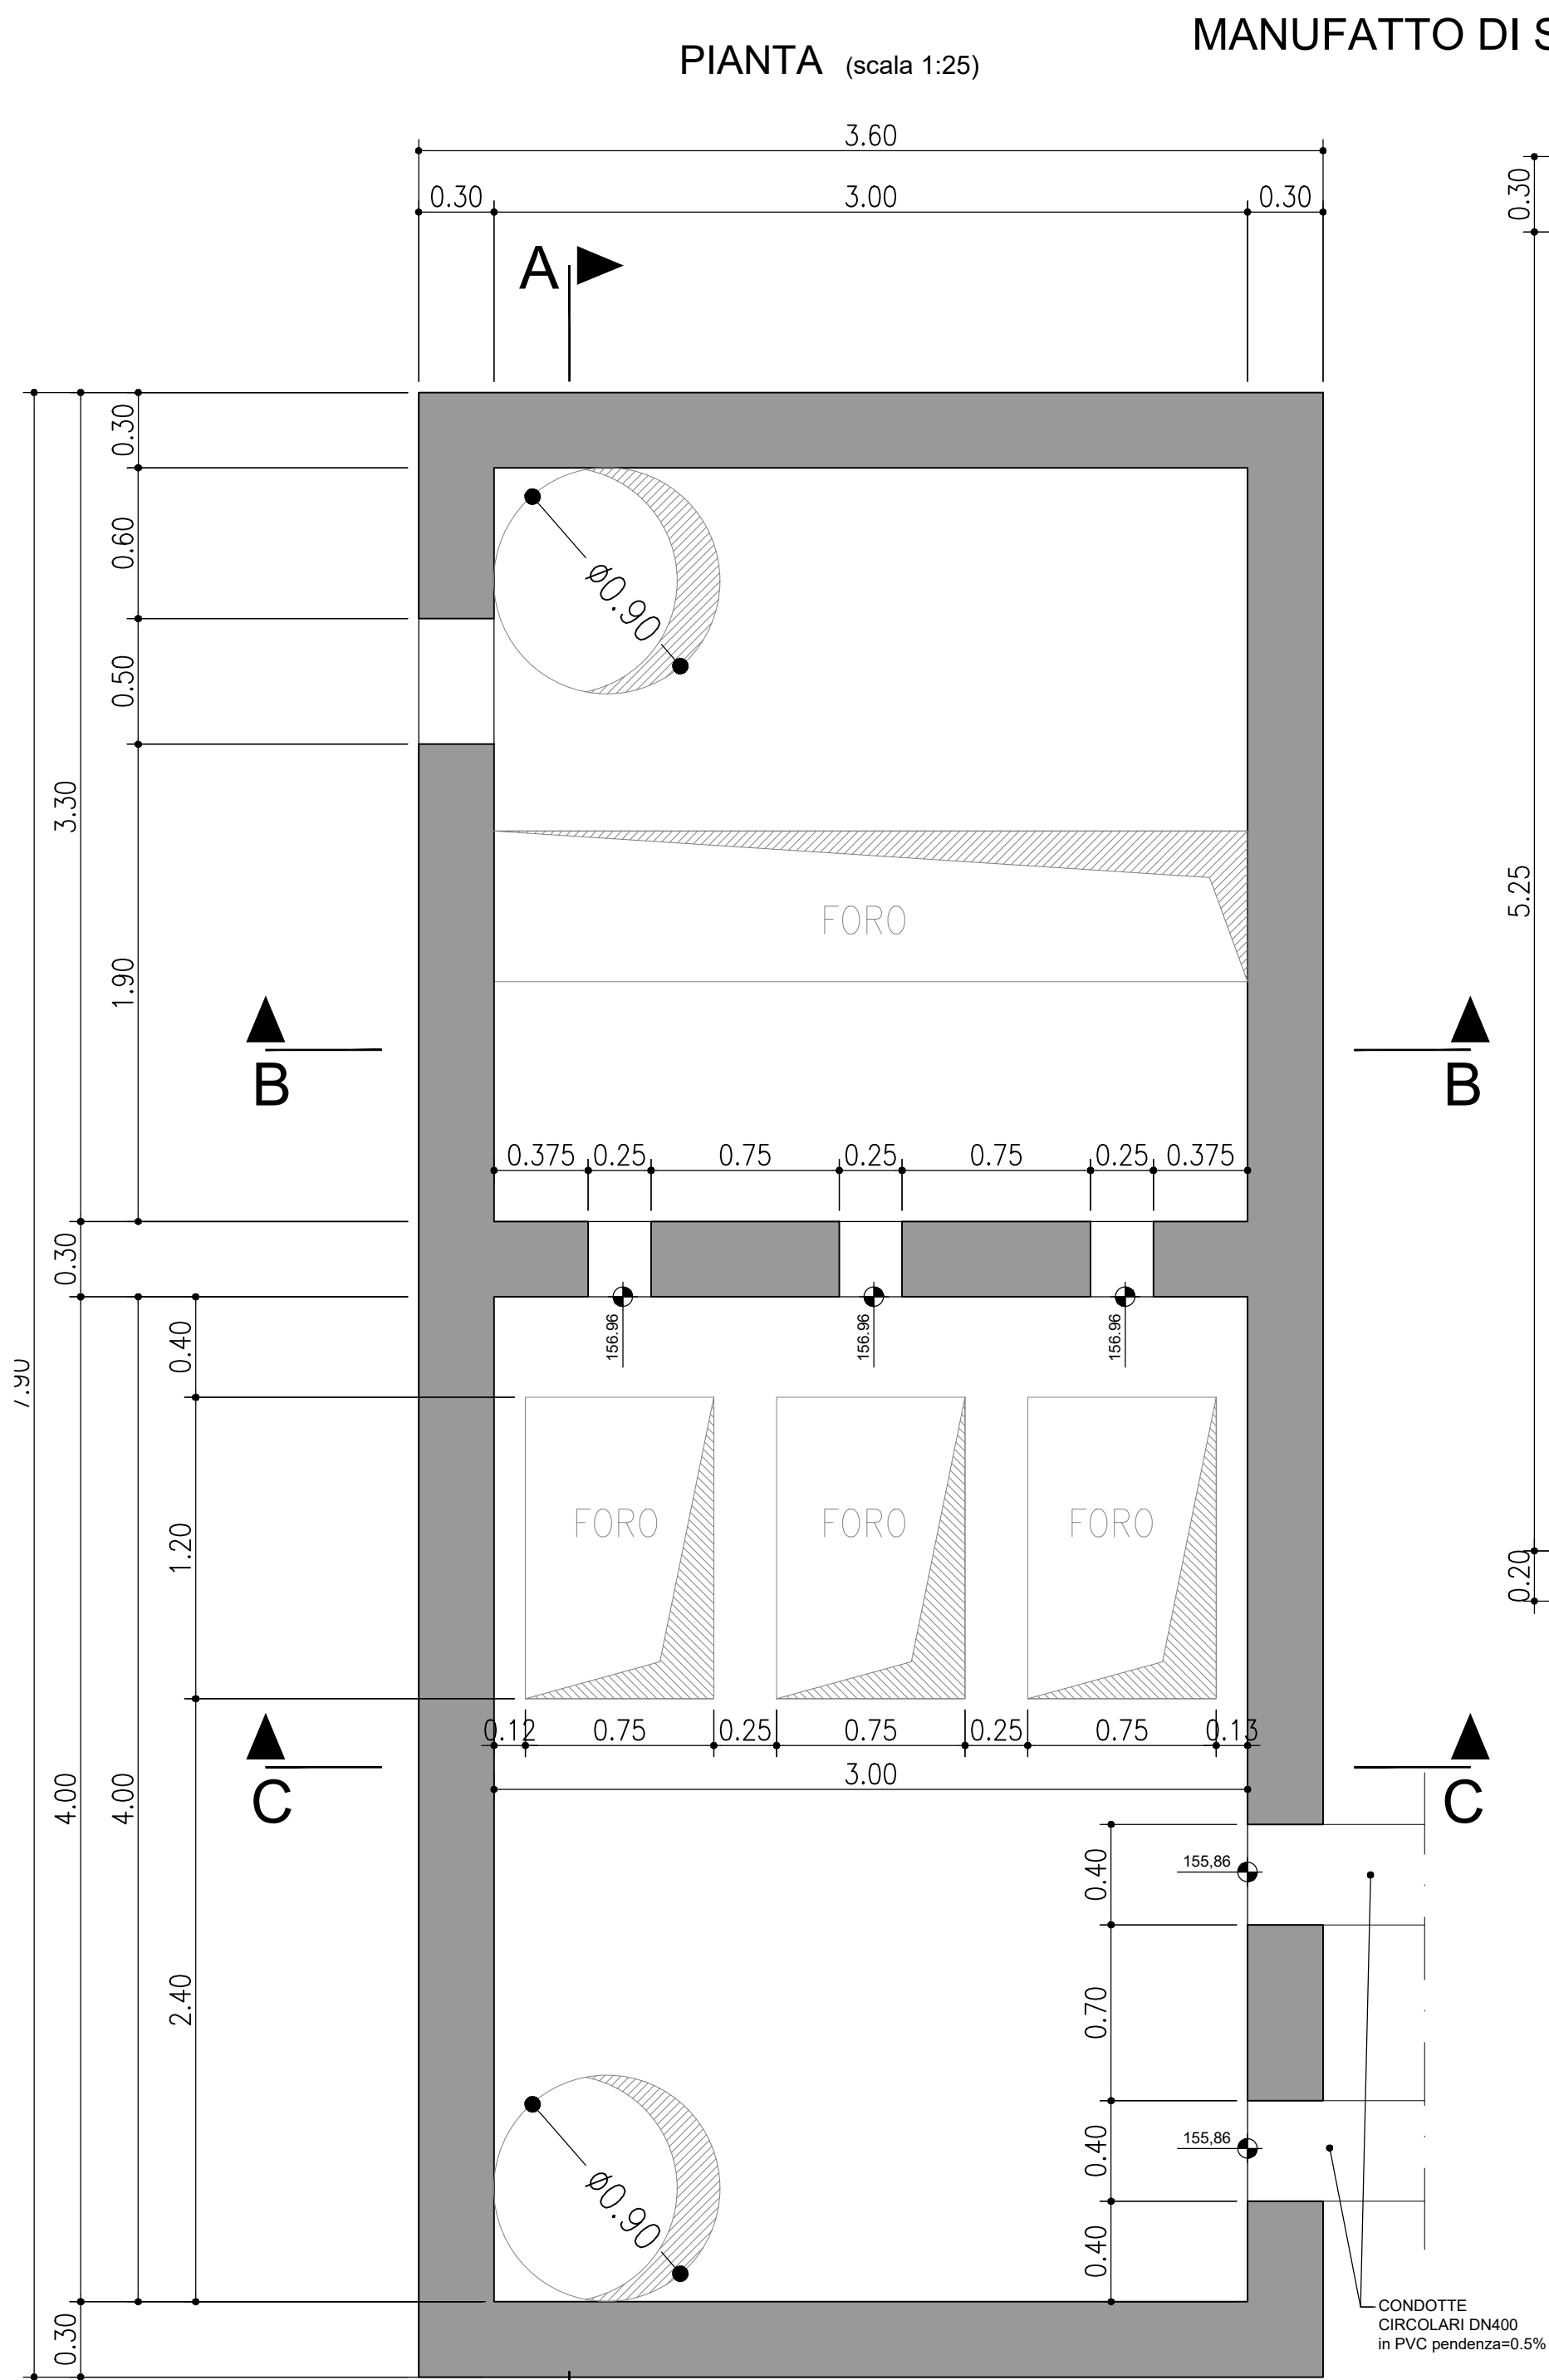


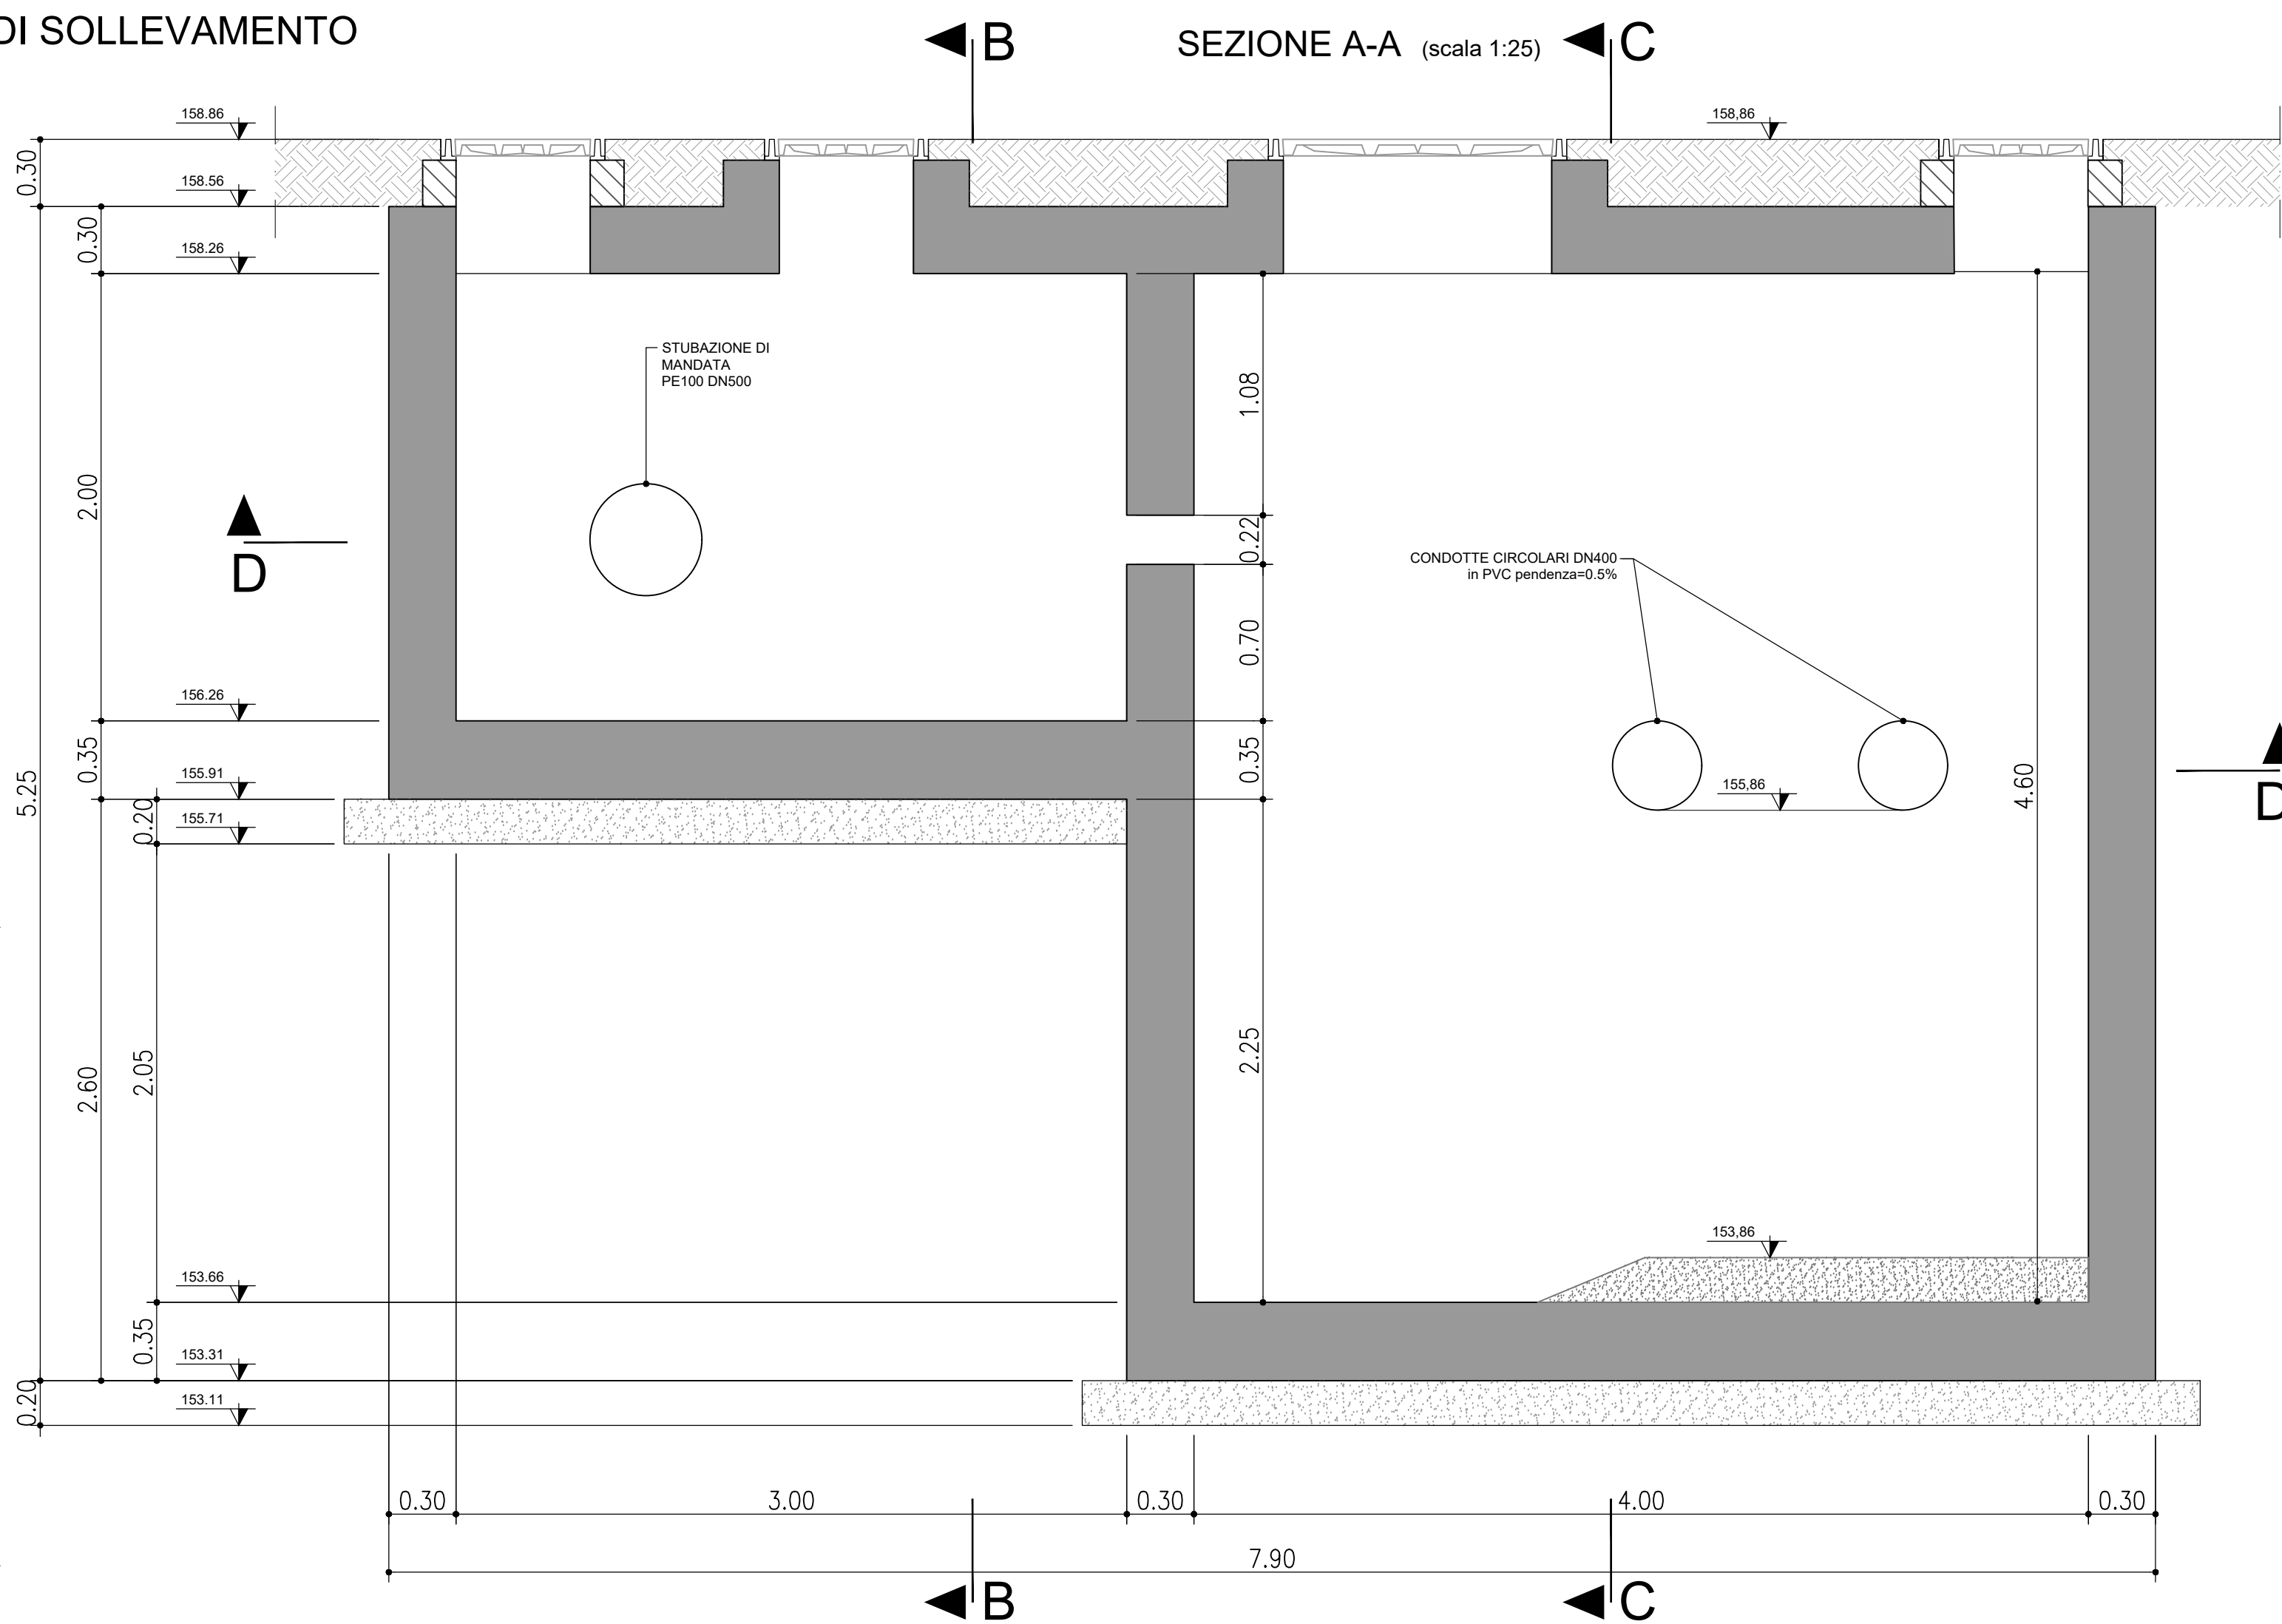

MANUFATTO DI SOLLEVAMENTO

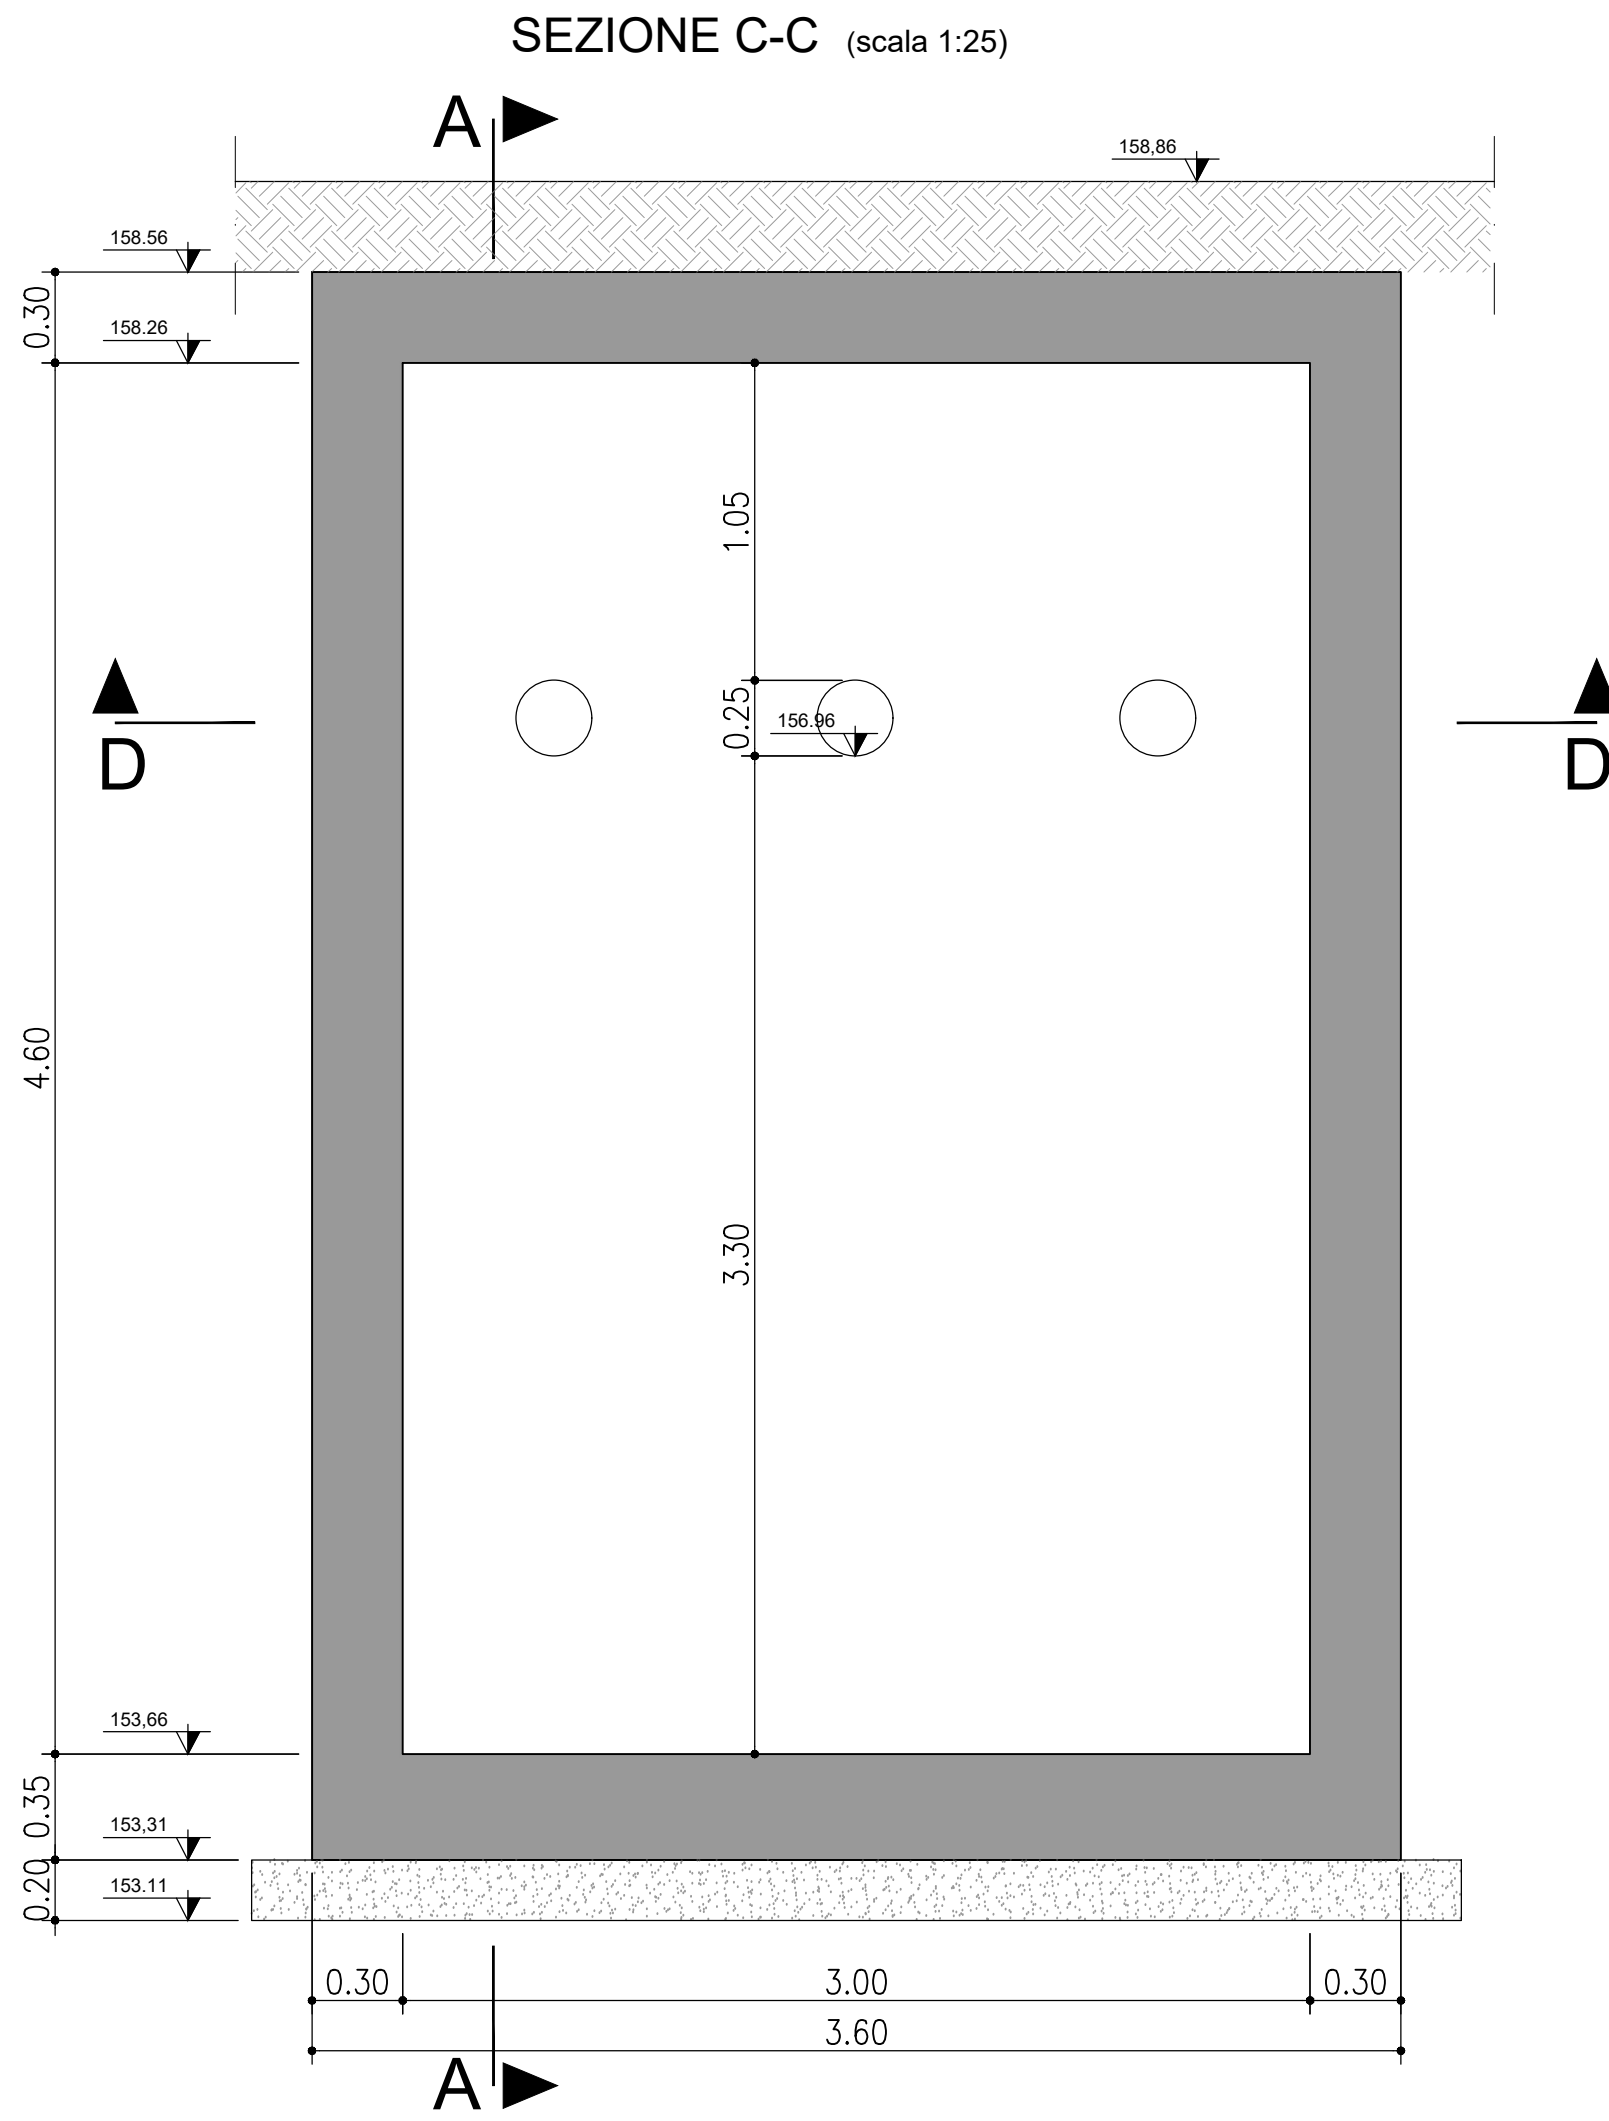

NOTE	
-LE QUOTE ESPRESSE SONO DI PROGETTO E IN SEDE DI ESECUZIONE DEI LAVORI DOVRANNO ESSERE VERIFICATE IN CONTRADDITTORIO CON LA D.L.	
-PRIMA DELL'INIZIO DELLE LAVORAZIONI DOVRANNO ESSERE VERIFICATE, IN CONTRADDITTORIO CON LA D.L., L'ESATTA POSIZIONE DEI SOTTOSERVIZI E LE EVENTUALI INTERFERENZE.	
-LA POSIZIONE DELLE TUBAZIONI DI COLLEGAMENTO ALLA VASCA DEVE ESSERE VERIFICATA IN CONTRADDITTORIO CON GLI SPECIFICI ELABORATI IDRAULICI/IMPIANTISTICI.	
-LA VARIAZIONE DELLA DISPOSIZIONE PLANIMETRICA DEI FORI DI ISPEZIONE DEVE ESSERE CONCORDATA CON IL PROGETTISTA STRUTTURALE INCARICATO.	
-PREVEDERE BOTOLE DI ACCESSO SULLA TESTA DEI TORRINI ATTE A SOSTENERE ANCHE CARICHI DA TRAFFICO DI PRIMA CATEGORIA.	
TABELLA MATERIALI :	
CALCESTRUZZO : Secondo EN206 – CNR UNI 11104	
MAGRO PER SOTTOFONDAZIONI: - Classe C12/15 - Classe di esposizione X0	
FONDAZIONE / ELEVAZIONE: - Classe di resistenza C32/40 MPa - Classe di esposizione XC4 - Max rapporto a/c 0.50 - Min. contenuto cemento 340 kg/mc - Classe di consistenza S4 (160-210mm) - Diametro max aggregato 25mm - Copriferro c = 4cm	
ACCIAIO PER C.A.: Secondo NTC 2018 Tipo B450C $f_{yk} \geq 450\text{MPa}$ $f_{tk} \geq 540\text{MPa}$ Tipo B450A per reti elettrosaldate	
NOTA: il processo di maturazione e le procedure di posa in opera del calcestruzzo dovranno rispettare quanto prescritto nella norma UNI EN 13670, nelle Linee Guida per la messa in opera del calcestruzzo strutturale e nelle Linee Guida per la valutazione delle caratteristiche del calcestruzzo in opera (cap.11.2.1 delle NTC2018).	
PER QUANTO NON SPECIFICATO, IN PARTICOLARE RELATIVAMENTE ALLE CARATTERISTICHE DEI MATERIALI, ALLE SPECIFICHE PER L'ESECUZIONE DEI LAVORI ED AI CONTROLLI DA ESEGUIRE, SI DOVRA' FARE RIFERIMENTO ALLE NORME TECNICHE.	

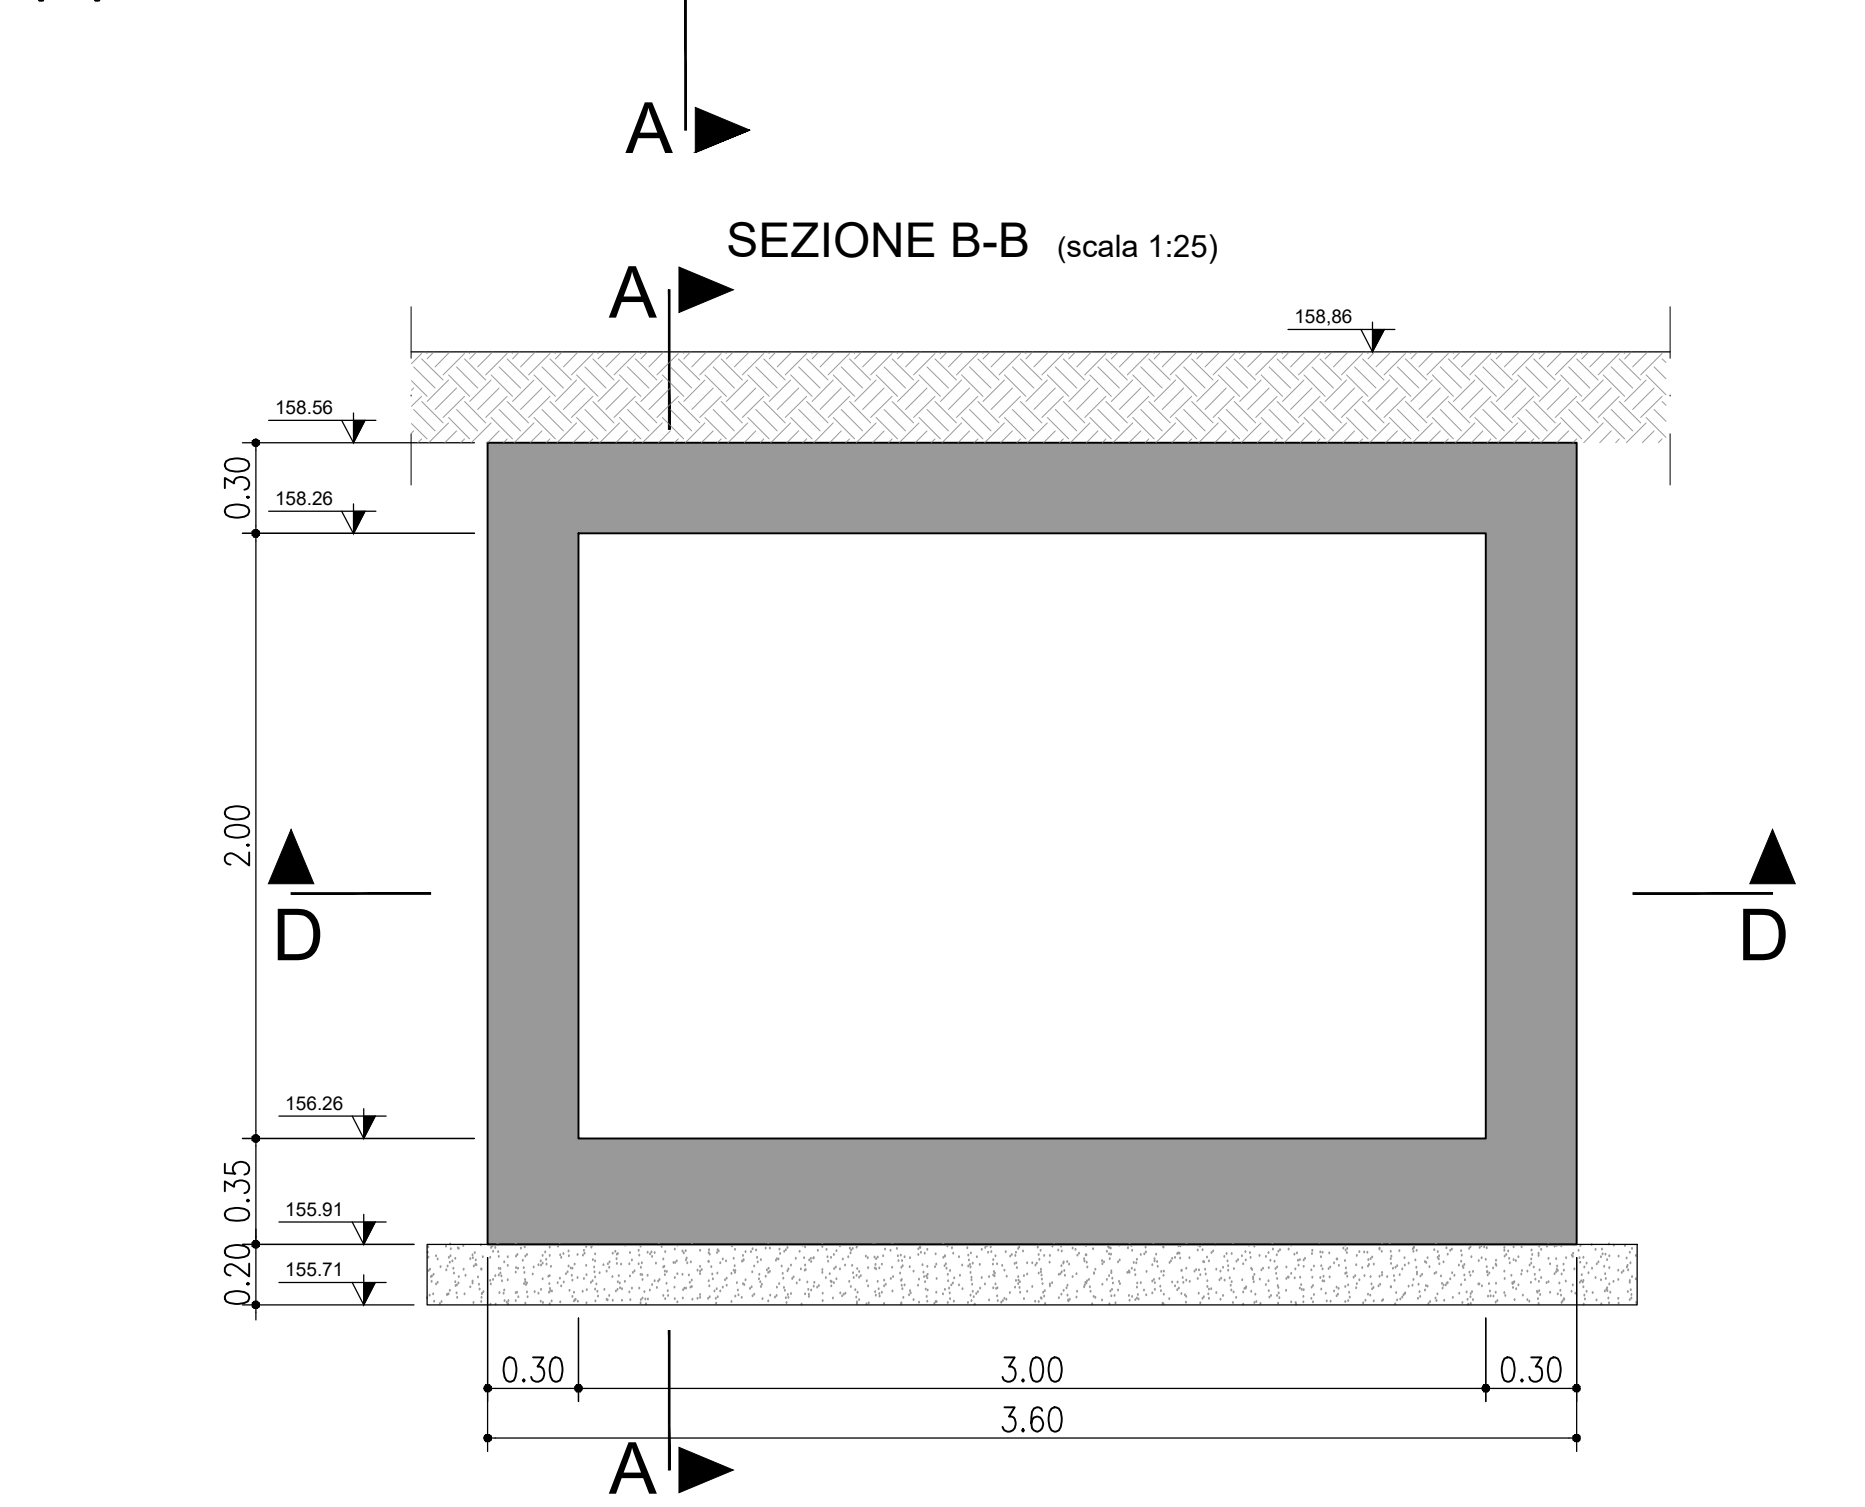

COMUNE DI PADERNO DUGNANO (MI)
ATO Città Metropolitana Milano

PROGETTO DI FATTIBILITÀ TECNICO-ECONOMICA

PARCO DELL'ACQUA

MANUFATTO DI SOLLEVAMENTO : STRUTTURE

Settembre 2025		J+S	MC	MC	Revisione	
Rev	Data	Elaborato	Progettato	Autorizzato	Descrizione	
PROGETTAZIONE ESTERNA	J+S Spa Via dei Mestieri 13 20863 - Concorezzo (MB) Tel. 039/6886381 Fax. 039/6886381 P.IVA&C.F. 0228062960			STUDIO ESTERNO 		J+S
	Riferimenti Progetto		Anno	Tavola N°	Rev.	Scala
	9315		2021	000		1:25
						D_T_DS_04_B

COMMITENTE	FILE										
	Codice ISTAT Comune			Ambito	Intervento	Numero Commessa			Anno	Tavola N°	Rev.
	015166			B	D	9315			21	000	
	CAP HOLDING S.p.A Via Rimini, 38 20142 MILANO (MI) Tel. 02 825021 - www.capholding.it info@gruppcap.it				AUTORIZZATO Area Tecnica: Settore fognatura e invarianza idraulica				Tavola N° D_T_DS_04_B		
											