

LOREGGIA GINO

Via Bolivia n. 36

Paderno Dugnano – 20037 (MI)

MICCHIANTE GERMANA

Via Bolivia n. 36

Paderno Dugnano – 20037 (MI)

PRELIMINARE

7/2014



Spettabile

COMUNE DI PADERNO DUGNANO

Via Grandi, 15

20037 PADERNO DUGNANO – MI

c.a. Sindaco MARCO ALPARONE

c.a. Assessore del Sett. Pian. Territoriale

GIANLUCA BOGANI

c.a. Segretario Generale

FRANCESCHINA BONANATA

Paderno Dugnano, 16.07.2014

**OGGETTO: Richiesta di modifica della destinazione urbanistica da Area Servizi a Verde della Rete Ecologica (Vpe) ad Area Servizi alla Persona ed Attività (Pc - Servizi Culturali e Ricreativi), relativamente al lotto con accesso da Viale Bagatti n. 9/A contraddistinto al Catasto Terreni con il foglio n. 5, particella n. 286 (ha 00 – a 19 – ca 10)**

I sottoscritti Sigg.ri LOREGGIA GINO, nato a Cona (VE) il 29.12.1934, C.F. LRG GNI 37T29 C938H e MACCHIANTE GERMANA, nata a Arzegrando (PD) il 21.01.1941, C.F. MCC GMN 41A61 A458I, entrambi residenti a Paderno Dugnano (MI) in Via Bolivia n. 36, in qualità di proprietari richiedono quanto in oggetto.

Tale istanza viene presentata al fine di destinare il proprio lotto ad uno spazio culturale e ricreativo con le caratteristiche previste dal PGT Vigente per le aree aventi tale destinazione urbanistica ed eventualmente metterlo nelle disponibilità dell' "ASSOCIAZIONE CULTURALE AMICI DEL VIALE BAGATTI", di cui nostro figlio, Sig. LOREGGIA RICCARDO, nato a Paderno Dugnano (MI) il 22.07.1965 C.F. LRG RCR 65L22 G220Q, ne è il Presidente.

Infatti il posizionamento del lotto oggetto di tale istanza è strategico per tale finalità, poichè situato in corrispondenza dell'ingresso del Viale Bagatti, a confine con lo stesso viale nonchè con la zona adibita a parcheggio.

L'obiettivo è quello di creare tale struttura entro il prossimo evento della "FESTA DEL VIALE BAGATTI", prevista nel mese di Giugno 2015. Tale evento, nato nel Giugno dell'anno corrente ha riscosso un notevole successo ed è stato patrocinato dai Comuni di Paderno Dugnano e di Varedo.

Si anticipa che a completamento di quanto sopra, dopo l'auspicata modifica della destinazione urbanistica richiesta con tale istanza, sarà cura dell'"ASSOCIAZIONE CULTURALE AMICI DEL VIALE BAGATTI" chiedere l'autorizzazione anche per la realizzazione e la gestione di un chiosco sulla proprietà pubblica confinante ed adiacente al lotto in oggetto e precisamente su parte della particella n. 284 del foglio n. 5 (ex proprietà dei sottoscritti e ceduta al Comune per la formazione del Viale Bagatti nel 1997).

Si evidenzia che la realizzazione di chioschi interni ai parchi è contemplata nel programma amministrativo dell'attuale Amministrazione Comunale.

In fede.

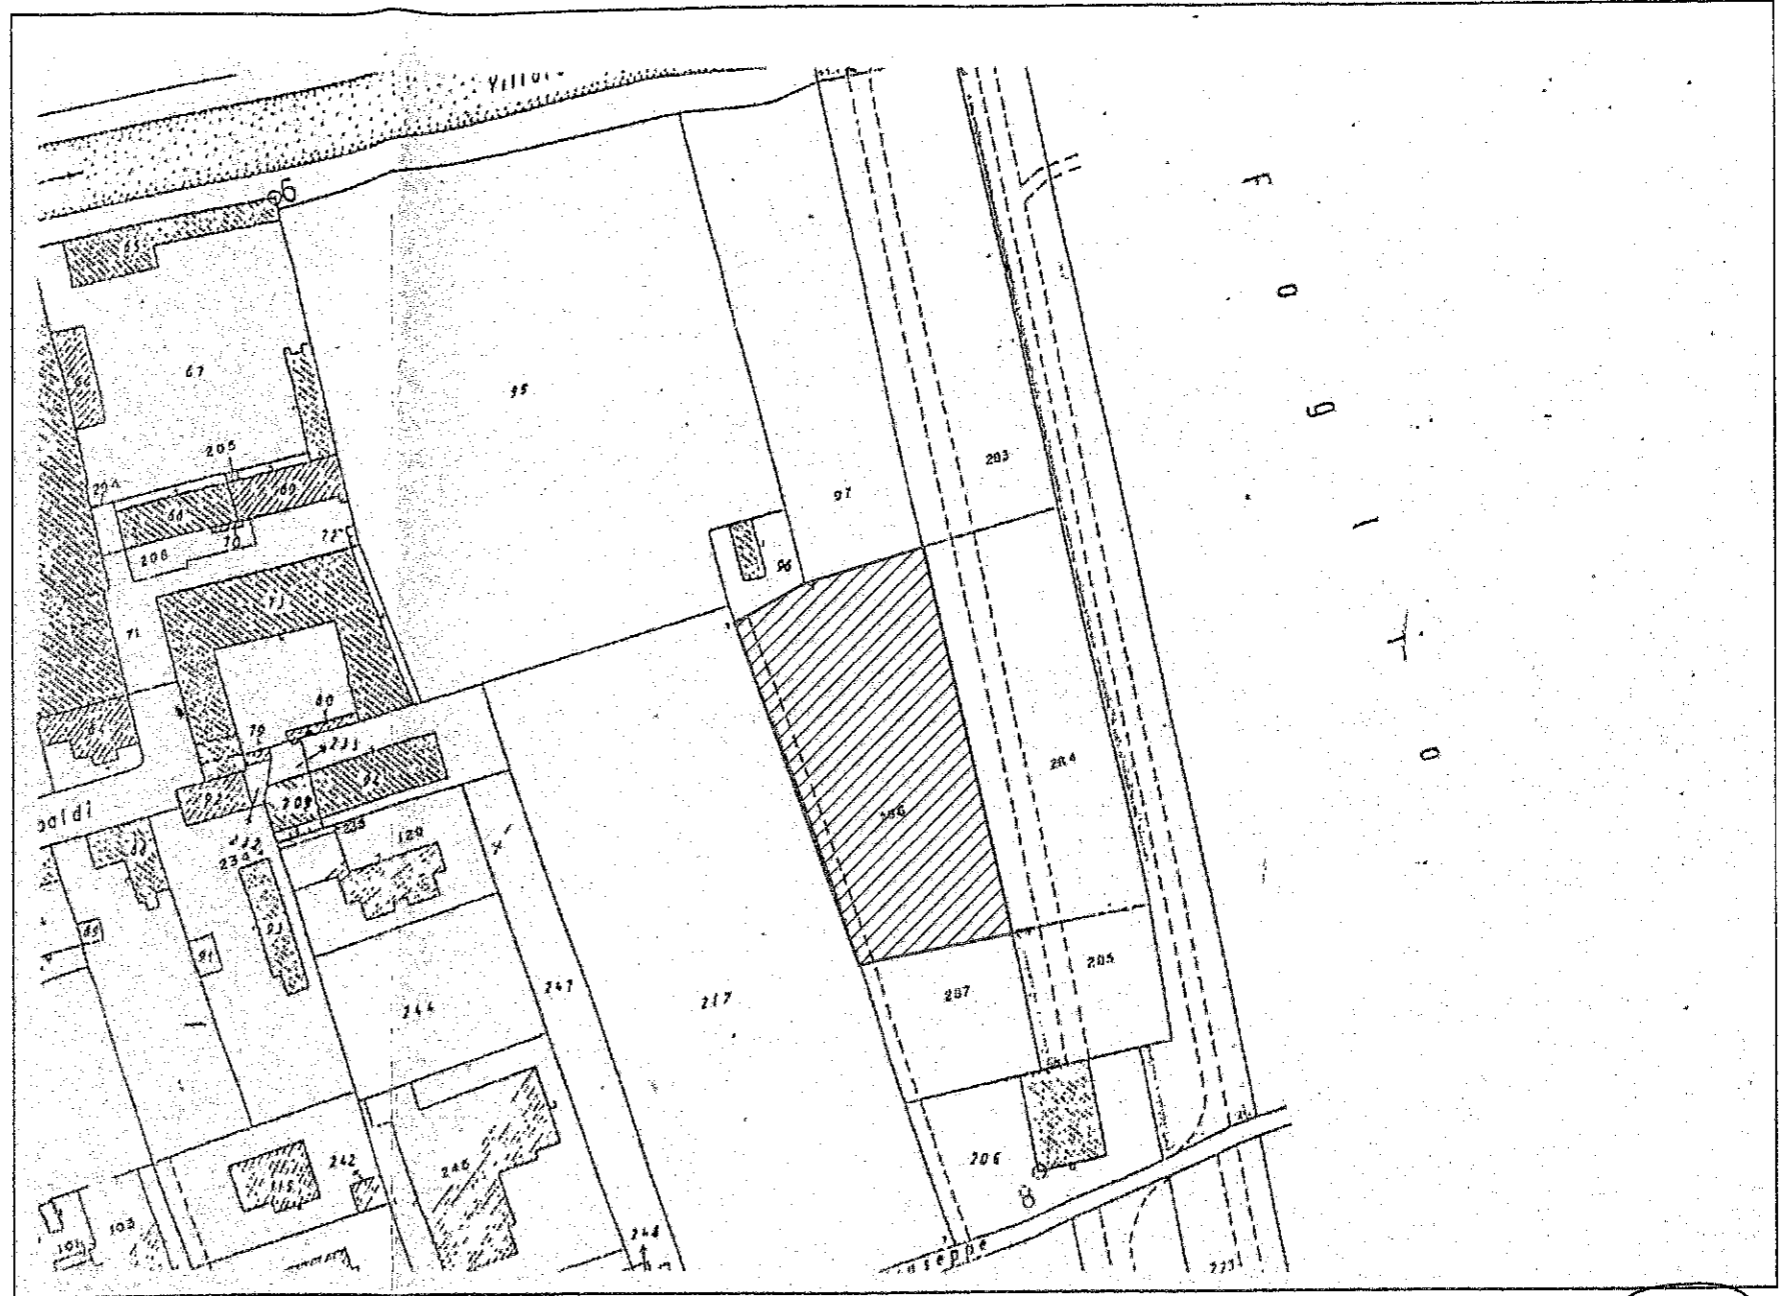
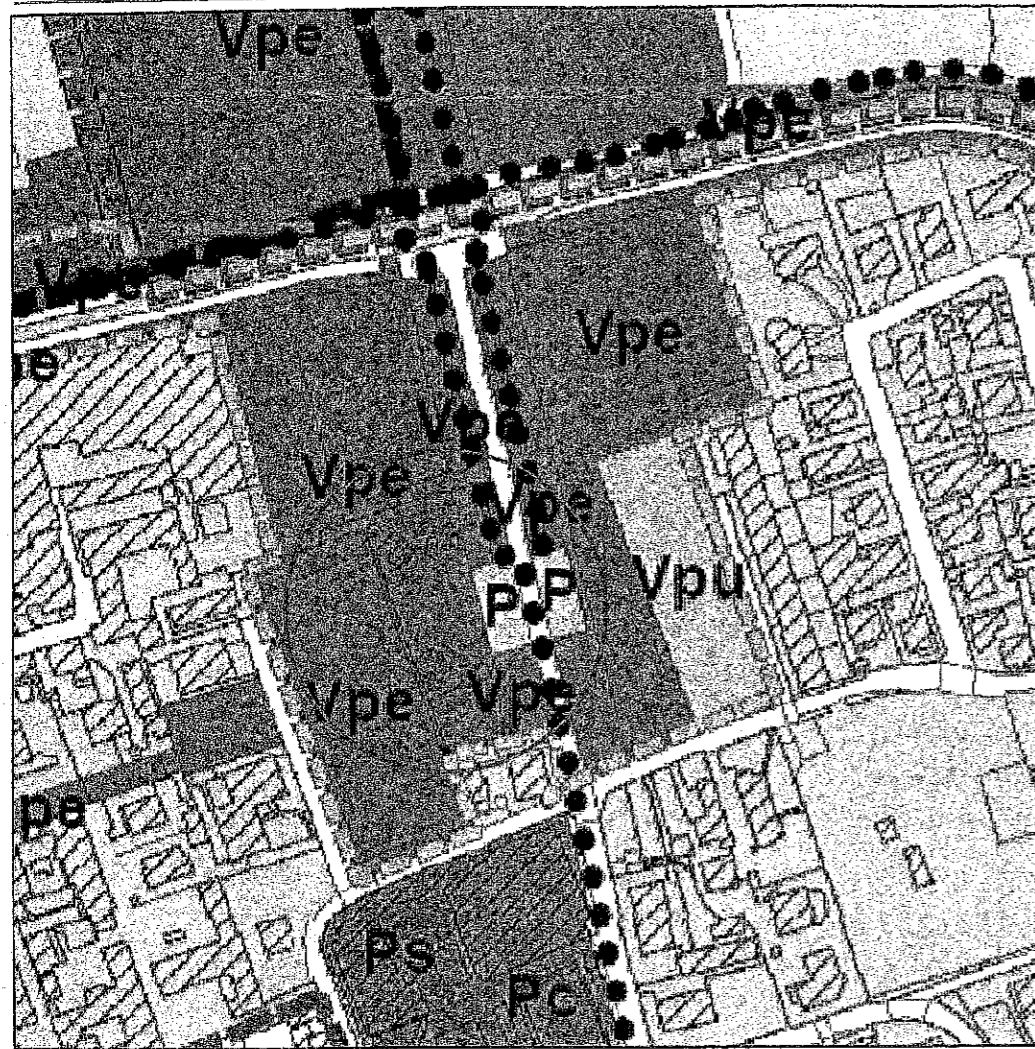
LA PROPRIETA'

Lo Reggia Gino

Micchianate Germana

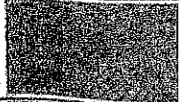



Estratto Mappale Foglio n. 5 - Particella n. 286


ESTRATTO TAVOLA PdS1 PGT



Estratto P.G.T. - Servizi a verde della rete ecologica Vpe

Servizi del verde e degli spazi aperti ad uso pubblico

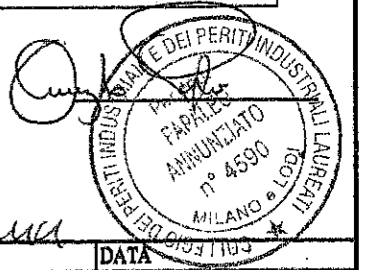
-  Servizi a verde della rete ecologica (Vpe)
-  Servizi a verde urbano (Vpu)
-  Servizi a verde sportivo (Vs)
-  Spazi pavimentati (Pz)

 LOTTO DA DESTINARE AD AREA SERVIZI ALLA PERSONA E ATTIVITA' (Po) PER SERVIZI CULTURALI E RICREATIVI

LA PROPRIETA'

*LOREGGIA GINO* IL TECNICO

*MACCHIANTE GERMANA*



REV.	DESCRIZIONE	DA	DATA
APPROVATO:	AL REPARTO:	AL CAMPO:	
APPROVAZIONE R&R:		COME COSTRUITO:	
REDAZIONE TECNICA: <b>STUDIO TECNICO P.I.E. ANNUNZIATO PAPALEO</b> Via G. Rotondi 80 - 20037 Paderno Dugnano - Tel. 02/99041465 Albo dei Per. Ind. e dei Per. Ind. Laureati di Milano e Lodi n° 4590			
NOME LAVORO: Richiesta di modifica della destinazione di Area per Servizi da Vpe a Po		DISEGNATORE:	VERIFICATO:
UBICAZIONE: Paderno Dugnano - Viale Bagatti Foglio n. 5 - Particelle n. 286		SCALA:	
PROPRIETA': Sigg.ri LOREGGIA GINO e MACCHIANTE GERMANA		DATA: 16 Luglio 2014	
DESCRIZIONE: STRALCIO P.G.T. - ESTRATTO DI MAPPA STRALCIO AEROFOTGRAMMETRICO		NUMERO LAVORO	FOGLIO
			Tavola n° 1