



VISTA ASSONOMETRICA DA NORD-EST

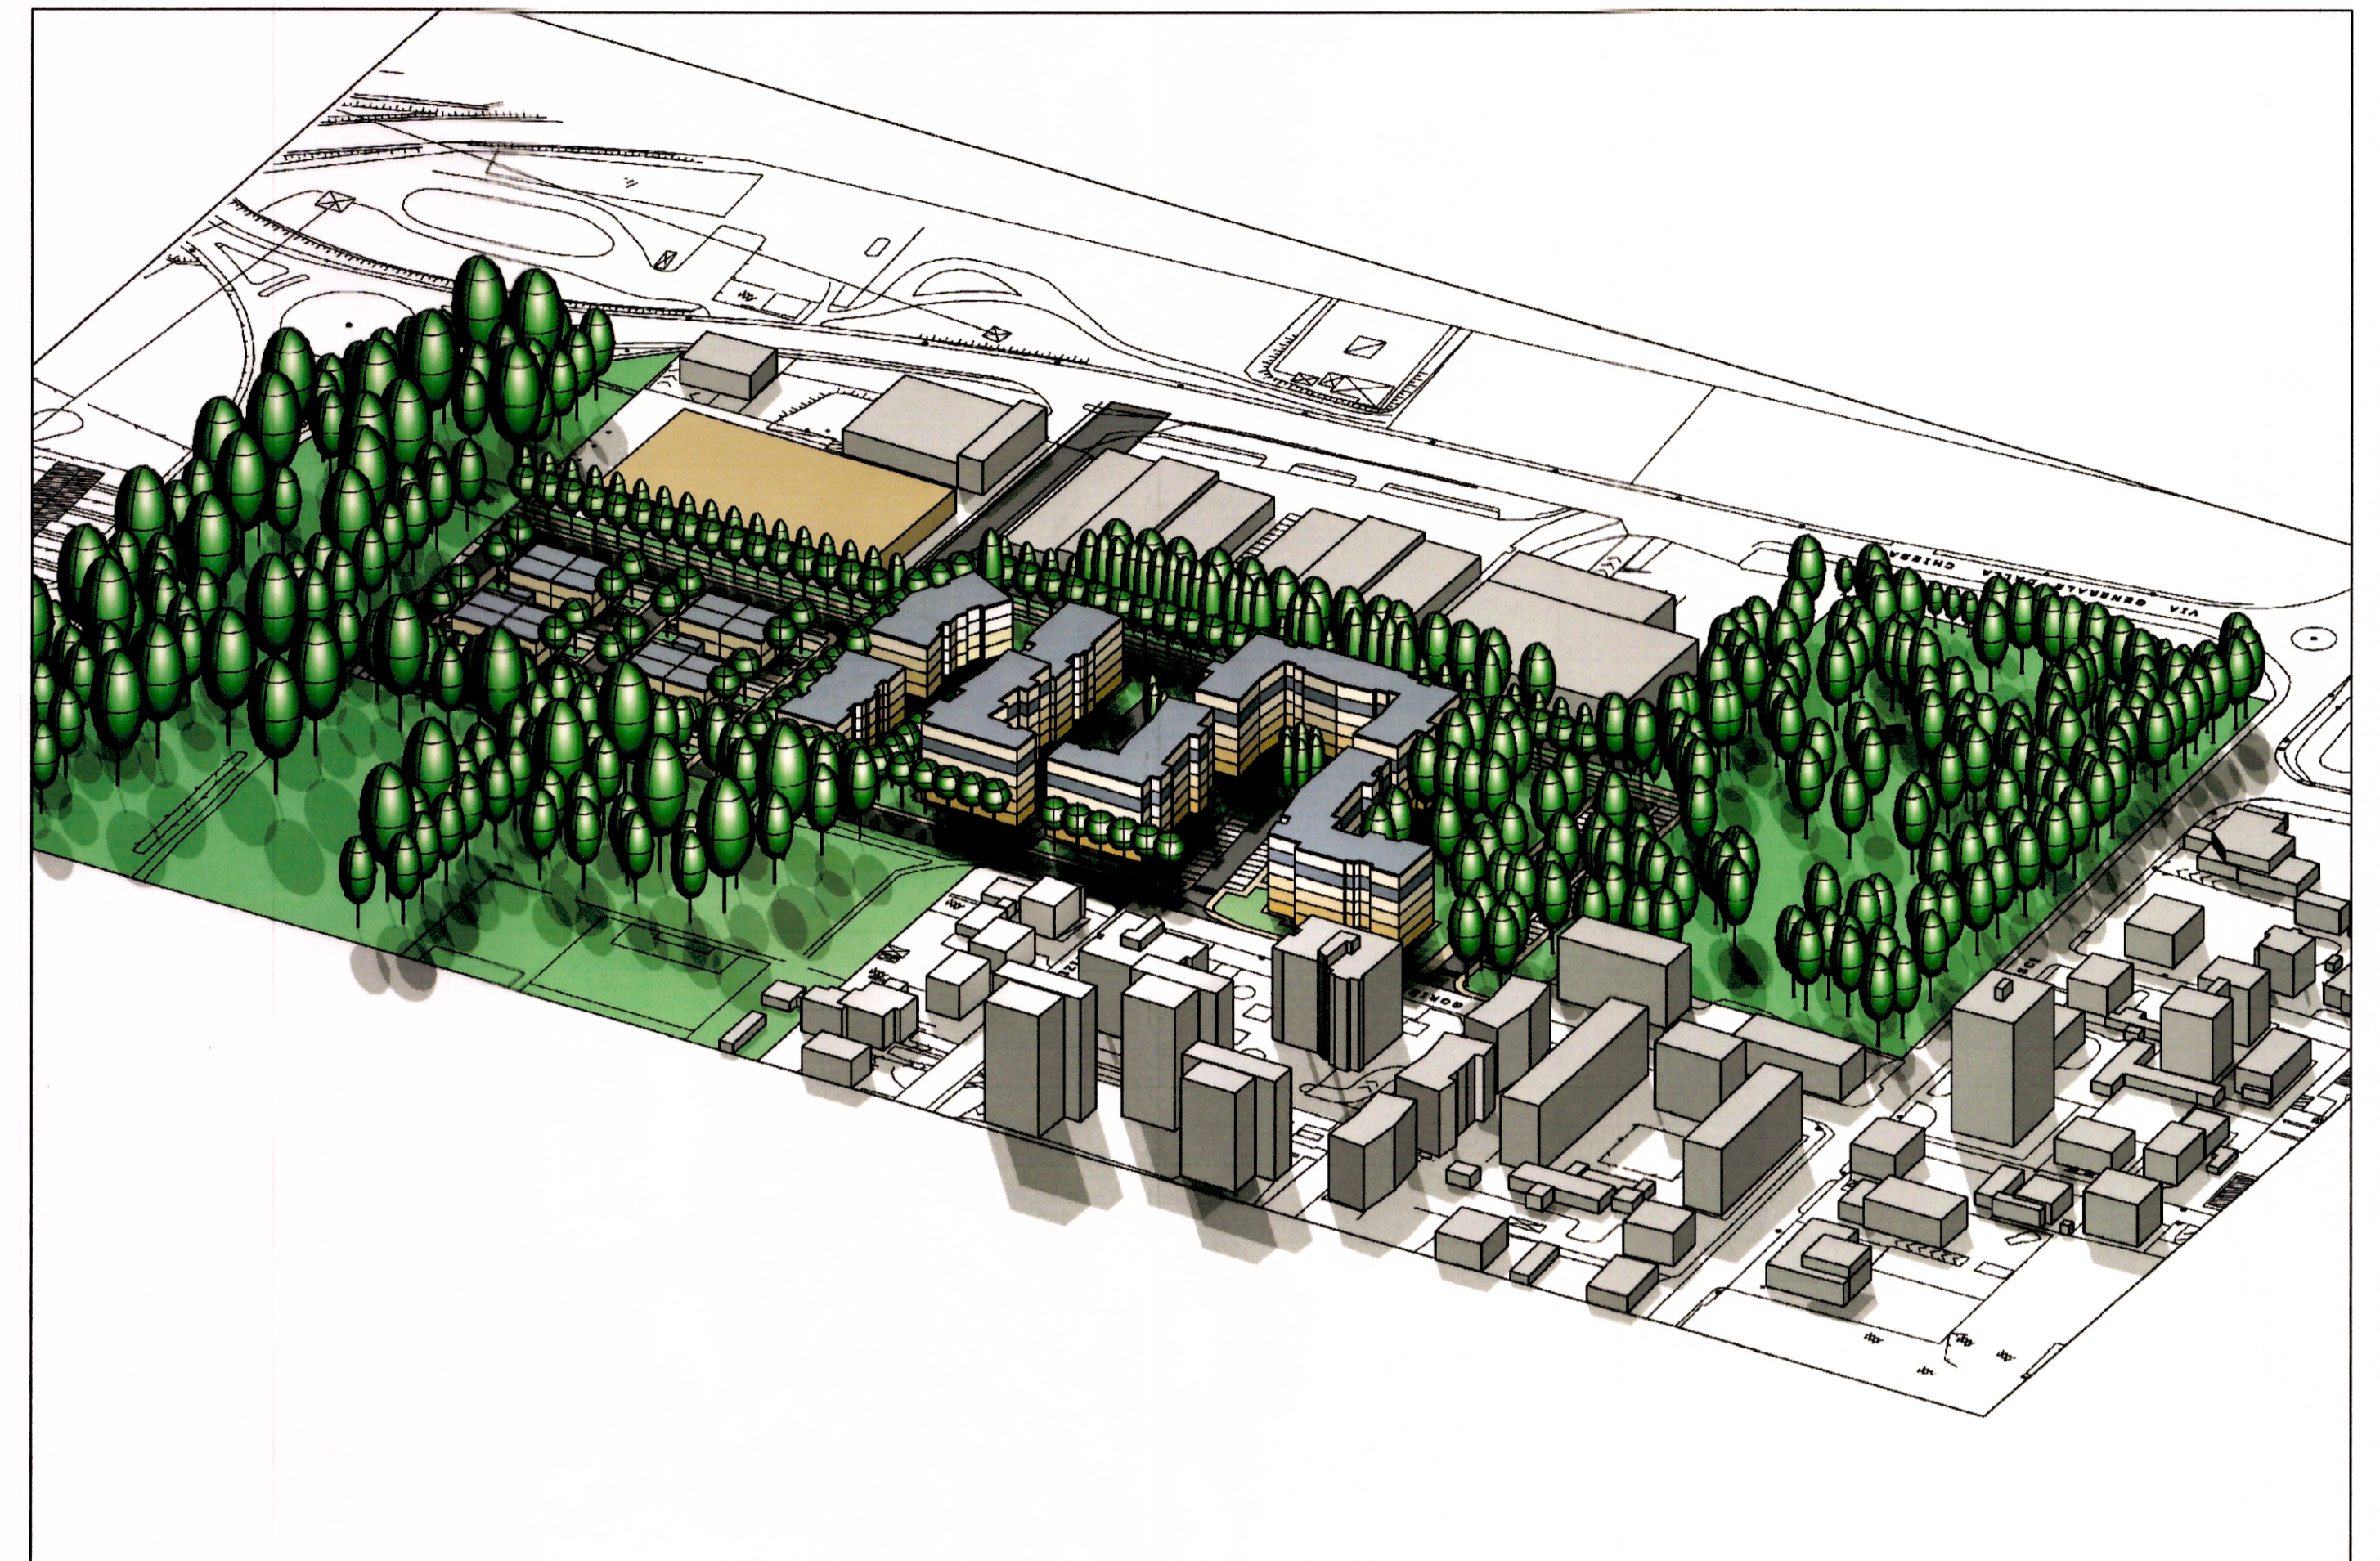

VISTA ASSONOMETRICA DA NORD-OVEST

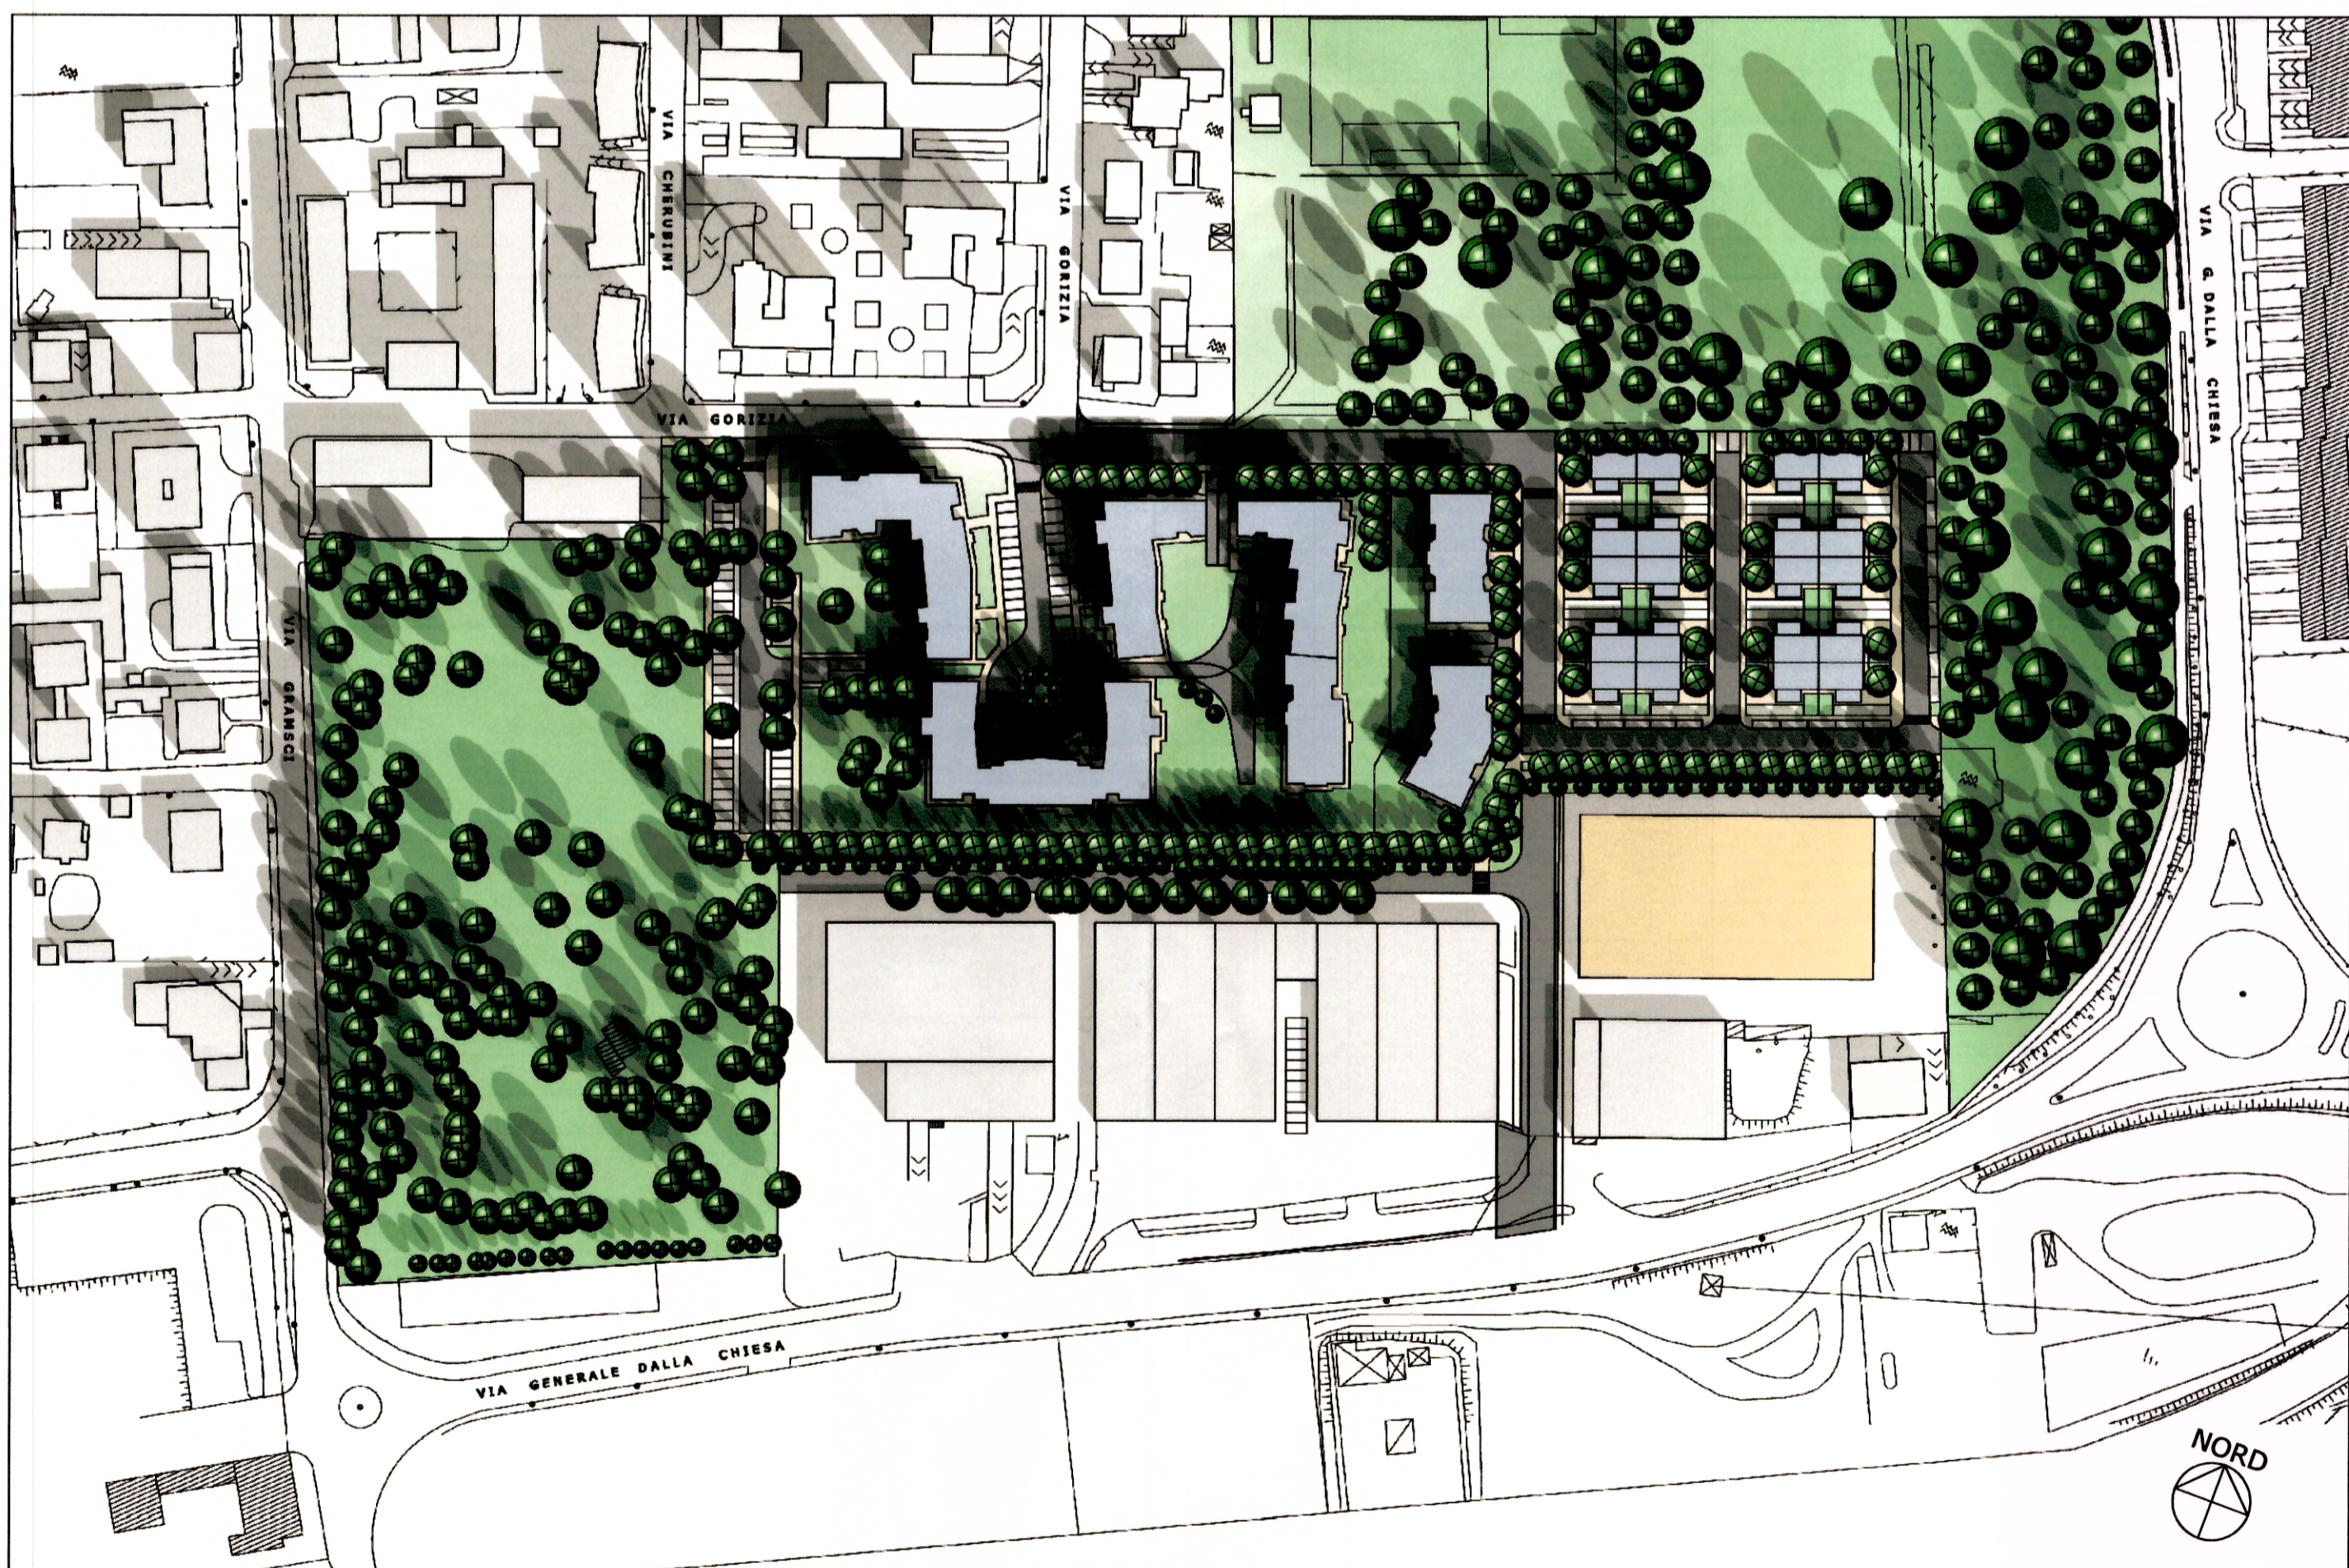

VISTA ZENITALE

ALL N

PROPRIETA': IMMOBILIARE EFFE ESSE SRL

PROGETTISTI: [Signature]

**COMUNE DI PADERNO DUGNANO**

Proprietà Imm.re Effe Esse S.r.l.  
Via Cornalia n.32, 20124 - MILANO

Proposta di Piano Integrato  
per Riquilificazione Urbanistica  
dell'Ambito di via Gorizia - Re 11

TITOLO: VISTE 3D DEL PROGETTO ASSONOMETRIE E PIANTA	TAVOLA: <b>11</b>
PROGETTISTI: Dott. Arch. Fabrizio FERRARI via Gramsci n.25 - 20037 Paderno Dugnano (MI) tel.: 02.9101539 e-mail: femastudio@tin.it Dott. Ing. Arch. Carmine DE SIMONE via Foscolo n.11 - 20037 Paderno Dugnano (MI) tel.: 02.91082847 e-mail: desimone_carmine1@libero.it	AGG.: SCALA: DATA: 09.02.2014