


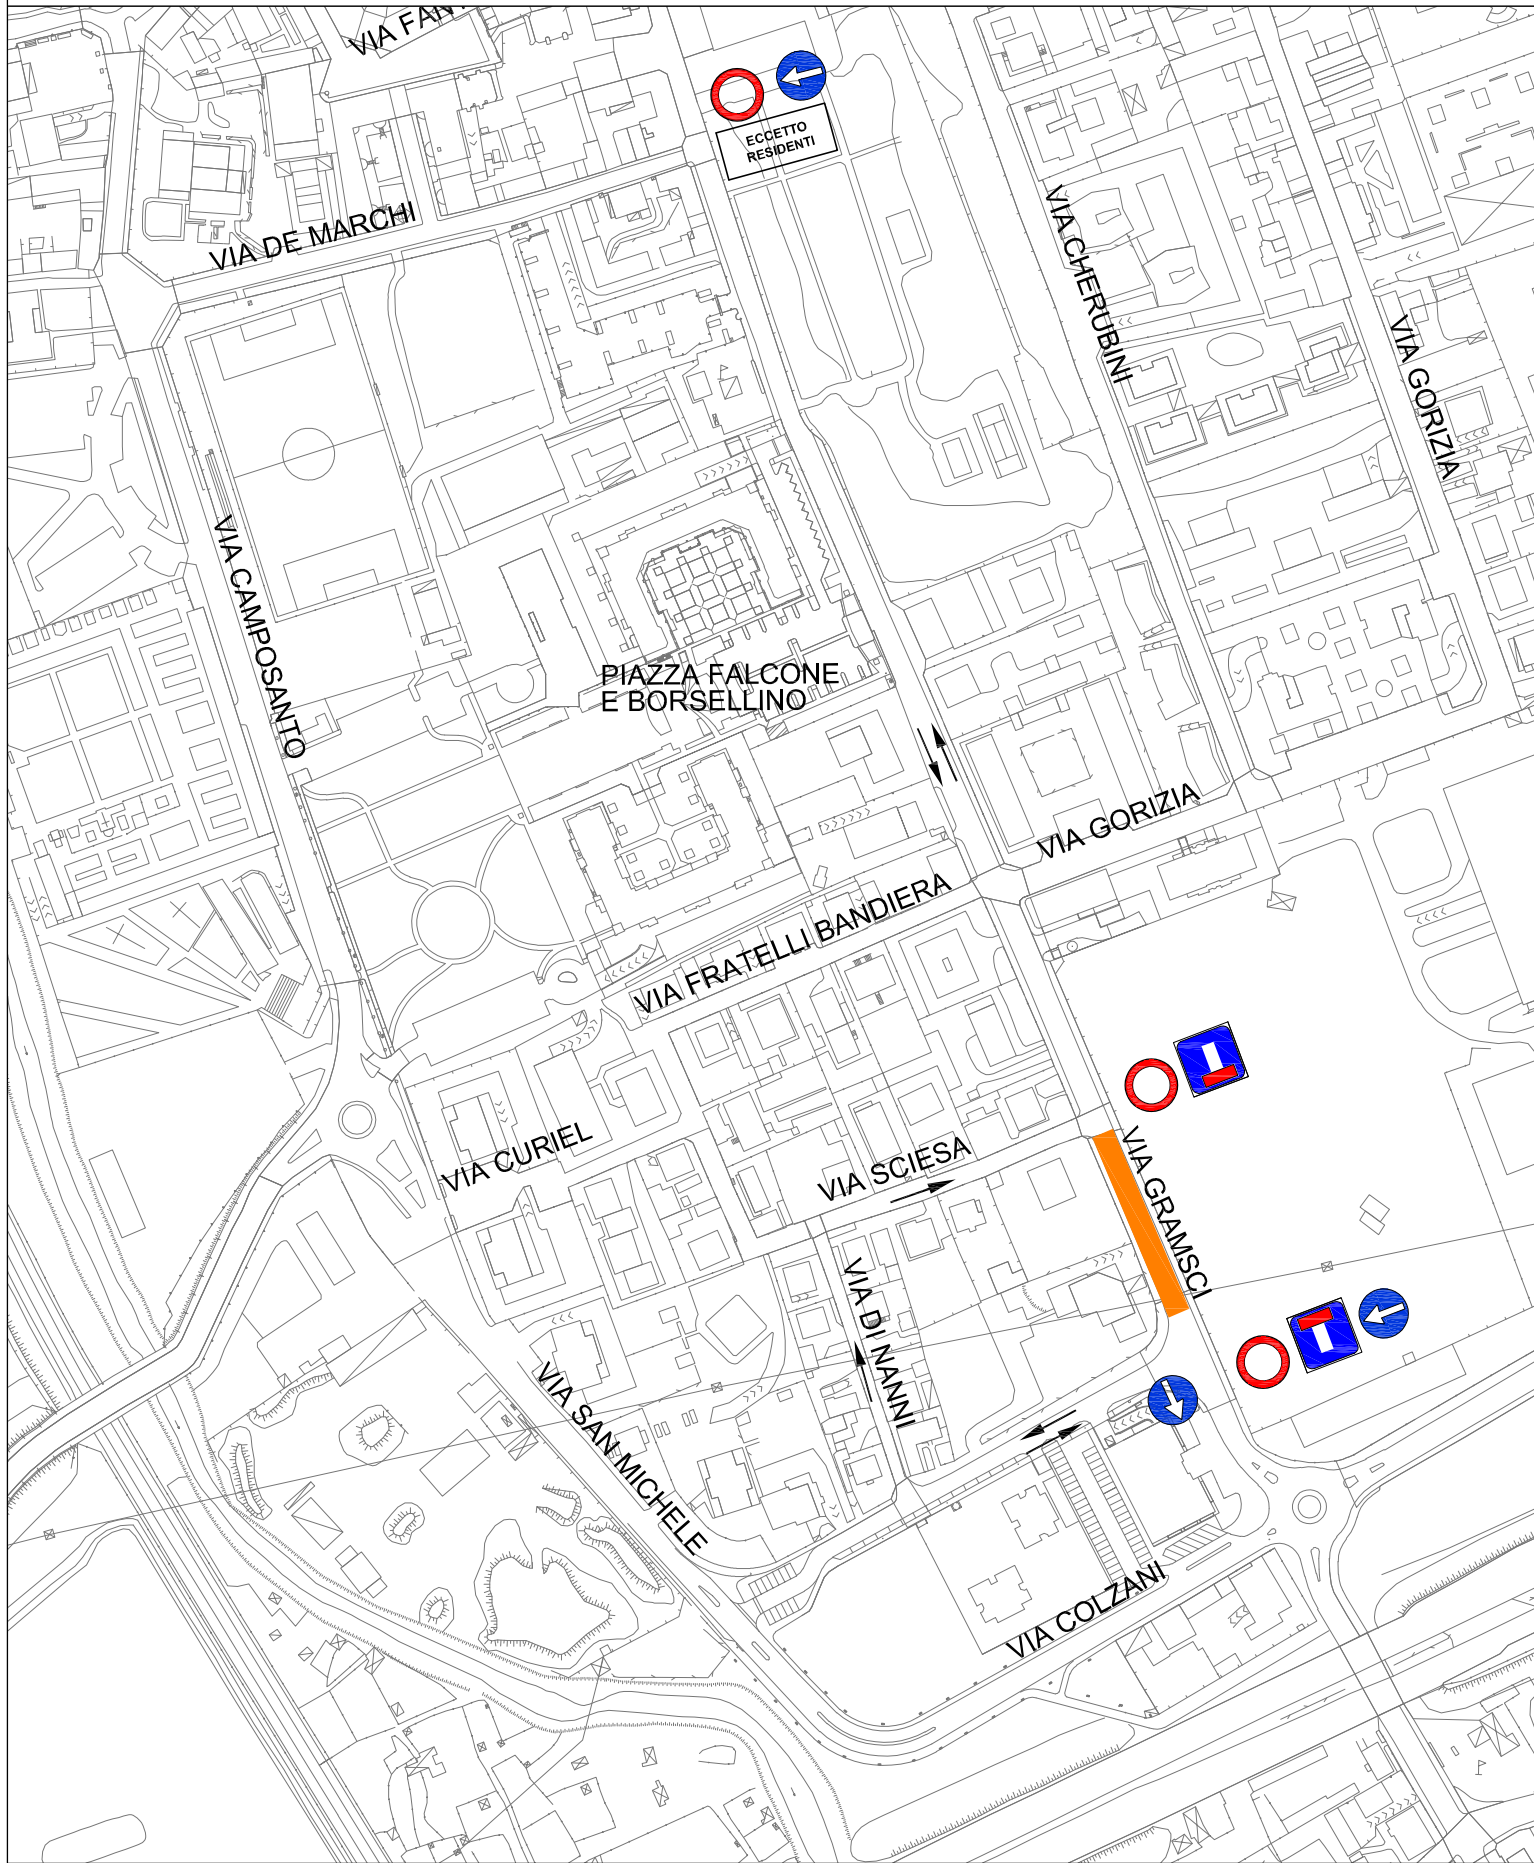


Sostituzione rete gas Via Gramsci tratto Via San Michele / Via Sciesa

FASE 1 - dal 22/08 per 2 settimane lavorative



 Area di cantiere

 Senso unico di marcia

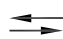 Doppio senso di marcia