


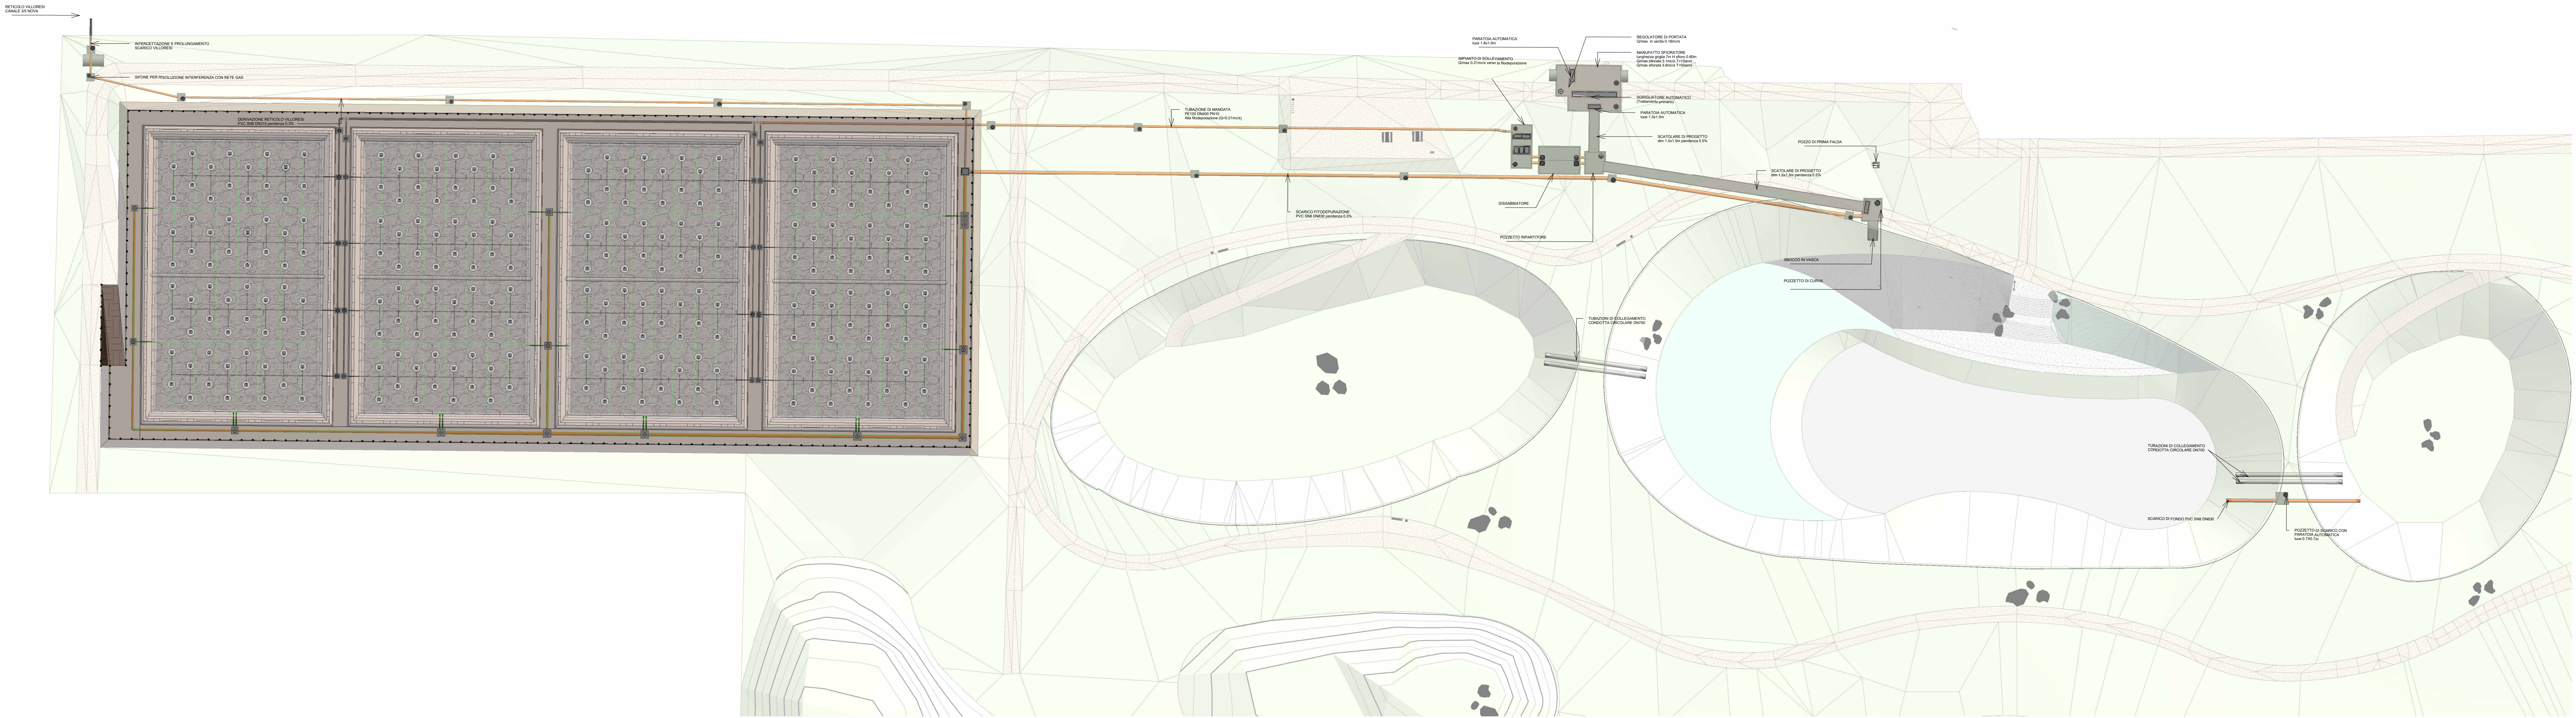

COMUNE DI COMUNE DI PADERNO DUGNANO (MI)
ATO Città Metropolitana Milano

PROGETTO ESECUTIVO

PARCO DELL'ACQUA

PLANIMETRIA GENERALE PROGETTO IDRAULICO

Rev	C	Giugno 2026	J+S	Ing. M. Callero	Ing. D. Chiuch	Recupero commenti validatore	
	B	Aprile 2026	J+S	Ing. M. Callero	Ing. D. Chiuch	Revisione	
	A	Marzo 2026	J+S	Ing. M. Callero	Ing. D. Chiuch	Prima Emissione	
Rev	Data	Elaborato	Progettato	Autorizzato		Descrizione	
PROGETTAZIONE ESTERNA	J+S SpA Via dei Mestieri 13 20863 - Corcorezzo (MB) Tel. 039/6886381 Email: info@pius.it			STUDIO ESTERNO 			
	Riferimenti Progetto		Anno	Tavola N°	Rev.	Scala	Tavola N°
						1:500	GEN- 011- C PLA
COMITTEE	FILE		Numero Commessa	Fase	Categoria	Disciplina	Tavola N°
	Arbitrio	Anno					Rev.
	G	26	-	9315	-	PE	T
						GEN	-
						011	C
						PLA	
COMITTEE	CAP Holding S.p.A Via Rimini, 38 20142 Milano (MI) Tel. 02 825021 Info@gruppacap.it PEC:capholding@legalmail.it			AUTORIZZATO		Disciplina	Tavola N°
						GEN	011
 ACQUA CHE GENERA FUTURO							

Questo disegno è di nostra proprietà industriale ed è protetto sotto tutela della legge, ne è proibita la riproduzione anche parziale e la ristampa o l'uso senza nostra autorizzazione scritta.