
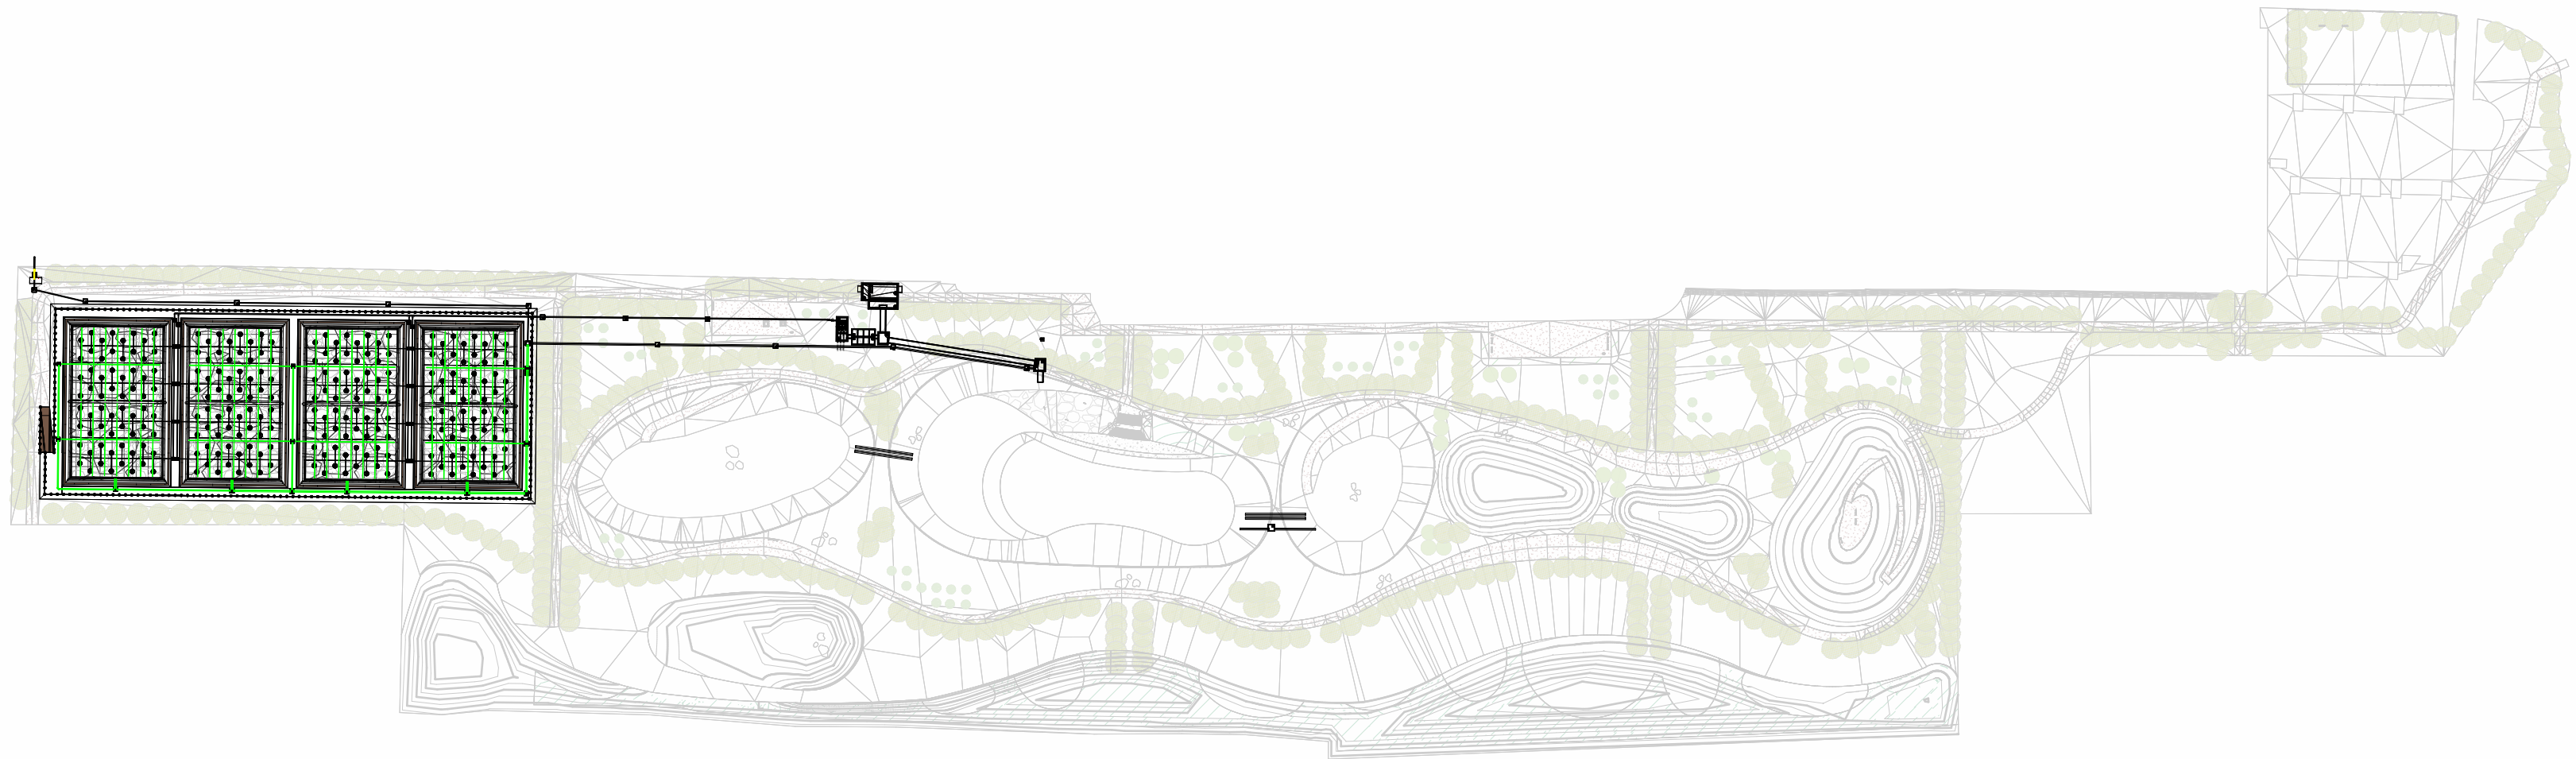


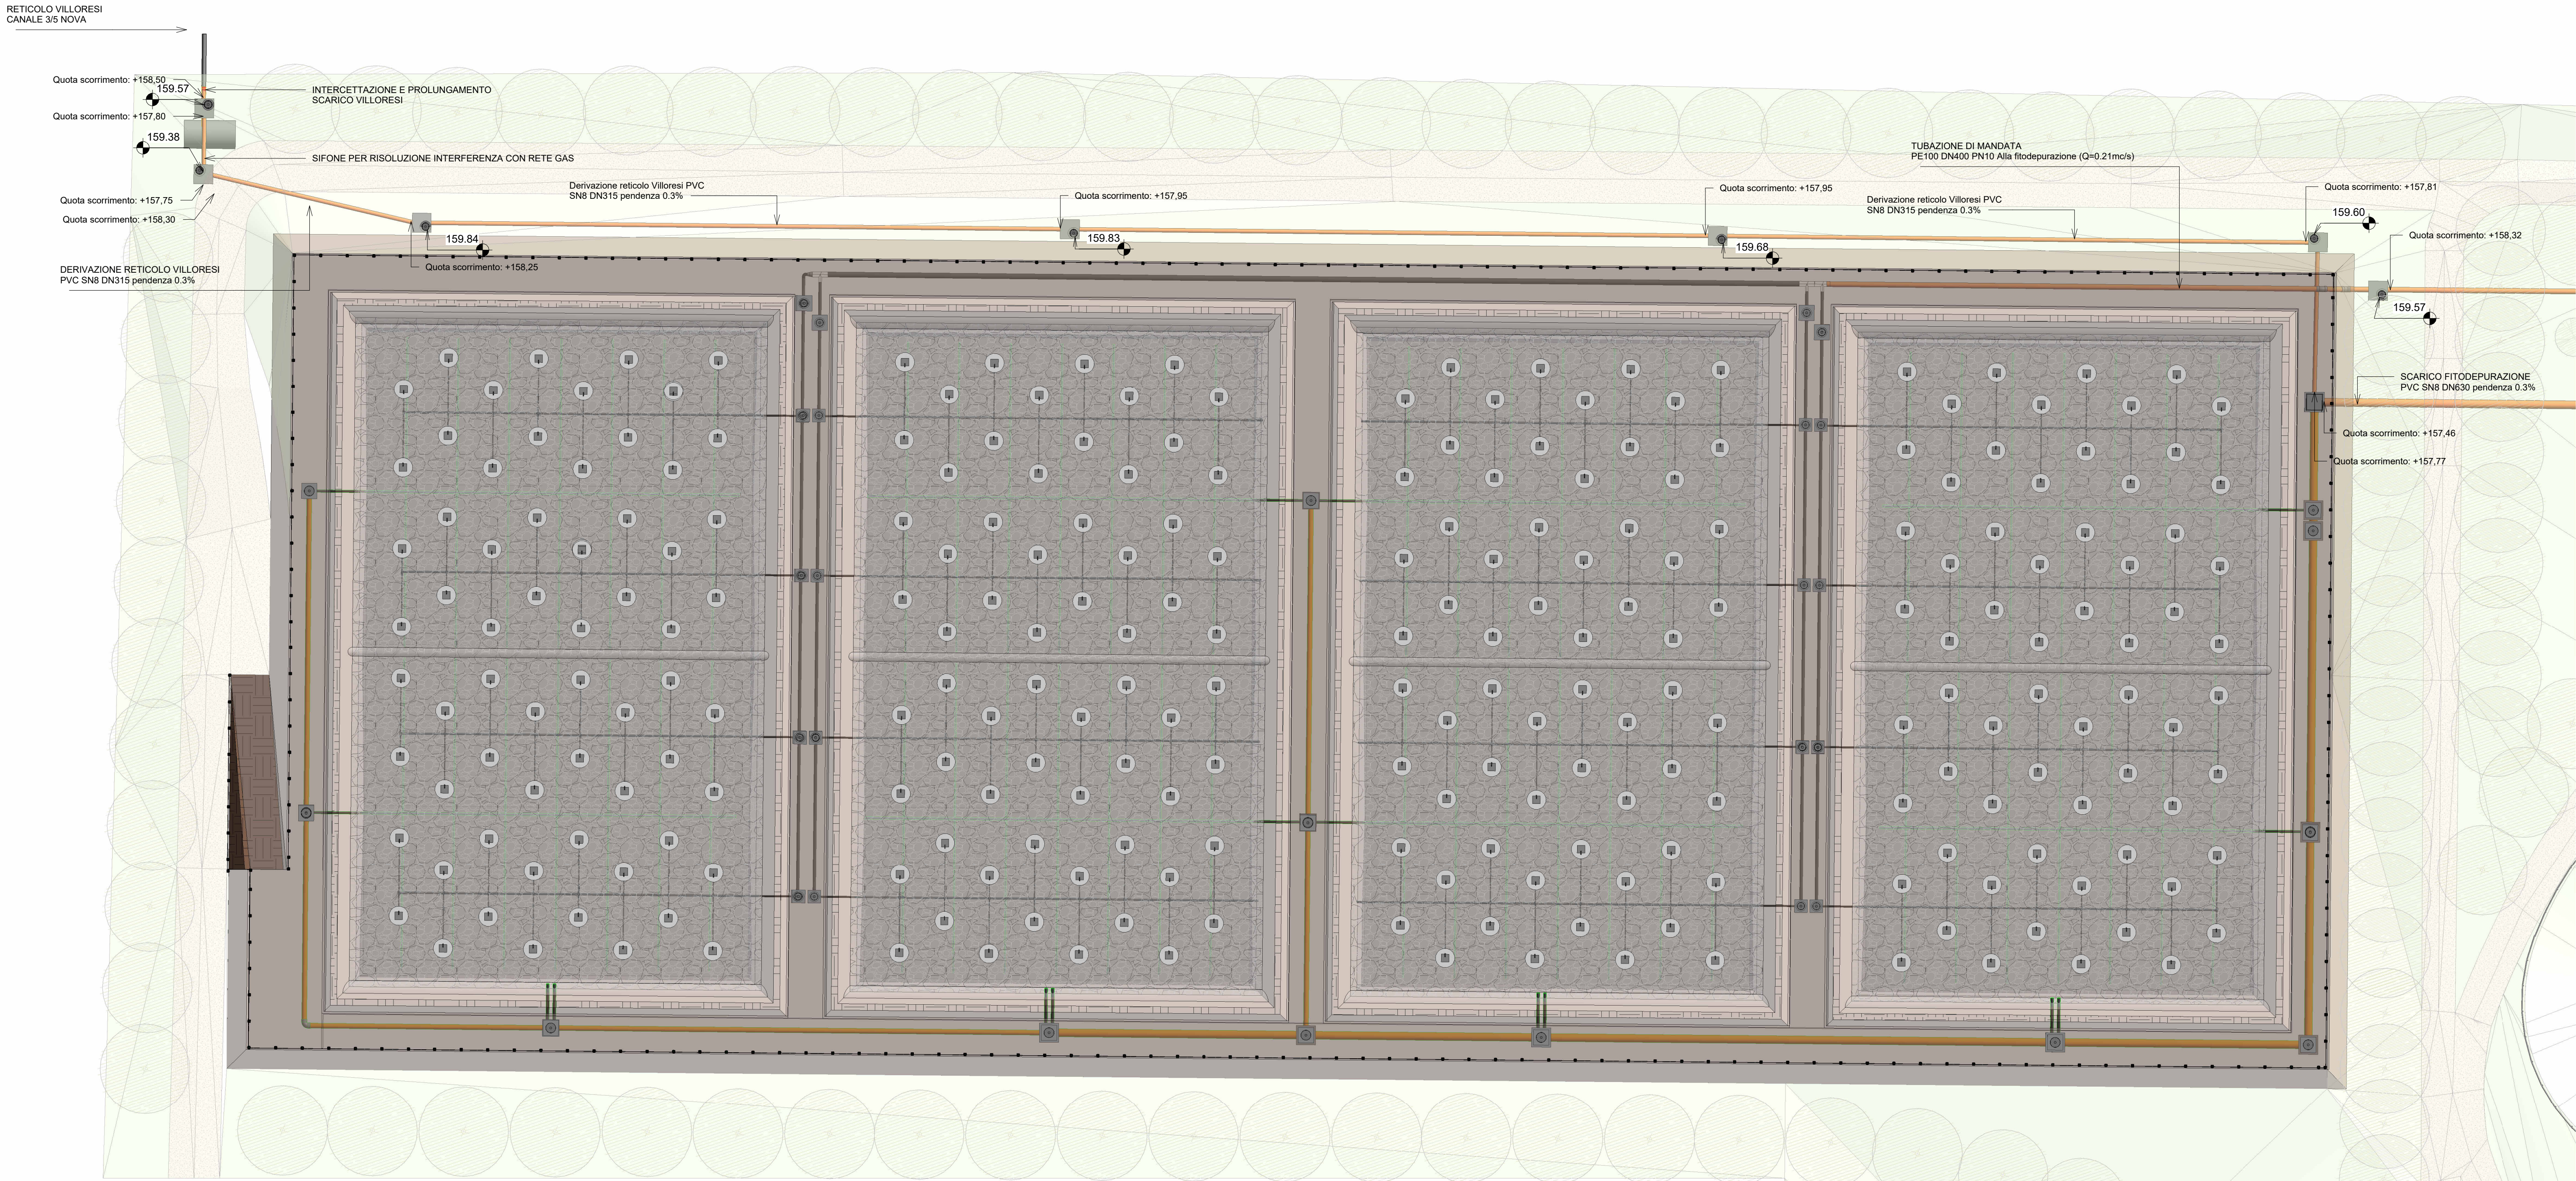

COMUNE DI COMUNE DI PADERNO DUGNANO (MI)
ATO Città Metropolitana Milano

PROGETTO ESECUTIVO

PARCO DELL'ACQUA

PLANIMETRIA OPERE IDRAULICHE 1/1

C	Giugno 2026	J+S	Ing. M. Callero	Ing. D. Chiuch	Recupero commenti validatore
B	Aprile 2026	J+S	Ing. M. Callero	Ing. D. Chiuch	Revisione
A	Marzo 2026	J+S	Ing. M. Callero	Ing. D. Chiuch	Prima Emissione

Rev	Data	Elaborato	Progettato	Autorizzato	Descrizione	
PROGETTAZIONE ESTERNA	J+S SpA			STUDIO ESTERNO		 
	Via dei Mestieri 13					
	20863 - Corcorezzo (MB)					
	Tel. 039/6886381					
	Email: info@pius.it					
Riferimenti Progetto		Anno	Tavola N°	Rev.	Scala	Tavola N°
					1:250	GEN- 012- C PLA

FILE	Ambito	Anno	Numero Commessa	Fase	Categoria	Disciplina	Tavola N°	Rev.	Tipo elaborato
G	26	-	9315	-	PE	- T -	GEN	- 012	C - PLA
CAP Holding S.p.A				AUTORIZZATO				Disciplina	Tavola N°
Via Riminali, 38								GEN	012
20142 Milano (MI)									
Tel. 02 825021								ACQUA CHE GENERA FUTURO	
info@gruppcap.it									
PEC:capholding@legalmail.it									

Questo disegno è di nostra proprietà esclusiva ed è protetto sotto tutela della legge, ne è proibita la riproduzione anche parziale e la cessione a terzi senza nostra autorizzazione scritta.