




PIANTA

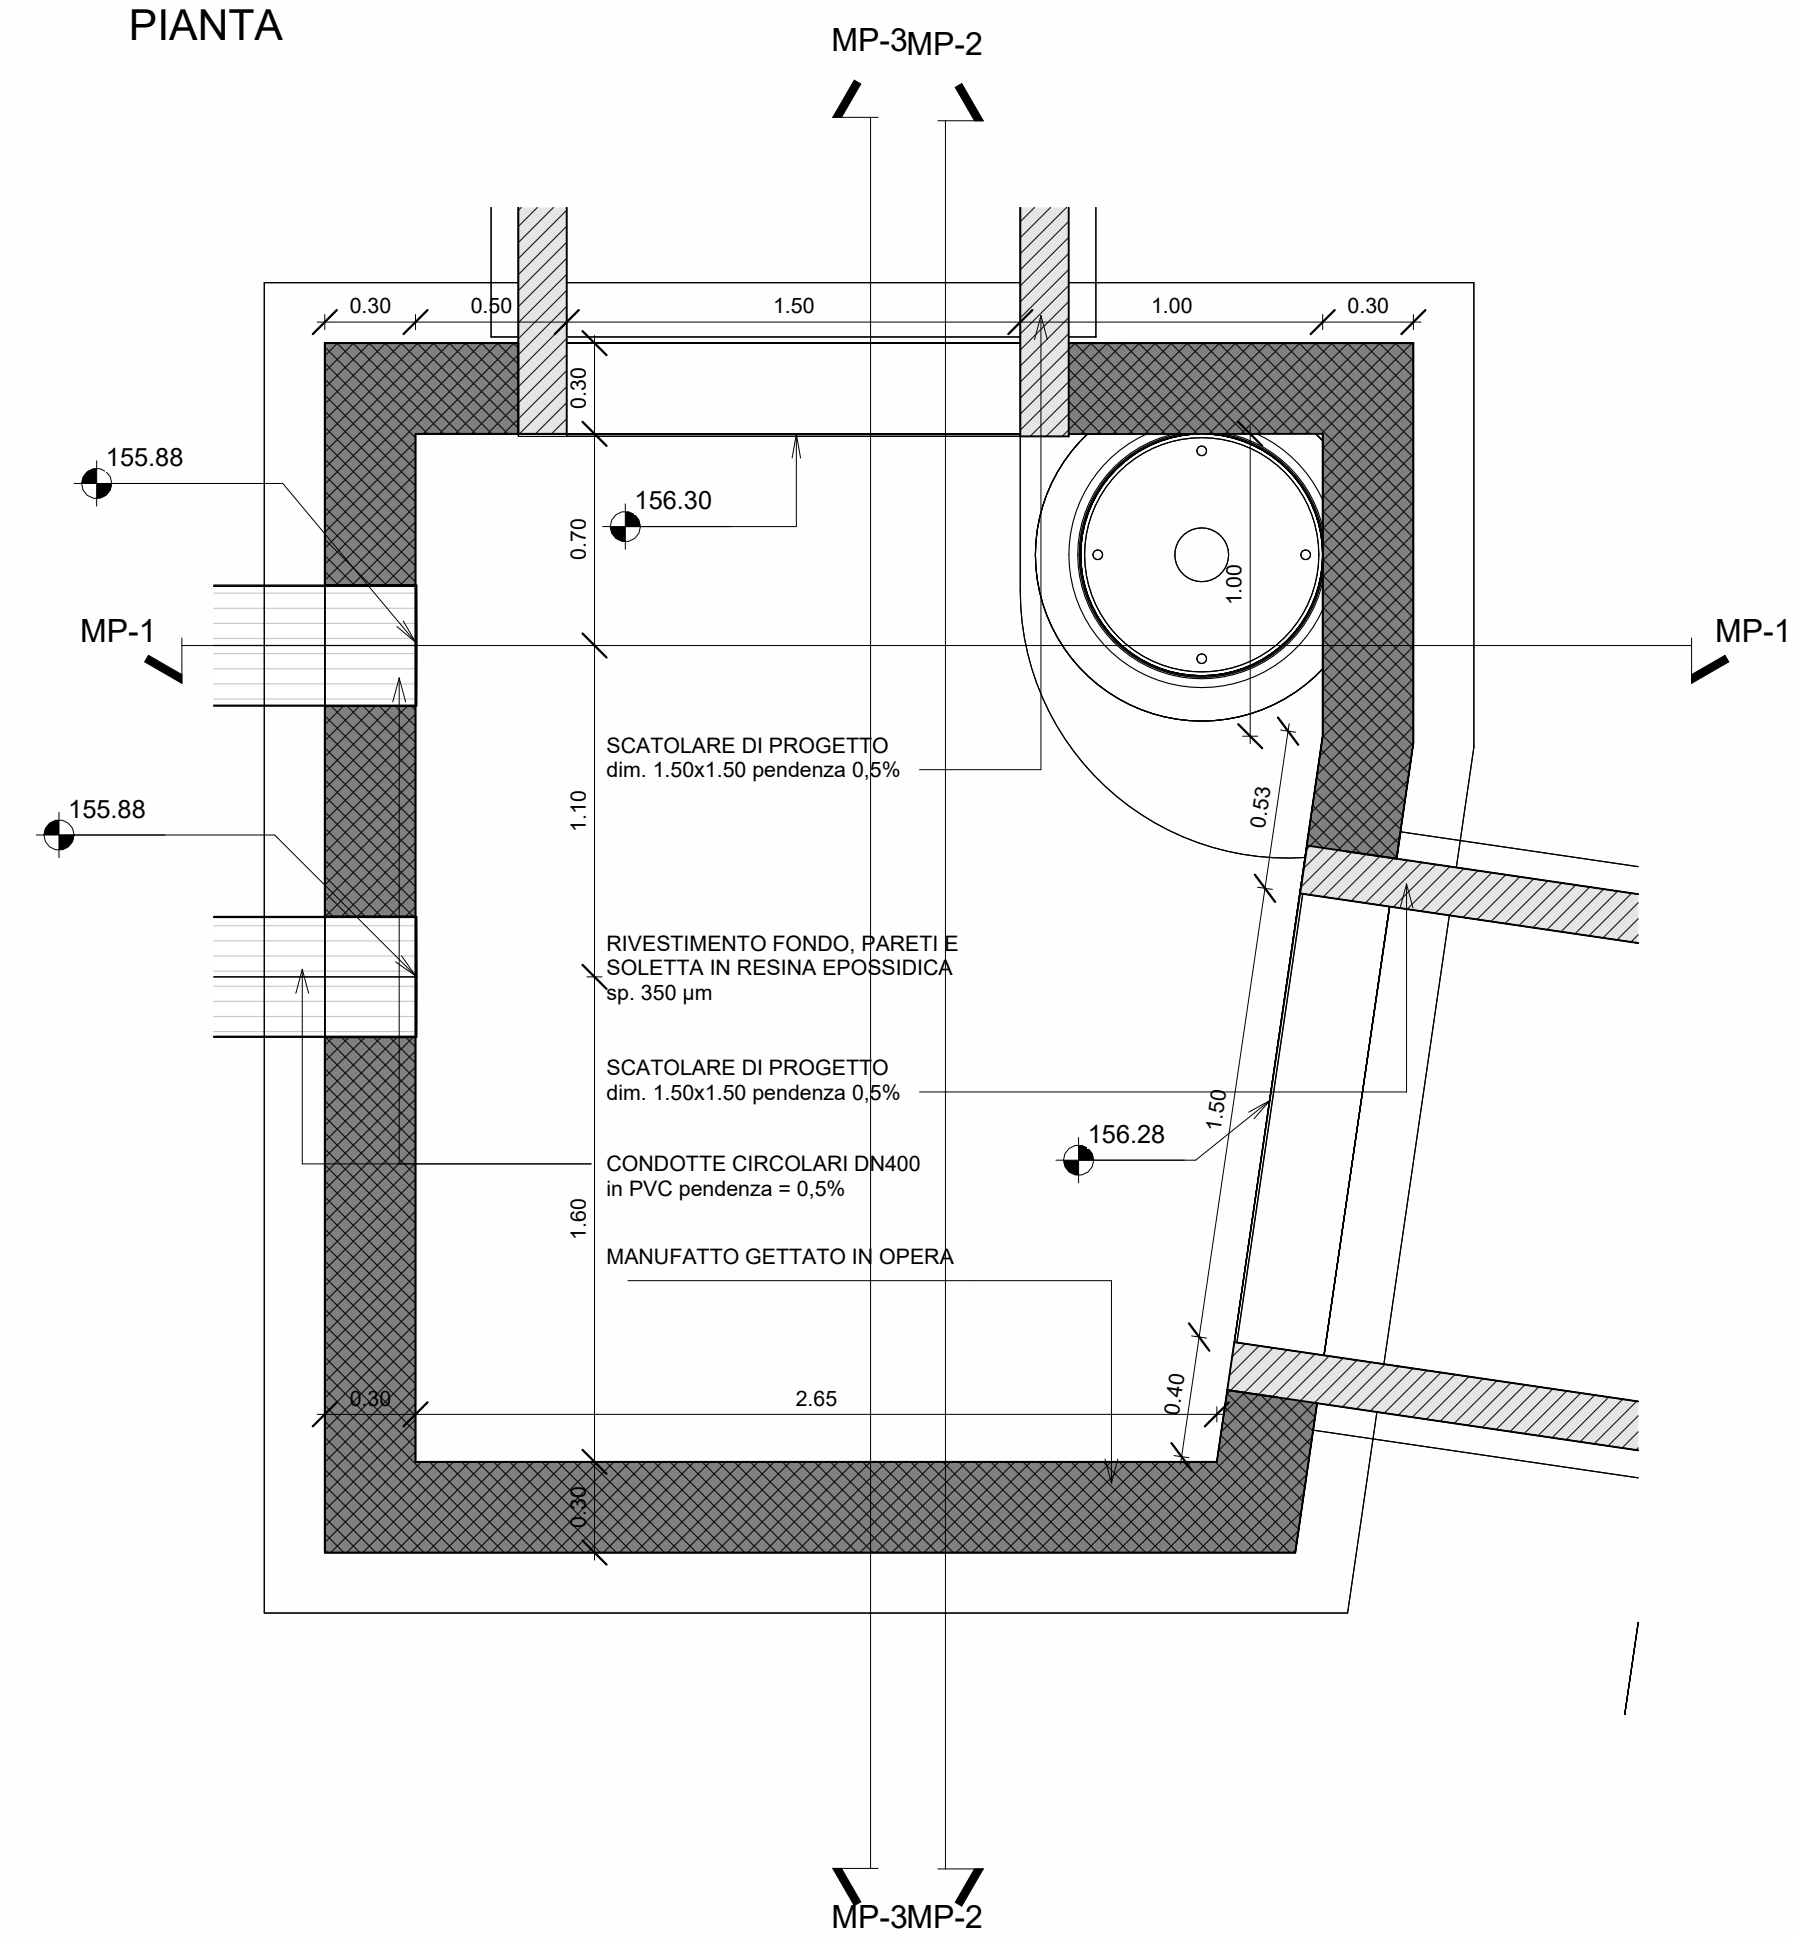


SEZIONE MP-1

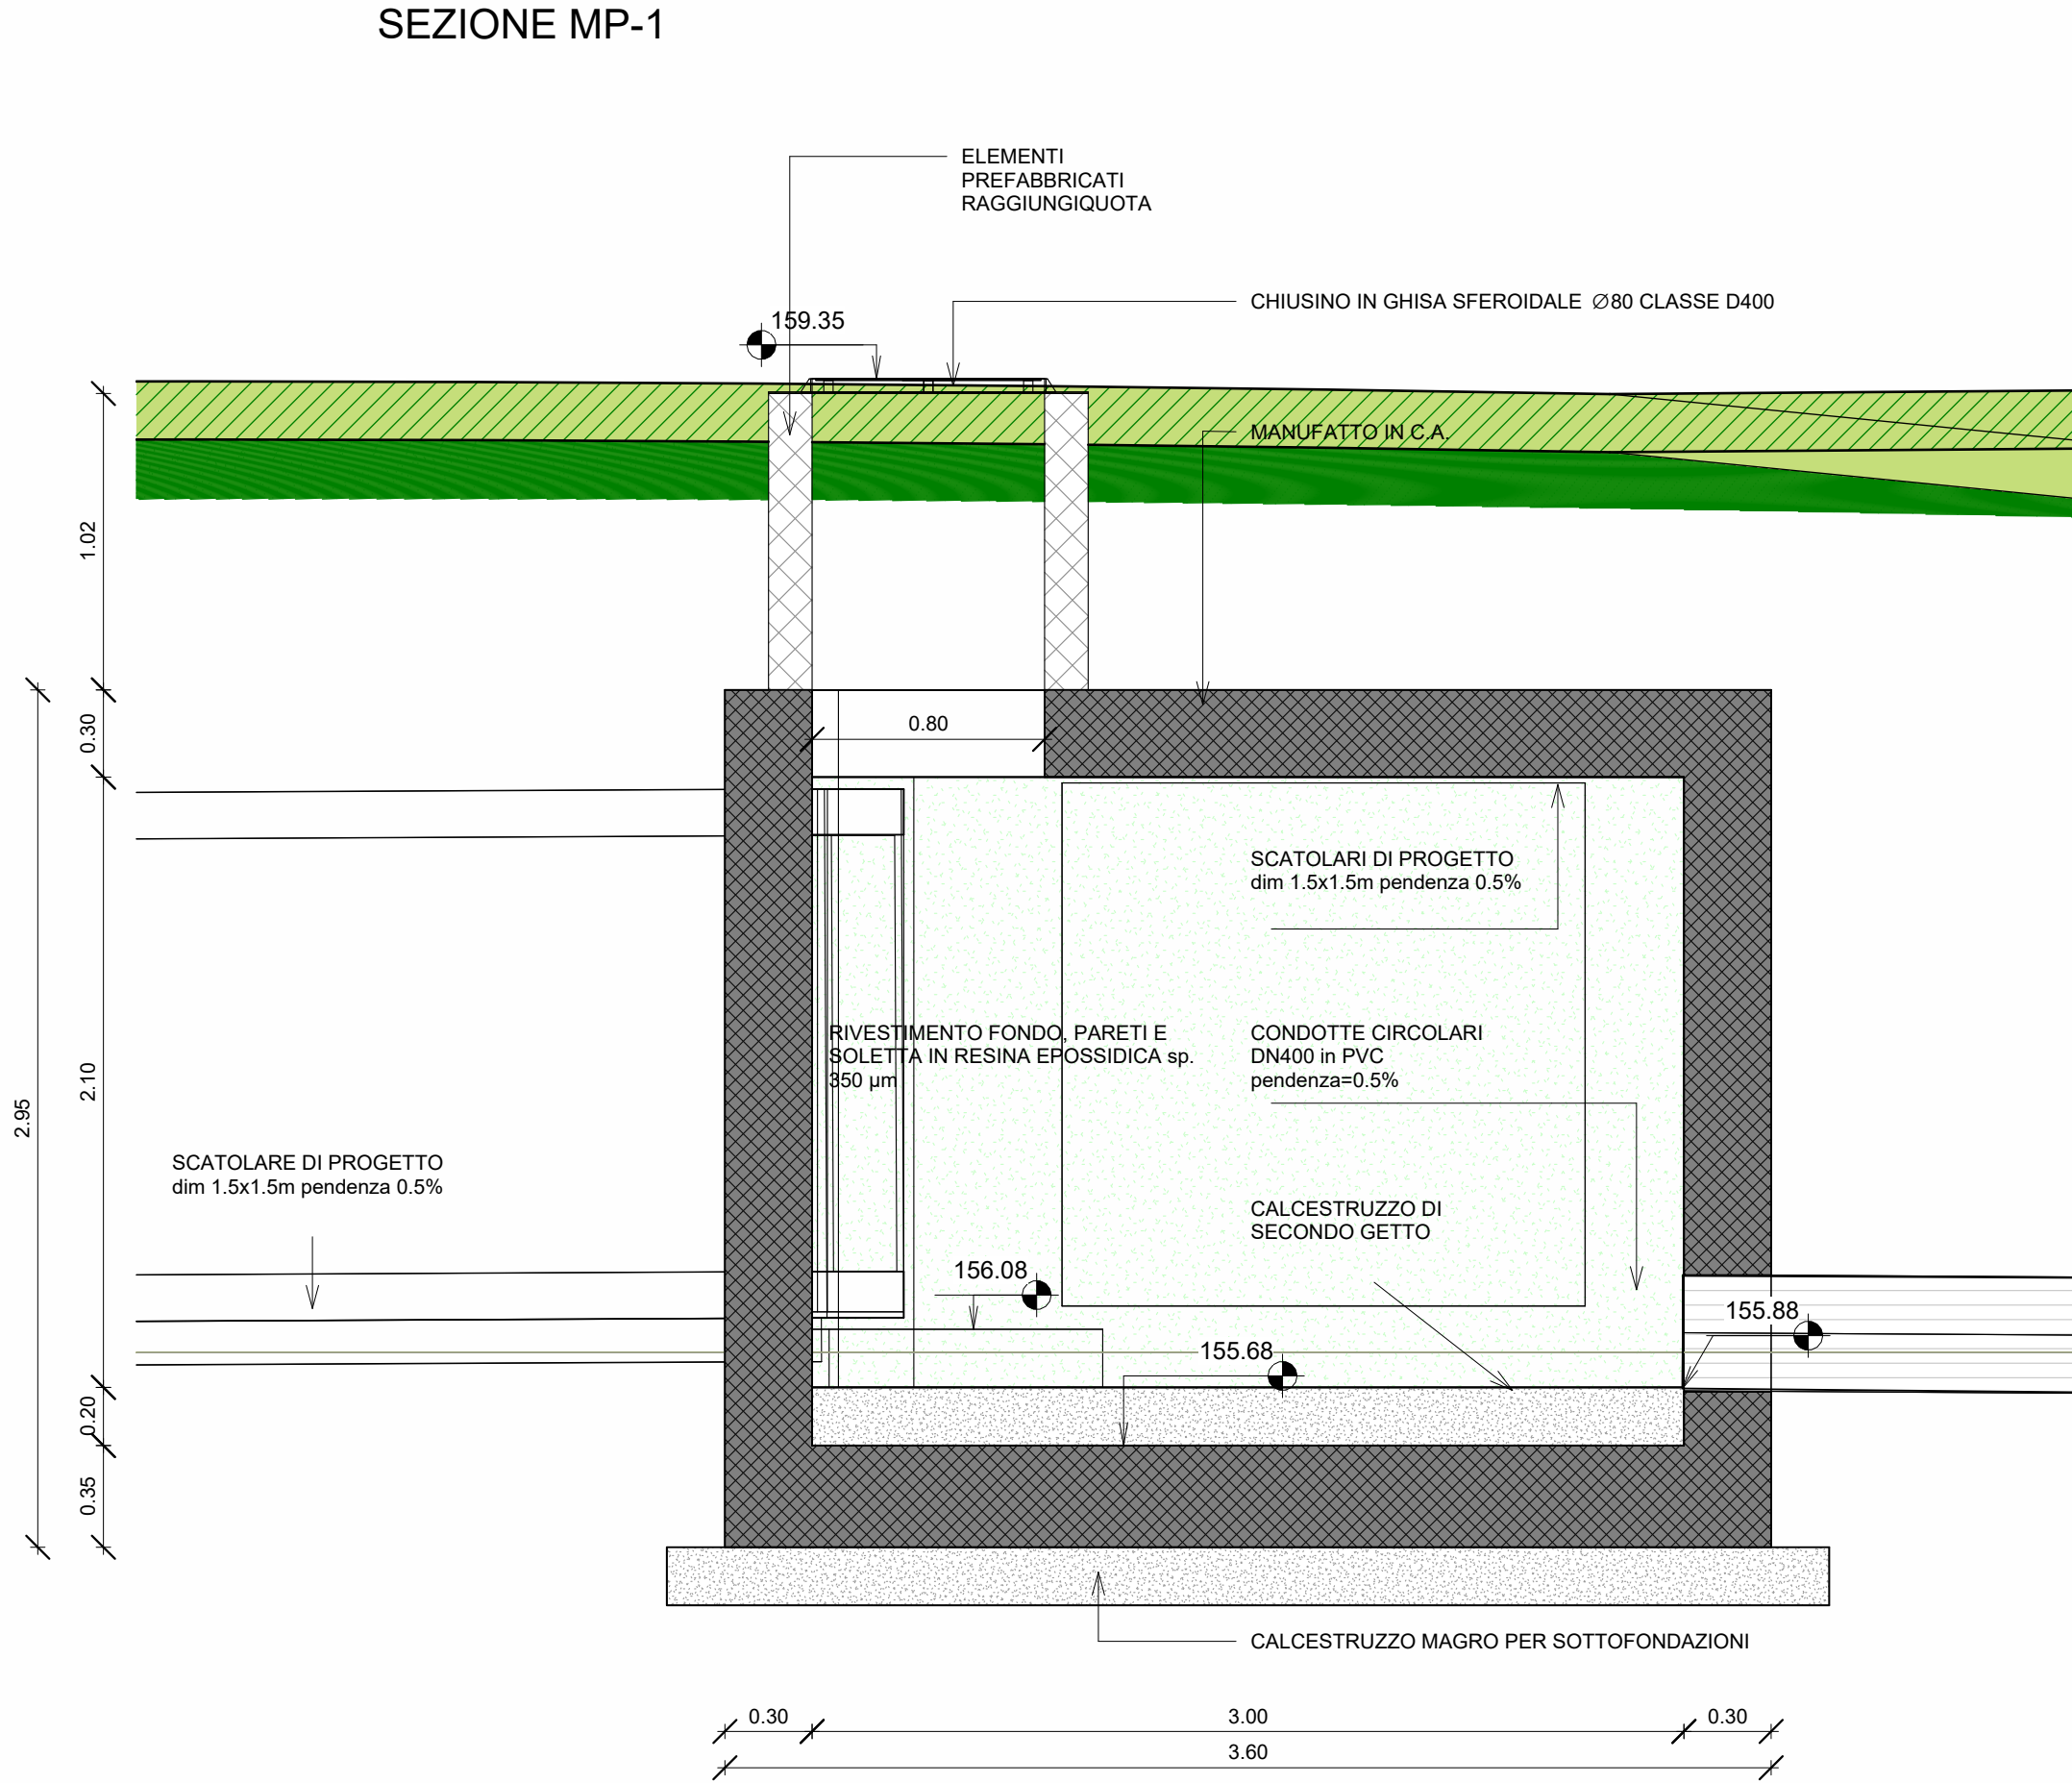


VISTA ASSONOMETRICA

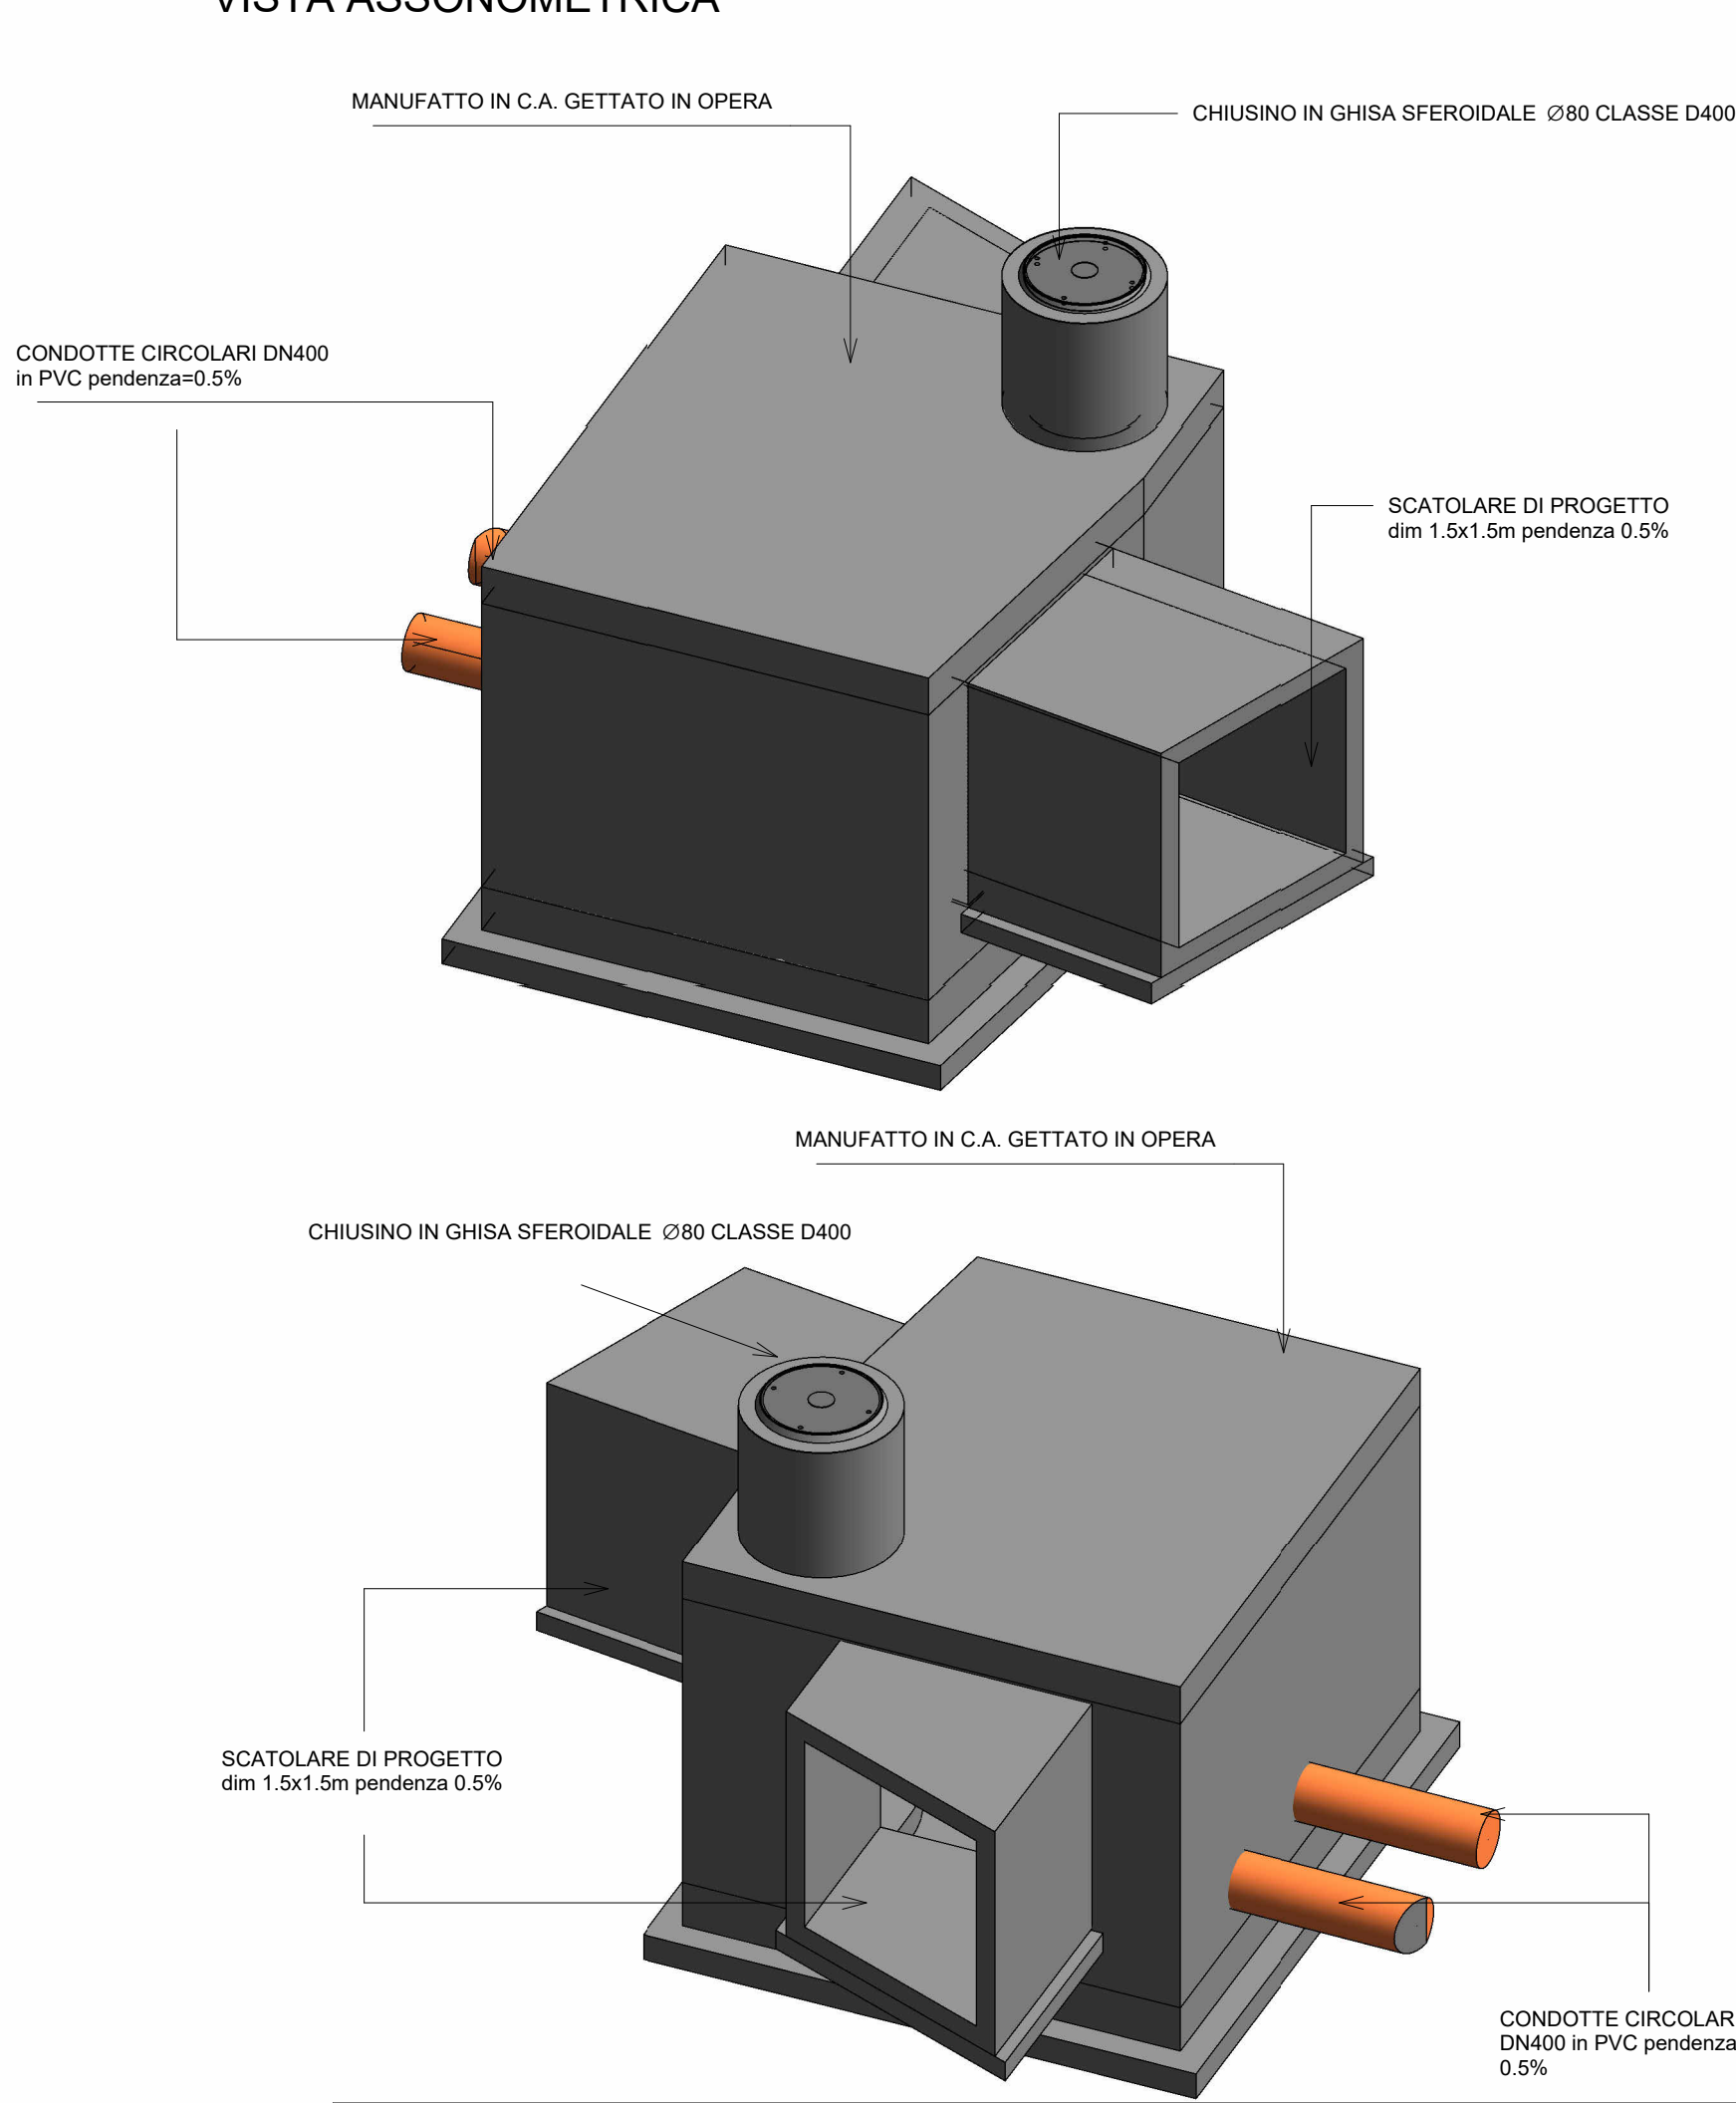

SEZIONE MP-2

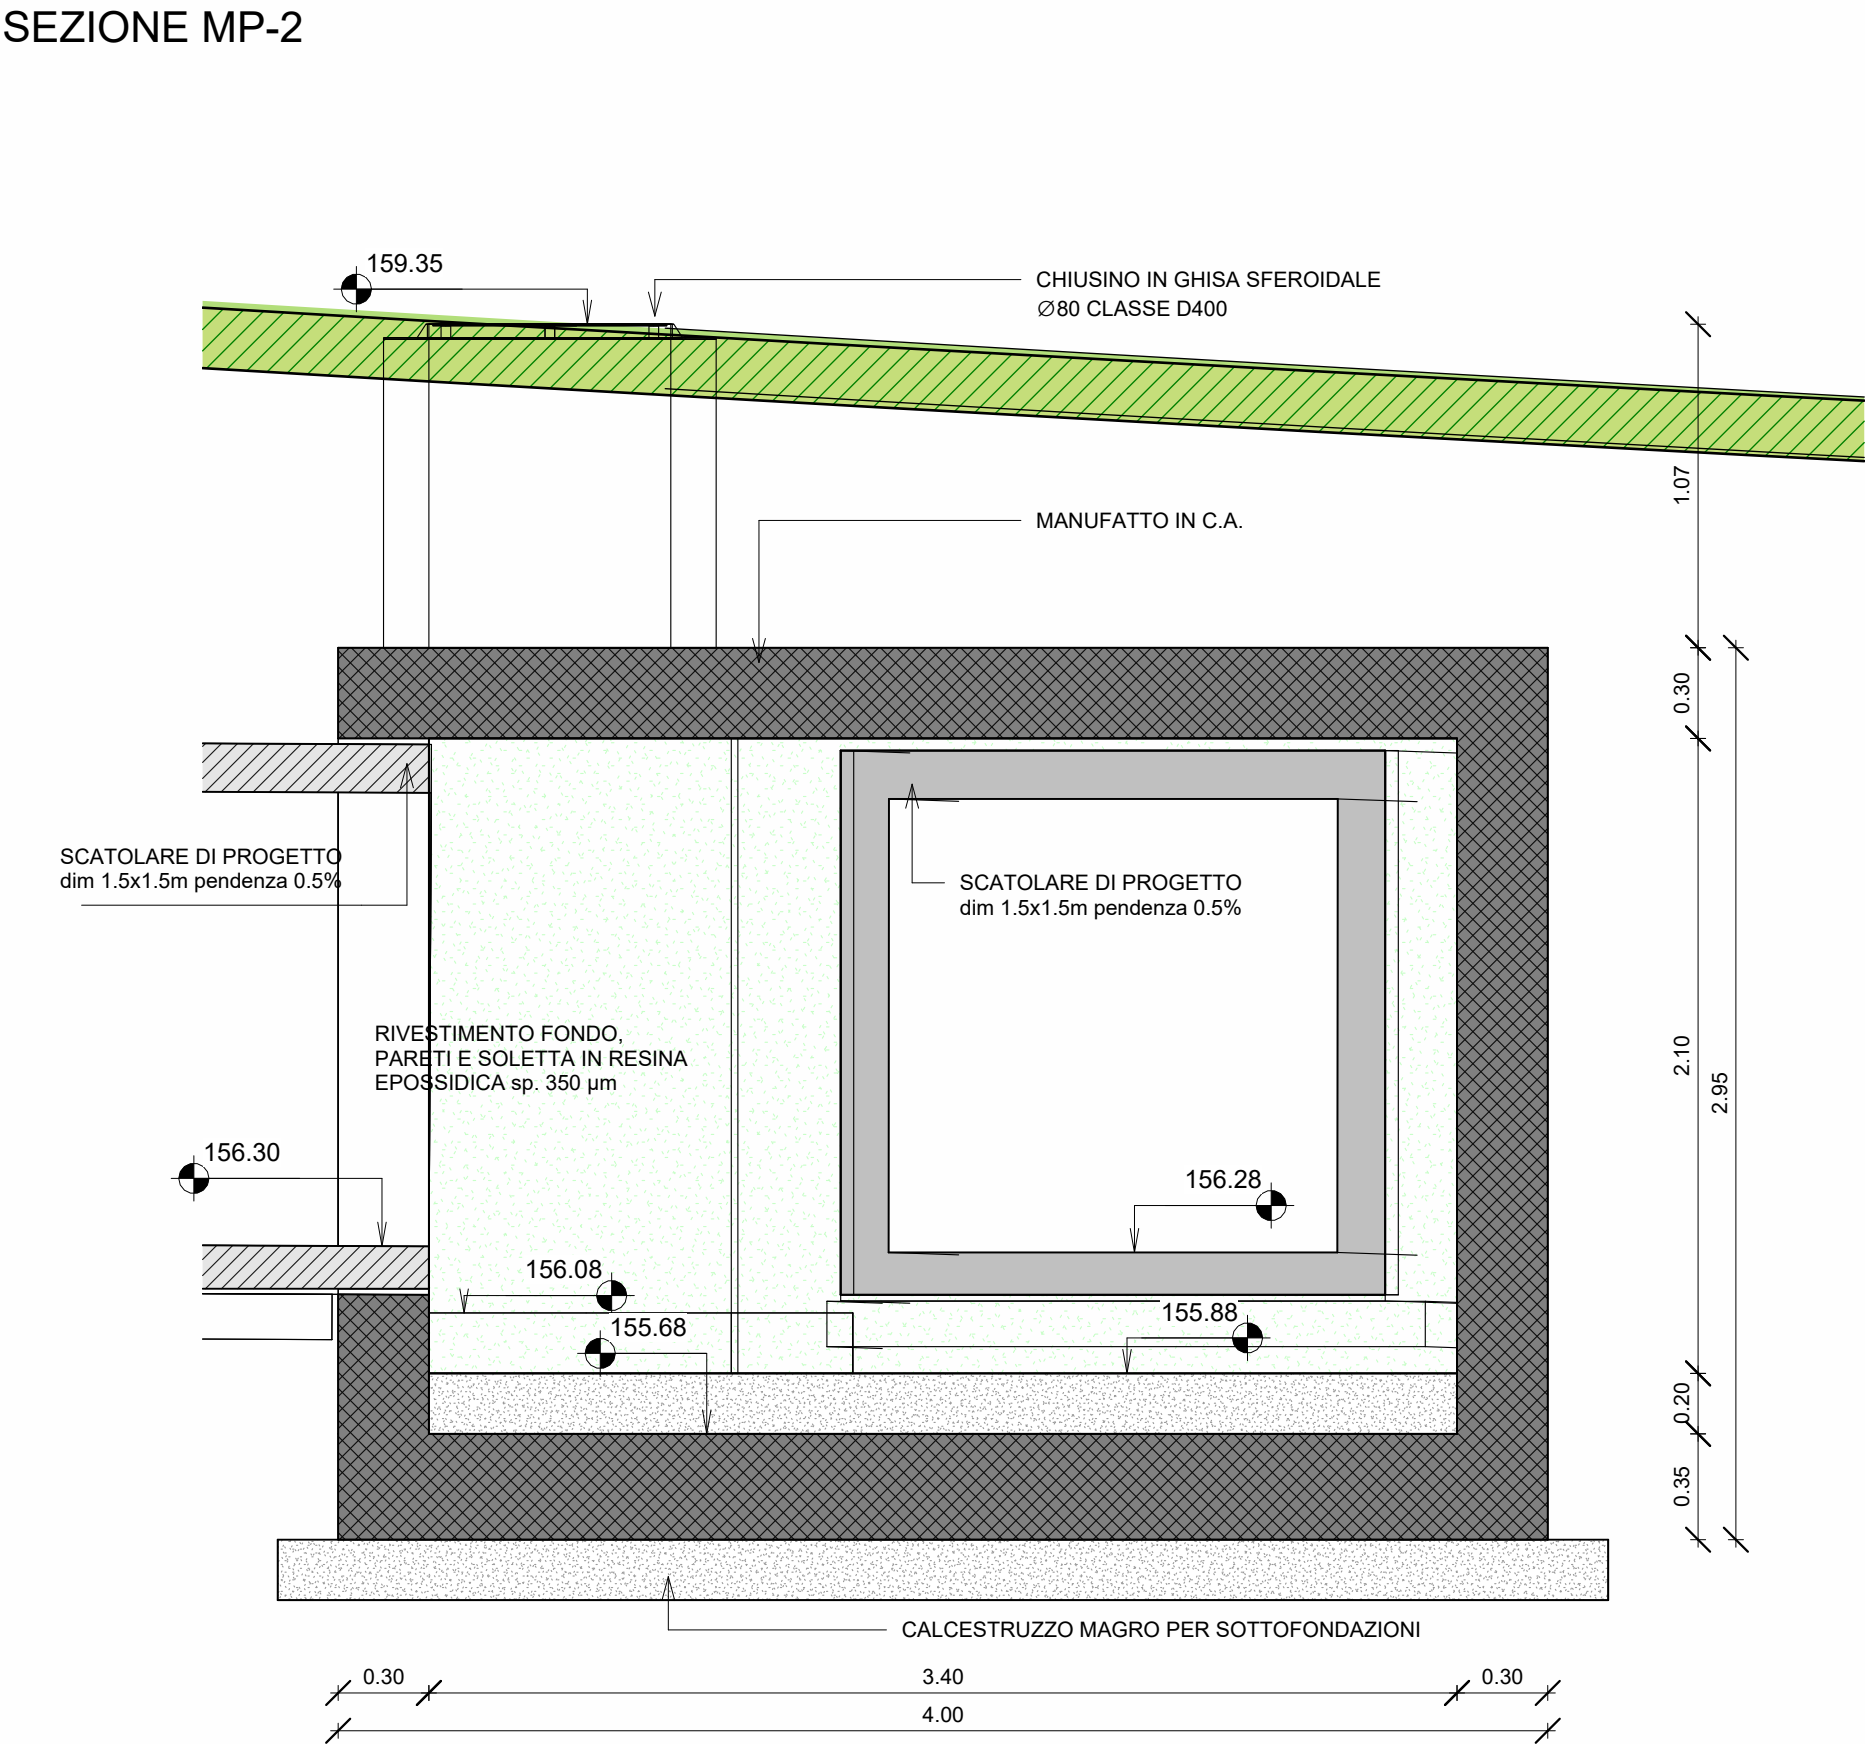

SEZIONE MP-3

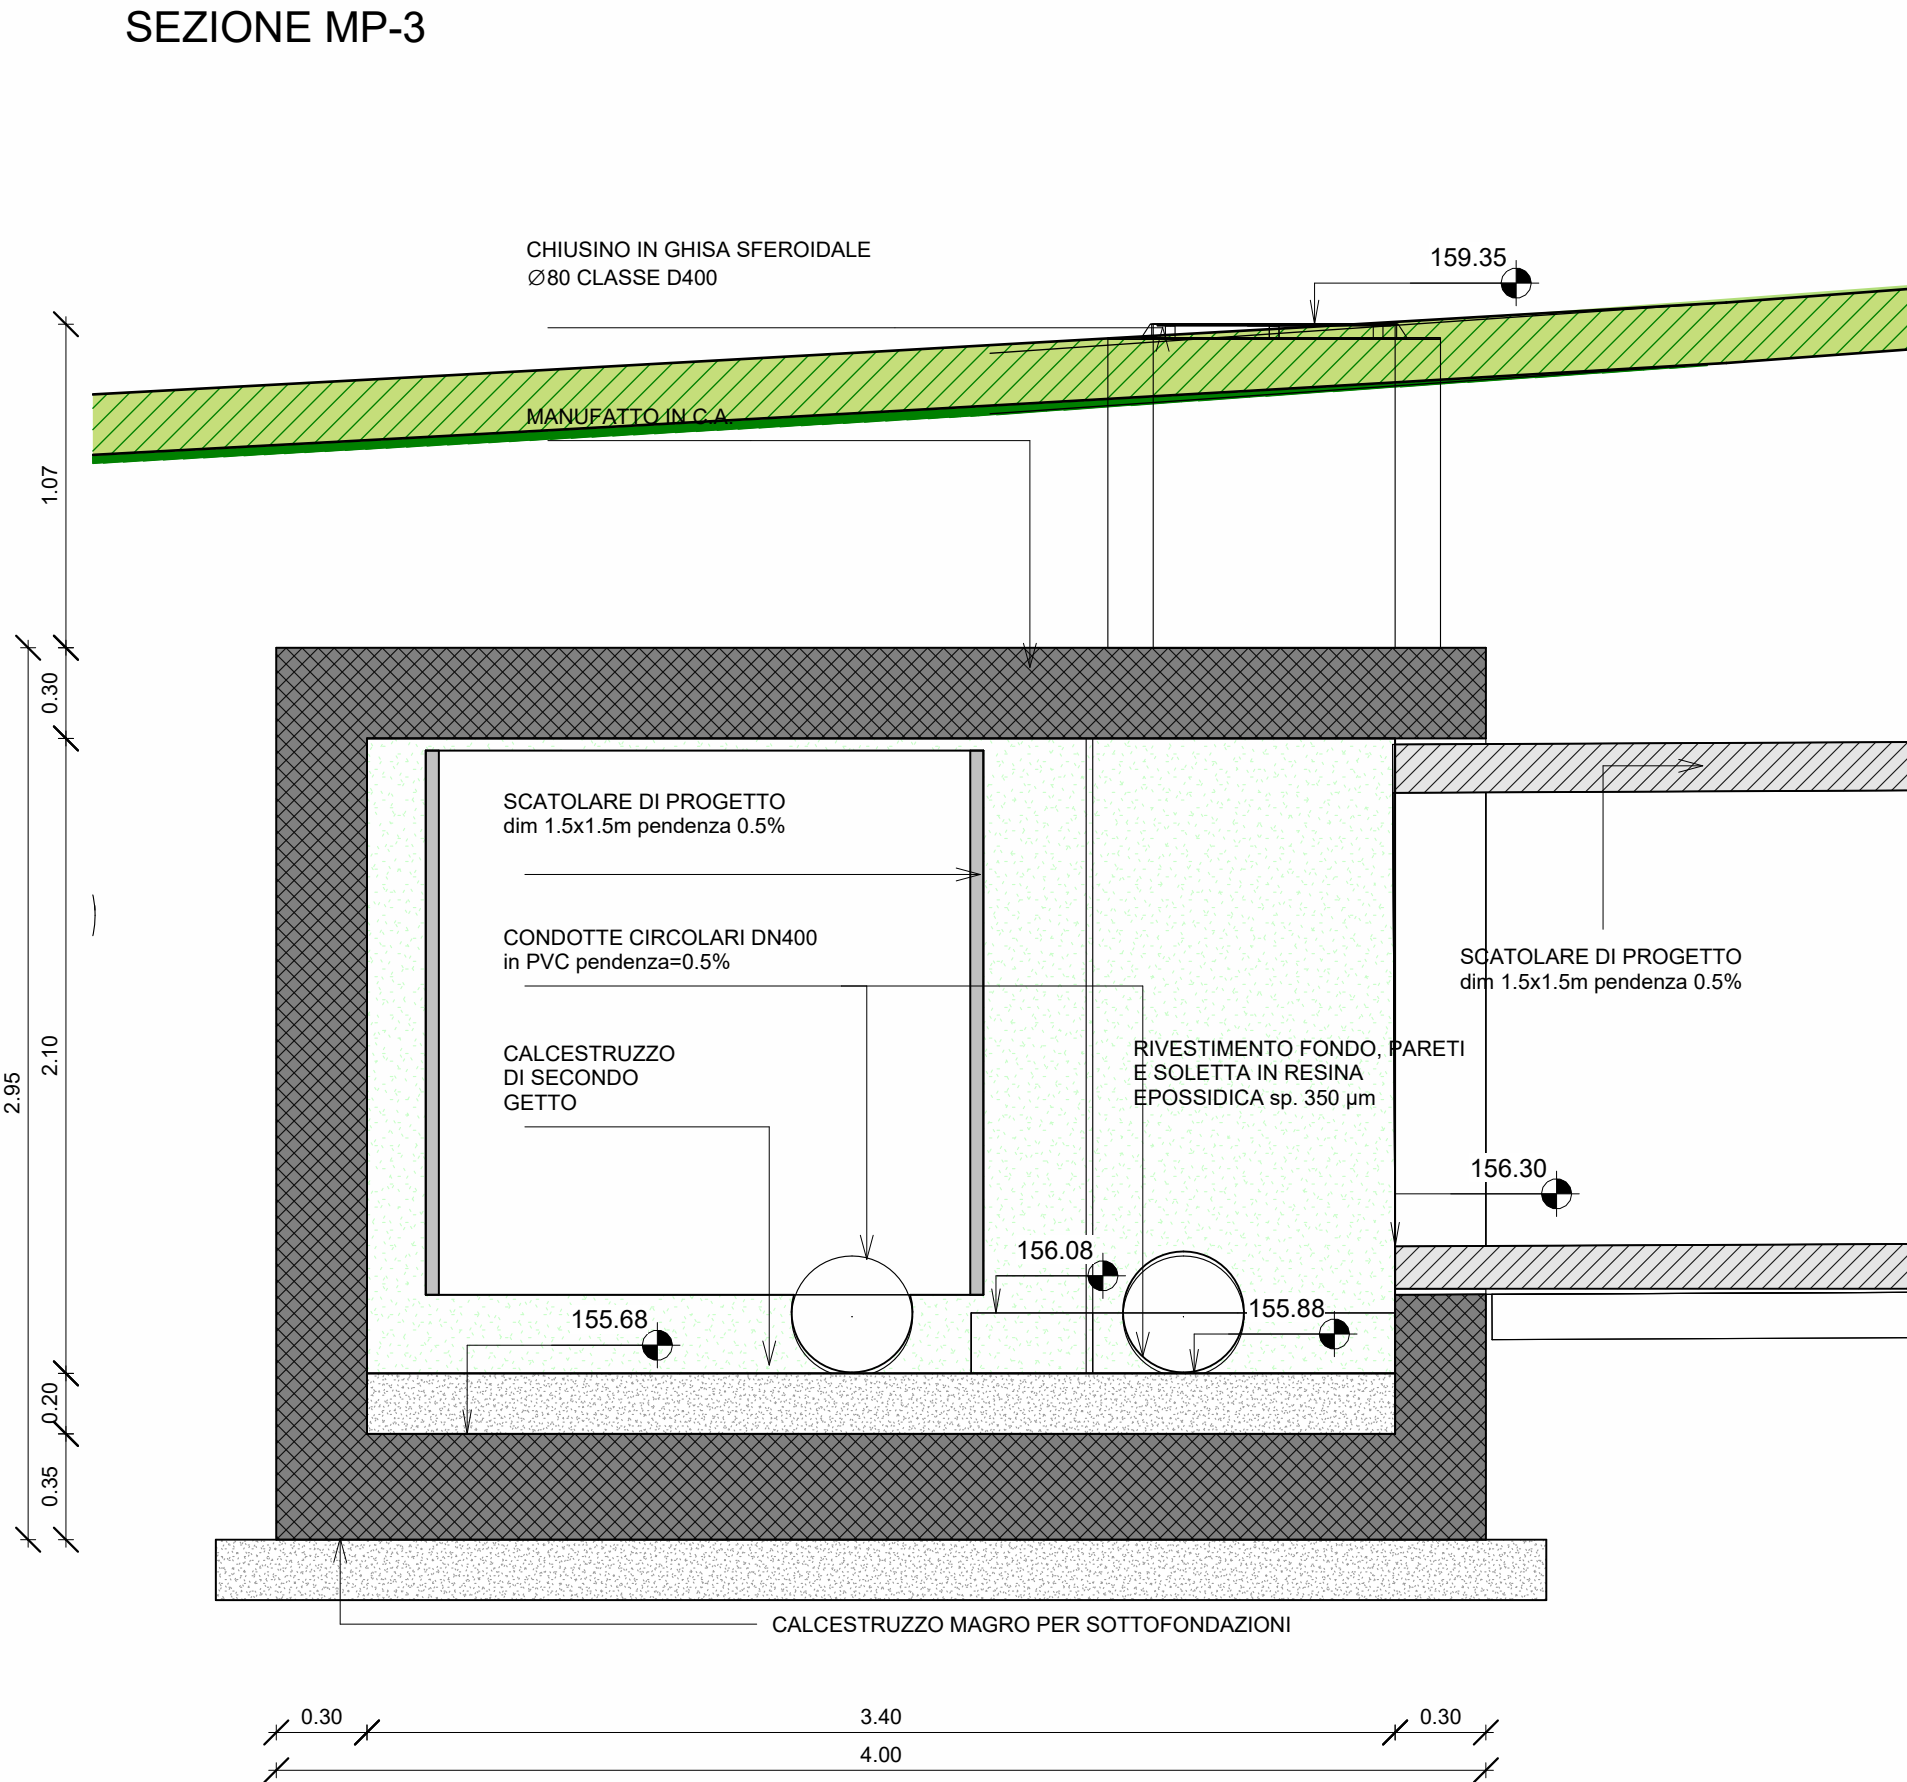

COMUNE DI COMUNE DI PADERNO DUGNANO (MI)
ATO Città Metropolitana Milano

PROGETTO ESECUTIVO
PARCO DELL'ACQUA

PIANTA E SEZIONI MANUFATTO PARTITORE

C	Giugno 2026	J+S	Ing. M. Callerio	Ing. D. Chiuch	Recepimento commenti validatore	
B	Aprile 2026	J+S	Ing. M. Callerio	Ing. D. Chiuch	Revisione	
A	Marzo 2026	J+S	Ing. M. Callerio	Ing. D. Chiuch	Prima Emissione	
Rev	Data	Elaborato	Progettato	Autorizzato	Descrizione	
PROGETTAZIONE ESTERNA	J+S SpA			STUDIO ESTERNO		 
	Via dei Mestieri 13					
	20863 - Corcorezzo (MB)					
	Tel. 039/6886381					
	Email: info@jplus.it					
COMMITTEE	Riferimenti Progetto		Anno	Tavola N°	Rev.	Scala
						1:25
FILE						Tavola N° GEN-016 - C VAR
COMMITTEE	Ambito	Anno	Numero Commessa	Fase	Categoria	Disciplina
	G	26	9315	PE	T	GEN
						016
						C
						VAR
CAP Holding S.p.A					Disciplina	Tavola N°
Via Rimini, 38					GEN	016
20142 Milano (MI)						ACQUA CHE GENER FUTURO
Tel. 02 825021						
info@gruppcap.it						
PEC: capholding@legalmail.it						

