
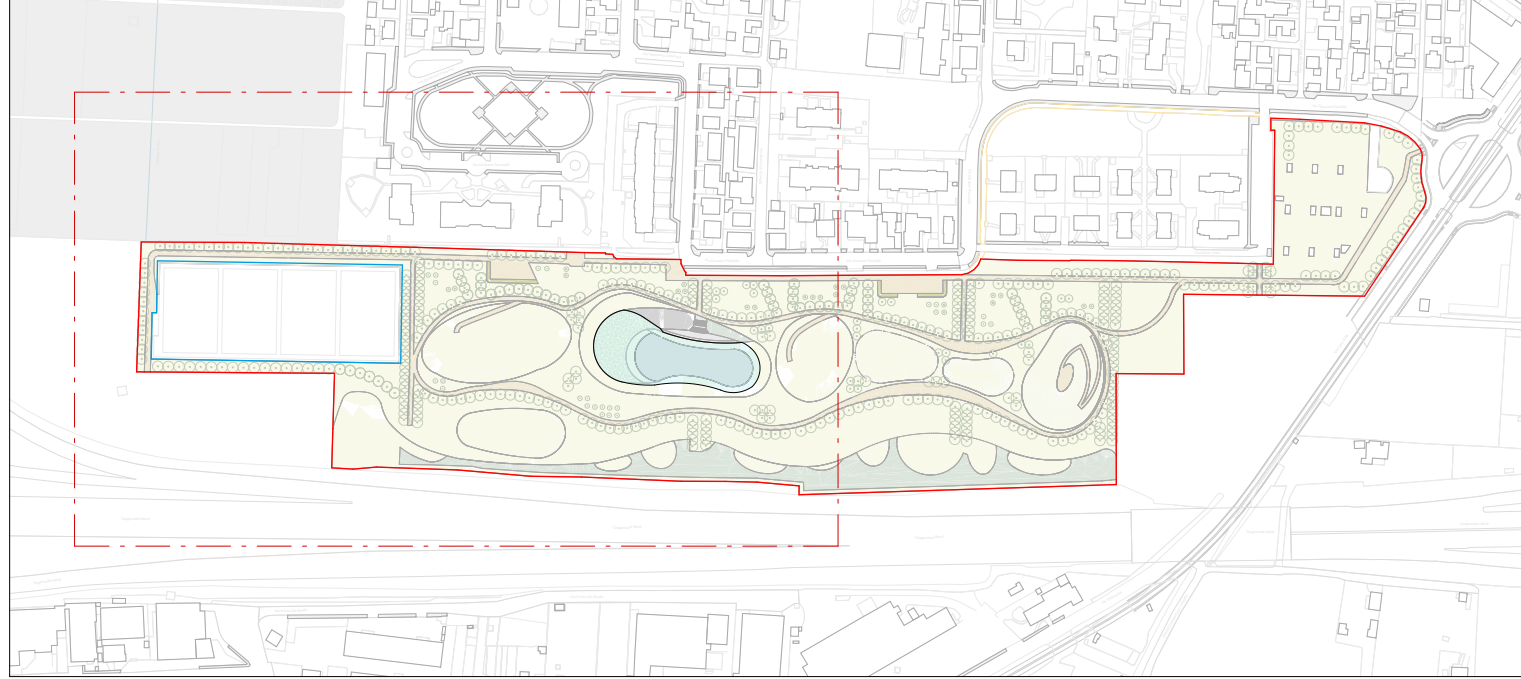


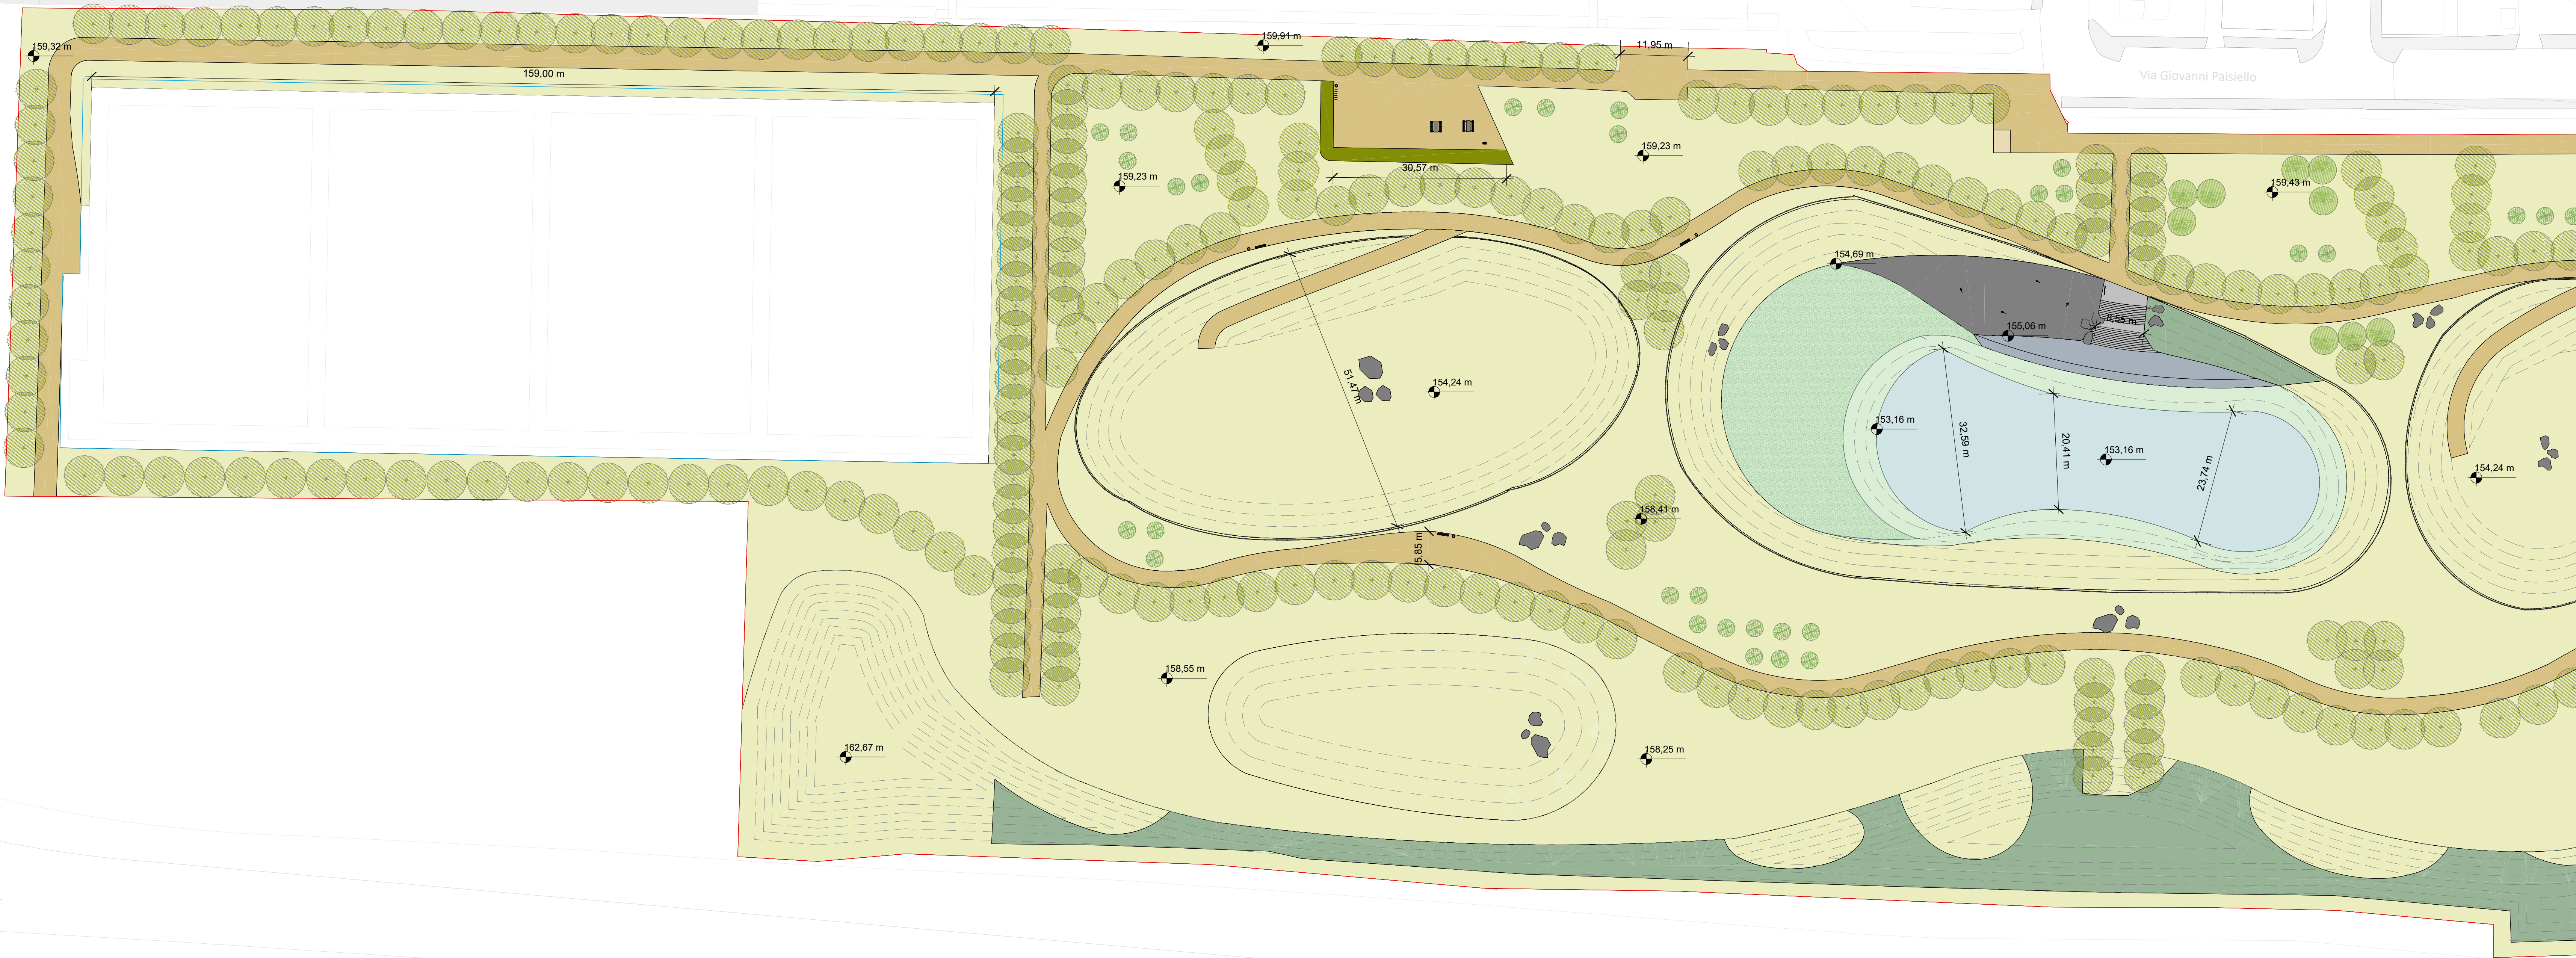

LEGENDA

- Ambito di intervento - Lotto 1
- Perimetro area fitodepurazione

Cabina impianti

Pavimentazioni e arredi

- I11
PAV01 - Terra stabilizzata
- I13
PAV03 - Calcestruzzo spazzolato 300 mm
- I12
PAV02 - Calcestruzzo spazzolato 400 mm
- I14
PAV04 - Selciato e sassi di fiume 250 mm

Arredi

- Massi ciclopici
- Giochi d'acqua

Opere a verde

- I09
OAV01 - Prato rustico
- I06
OAV04 - Mix erbaceo arbustivo aree funzionali
- I07
OAV05 - Mix arbustivo mitigazione
- I08
OAV06 - Mix igrofile
- Classe grandezza I
- Classe grandezza II
- Classe grandezza III

COMUNE DI PADERNO DUGNANO (MI)
ATO Città Metropolitana di Milano

PROGETTO ESECUTIVO

PARCO DELL'ACQUA

PLANIMETRIA PAESAGGISTICA 1 DI 2

B	Aprile 2026	LAND	Ing. M. Callero	Ing. D. Chichu	Revisione
	Marzo 2026	LAND	Ing. M. Callero	Ing. D. Chichu	Prima Emissione
A	Rev	Data	Elaborato	Progettato	Autorizzato
					Descrizione
PROGETTAZIONE ESTERNA	LAND Italia Srl Via Varese 16 20121 - Milano (MI) Tel. 039/02809111 Email: italia@landst.com				STUDIO ESTERNO
					
	Riferimenti Progetto		Anno	Tavola N°	Rev.
					Scala
					1:500
					Tavola N°
					GEN-027-B-PLA
FILE	Anno		Numero Commessa	Fase	Categoria
	G 26		9315	- PE	- T -
COMITENTE	Disciplina		Disciplina		Tavola N°
	GEN		027		B - PLA
CAP Holding S.p.A	AUTORIZZATO				Disciplina
					GEN
					Tavola N°
					027
					ACQUA CHE GENERA FUTURO
					CAP