

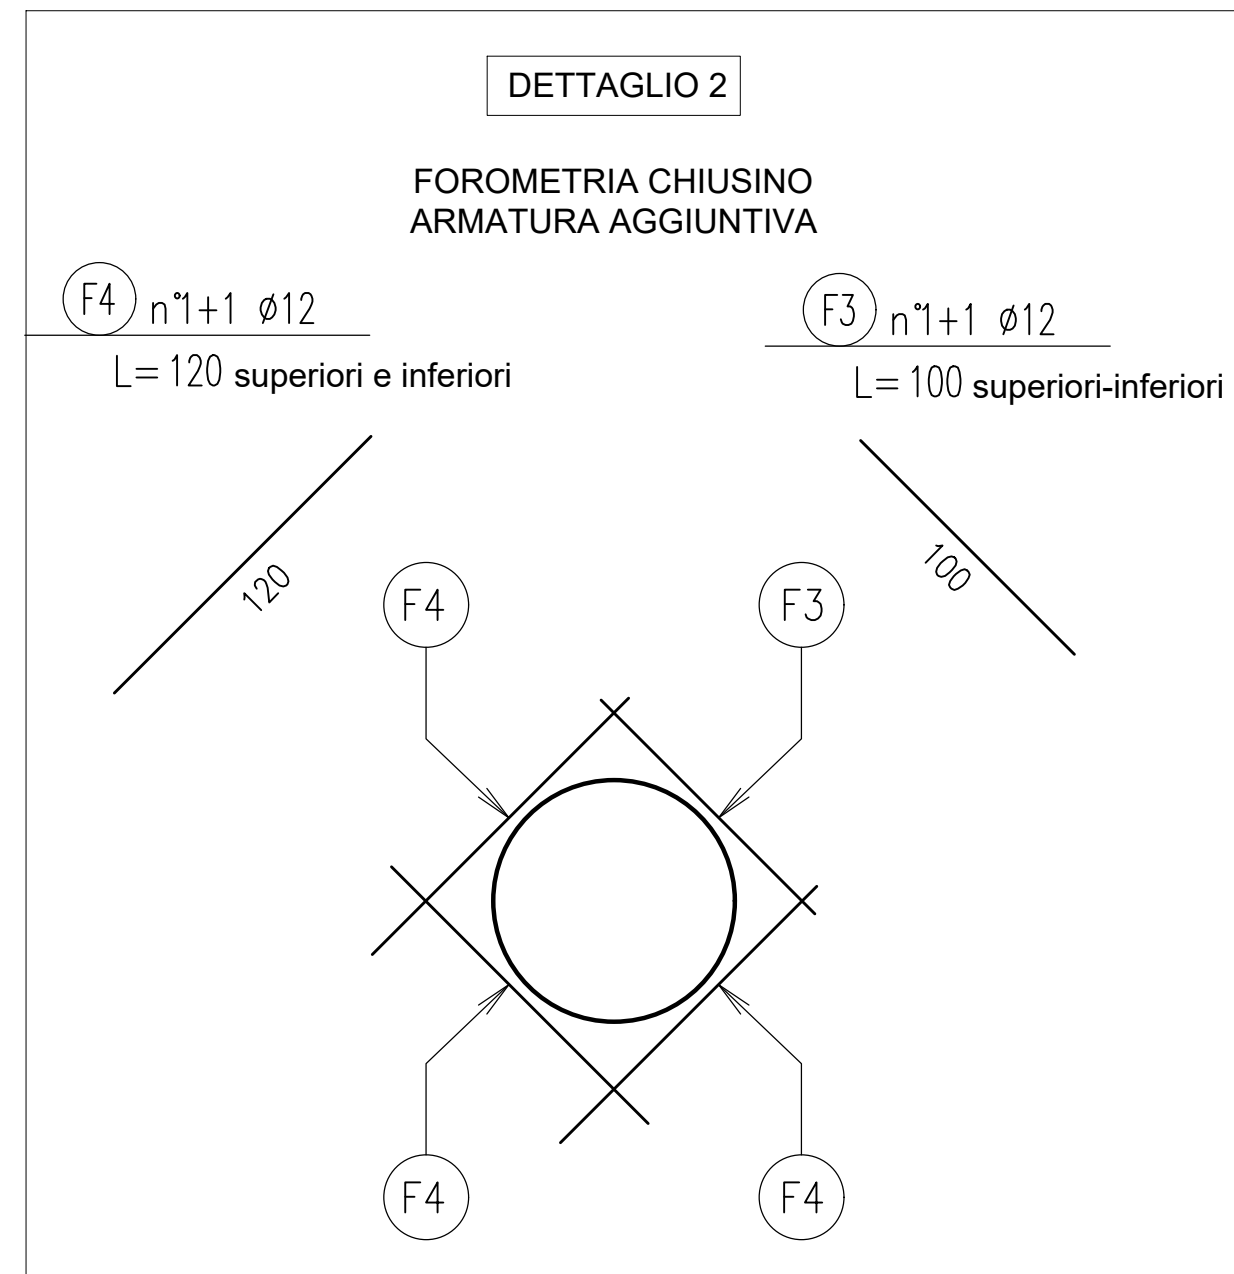



PIANTA SOLETTA DI COPERTURA (scala 1:25)

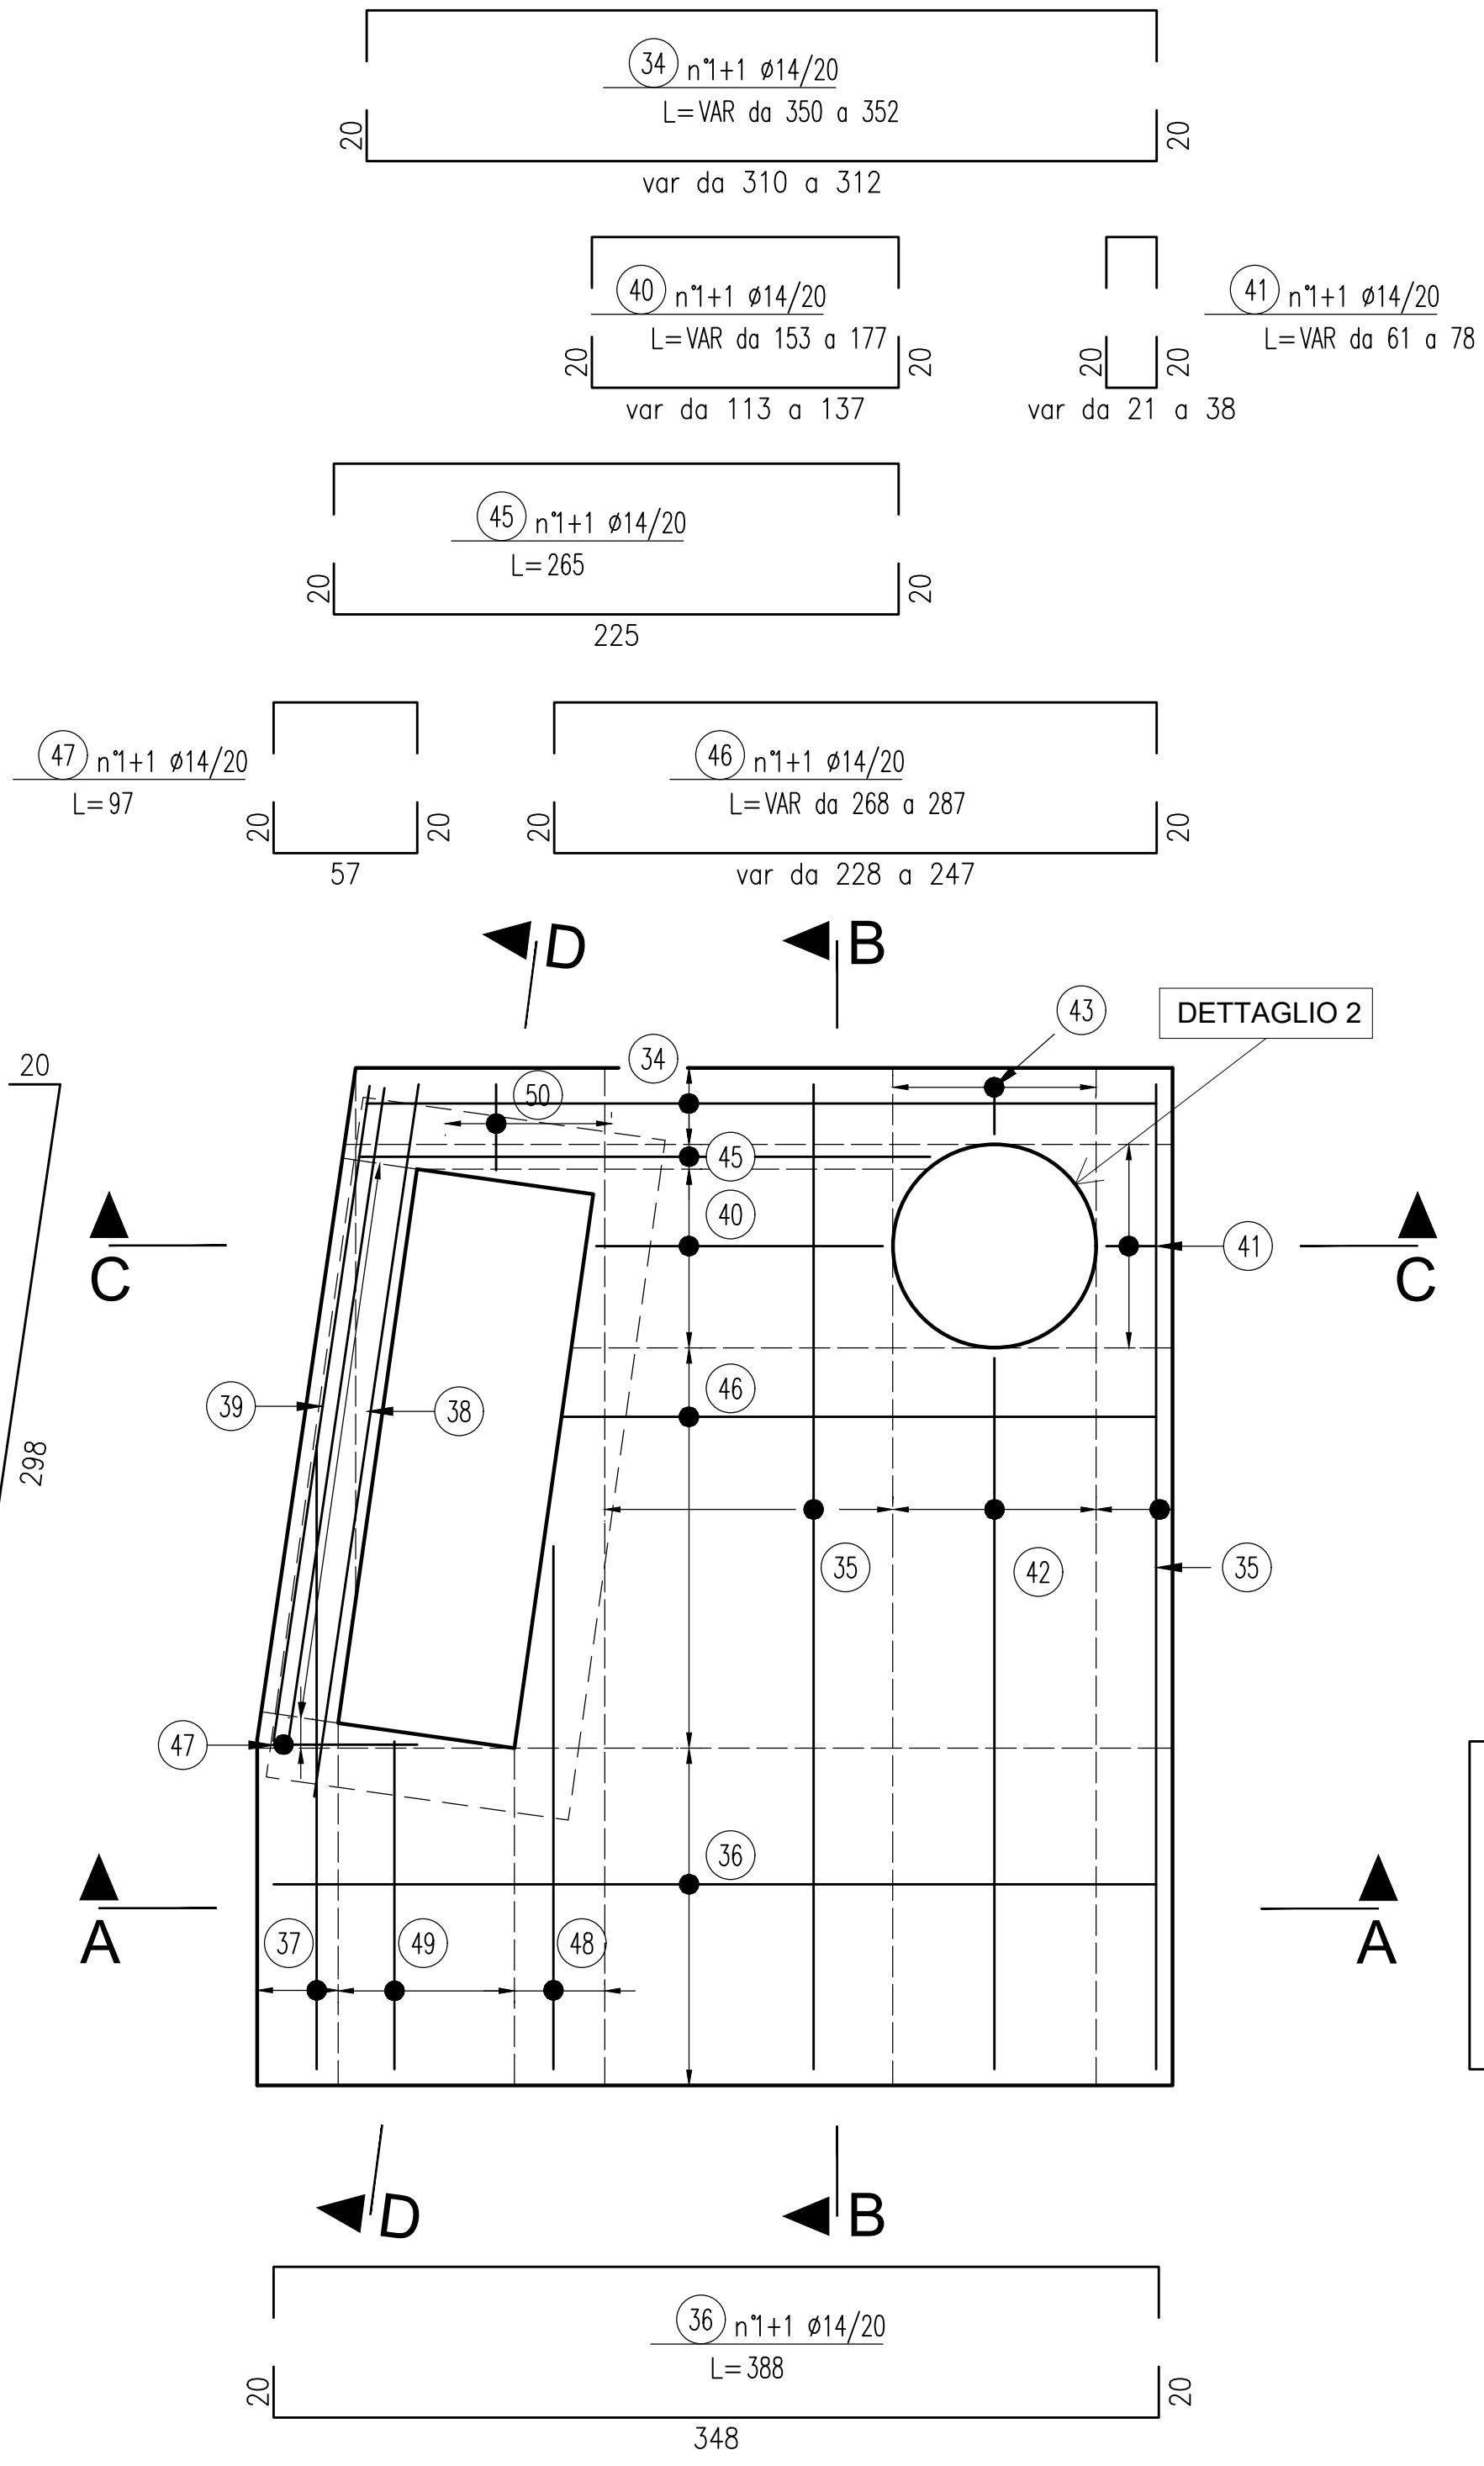


PIANTA ELEVAZIONE MURETTI (scala 1:25)

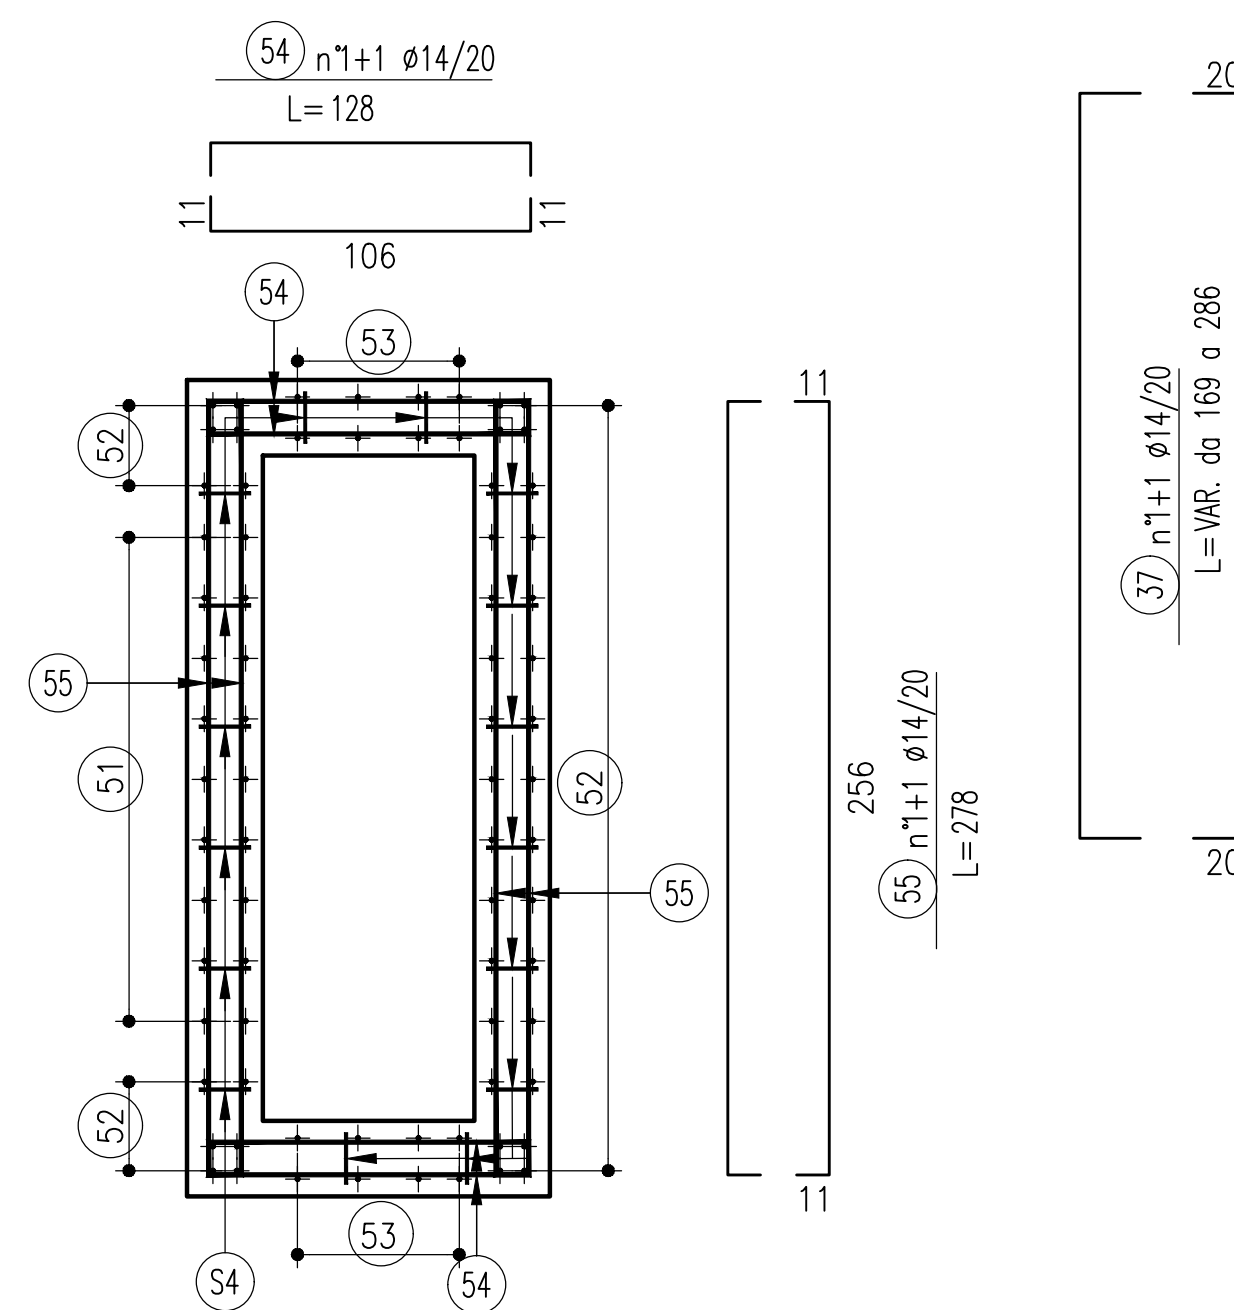

SEZIONE A-A (scala 1:25)

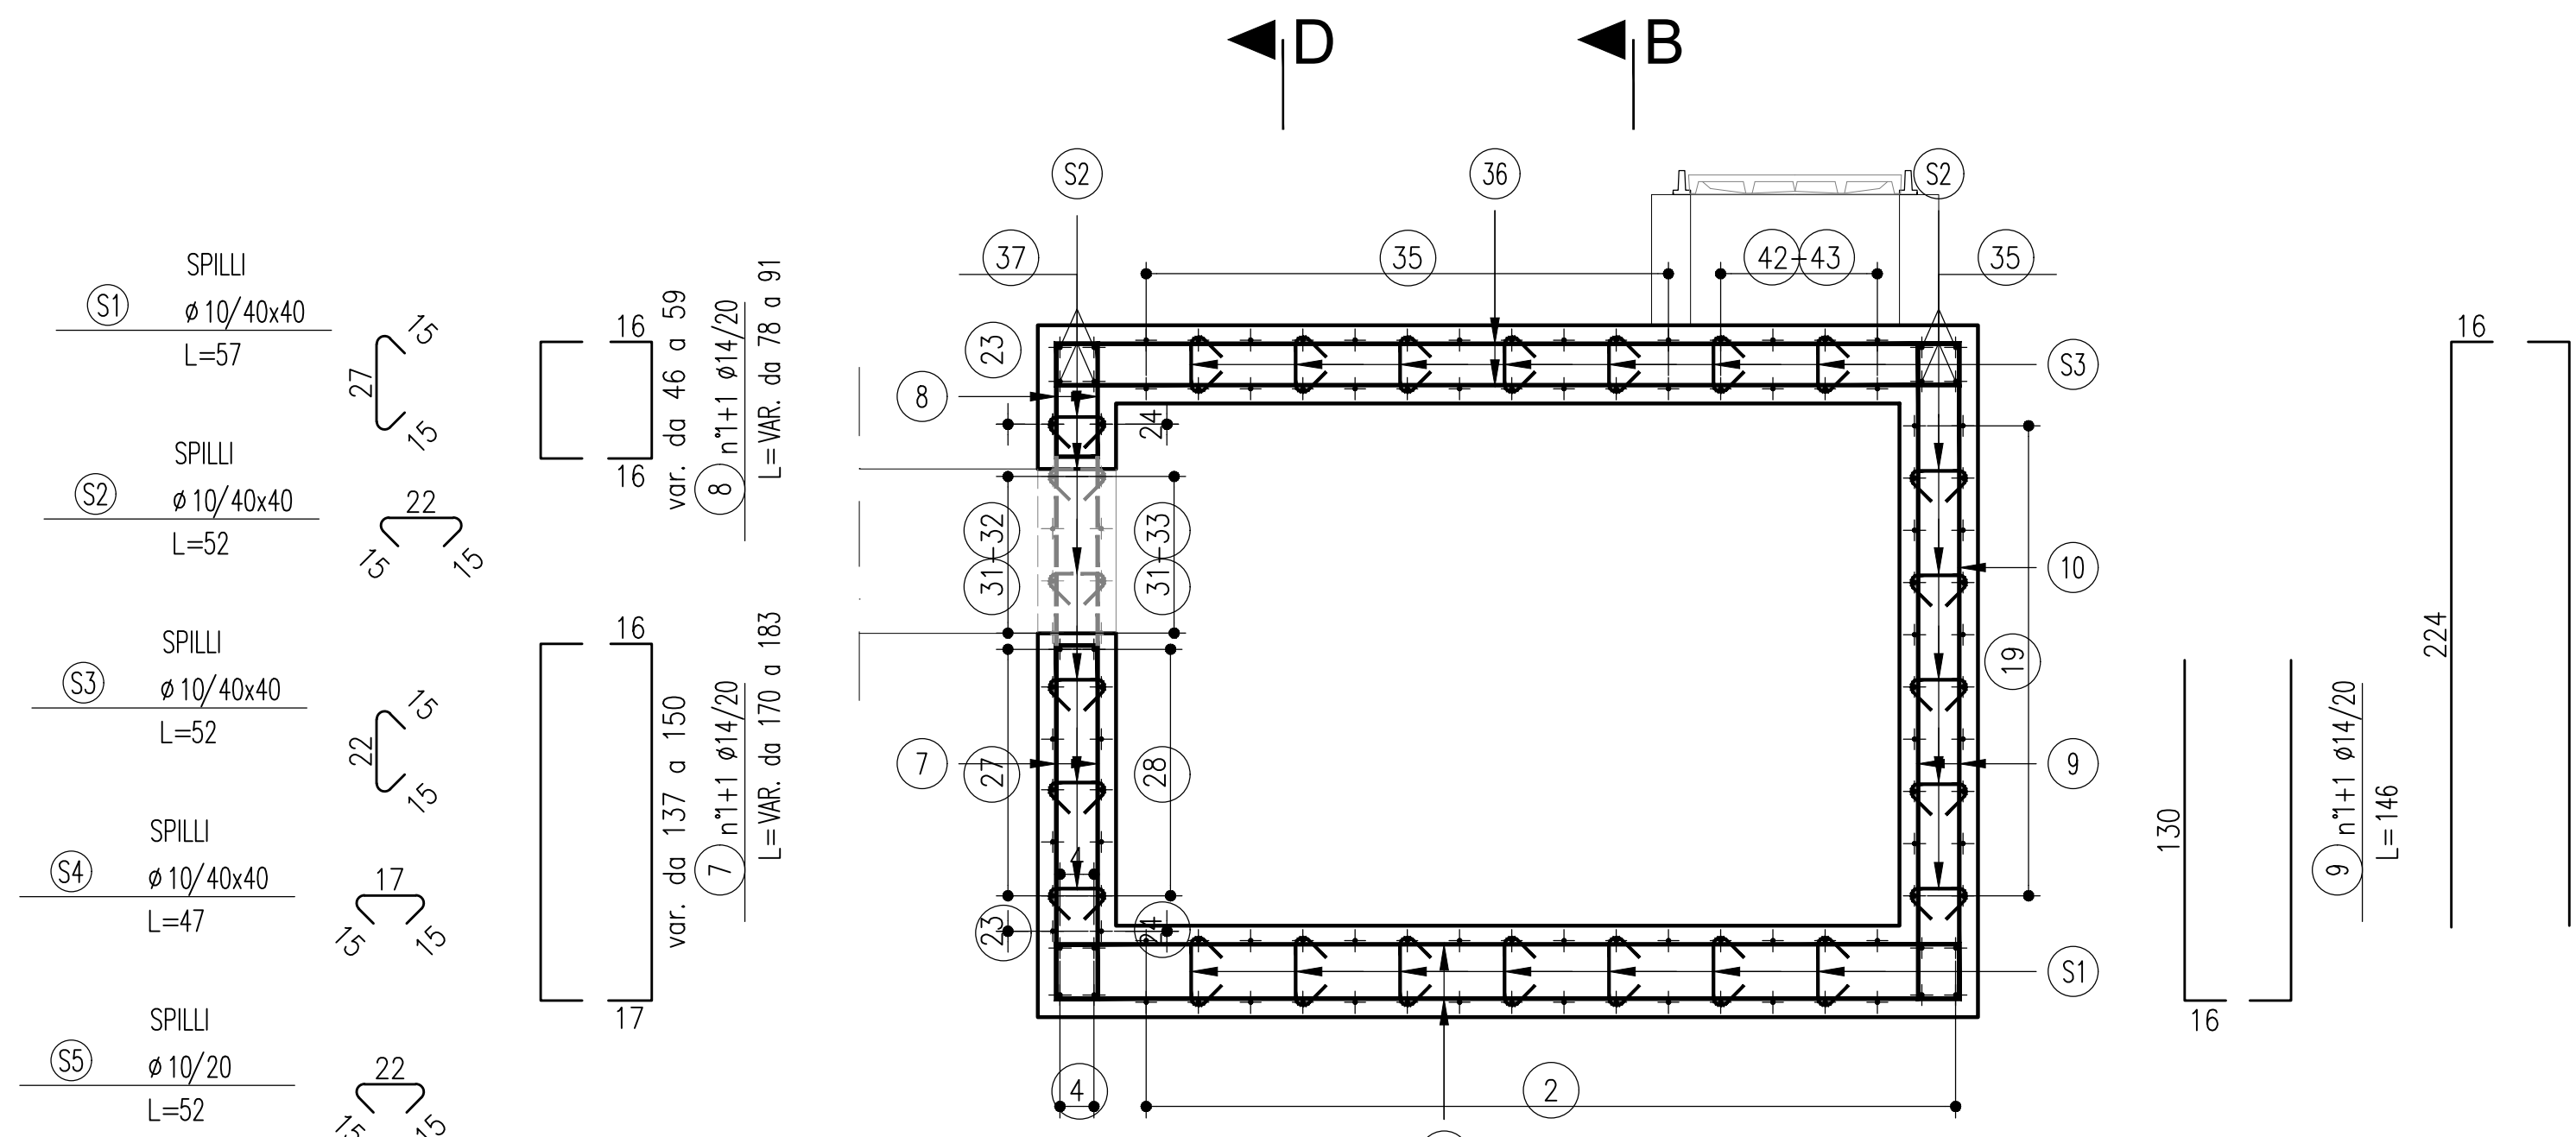


SEZIONE B-B (scala 1:25)

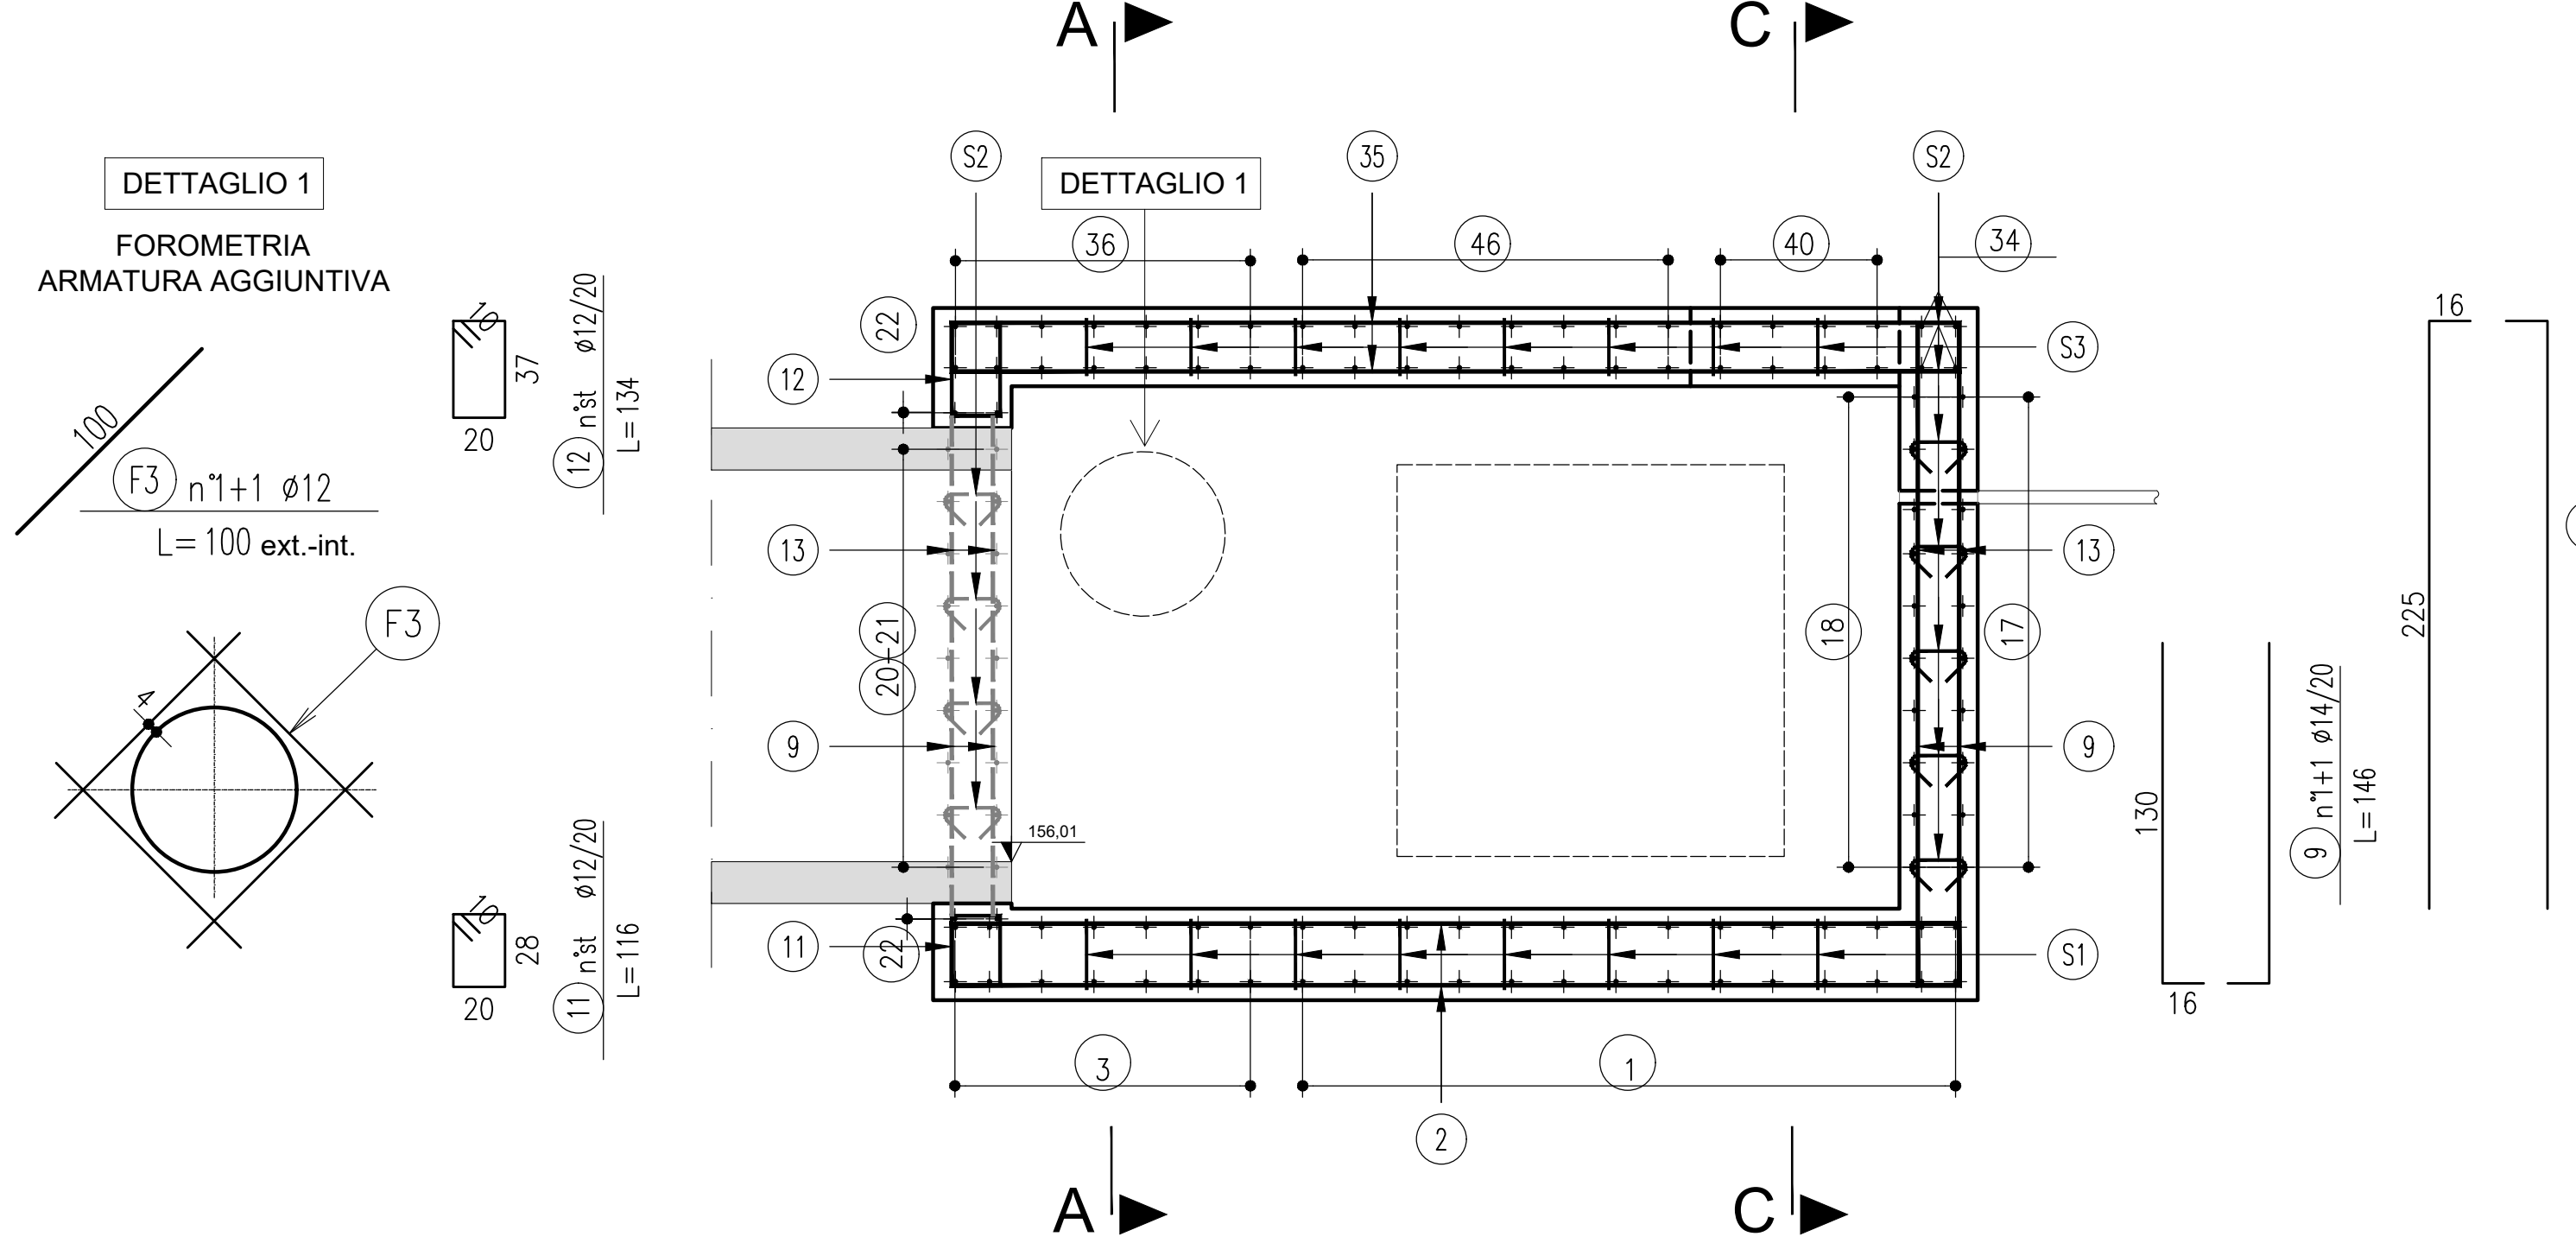


POZZETTO DI CURVA


PIANTA ELEVAZIONE MURI (scala 1:25)

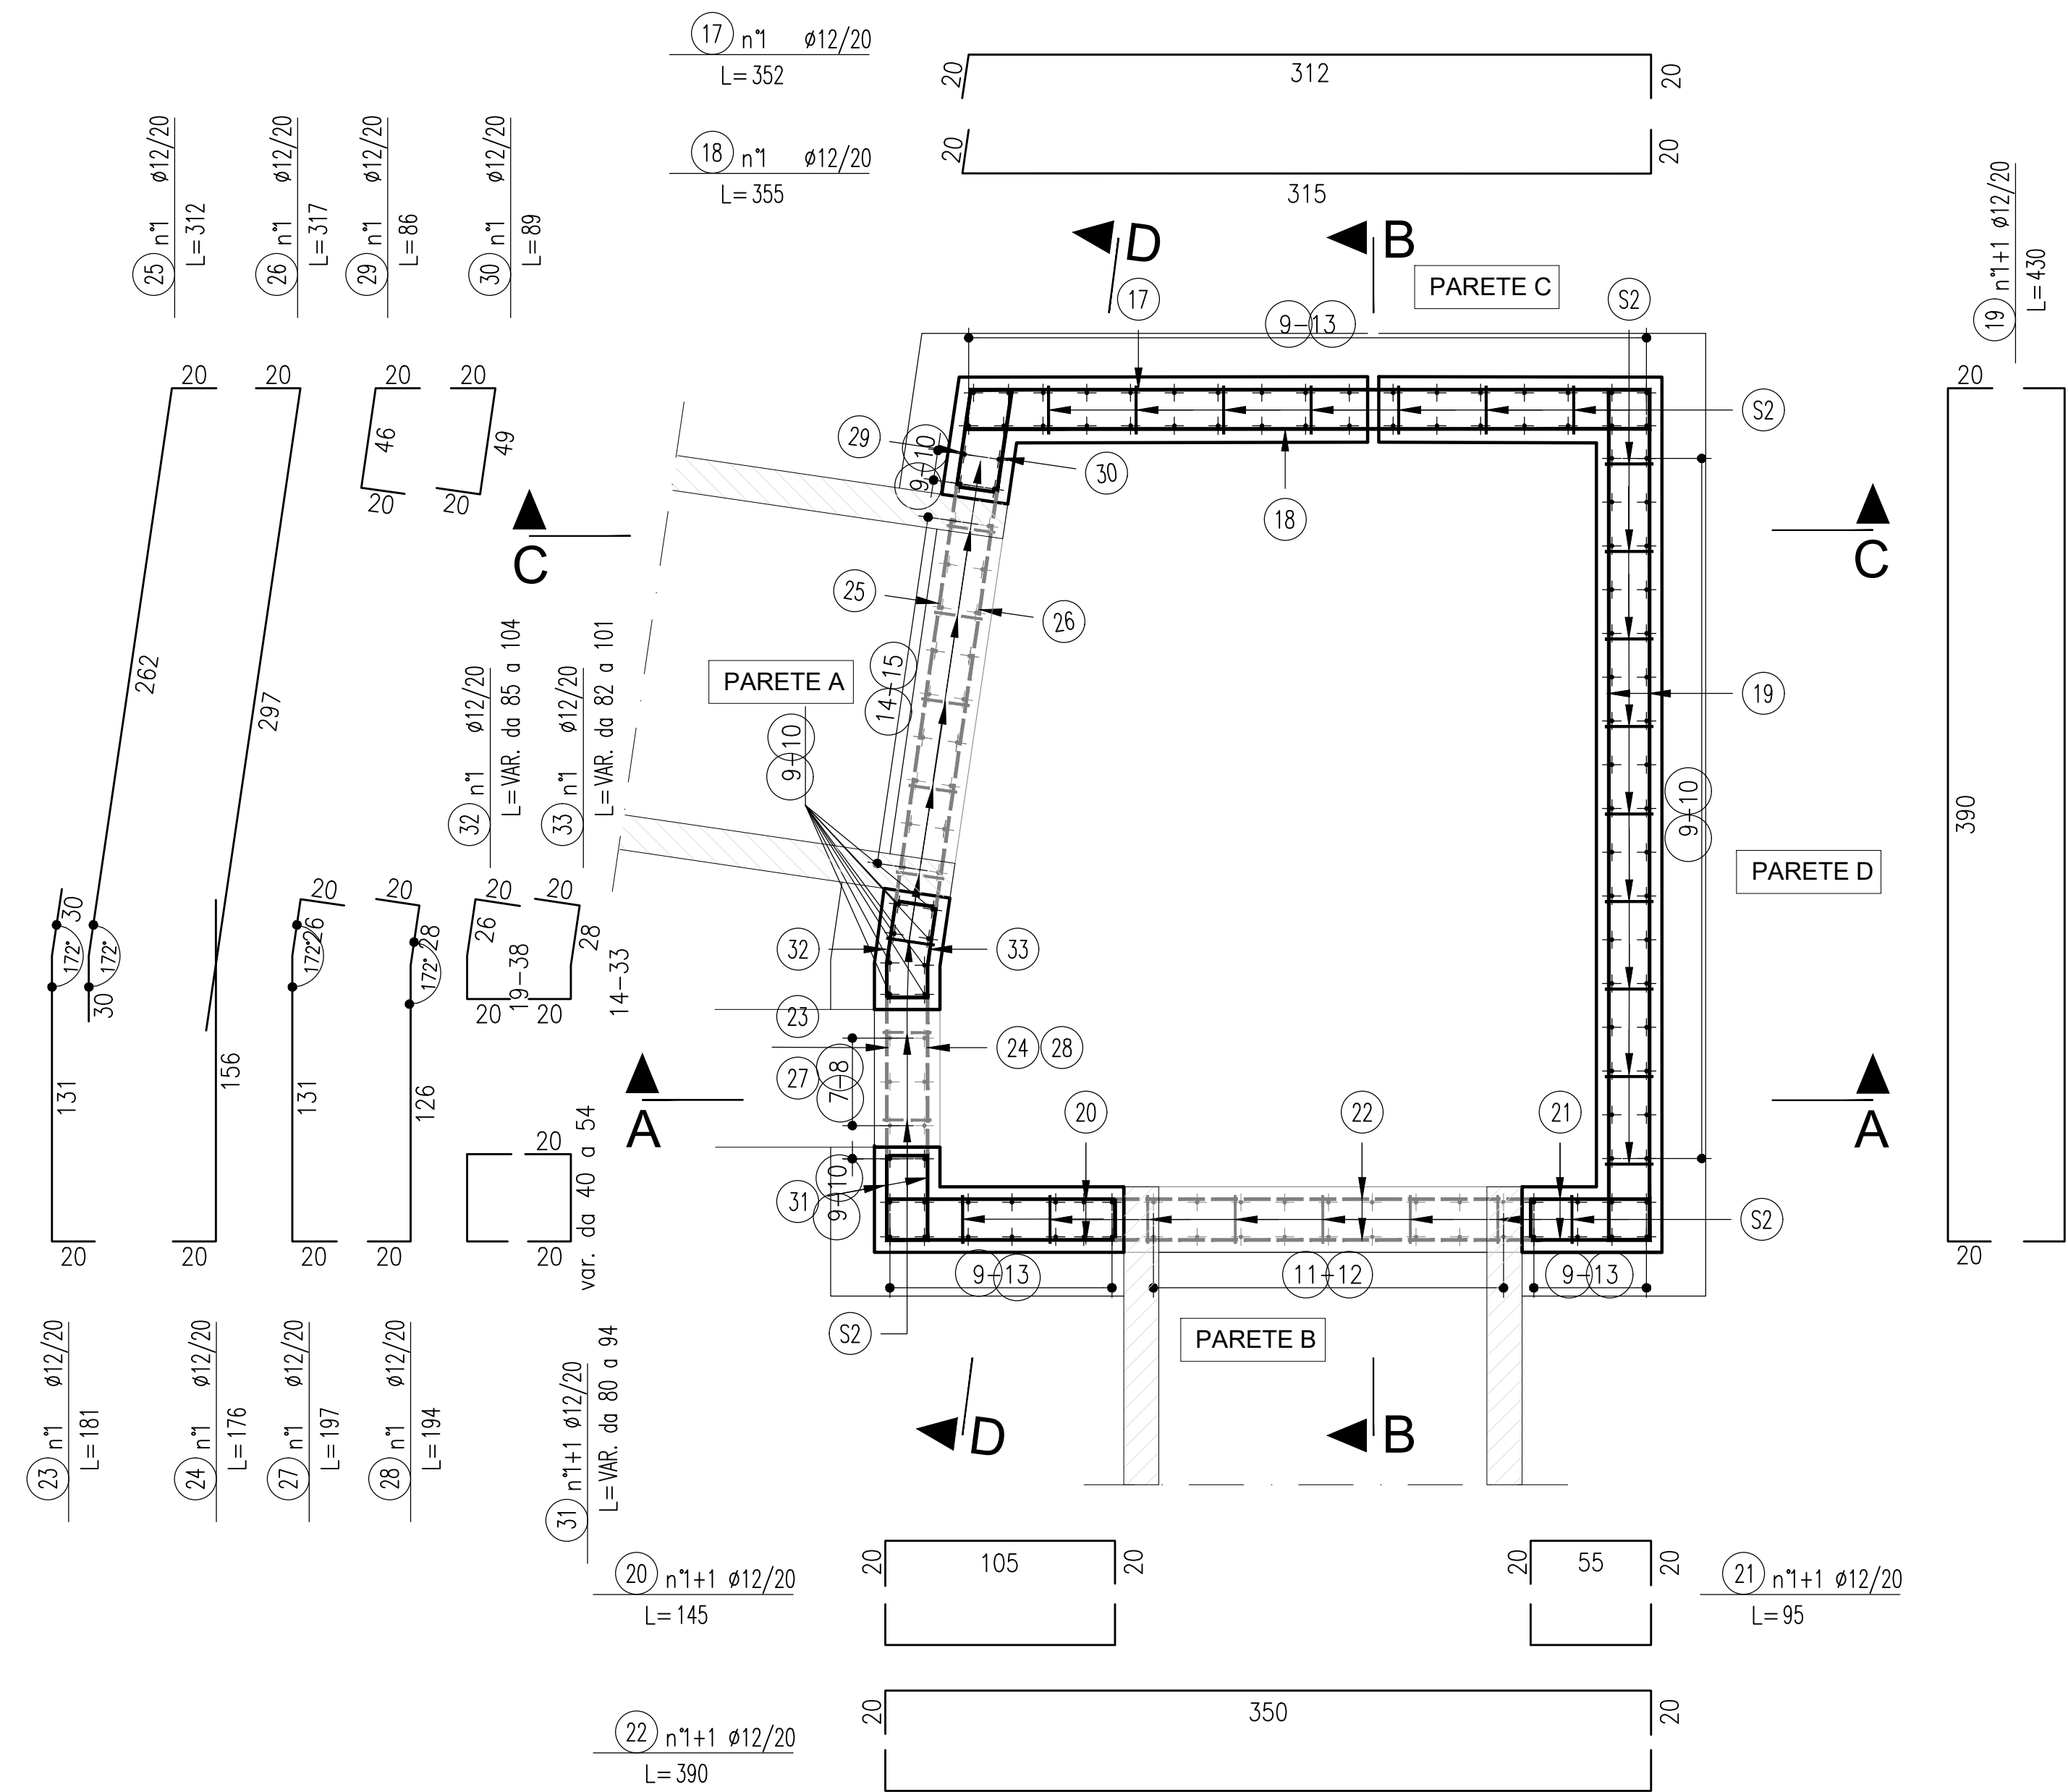


SEZIONE C-C (scala 1:25)

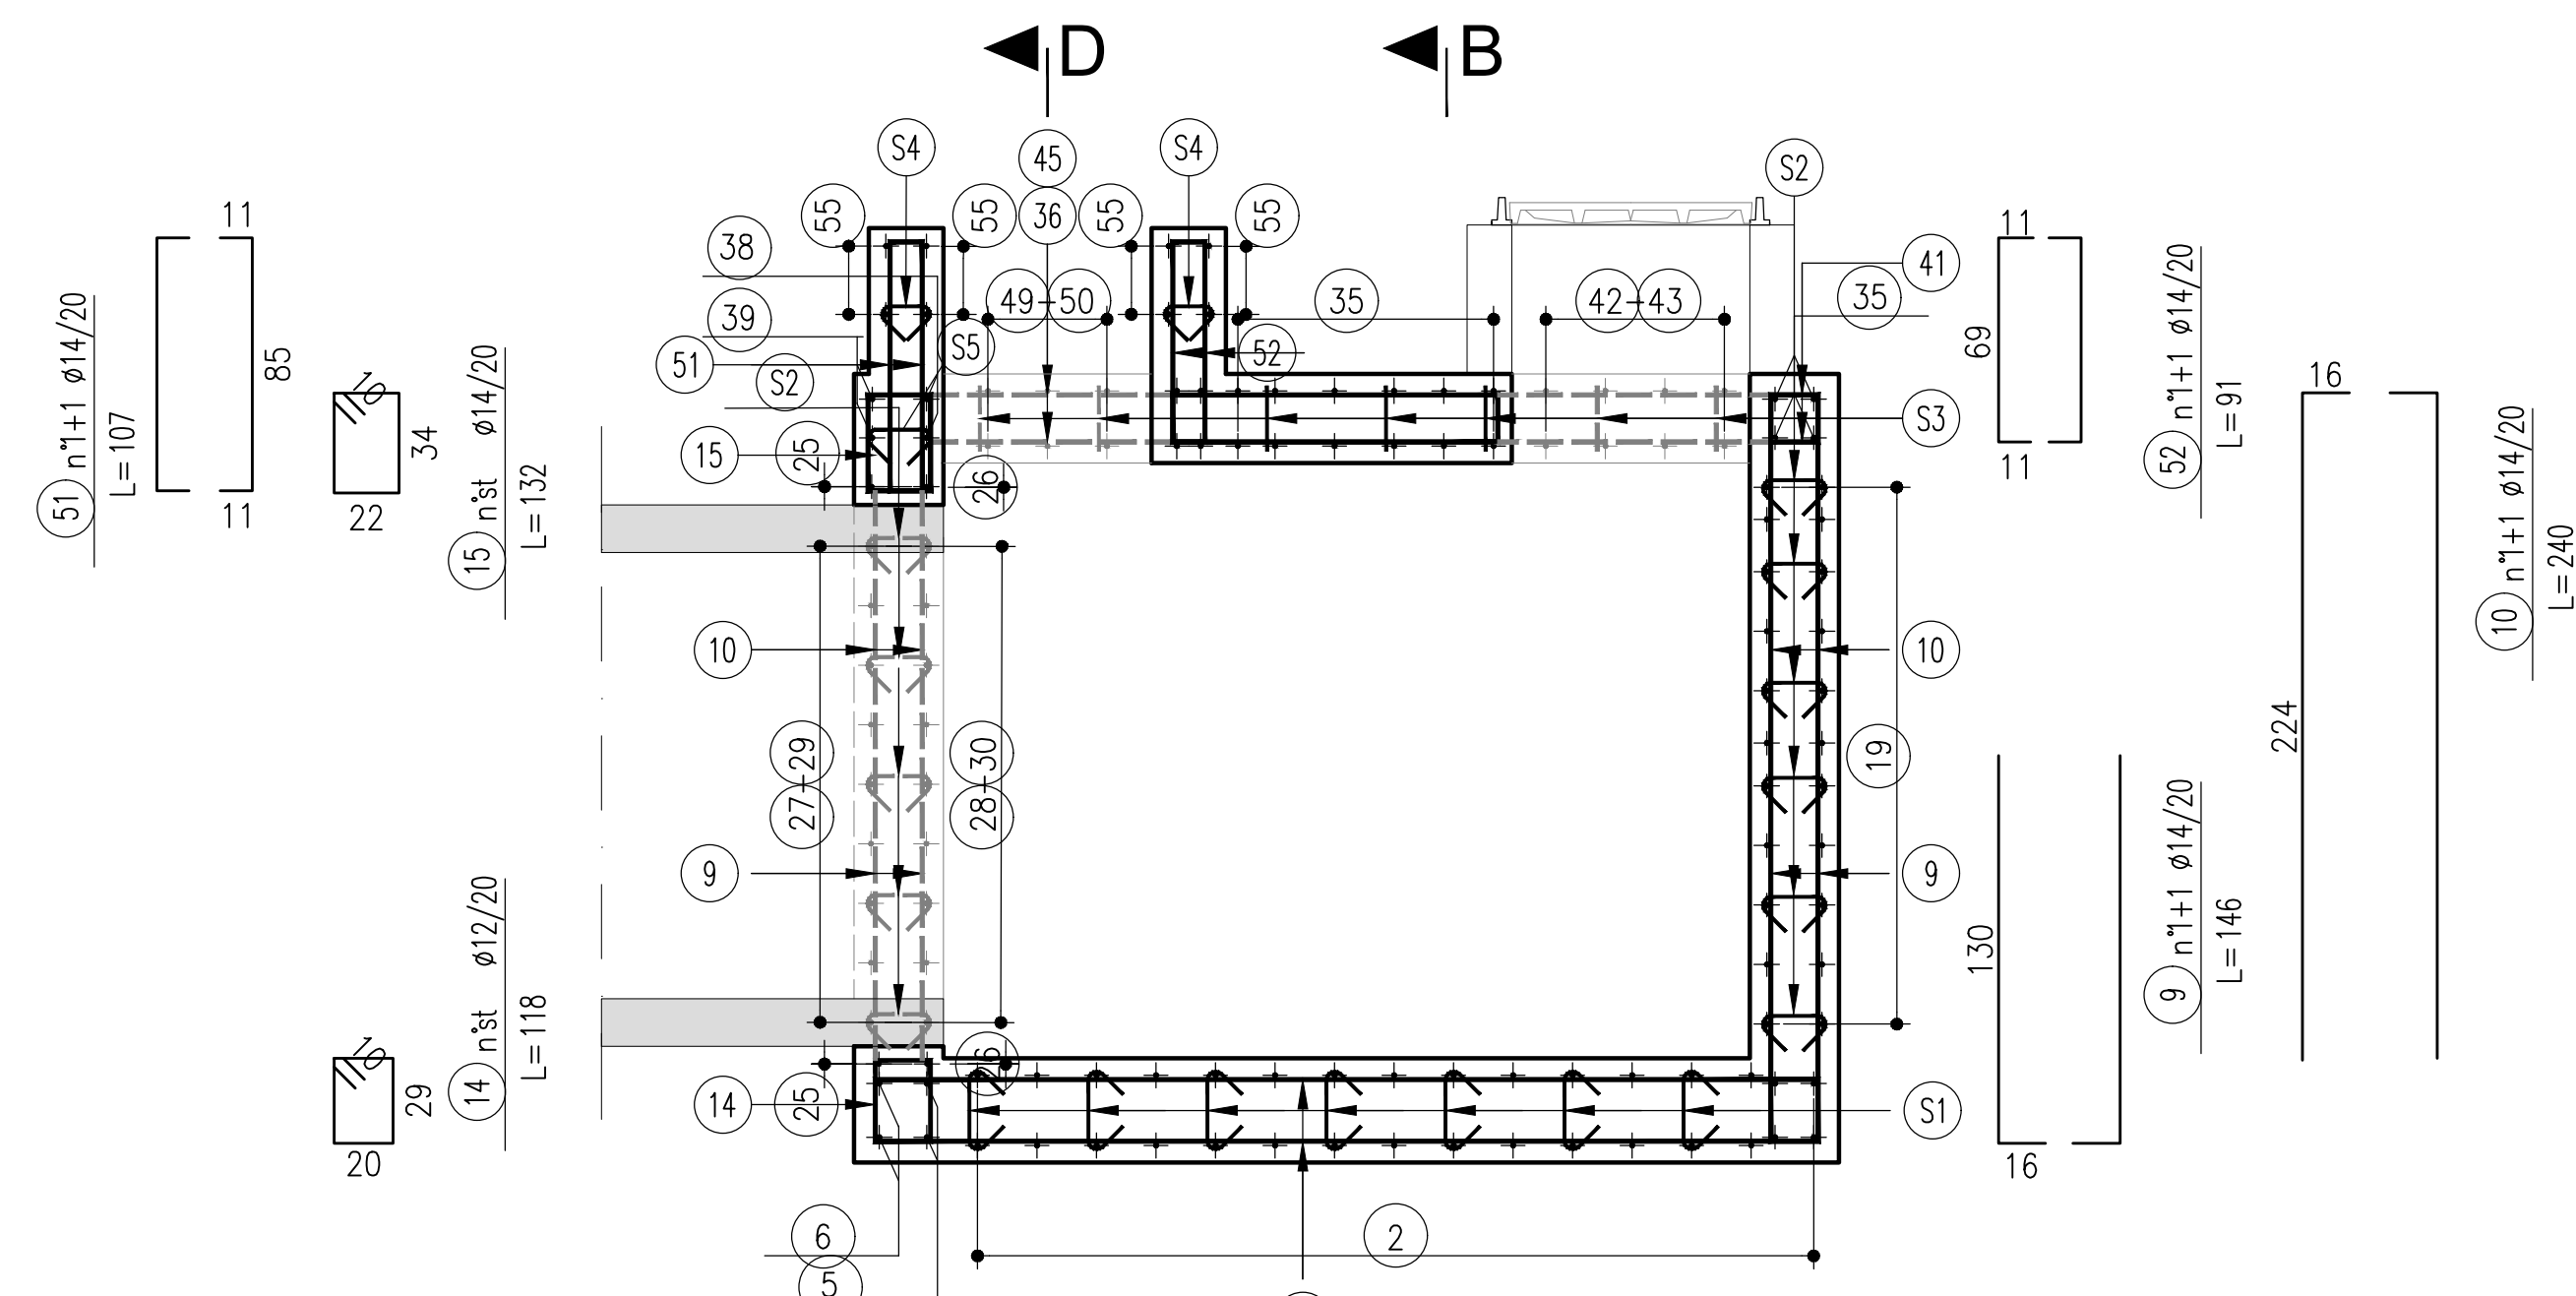


SEZIONE D-D (scala 1:25)

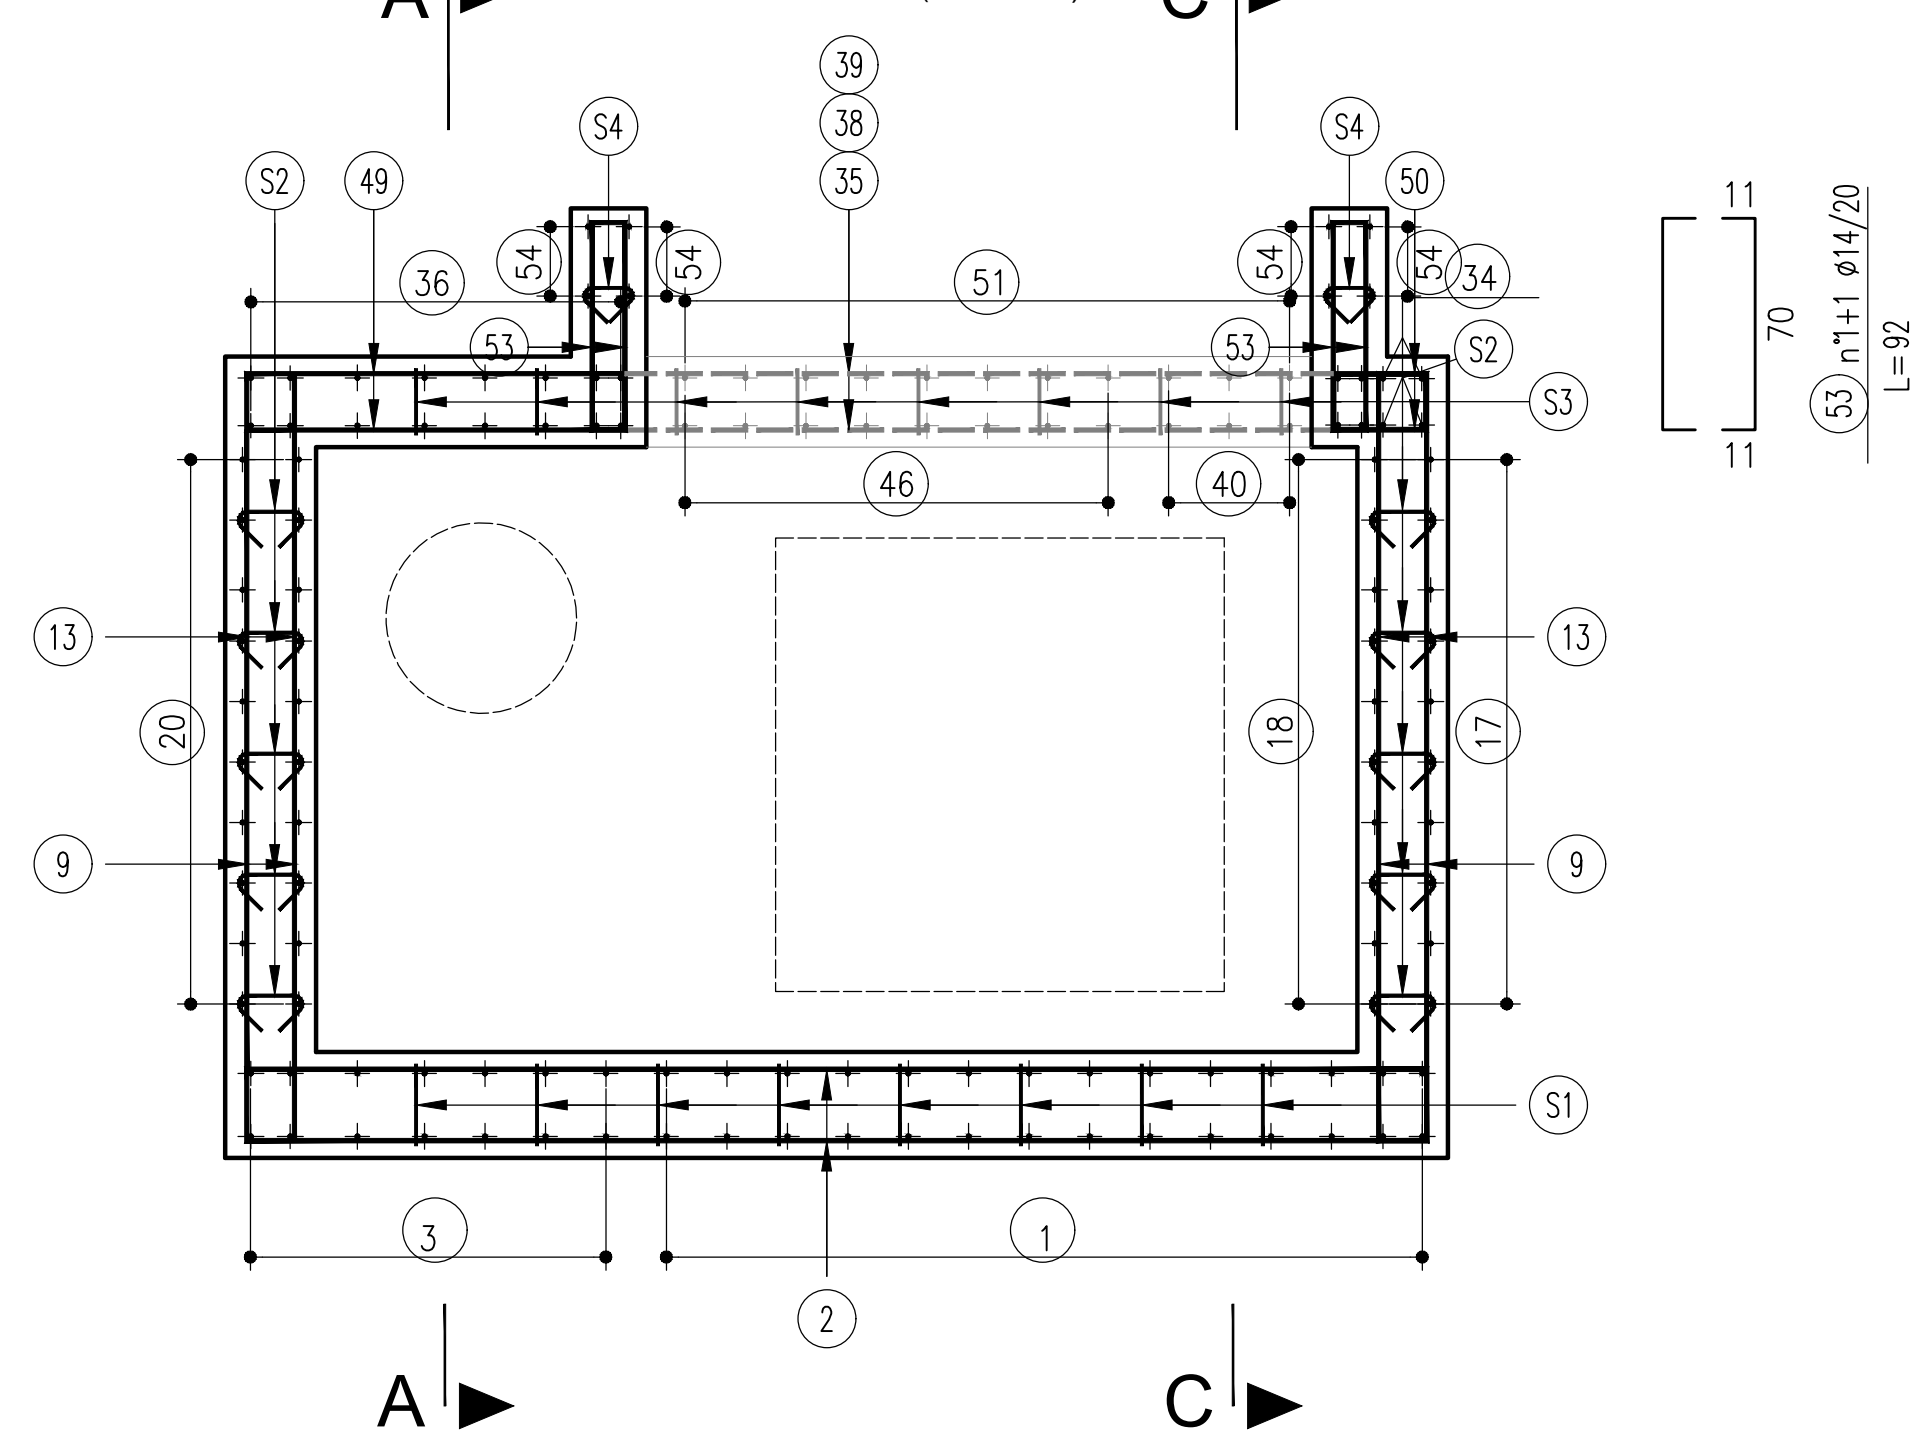


PIANTA SOLETTA DI FONDAZIONE (scala 1:25)

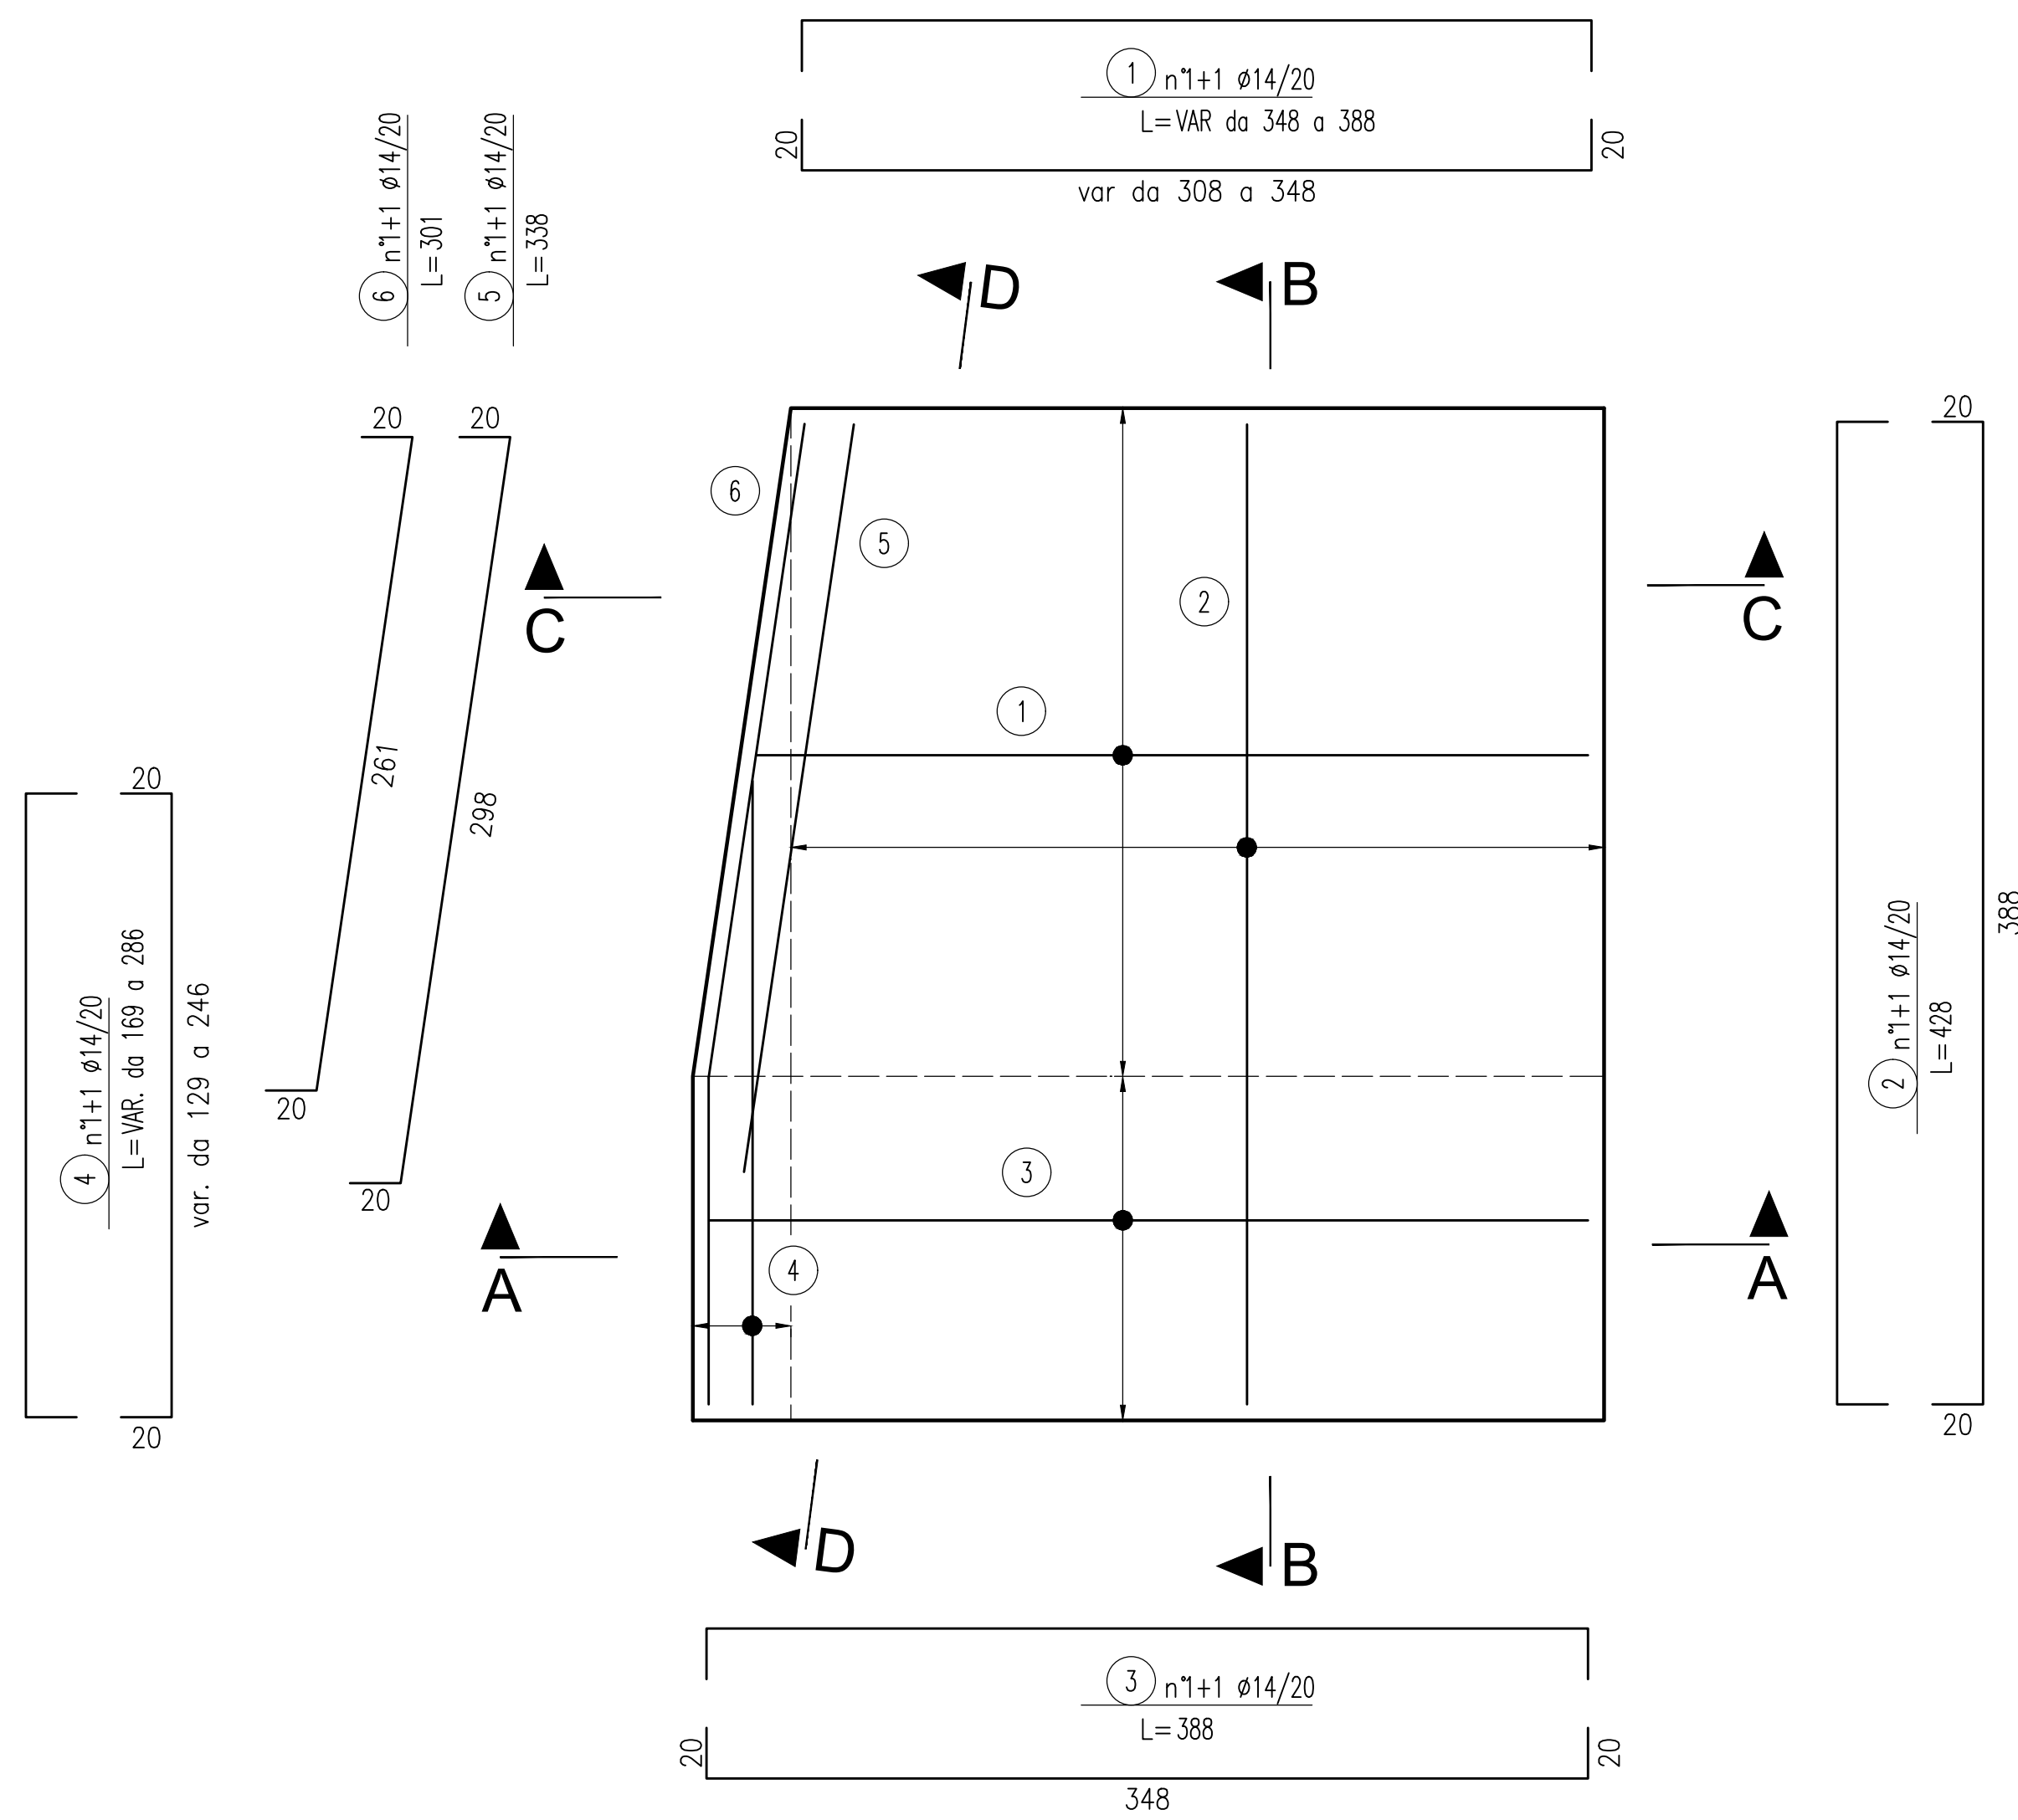

PARETE A
FOROMETRIA ARMATURA
AGGIUNTIVA (scala 1:25)

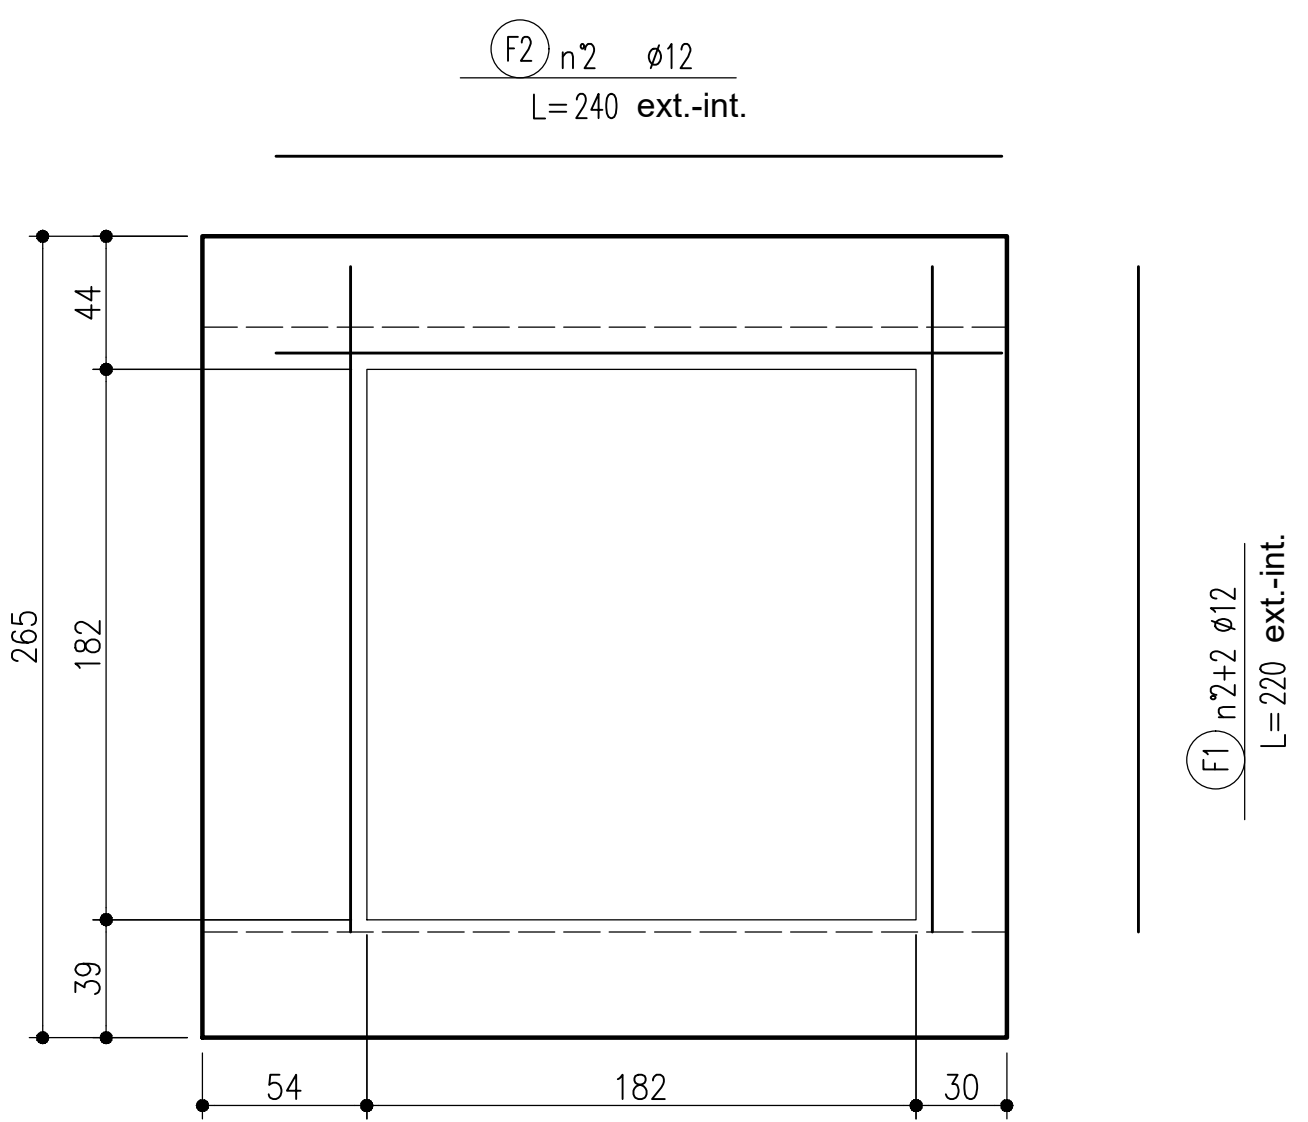

PARETE B
FOROMETRIA ARMATURA
AGGIUNTIVA (scala 1:25)

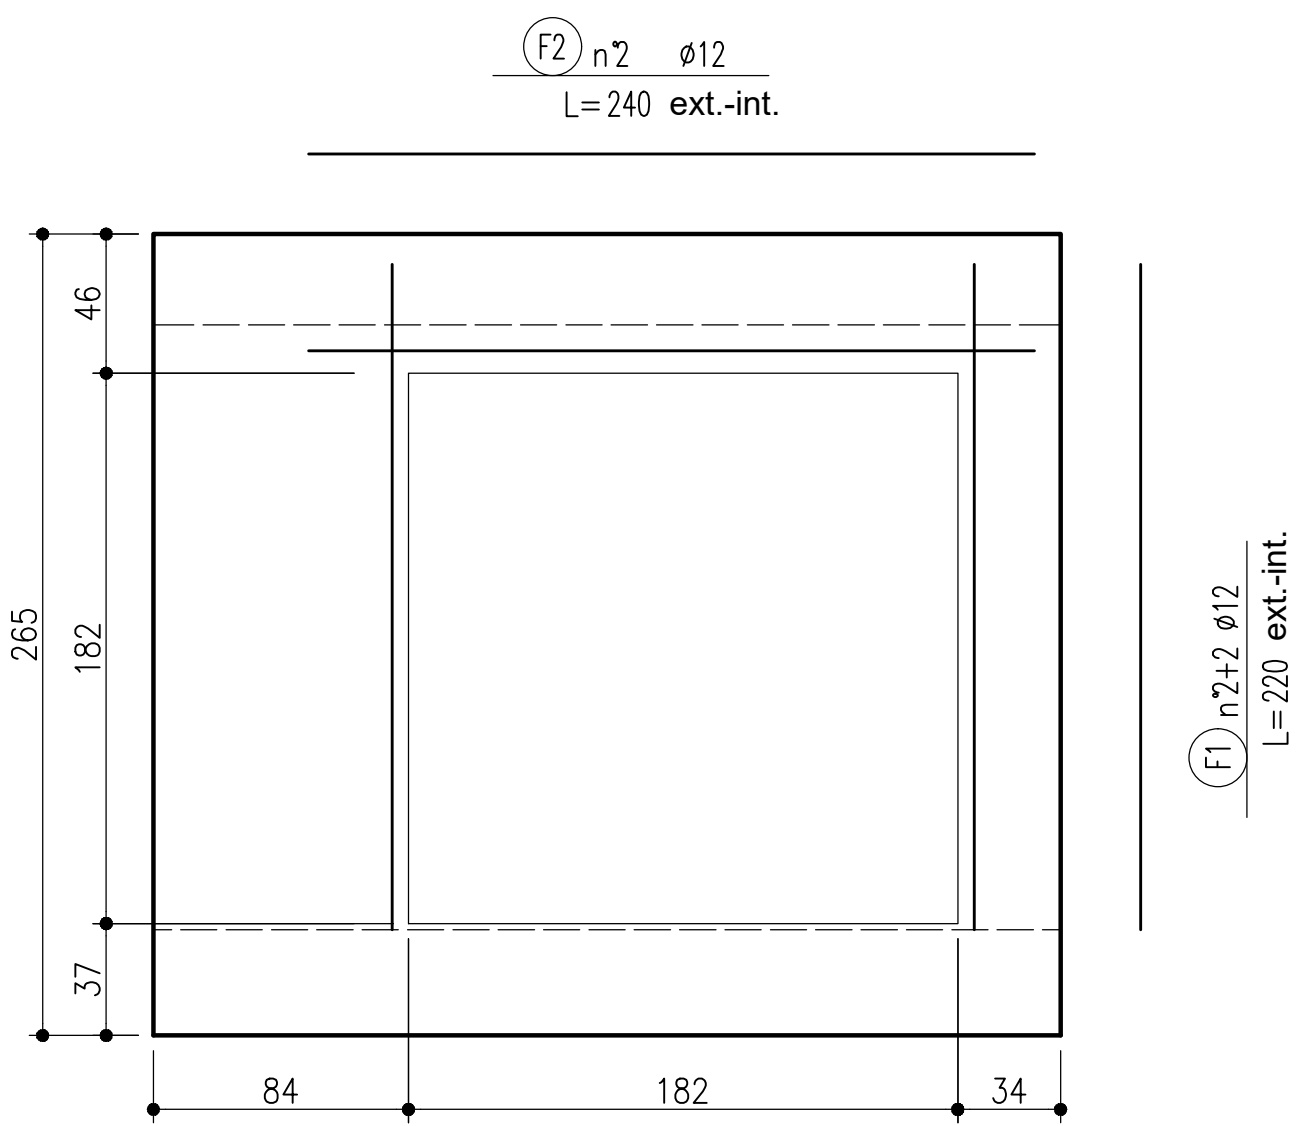


-PRIMA DELL'INIZIO DELLE LAVORAZIONI DOVRANNO ESSERE VERIFICATE, IN CONTRADDITTORIO CON LA D.L. POSIZIONE DEI SOTTOSERVIZI E LE EVENTUALI INTERFERENZE.

LA POSIZIONE DELLE TUBAZIONI DI COLLEGAMENTO ALLA VASCA DEVE ESSERE VERIFICATA IN CONTRASTO SPECIFICI ELABORATI IDRAULICI/IMPIANTISTICI.

LA VARIAZIONE DELLA DISPOSIZIONE PLANIMETRICA DEI FORI DI ISPEZIONE DEVE ESSERE CONCORDATA PROGETTISTA STRUTTURALE INCARICATO.

LA VARIAZIONE DELLA DISPOSIZIONE PLANIMETRICA DEI FORI DI ISPEZIONE DEVE ESSERE CONCORDATA PROGETTISTA STRUTTURALE INCARICATO.

TABELLA MATERIALI

CALCESTRUZZO :
Secondo EN206 – CNR UNI

MAGRO PER SOTTOFONDAZIONI: 610/

- Classe	C12/
- Classe di esposizione	X0

FONDAZIONE / ELEVAZIONE:
- Classe di resistenza C32/

- Classe di esposizione	XC4
- Max rapporto a/c	0.50

- Min. contenuto cemento 340
- Classe di consistenza S4 (1)
- Diametro max. aggregato 25mm

– Copriferro	40mm
--------------	------

ACCIAIO PER C.A.:
Secondo NTC 2018
Tipo: S450C

np8 B450C	$f_{yk} \geq 450$
	$f_{tk} \geq 540$

NOTA: il processo di maturazione e le procedure di posa in calcestruzzo dovranno rispettare quanto prescritto nella norma 13670, nelle Linee Guida per la messa in opera del calcestruzzo strutturale e nelle Linee Guida per la valutazione delle caratteristiche del calcestruzzo in opera (cap.11.2.1 delle NTC2018).

PER QUANTO NON SPECIFICATO, IN PARTICOLARE RELATIVAMENTE ALLE CARATTERISTICHE DEI MATERIALI, ALLE SPECIFICHE PER L'ESECUZIONE E AI CONTROLLI DA ESEGUIRE, SI DOVRA' FARE RIFERIMENTO ALLE NORME TECNICHE.

COMUNE DI PADERNO DUGNANO
ATO Città Metropolitana Milano

PROGETTO ESECUTIVO

PARCO DELL'ACQ

Pozzetto di curva: arr

April 2028	J+5	Ing. M. Gaberio	Ing. D. Cuschi	Revisione				
May 2028	J+6	Ing. M. Gaberio	Ing. D. Cuschi					
				Prima emissione				
_____	_____	_____	_____	Autore				Descrizione
J+5 SpA Via dei Mestieri 13 20863 - Concorezzo (MB) Tel. 0362/5511 E-mail: info@spaj.it				STUDIO ESTERNO 				
Riferimenti Progetto	Anno	Tavola N°	Rev.	Scala				Tavola N°
								1.25
								STR-00
FILE	Anno	Numero Commessa	Fase	Categoria	Disegnato			Tavola N°
 26 -	9315	PE	T	STR			008	B
CAP HOLDING S.p.A Via Romolo, 38 20142 MILANO (MI) Tel. 02 85251 - www.gruppocep.it info@gruppocep.it - PEC: capholding@gruppocep.it				AUTORIZZATO				Disegnata STR 