


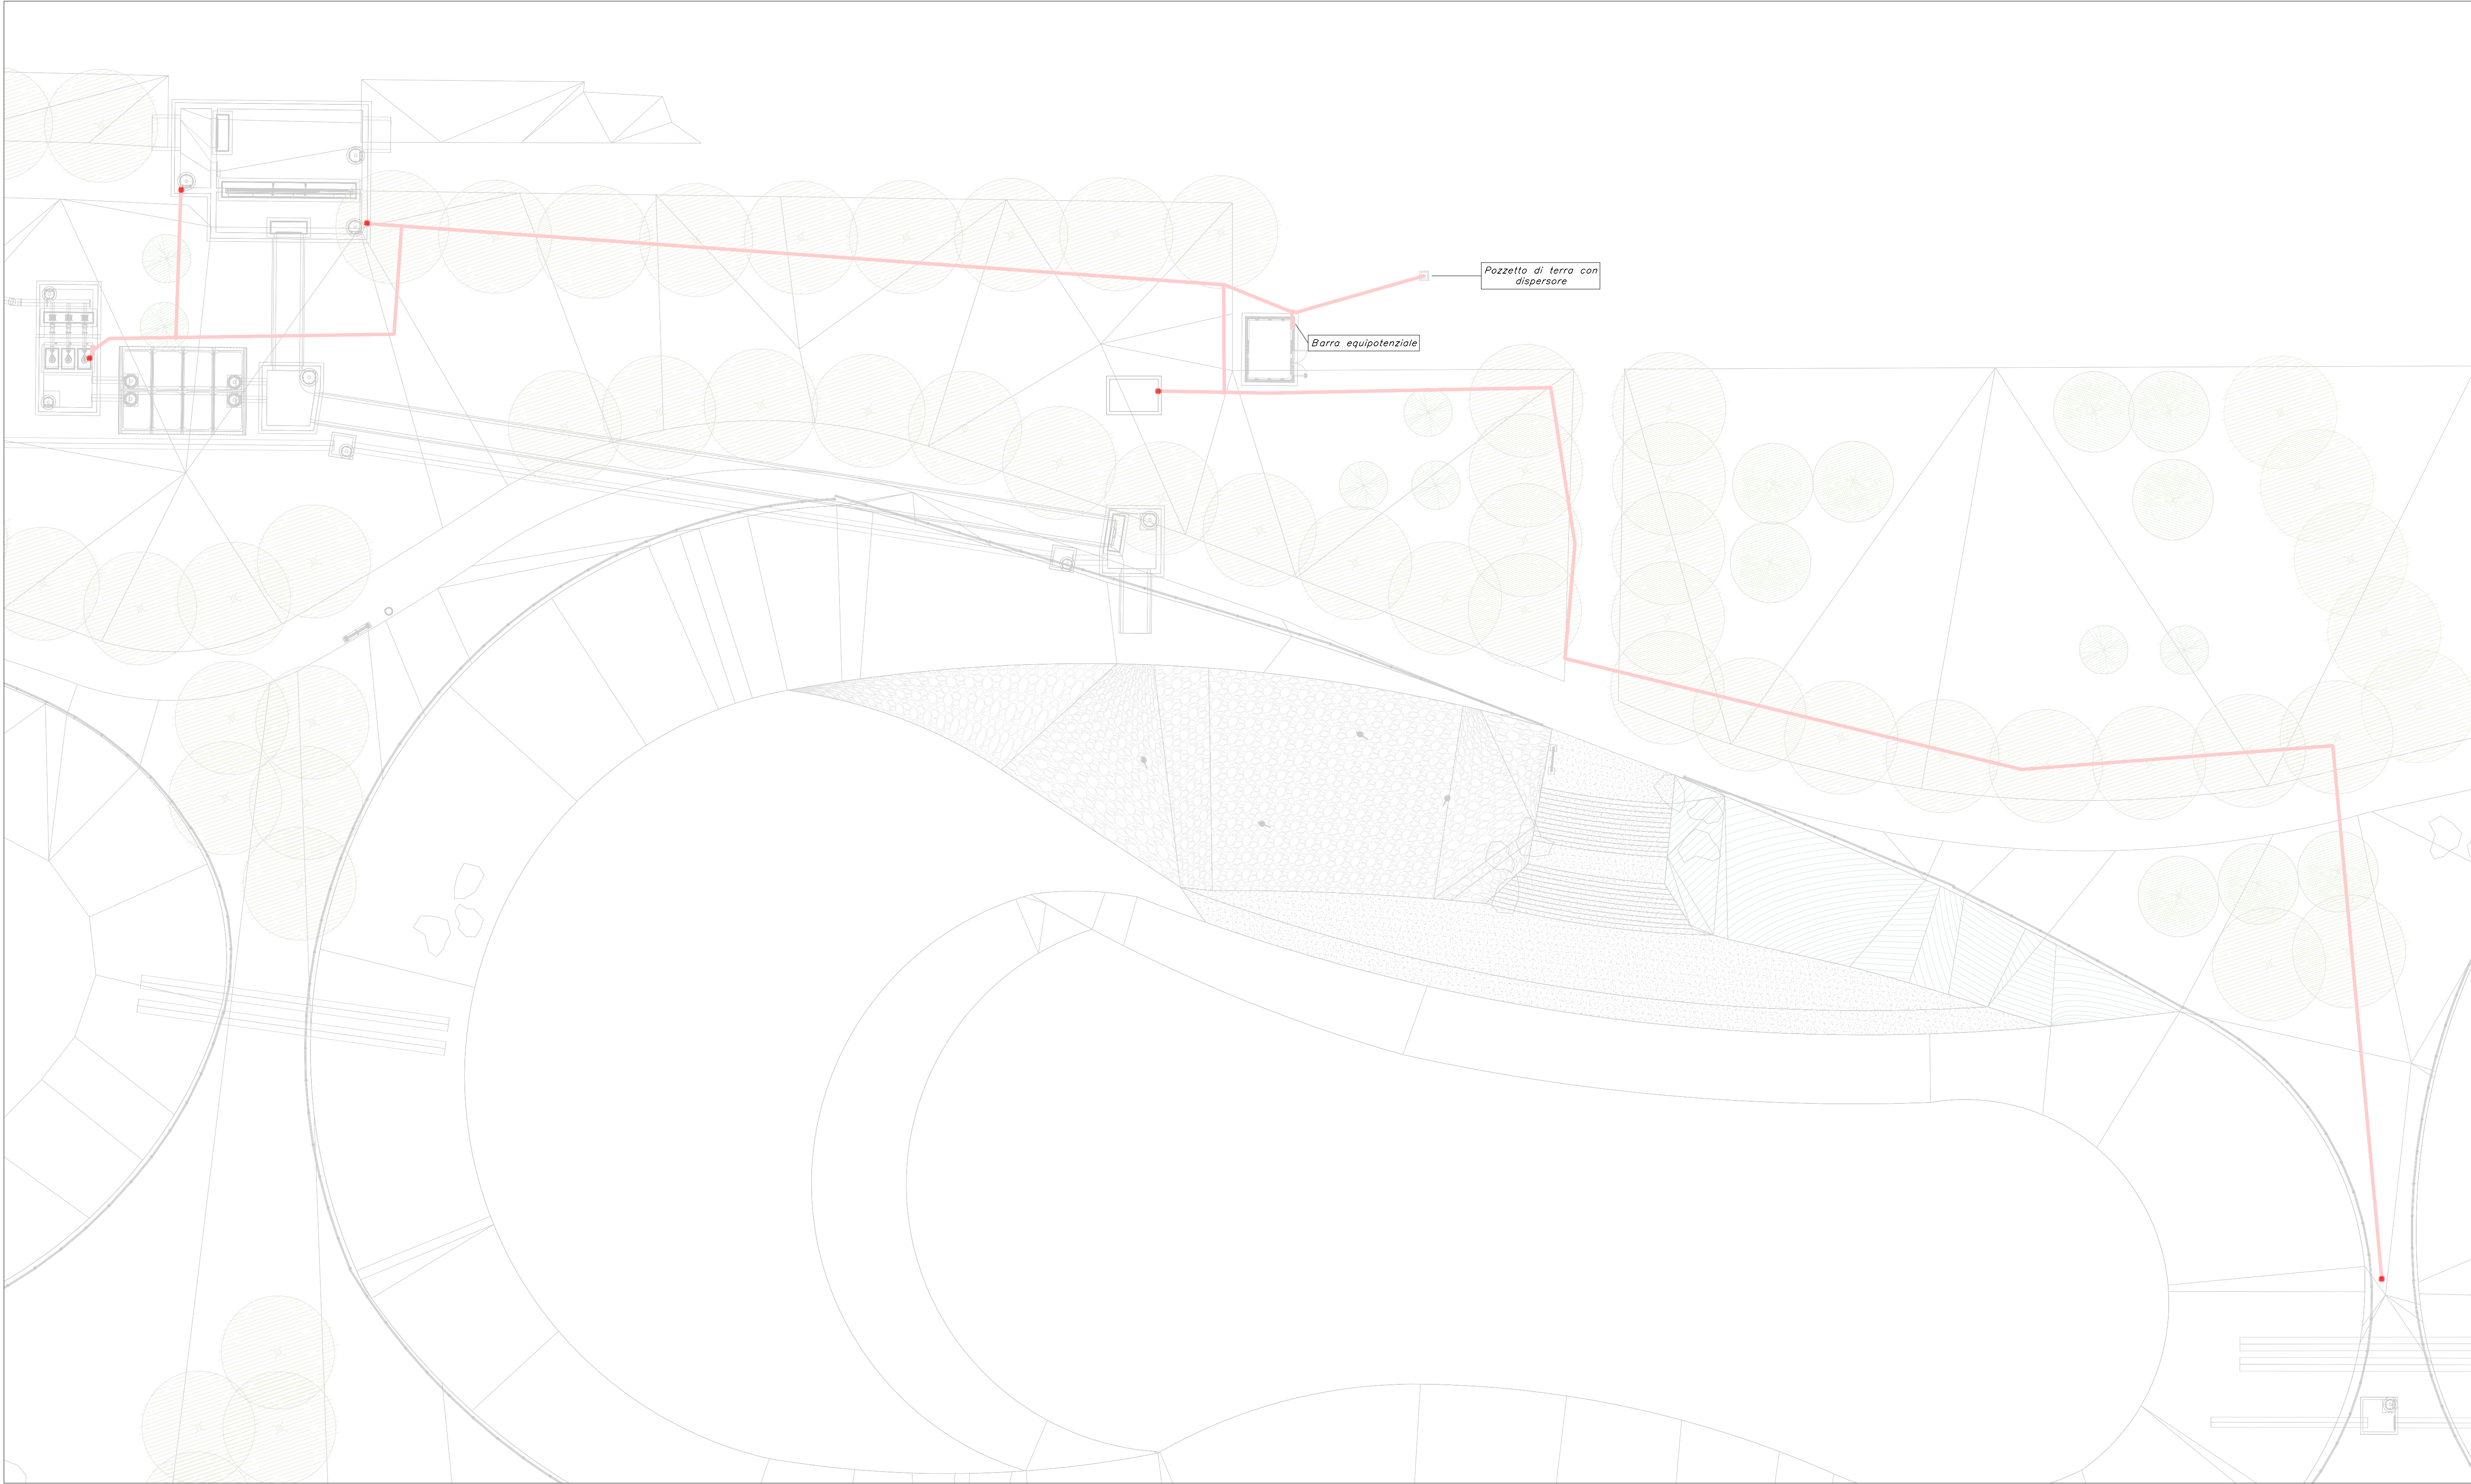

LEGENDA	
TAG	DESCRIZIONE
	Dispersore a picchetto interrato h=2 m posato entro pozzetto ispezionabile 50x50 cm
	Collegamento ai ferri di armatura con corda nuda in rame da 50mmq
	Barra equipotenziale di terra.
	Corda di rame nudo 50mmq.




Pianta chiave - scala 1:3000

COMUNE DI COMUNE DI PADERNO
DUGNANO (MI) ATO Città Metropolitana
Milano

PROGETTO ESECUTIVO
PARCO DELL'ACQUA

PLANIMETRIA RETE DI TERRA

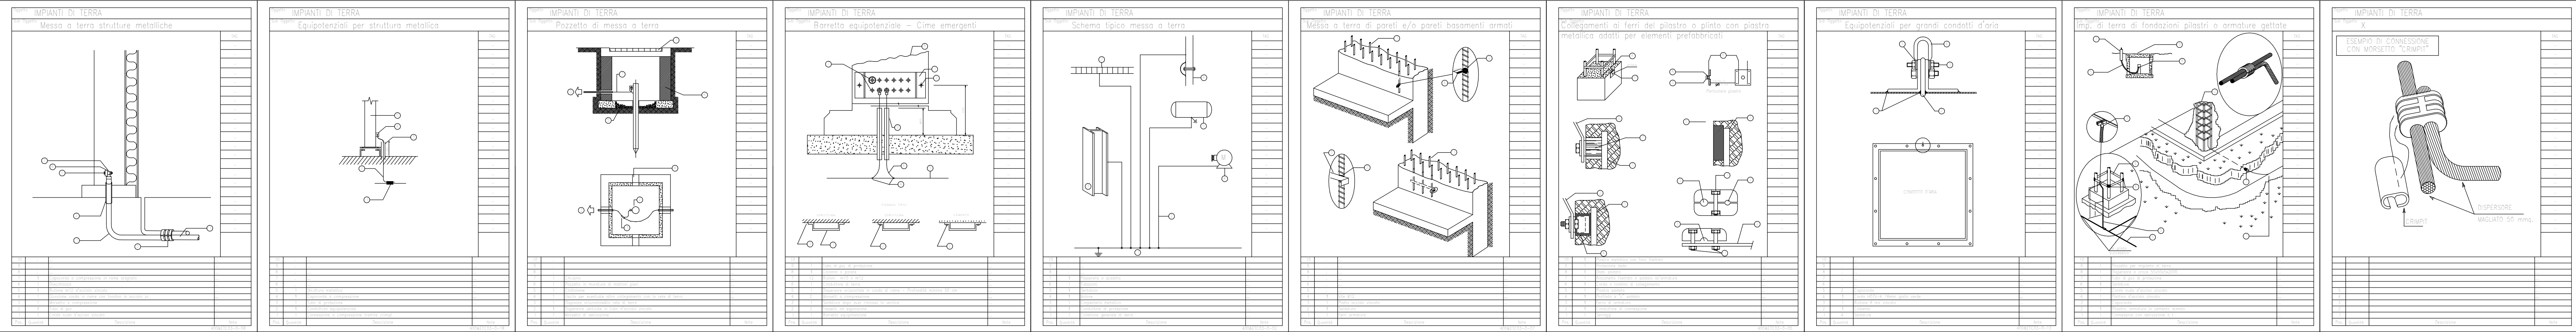

C	Giugno 2026	ALP	Ing. M. Callero	Ing. D. Chiuch	Recupero commenti validatore			
B	Aprile 2026	ALP	Ing. M. Callero	Ing. D. Chiuch				
A	Marzo 2026	ALP	Ing. M. Callero	Ing. D. Chiuch	Revisione			
Rev					Prima emissione			
Rev	Data	Elaborato	Progettato	Autorizzato	Descrizione			
PROGETTAZIONE ESTERNA	STUDIO ESTERNO							
	J+S SpA							
	Via dei Mestieri 13							
	20863 - Concorezzo (MB)							
	Tel. 0396886381							
	E-mail info@plus.it							
	Riferimenti Progetto	Anno	Tavola N°	Rev.	Scala			
					1:200			
					ELE-012-C-PLA			
FILE	Anno	Numero Commessa	Fase	Categoria	Disciplina	Tavola N°	Rev.	Tipo elaborato
G	26	9315	PE	T	ELE	012	C	PLA
COMMITTENTE	CAP Holding S.p.A				AUTORIZZATO			
	Via Rimini, 38				Disciplina			
	20142 Milano (MI)				ELE			
	Tel. 02 825021				Tavola N°			
	info@gruppoalp.it				012			
	PSC-capholding@legalmil.it				ACQUA CHE GENERA FUTURO			

Questo disegno è di nostra proprietà intellettuale ed è protetto dalla legge. È vietata la riproduzione, anche parziale o la ristampa o l'uso senza nostra autorizzazione scritta.

