Area Lago Nord: Estratto di mappa catastale - scala 1:2000

Area Via Corelli: Estratto di mappa catastale - scala 1:2000

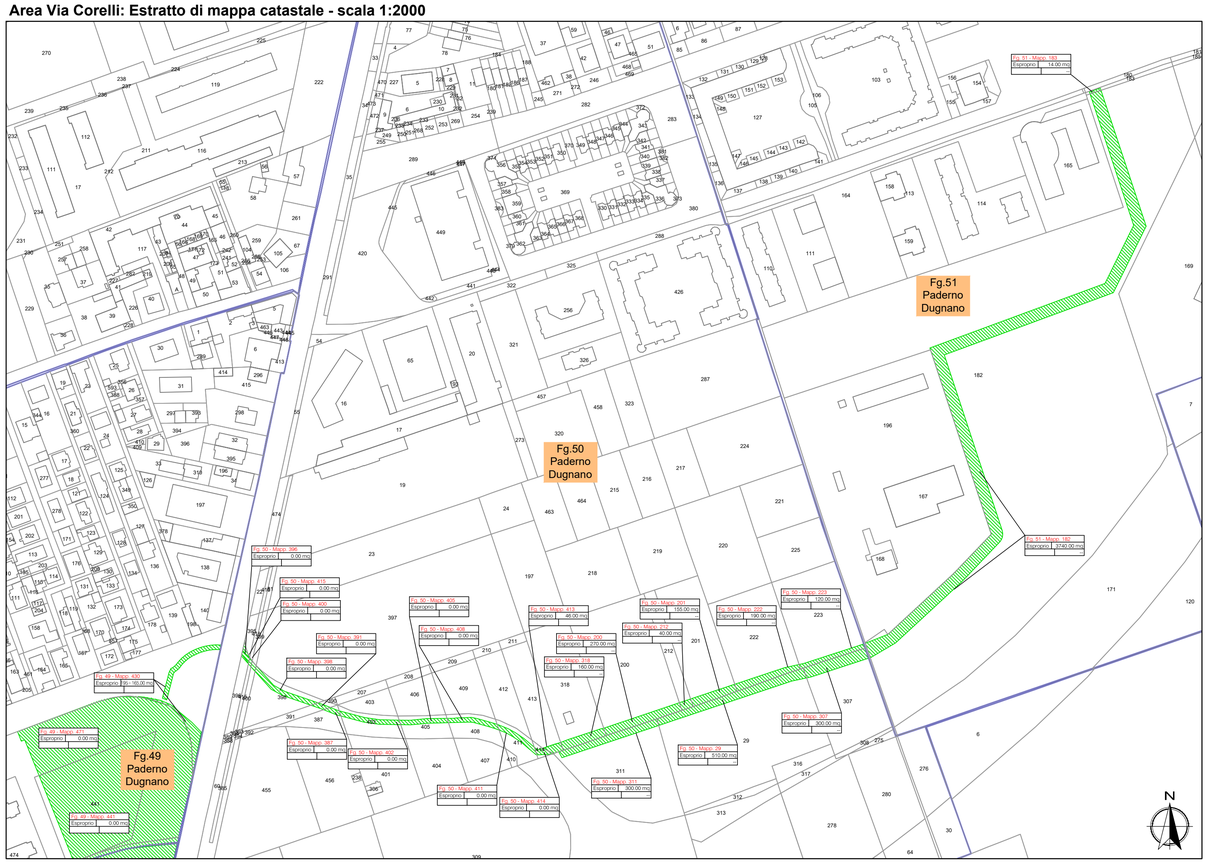

Quadro di insieme - scala 1: 10000

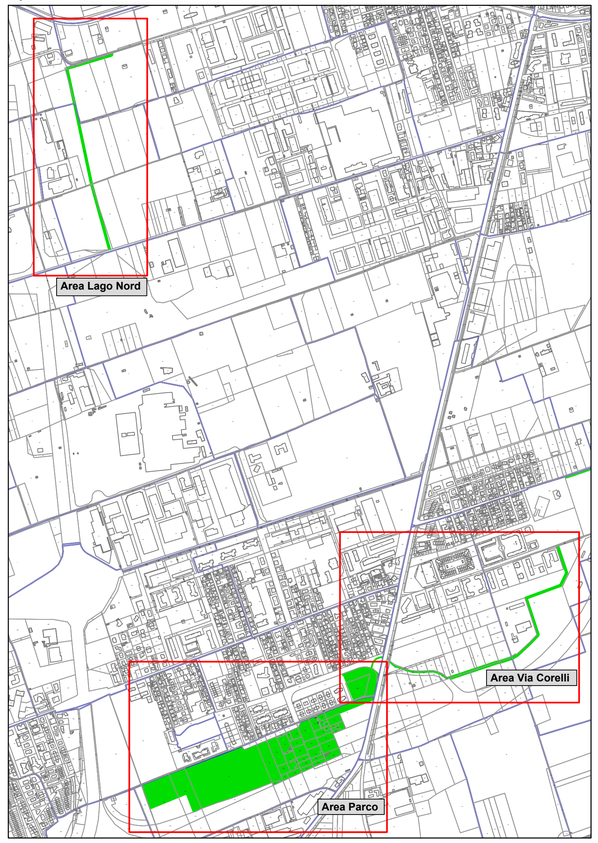

Area parco: Estratto di mappa catastale - scala 1:2000

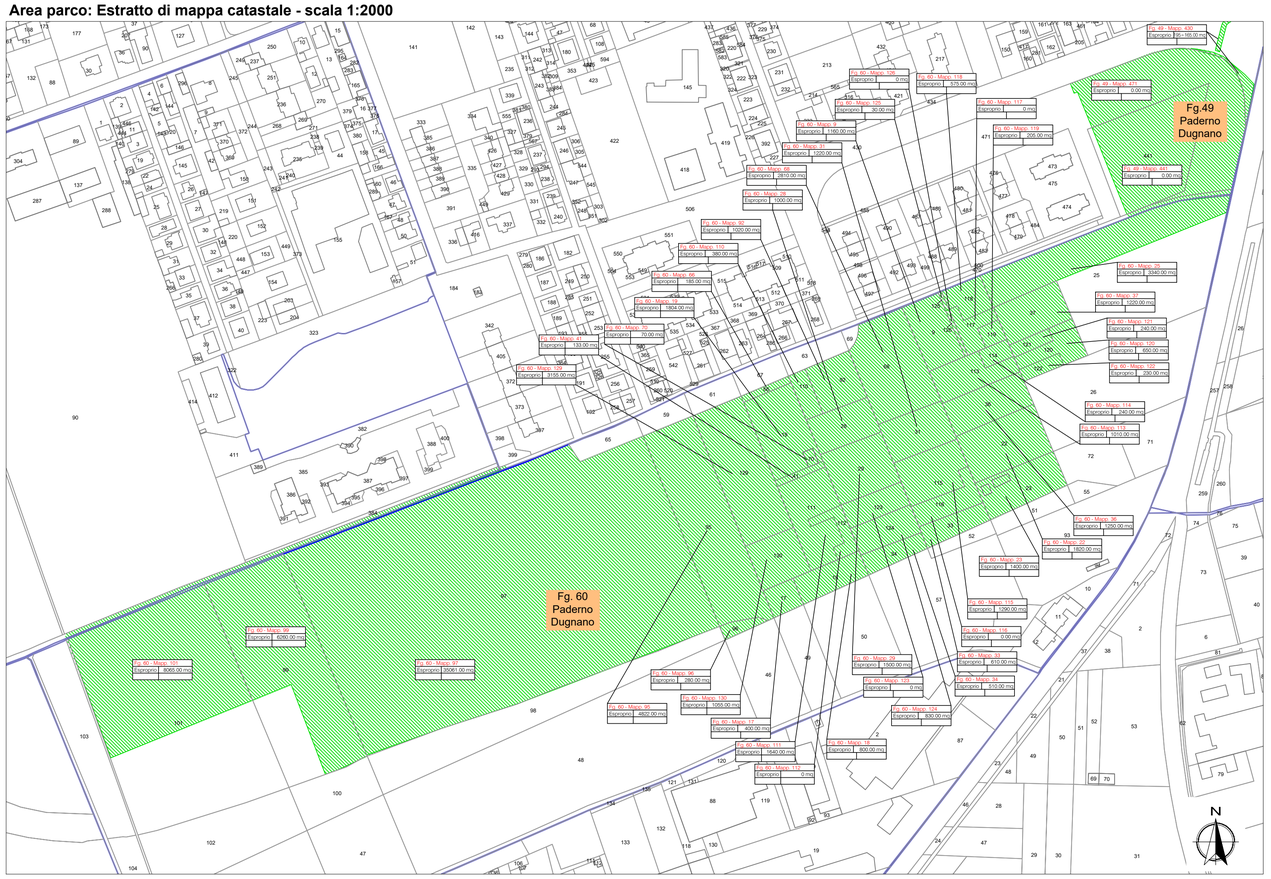

Legenda:

confine foglio catastale

area di Esproprio permanente

COMUNE DI PADERNO DUGNANO
ATO Città Metropolitana Milano

PROGETTO DEFINITIVO
PARCO DELL'ACQUA

PIANO PARTICELLARE

Rev	Data	Elaborato	Progettato	Autorizzato	Descrizione
B	13/07/2026	Degradi	ing. Callerio	ing. Chiuch	Aggiornamento mappali e aree con nuove numerazioni post frazionamenti
A	22/04/2026	geom. Garetti	ing. Callerio	ing. Chiuch	Prima emissione

FILE

Ambito	Anno	Numero Commessa	Fase	Categoria	Disciplina	Tavola N°	Rev.	Tipo Elaborato
G	26	9315	PE	T	GEN	047	B	CAT

Elaborato realizzato da: Ufficio Supporto Progetti
supporto.progetti@gruppocap.it
Progettazione realizzata da: Area Progettazione e Realizzazione

CAP Holding spa - Via Rimini, 38 - 20142 Milano (MI)
Tel. 02 825021 - info@gruppocap.it - PEC:capholding@legalmail.it

Scala 1: 2000

Disciplina GEN — Tavola N° 047

Questo disegno è di nostra proprietà esclusiva ed è posto sotto tutela della legge, ne è proibita la riproduzione anche parziale e la cessione a terzi senza nostra autorizzazione scritta.

CAP ACQUA CHE GENERA FUTURO