INQUADRAMENTO 1

SCALA 1:200

Tabella di punti opere idrauliche

Punto #	Est	Nord
1	514278.5485	5045753.9289
2	514290.0416	5045758.4490
3	514293.2441	5045750.3061
4	514283.8449	5045746.6095
5	514282.8384	5045749.1687
6	514280.7445	5045748.3452
7	514293.3651	5045742.3483
8	514293.9273	5045740.9186
9	514294.5868	5045738.1007
10	514291.2530	5045736.7896
11	514289.6426	5045740.8843
12	514341.5667	5045752.3434
13	514344.9005	5045753.6546
14	514346.5109	5045749.5599
15	514342.7884	5045748.0959
16	514342.2261	5045749.5256
17	514346.1674	5045745.6541
18	514281.2477	5045738.5498
19	514288.5996	5045741.4412
20	514290.5760	5045736.4158
21	514283.2241	5045733.5244
22	514274.9911	5045740.3873
23	514278.7135	5045741.8513
24	514281.7513	5045734.1272
25	514278.0289	5045732.6632
26	514340.2795	5045748.2822
27	514296.3563	5045738.0222
28	514259.9480	5045723.7037
29	514223.3929	5045709.3272
30	514183.1495	5045693.5096

Tabella di punti opere idrauliche

Punto #	Est	Nord
31	514235.5843	5045723.4634
32	514210.1860	5045713.4525
33	514184.4683	5045703.4374
34	514178.7261	5045705.1587
35	514186.2316	5045685.6955
36	514195.4052	5045662.4394
37	514201.4965	5045646.9974
38	514183.1657	5045639.7676
39	514145.9610	5045625.0908
40	514128.9245	5045618.3706
41	514110.3197	5045611.0317
42	514074.2263	5045596.7943
43	514050.2700	5045605.1892
44	514041.0983	5045628.4461
45	514135.2271	5045688.0511
46	514088.3171	5045669.5905
47	514041.3638	5045651.0924
48	514024.1217	5045648.3166
49	514022.6830	5045653.1536
50	514143.8898	5045685.1181
51	514145.5516	5045684.1754
52	514147.1005	5045676.9785
53	514148.2169	5045677.4189
54	514151.6690	5045665.3971
55	514152.7854	5045665.8374
56	514156.2720	5045653.6678
57	514157.4089	5045654.1163
58	514160.8430	5045642.1399
59	514161.9593	5045642.5803
60	514113.6596	5045657.0687

Tabella di punti opere idrauliche

Punto #	Est	Nord
61	514122.8310	5045633.8041
62	514071.2490	5045656.4642
63	514072.9975	5045655.5414
64	514074.4765	5045648.2761
65	514075.6566	5045648.8003
66	514079.0276	5045636.7422
67	514080.2265	5045637.2157
68	514083.6498	5045625.0213
69	514084.8362	5045625.4892
70	514088.2002	5045613.4852
71	514089.4005	5045613.9587
72	514434.1602	5045730.2808
73	514436.2952	5045731.1364
74	514437.1508	5045729.0015
75	514435.0159	5045728.1459
76	514444.5596	5045738.0458
77	514426.0070	5045730.5213
78	514445.0519	5045736.8129
79	514426.4697	5045729.3667
80	514449.5006	5045734.7264
81	514426.1628	5045725.3732
82	514297.2304	5045702.6253
83	514315.8538	5045707.2951
84	514297.5972	5045701.1709
85	514316.2227	5045705.8411
86	514341.8013	5045759.8510
87	514342.2259	5045758.7714
88	514341.1464	5045758.3469
89	514340.7218	5045759.4264

Tabella di punti vasche

Punto #	Est	Nord
90	514373.2958	5045749.5300
91	514381.4697	5045749.7171
92	514391.4991	5045749.5988
93	514398.7203	5045749.5176
94	514405.7435	5045748.9923
95	514415.8616	5045747.8756
96	514418.3581	5045747.6410
97	514423.8371	5045745.8942
98	514427.0905	5045743.8604
99	514430.1782	5045740.8613
100	514432.6845	5045736.8208
101	514433.9174	5045732.8003
102	514434.3459	5045727.0482
103	514433.9467	5045723.8926
104	514433.3648	5045721.6090
105	514429.4599	5045715.5080
106	514421.1081	5045710.0188
107	514411.5800	5045705.9991
108	514393.1372	5045698.6419
109	514375.4519	5045692.1439
110	514357.0451	5045685.9427
111	514343.2841	5045682.9334
112	514335.5986	5045683.2777
113	514327.4883	5045685.2415
114	514321.8168	5045687.7217
115	514317.9782	5045690.0783
116	514313.8190	5045694.6937
117	514310.4428	5045700.2664
118	514308.0449	5045707.0021
119	514307.2216	5045714.3557
120	514307.6688	5045721.0197
121	514310.6044	5045729.8586
122	514316.4130	5045738.1738
123	514323.9675	5045744.1270
124	514327.6626	5045745.9730
125	514338.5030	5045747.1551
126	514356.2390	5045748.7820
127	514364.0110	5045749.2611
128	514404.0136	5045737.0810

Tabella di punti vasche

Punto #	Est	Nord
129	514407.8948	5045738.5349
130	514411.1510	5045738.7409
131	514415.0937	5045737.8256
132	514418.6943	5045735.5735
133	514421.0428	5045732.7658
134	514422.5485	5045729.1500
135	514422.9020	5045725.9122
136	514422.5163	5045723.0722
137	514421.4094	5045720.2238
138	514420.8663	5045719.3067
139	514417.7330	5045716.5305
140	514414.0408	5045714.5577
141	514409.9914	5045713.4961
142	514408.3674	5045713.3435
143	514403.1021	5045713.3540
144	514399.9257	5045713.2002
145	514396.7607	5045712.8912
146	514393.6146	5045712.4277
147	514389.6095	5045711.6066
148	514385.2300	5045710.4010
149	514379.5083	5045708.2881
150	514374.8773	5045705.7210
151	514371.5997	5045703.2042
152	514367.4979	5045698.8579
153	514363.1701	5045698.1022
154	514357.6213	5045698.7137
155	514346.9510	5045708.1294
156	514348.0659	5045723.3049
157	514351.4435	5045727.2510
158	514356.3261	5045726.9711
159	514361.8616	5045726.8125
160	514372.2963	5045727.3771
161	514388.2855	5045731.1339
162	514408.8116	5045744.0380
163	514404.7162	5045743.6806
164	514387.3392	5045741.4397
165	514373.5182	5045737.9702
166	514365.5273	5045735.4042
167	514357.5699	5045732.3621

Tabella di punti vasche

Punto #	Est	Nord
168	514355.6625	5045731.8104
169	514357.9178	5045730.3944
170	514365.1823	5045730.9472
171	514376.9156	5045732.7665
172	514387.0378	5045735.2913
173	514400.9944	5045740.3402
174	514405.4403	5045742.3633
175	514358.0669	5045746.7587
176	514349.2970	5045744.0701
177	514347.0129	5045743.2267
178	514344.4465	5045742.2115
179	514341.0072	5045740.7206
180	514336.7579	5045738.6705
181	514329.7942	5045734.7737
182	514328.5906	5045734.0249
183	514323.2947	5045729.5306
184	514319.0642	5045722.7482
185	514317.2215	5045713.4729
186	514319.7833	5045702.6212
187	514323.9044	5045696.7500
188	514330.2923	5045691.9445
189	514337.6215	5045689.5180
190	514345.3419	5045689.5166
191	514353.2208	5045691.7781
192	514360.3168	5045694.7655
193	514358.5677	5045694.6829
194	514341.4937	5045705.9807
195	514340.0171	5045713.2335
196	514347.2403	5045727.9241
197	514353.4079	5045730.2661
198	514443.9791	5045746.7308
199	514444.7177	5045759.8091
200	514452.2496	5045768.3006
201	514457.3939	5045771.2746
202	514460.9323	5045772.2238
203	514462.1599	5045772.1163
204	514466.3506	5045769.6953
205	514470.2025	5045760.5472
206	514470.8203	5045755.9217

Tabella di punti vasche

Punto #	Est	Nord
207	514470.0873	5045742.9424
208	514465.3177	5045736.7412
209	514457.9376	5045734.1456
210	514448.3589	5045736.5413
211	514441.7294	5045743.8584
212	514458.8039	5045783.8681
213	514466.0808	5045781.7851
214	514472.6032	5045777.3120
215	514477.4340	5045770.5949
216	514480.1692	5045761.6828
217	514480.8612	5045752.6266
218	514479.3171	5045742.4530
219	514475.3999	5045733.4502
220	514469.6874	5045727.5163
221	514462.2134	5045723.9717
222	514452.1253	5045724.4924
223	514444.4054	5045727.9677
224	514435.2929	5045738.9426
225	514432.6698	5045746.4979
226	514431.5783	5045757.7212
227	514432.3456	5045763.5785
228	514435.5962	5045770.1233
229	514440.6513	5045775.9828
230	514444.8713	5045778.9934
231	514448.9108	5045780.8741
232	514452.7683	5045782.3656
233	514269.4318	5045706.1486
234	514277.5568	5045707.8520
235	514287.0464	5045708.6393
236	514290.9662	5045707.7442
237	514294.8036	5045704.2326
238	514296.1838	5045699.3000
239	514295.3849	5045694.4439
240	514292.5686	5045688.2021
241	514290.0869	5045684.2731
242	514285.4821	5045678.7617
243	514280.3386	5045673.5881
244	514273.7592	5045668.2429
245	514265.0966	5045662.6179

Tabella di punti vasche

Punto #	Est	Nord
246	514256.7690	5045658.4795
247	514250.2193	5045655.9518
248	514245.0265	5045654.4994
249	514238.9278	5045653.4555
250	514232.2928	5045653.4555
251	514227.2671	5045654.7815
252	514223.6724	5045657.7923
253	514222.4830	5045663.0247
254	514223.8164	5045668.4253
255	514227.3821	5045675.3975
256	514229.7194	5045678.7045
257	514230.4781	5045677.2278
258	514233.2206	5045678.4437
259	514234.9566	5045679.5046
260	514238.1016	5045681.4267
261	514246.5225	5045687.9577
262	514254.9435	5045694.4887
263	514265.0132	5045701.7299
264	514264.4470	5045712.4780
265	514273.9711	5045715.1807
266	514281.0332	5045716.0065
267	514288.4046	5045715.8074
268	514292.9733	5045714.5722
269	514297.3217	5045712.2028
270	514300.5582	5045709.1822
271	514303.5144	5045701.7901
272	514303.3558	5045696.2521
273	514301.8723	5045690.2436
274	514298.9253	5045684.2008
275	514295.0381	5045679.1625
276	514290.9383	5045675.7475
277	514285.3018	5045669.9958
278	514277.8208	5045663.7949
279	514269.9229	5045658.5138
280	514259.7849	5045653.2366
281	514251.0251	5045649.8599
282	514242.8349	5045647.9332
283	514234.7014	5045647.2253
284	514229.7843	5045647.7399

Tabella di punti vasche

Punto #	Est	Nord
285	514225.8412	5045648.0129
286	514222.6590	5045649.1157
287	514218.9685	5045651.7457
288	514215.9291	5045656.2909
289	514214.9115	5045660.6569
290	514215.1487	5045665.6686
291	514216.7245	5045671.5888
292	514218.8461	5045676.2576
293	514222.4351	5045681.9369
294	514227.7111	5045688.3491
295	514233.6033	5045694.2613
296	514239.3530	5045698.8797
297	514246.7508	5045703.9190
298	514252.7951	5045707.3976
299	514257.4043	5045709.6780
300	514145.4252	5045686.4226
301	514179.2330	5045699.7584
302	514199.8920	5045647.3858
303	514166.0842	5045634.0499
304	514109.1658	5045672.1196
305	514142.8291	5045685.2372
306	514163.5726	5045633.0591
307	514129.8247	5045619.7469
308	514072.9063	5045657.8167
309	514106.6541	5045671.1289
310	514127.3131	5045618.7562
311	514093.5653	5045605.4440
312	514036.6268	5045643.5058
313	514070.3946	5045656.8259
314	514091.0536	5045604.4532
315	514057.2858	5045591.1331
316	514032.9298	5045645.1112
317	514180.8384	5045703.4554
318	514203.5890	5045645.7804
319	514052.8897	5045586.3353
320	514047.7504	5045599.3638
321	514050.5432	5045600.4596

KEY-PLAN 1:5'000

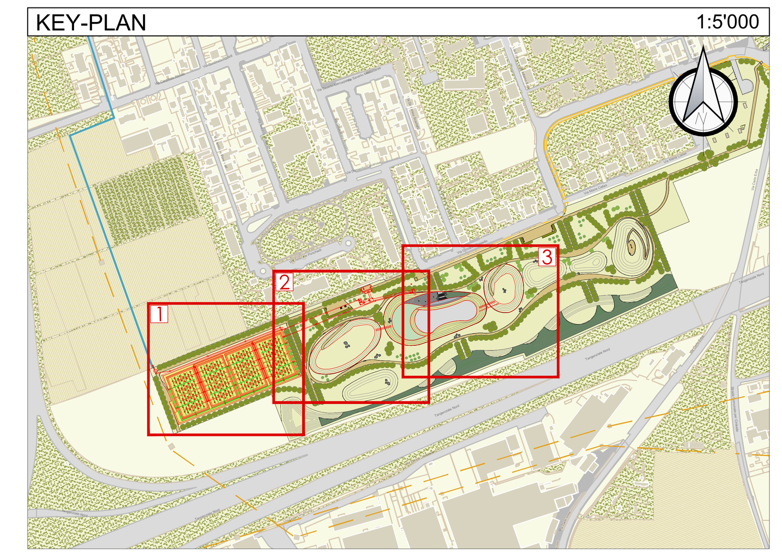

COMUNE DI PADERNO DUGNANO (MI)
ATO Città Metropolitana Milano

PROGETTO ESECUTIVO

PARCO DELL'ACQUA

PLANIMETRIE TRACCIAMENTI OPERE IDRAULICHE 1/3

Rev	Data	Elaborato	Progettato	Autorizzato	Descrizione
B	Aprile 2026	J+S	Ing. M. Callerio	Ing. D. Chiuch	Revisione
A	Marzo 2026	J+S	Ing. M. Callerio	Ing. D. Chiuch	Prima emissione

PROGETTAZIONE ESTERNA
J+S SpA
Via dei Mestieri 13
20863 - Concorezzo (MB)
Tel. 039/6886381
E-mail info@jpius.it

STUDIO ESTERNO

J+S

Riferimenti Progetto — Anno — Tavola N° — Rev.

Scala 1:200

Tavola N° GEN-049-B-PLA

FILE

Ambito	Anno		Numero Commessa		Fase		Categoria		Disciplina		Tavola N°	Rev.		Tipo Elaborato
G	26	-	9315	-	PE	-	T	-	GEN	-	049	B	-	PLA

COMMITTENTE
CAP HOLDING S.p.A
Via Rimini, 38
20142 MILANO (MI)
Tel. 02 825021 - www.gruppocap.it
info@gruppocap.it - PEC:capholding@legalmail.it

AUTORIZZATO

Disciplina GEN — Tavola N° 049

CAP ACQUA CHE GENERA FUTURO

Questo disegno è di nostra proprietà esclusiva ed è posto sotto tutela della legge, ne è proibita la riproduzione anche parziale e la cessione a terzi senza nostra autorizzazione scritta.