
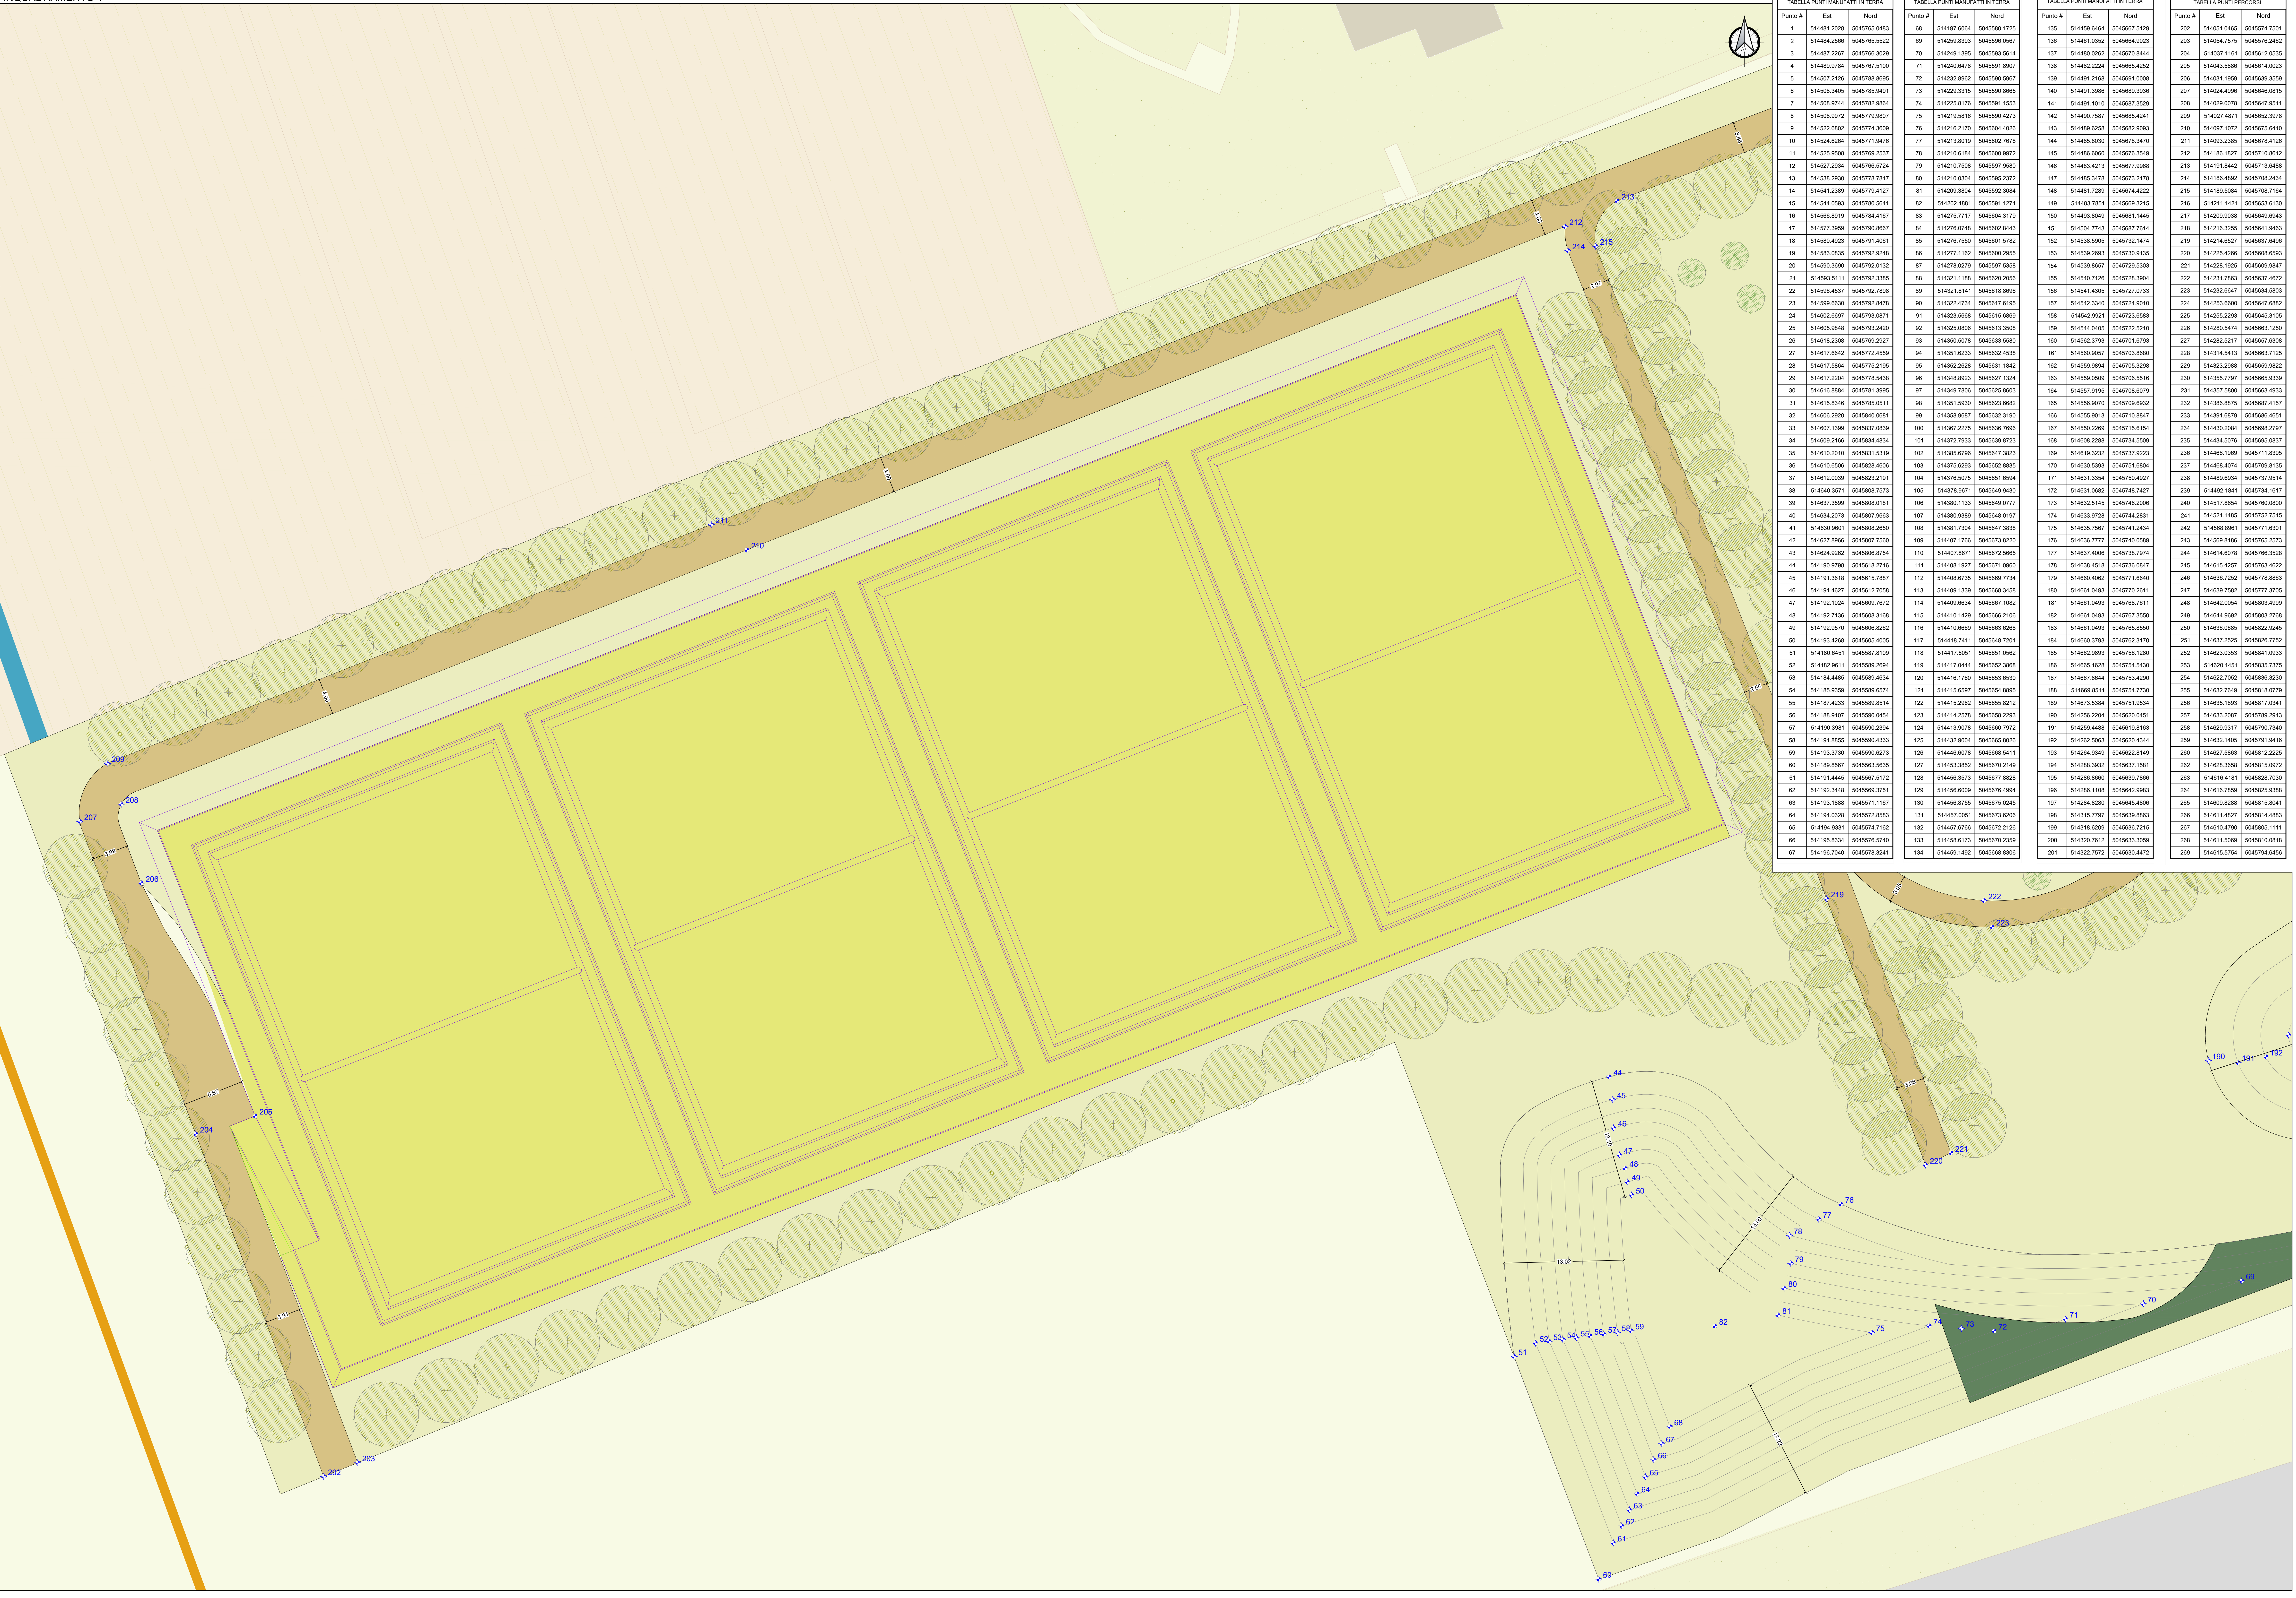


TABELLA PUNTI MANUFATTI IN TERRA			TABELLA PUNTI MANUFATTI IN TERRA			TABELLA PUNTI MANUFATTI IN TERRA			TABELLA PUNTI PERCORSI		
Punto #	Est	Nord	Punto #	Est	Nord	Punto #	Est	Nord	Punto #	Est	Nord
1	514481.2028	5045785.5483	68	514187.0584	5045686.1725	135	514459.4654	5045697.5129	202	514651.1485	5045674.7501
2	514484.2566	5045785.5522	69	514259.8303	5045596.0967	136	514461.0332	5045684.9023	203	514654.7575	5045676.2462
3	514487.2267	5045786.3009	70	514246.1395	5045593.5614	137	514480.0262	5045670.8444	204	514637.1161	5045612.0536
4	514489.9784	5045787.5100	71	514240.6478	5045591.8907	138	514482.2224	5045665.4252	205	514643.9886	5045614.0023
5	514507.2126	5045788.8695	72	514232.8962	5045590.5967	139	514491.2168	5045661.0008	206	514631.1959	5045639.3559
6	514508.3405	5045785.8491	73	514229.3315	5045590.8665	140	514491.3986	5045689.3636	207	514624.4986	5045646.0615
7	514508.9744	5045782.9864	74	514225.8176	5045591.1553	141	514491.1010	5045687.3529	208	514629.0078	5045647.9511
8	514508.9972	5045779.9807	75	514219.5816	5045590.4273	142	514490.7587	5045685.4241	209	514627.4871	5045652.3678
9	514522.8802	5045774.3009	76	514216.2170	5045604.4026	143	514489.6258	5045682.9093	210	514697.1072	5045675.6410
10	514524.6204	5045771.9476	77	514213.8019	5045602.7678	144	514485.8030	5045676.3470	211	514693.2385	5045678.4126
11	514525.9508	5045769.2537	78	514210.6184	5045600.9972	145	514486.6060	5045676.3549	212	514186.1827	5045710.8612
12	514527.2534	5045766.5724	79	514207.1508	5045597.9980	146	514482.9213	5045677.9983	213	514197.8442	5045713.6486
13	514538.3930	5045776.7817	80	514216.0304	5045596.2372	147	514486.3478	5045677.2178	214	514196.4892	5045708.2434
14	514541.2369	5045779.4127	81	514209.3804	5045592.3084	148	514481.7289	5045674.4222	215	514189.5084	5045708.7164
15	514544.0593	5045780.5841	82	514202.4881	5045591.1274	149	514483.7851	5045689.3215	216	514211.1421	5045663.6130
16	514568.8919	5045784.4167	83	514276.7717	5045604.3179	150	514493.8049	5045681.1445	217	514209.9038	5045649.6943
17	514577.3959	5045790.8667	84	514276.0748	5045602.8443	151	514504.7743	5045687.7614	218	514216.3255	5045641.9463
18	514580.4923	5045791.4061	85	514276.7550	5045601.5762	152	514538.5905	5045732.1474	219	514214.6527	5045637.6496
19	514583.0836	5045792.6248	86	514277.1162	5045600.2955	153	514539.2693	5045730.9135	220	514225.4266	5045668.6693
20	514590.3690	5045792.6132	87	514278.0279	5045597.5356	154	514539.8657	5045729.5303	221	514228.1925	5045659.8647
21	514593.5111	5045792.3385	88	514321.1188	5045620.2056	155	514540.7126	5045728.3904	222	514231.7863	5045637.4672
22	514596.4537	5045792.7998	89	514321.6141	5045618.8696	156	514541.4305	5045727.0733	223	514232.6647	5045634.5803
23	514599.6630	5045792.8478	90	514322.4734	5046167.6195	157	514542.3340	5045724.0010	224	514233.8000	5045647.6882
24	514602.6997	5045793.0971	91	514323.9668	5045915.8699	158	514542.9621	5045723.6953	225	514235.2390	5045645.3103
25	514605.9849	5045793.3420	92	514326.0806	5045613.3936	159	514544.0405	5045722.5210	226	514280.5474	5045663.1250
26	514618.2308	5045799.2027	93	514350.5078	5045633.5580	160	514562.3793	5045701.6793	227	514282.5217	5045667.6398
27	514617.6642	5045772.4599	94	514351.6233	5045632.4538	161	514560.9007	5045703.8680	228	514314.5413	5045663.7125
28	514617.5864	5045775.2195	95	514352.2628	5045631.1842	162	514559.9894	5045705.3298	229	514323.2988	5045669.9822
29	514617.2204	5045778.5438	96	514348.8923	5045627.1324	163	514559.0509	5045706.5516	230	514355.7767	5045665.9338
30	514618.8884	5045781.3995	97	514349.7806	5045626.8603	164	514557.9195	5045708.6079	231	514357.5800	5045663.4933
31	514618.8346	5045785.0511	98	514351.5930	5045623.6682	165	514556.9070	5045709.6932	232	514386.8875	5045687.4157
32	514608.2920	5045840.0591	99	514358.9087	5045632.3190	166	514555.9013	5045710.6847	233	514391.6879	5045686.4651
33	514607.1399	5045837.0839	100	514367.2275	5045636.7696	167	514550.2269	5045715.6154	234	514430.2084	5045698.2787
34	514609.2168	5045834.4834	101	514372.7933	5045639.8723	168	514608.2288	5045734.5509	235	514434.5076	5045695.0837
35	514610.2010	5045831.5319	102	514385.6796	5045647.3823	169	514619.3232	5045737.6223	236	514606.1969	5045711.8395
36	514610.6209	5045828.4906	103	514378.6259	5045652.8036	170	514630.3293	5045751.6864	237	514606.4374	5045709.8195
37	514613.0039	5045823.2191	104	514376.6076	5045651.6994	171	514631.3554	5045750.4007	238	514609.8034	5045737.9514
38	514640.3571	5045808.7573	105	514378.9671	5045649.9430	172	514631.0682	5045745.7427	239	514602.1841	5045734.1617
39	514637.3599	5045808.0181	106	514380.1133	5045646.0777	173	514632.5145	5045746.2086	240	514517.8694	5045760.0800
40	514634.2073	5045807.9693	107	514380.9389	5045646.0197	174	514633.9728	5045744.2831	241	514521.1485	5045752.7515
41	514630.8601	5045806.2650	108	514381.7304	5045647.3638	175	514635.7567	5045741.2434	242	514566.8961	5045771.6301
42	514627.8968	5045807.7560	109	514407.1766	5045673.8220	176	514636.7777	5045740.0589	243	514569.8186	5045765.2573
43	514624.9262	5045806.8754	110	514407.8671	5045672.5665	177	514637.4006	5045738.7874	244	514614.6078	5045766.3528
44	514190.9798	5045618.2716	111	514408.1927	5045671.0960	178	514638.4518	5045736.0847	245	514615.4257	5045763.4622
45	514191.3618	5045615.7887	112	514408.6735	5045669.7734	179	514660.4062	5045771.6640	246	514636.7252	5045763.8663
46	514191.4627	5045612.7058	113	514409.1339	5045668.3458	180	514661.0403	5045770.2611	247	514639.7562	5045777.3705
47	514192.1024	5045609.7672	114	514409.0634	5045667.1082	181	514661.0403	5045768.7611	248	514642.0054	5045803.4999
48	514192.7139	5045608.3198	115	514416.1429	5045666.2106	182	514661.0403	5045767.3593	249	514644.8992	5045803.2768
49	514190.9670	5045606.8282	116	514410.6969	5045662.6286	183	514661.0403	5045765.8550	250	514659.0885	5045822.5045
50	514193.4268	5045605.4005	117	514418.7411	5045646.7201	184	514660.3793	5045762.3170	251	514637.2525	5045826.7752
51	514180.6451	5045587.8109	118	514417.6501	5045651.0562	185	514662.8983	5045756.1280	252	514623.0303	5045841.0933
52	514182.9811	5045589.2694	119	514417.0444	5045652.3868	186	514665.1628	5045754.5430	253	514620.1451	5045835.7375
53	514184.4485	5045589.4834	120	514416.1760	5045653.6530	187	514667.8644	5045753.4290	254	514622.7052	5045838.3230
54	514185.9359	5045589.6574	121	514415.6597	5045654.8895	188	514669.8511	5045754.7730	255	514632.7649	5045818.0779
55	514187.4233	5045589.8514	122	514415.2962	5045655.8212	189	514673.5384	5045751.9534	256	514635.1893	5045817.0341
56	514188.9107	5045590.0454	123	514414.2578	5045656.2293	190	514256.2204	5045620.0451	257	514633.2087	5045789.2943
57	514190.3981	5045590.2304	124	514413.9078	5045660.7972	191	514259.4488	5045619.8163	258	514629.9317	5045790.7340
58	514191.8855	5045590.4333	125	514432.9004	5045665.8026	192	514262.5063	5045620.4344	259	514632.1405	5045791.9416
59	514193.3750	5045590.6273	126	514446.6078	5045668.5411	193	514264.9349	5045622.6149	260	514627.5863	5045812.2225
60	514189.8567	5045593.5935	127	514463.3652	5045670.2140	194	514268.3632	5045627.1591	261	514638.3658	5045815.0972
61	514191.4445	5045597.5172	128	514466.3573	5045677.8826	195	514268.8660	5045630.7886	262	514616.1161	5045828.7030
62	514192.3444	5045599.3761	129	514456.6009	5045676.4994	196	514296.1108	5045642.5983	264	514616.7899	5045825.9388
63	514193.1888	5045571.1167	130	514456.8735	5045670.0245	197	514284.8280	5045645.4806	265	514609.8288	5045815.8041
64	514194.0339	5045572.8583	131	514457.0051	5045673.6206	198	514315.7797	5045639.8883	266	514611.4827	5045814.4883
65	514194.9331	5045574.7162	132	514457.6766	5045672.2126	199	514318.6209	5045636.7215	267	514610.4790	5045805.1111
66	514195.8334	5045576.5740	133	514458.6173	5045670.2359	200	514320.7612	5045633.3059	268	514611.5069	5045810.0818
67	514196.7040	5045578.3241	134	514459.1492	5045666.8306	201	514322.7572	5045630.4472	269	514615.5764	5045794.6456

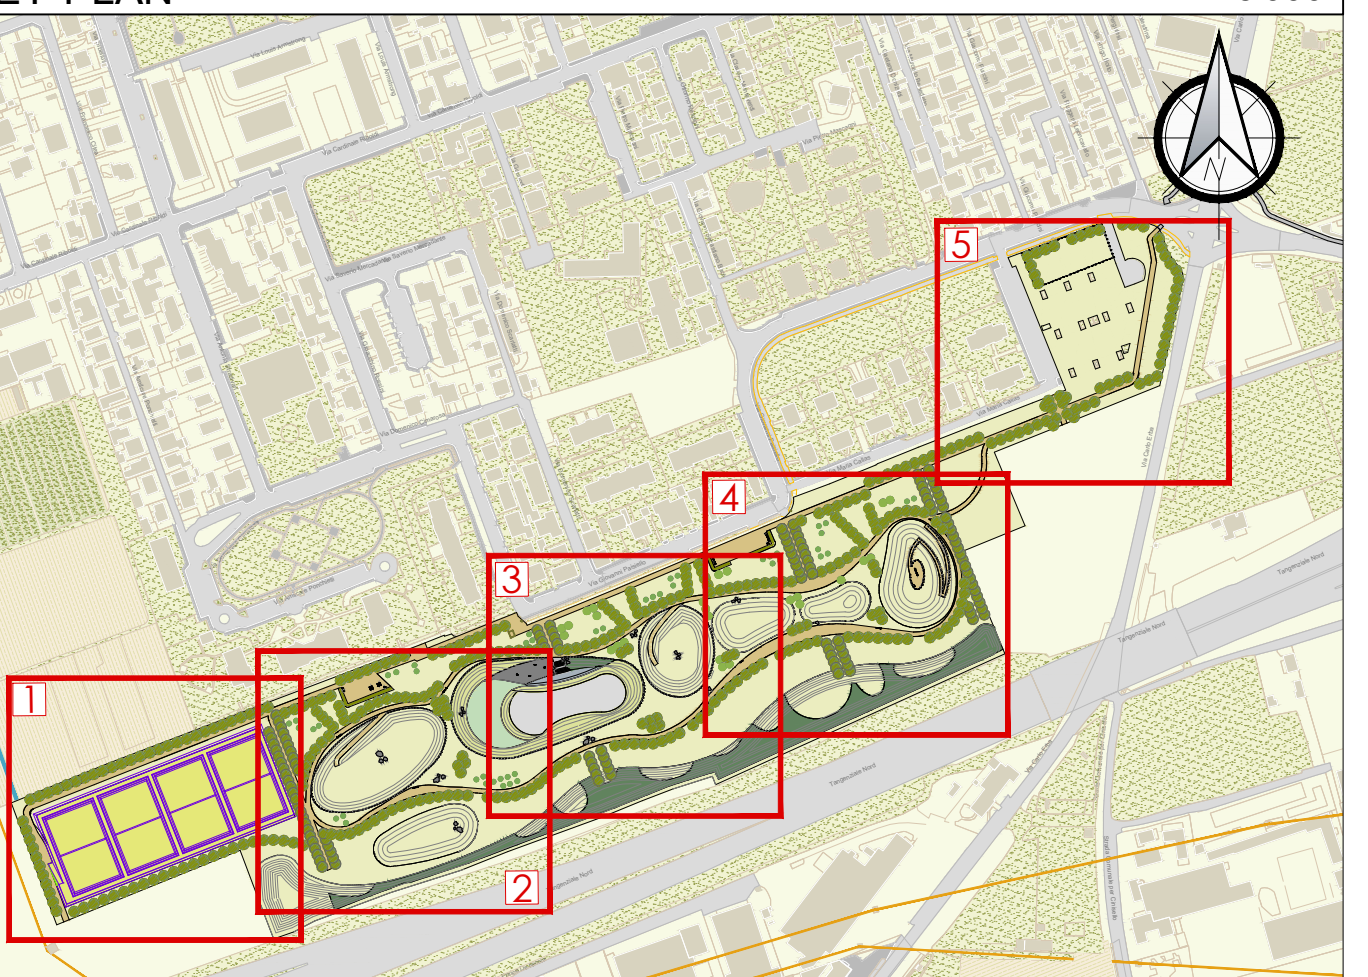

COMUNE DI PADERNO DUGNANO (MI)
ATO Città Metropolitana Milano
PROGETTO ESECUTIVO
PARCO DELL'ACQUA
PLANIMETRIE TRACCIAMENTI OPERE PAESAGGISTICHE 1/5

2026	J+S	Ing. M. Callegari	Ing. D. Chiochi	Recupero commenti validazione			
2026	J+S	Ing. M. Callegari	Ing. D. Chiochi	Revisione			
2026	J+S	Ing. M. Callegari	Ing. D. Chiochi	Prima emissione			
	Elaborato	Progettato	AUTORIZZATO		Descrizione		
J+S SpA Via dei Mestieri 13 20863 - Concorezzo (MB) 0362860401 E-Mail info@j+s.it			 J+S				
Riferimenti Progetto		Anno	Tavola N°	Rev.	Scala		
FILE							
				1:2000			
				GEN-052-C-PLA			
Anno	Numero Commessa	Fase	Categoria	Disciplina	Tavola N°	Rev.	Titolo Elaborato
26	9315	PE	T	GEN	052	C	PLA
P HOLDING S.p.A Rimini, 38 42 MILANO (MI)			AUTORIZZATO		Disciplina GEN Tavola N° 052		
8252021 - www.gruppogef.it gruppo@j+s.it - PEC capital@regainval.it							
Informativa ai sensi del D.Lgs. 30/06/2008 n. 116 (art. 13) e del D.Lgs. 196/2007 (art. 13) e del D.Lgs. 196/2007 (art. 13)							