INQUADRAMENTO 2

SCALA 1:200

TABELLA PUNTI MANUFATTI IN TERRA		
Punto #	Est	Nord
1	514481.2028	5045765.0483
2	514484.2566	5045765.5522
3	514487.2267	5045766.3029
4	514489.9784	5045767.5100
5	514507.2126	5045788.8695
6	514508.3405	5045785.9491
7	514508.9744	5045782.9864
8	514508.9972	5045779.9807
9	514522.6802	5045774.3609
10	514524.6264	5045771.9476
11	514525.9508	5045769.2537
12	514527.2934	5045766.5724
13	514538.2930	5045778.7817
14	514541.2389	5045779.4127
15	514544.0593	5045780.5641
16	514566.8919	5045784.4167
17	514577.3959	5045790.8667
18	514580.4923	5045791.4061
19	514583.0835	5045792.9248
20	514590.3690	5045792.0132
21	514593.5111	5045792.3385
22	514596.4537	5045792.7898
23	514599.6630	5045792.8478
24	514602.6697	5045793.0871
25	514605.9848	5045793.2420
26	514618.2308	5045769.2927
27	514617.6642	5045772.4559
28	514617.5864	5045775.2195
29	514617.2204	5045778.5438
30	514616.8884	5045781.3995
31	514615.8346	5045785.0511
32	514606.2920	5045840.0681
33	514607.1399	5045837.0839
34	514609.2166	5045834.4834
35	514610.2010	5045831.5319
36	514610.6506	5045828.4606
37	514612.0039	5045823.2191
38	514640.3571	5045808.7573
39	514637.3599	5045808.0181
40	514634.2073	5045807.9663
41	514630.9601	5045808.2650
42	514627.8966	5045807.7560
43	514624.9262	5045806.8754
44	514190.9798	5045618.2716
45	514191.3618	5045615.7887
46	514191.4627	5045612.7058
47	514192.1024	5045609.7672
48	514192.7136	5045608.3168
49	514192.9570	5045606.8262
50	514193.4268	5045605.4005
51	514180.6451	5045587.8109
52	514182.9611	5045589.2694
53	514184.4485	5045589.4634
54	514185.9359	5045589.6574
55	514187.4233	5045589.8514
56	514188.9107	5045590.0454
57	514190.3981	5045590.2394
58	514191.8855	5045590.4333
59	514193.3730	5045590.6273
60	514189.8567	5045563.5635
61	514191.4445	5045567.5172
62	514192.3448	5045569.3751
63	514193.1888	5045571.1167
64	514194.0328	5045572.8583
65	514194.9331	5045574.7162
66	514195.8334	5045576.5740
67	514196.7040	5045578.3241

TABELLA PUNTI MANUFATTI IN TERRA		
Punto #	Est	Nord
68	514197.6064	5045580.1725
69	514259.8393	5045596.0567
70	514249.1395	5045593.5614
71	514240.6478	5045591.8907
72	514232.8962	5045590.5967
73	514229.3315	5045590.8665
74	514225.8176	5045591.1553
75	514219.5816	5045590.4273
76	514216.2170	5045604.4026
77	514213.8019	5045602.7678
78	514210.6184	5045600.9972
79	514210.7508	5045597.9580
80	514210.0304	5045595.2372
81	514209.3804	5045592.3084
82	514202.4881	5045591.1274
83	514275.7717	5045604.3179
84	514276.0748	5045602.8443
85	514276.7550	5045601.5782
86	514277.1162	5045600.2955
87	514278.0279	5045597.5358
88	514321.1188	5045620.2056
89	514321.8141	5045618.8696
90	514322.4734	5045617.6195
91	514323.5668	5045615.6869
92	514325.0806	5045613.3508
93	514350.5078	5045633.5580
94	514351.6233	5045632.4538
95	514352.2628	5045631.1842
96	514348.8923	5045627.1324
97	514349.7806	5045625.8603
98	514351.5930	5045623.6682
99	514358.9687	5045632.3190
100	514367.2275	5045636.7696
101	514372.7933	5045639.8723
102	514385.6796	5045647.3823
103	514375.6293	5045652.8835
104	514376.5075	5045651.6594
105	514378.9671	5045649.9430
106	514380.1133	5045649.0777
107	514380.9389	5045648.0197
108	514381.7304	5045647.3838
109	514407.1766	5045673.8220
110	514407.8671	5045672.5665
111	514408.1927	5045671.0960
112	514408.6735	5045669.7734
113	514409.1339	5045668.3458
114	514409.6634	5045667.1082
115	514410.1429	5045666.2106
116	514410.6669	5045663.6268
117	514418.7411	5045648.7201
118	514417.5051	5045651.0562
119	514417.0444	5045652.3868
120	514416.1760	5045653.6530
121	514415.6597	5045654.8895
122	514415.2962	5045655.8212
123	514414.2578	5045658.2293
124	514413.9078	5045660.7972
125	514432.9004	5045665.8026
126	514446.6078	5045668.5411
127	514453.3852	5045670.2149
128	514456.3573	5045677.8828
129	514456.6009	5045676.4994
130	514456.8755	5045675.0245
131	514457.0051	5045673.6206
132	514457.6766	5045672.2126
133	514458.6173	5045670.2359
134	514459.1492	5045668.8306

TABELLA PUNTI MANUFATTI IN TERRA		
Punto #	Est	Nord
135	514459.6464	5045667.5129
136	514461.0352	5045664.9023
137	514480.0262	5045670.8444
138	514482.2224	5045665.4252
139	514491.2168	5045691.0008
140	514491.3986	5045689.3936
141	514491.1010	5045687.3529
142	514490.7587	5045685.4241
143	514489.6258	5045682.9093
144	514485.8030	5045678.3470
145	514486.6060	5045676.3549
146	514483.4213	5045677.9968
147	514485.3478	5045673.2178
148	514481.7289	5045674.4222
149	514483.7851	5045669.3215
150	514493.8049	5045681.1445
151	514504.7743	5045687.7614
152	514538.5905	5045732.1474
153	514539.2693	5045730.9135
154	514539.8657	5045729.5303
155	514540.7126	5045728.3904
156	514541.4305	5045727.0733
157	514542.3340	5045724.9010
158	514542.9921	5045723.6583
159	514544.0405	5045722.5210
160	514562.3793	5045701.6793
161	514560.9057	5045703.8680
162	514559.9894	5045705.3298
163	514559.0509	5045706.5516
164	514557.9195	5045708.6079
165	514556.9070	5045709.6932
166	514555.9013	5045710.8847
167	514550.2269	5045715.6154
168	514608.2288	5045734.5509
169	514619.3232	5045737.9223
170	514630.5393	5045751.6804
171	514631.3354	5045750.4927
172	514631.0682	5045748.7427
173	514632.5145	5045746.2006
174	514633.9728	5045744.2831
175	514635.7567	5045741.2434
176	514636.7777	5045740.0589
177	514637.4006	5045738.7974
178	514638.4518	5045736.0847
179	514660.4062	5045771.6640
180	514661.0493	5045770.2611
181	514661.0493	5045768.7611
182	514661.0493	5045767.3550
183	514661.0493	5045765.8550
184	514660.3793	5045762.3170
185	514662.9893	5045756.1280
186	514665.1628	5045754.5430
187	514667.8644	5045753.4290
188	514669.8511	5045754.7730
189	514673.5384	5045751.9534
190	514256.2204	5045620.0451
191	514259.4488	5045619.8163
192	514262.5063	5045620.4344
193	514264.9349	5045622.8149
194	514288.3932	5045637.1581
195	514286.8660	5045639.7866
196	514286.1108	5045642.9983
197	514284.8280	5045645.4806
198	514315.7797	5045639.8863
199	514318.6209	5045636.7215
200	514320.7612	5045633.3059
201	514322.7572	5045630.4472

TABELLA PUNTI PERCORSI		
Punto #	Est	Nord
202	514051.0465	5045574.7501
203	514054.7575	5045576.2462
204	514037.1161	5045612.0535
205	514043.5886	5045614.0023
206	514031.1959	5045639.3559
207	514024.4996	5045646.0815
208	514029.0078	5045647.9511
209	514027.4871	5045652.3978
210	514097.1072	5045675.6410
211	514093.2385	5045678.4126
212	514186.1827	5045710.8612
213	514191.8442	5045713.6488
214	514186.4892	5045708.2434
215	514189.5084	5045708.7164
216	514211.1421	5045653.6130
217	514209.9038	5045649.6943
218	514216.3255	5045641.9463
219	514214.6527	5045637.6496
220	514225.4266	5045608.6593
221	514228.1925	5045609.9847
222	514231.7863	5045637.4672
223	514232.6647	5045634.5803
224	514253.6600	5045647.6882
225	514255.2293	5045645.3105
226	514280.5474	5045663.1250
227	514282.5217	5045657.6308
228	514314.5413	5045663.7125
229	514323.2988	5045659.9822
230	514355.7797	5045665.9339
231	514357.5800	5045663.4933
232	514386.8875	5045687.4157
233	514391.6879	5045686.4651
234	514430.2084	5045698.2797
235	514434.5076	5045695.0837
236	514466.1969	5045711.8395
237	514468.4074	5045709.8135
238	514489.6934	5045737.9514
239	514492.1841	5045734.1617
240	514517.8654	5045760.0800
241	514521.1485	5045752.7515
242	514568.8961	5045771.6301
243	514569.8186	5045765.2573
244	514614.6078	5045766.3528
245	514615.4257	5045763.4622
246	514636.7252	5045778.8863
247	514639.7582	5045777.3705
248	514642.0054	5045803.4999
249	514644.9692	5045803.2768
250	514636.0685	5045822.9245
251	514637.2525	5045826.7752
252	514623.0353	5045841.0933
253	514620.1451	5045835.7375
254	514622.7052	5045836.3230
255	514632.7649	5045818.0779
256	514635.1893	5045817.0341
257	514633.2087	5045789.2943
258	514629.9317	5045790.7340
259	514632.1405	5045791.9416
260	514627.5863	5045812.2225
262	514628.3658	5045815.0972
263	514616.4181	5045828.7030
264	514616.7859	5045825.9388
265	514609.8288	5045815.8041
266	514611.4827	5045814.4883
267	514610.4790	5045805.1111
268	514611.5069	5045810.0818
269	514615.5754	5045794.6456

KEY-PLAN 1:5'000

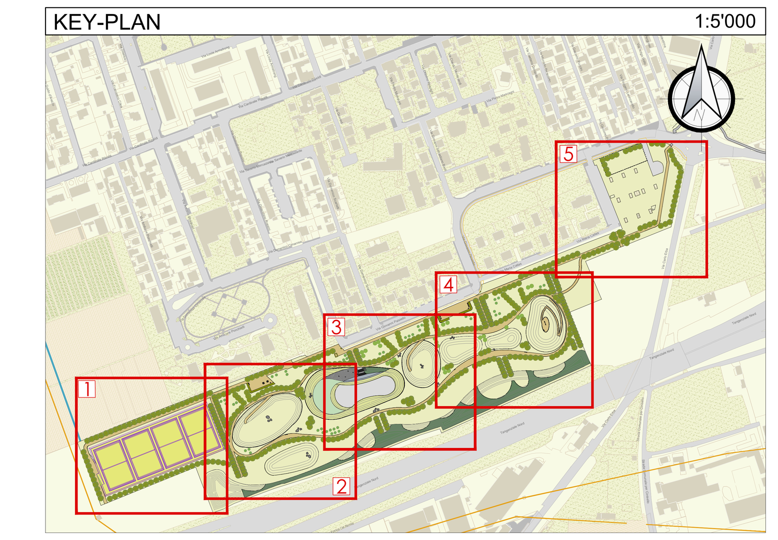

TABELLA PUNTI PERCORSI		
Punto #	Est	Nord
270	514619.7930	5045802.7077
271	514615.7035	5045813.8184
272	514234.5396	5045729.8569
273	514238.9298	5045719.0234
274	514267.3380	5045730.3103
275	514233.4076	5045733.1313
276	514258.2845	5045738.8101
277	514280.4215	5045750.7598
278	514282.9323	5045747.9253
279	514284.7717	5045747.2076
280	514293.2835	5045750.5621
281	514292.4879	5045752.7435
282	514291.3831	5045755.5384
283	514289.9657	5045759.1425
284	514278.8002	5045754.8823
285	514342.7708	5045772.2699
286	514346.6511	5045762.6564
287	514350.5500	5045779.2657
288	514357.4740	5045770.8622
289	514366.2405	5045770.7186
290	514369.1108	5045771.8383
291	514372.9021	5045752.5247
292	514376.4504	5045752.6653
293	514374.9330	5045749.5579
294	514345.6441	5045752.0412
295	514342.9260	5045748.8923
296	514324.8121	5045747.0997
297	514323.4170	5045749.8099
298	514311.9253	5045739.4802
299	514307.7698	5045739.2607
300	514296.8135	5045720.9265
301	514293.5715	5045722.4870
302	514262.2259	5045716.2418
303	514266.2627	5045714.4224
304	514259.9753	5045712.2062
305	514233.8337	5045701.5494
306	514235.8190	5045699.2862
307	514221.0015	5045684.3218
308	514215.4847	5045679.7772
309	514214.6985	5045651.1669
310	514247.5132	5045696.0869
311	514244.3786	5045697.2506
312	514230.6224	5045683.3302
313	514233.5978	5045682.4573
314	514233.2206	5045678.4437
315	514230.4781	5045677.2278
316	514409.2691	5045755.9761
317	514406.3822	5045758.1233
318	514433.3404	5045771.6650
319	514434.3850	5045776.0620
320	514453.7691	5045783.2981
321	514461.0081	5045785.6343
322	514442.5829	5045764.8943
323	514441.0800	5045768.1136
324	514440.4405	5045754.8465
325	514437.7162	5045752.6849

COMUNE DI PADERNO DUGNANO (MI)
ATO Città Metropolitana Milano

PROGETTO ESECUTIVO

PARCO DELL'ACQUA

PLANIMETRIE TRACCIAMENTI OPERE PAESAGGISTICHE 2/5

Rev	Data	Elaborato	Progettato	Autorizzato	Descrizione
C	Giugno 2026	J+S	Ing. M. Callerio	Ing. D. Chiuch	Recepimento commenti validatore
B	Aprile 2026	J+S	Ing. M. Callerio	Ing. D. Chiuch	Revisione
A	Marzo 2026	J+S	Ing. M. Callerio	Ing. D. Chiuch	Prima emissione

PROGETTAZIONE ESTERNA
J+S SpA
Via dei Mestieri 13
20863 - Concorezzo (MB)
Tel. 039/6886381
E-mail info@jpius.it
STUDIO ESTERNO
J+S

Riferimenti Progetto | Anno | Tavola N° | Rev. | Scala 1:200 | Tavola N° GEN-053-C-PLA

FILE
Ambito G - Anno 26 - Numero Commessa 9315 - Fase PE - Categoria T - Disciplina GEN - Tavola N° 053 - Rev. C - Tipo Elaborato PLA

COMMITTENTE
CAP HOLDING S.p.A
Via Rimini, 38
20142 MILANO (MI)
Tel. 02 825021 - www.gruppocap.it
info@gruppocap.it - PEC:capholding@legalmail.it

AUTORIZZATO

Disciplina GEN
Tavola N° 053

CAP ACQUA CHE GENERA FUTURO

Questo disegno è di nostra proprietà esclusiva ed è posto sotto tutela della legge, ne è proibita la riproduzione anche parziale e la cessione a terzi senza nostra autorizzazione scritta.