


# Piano Cimiteriale 2022 Comune di Paderno Dugnano - MI

## cimitero di Palazzolo

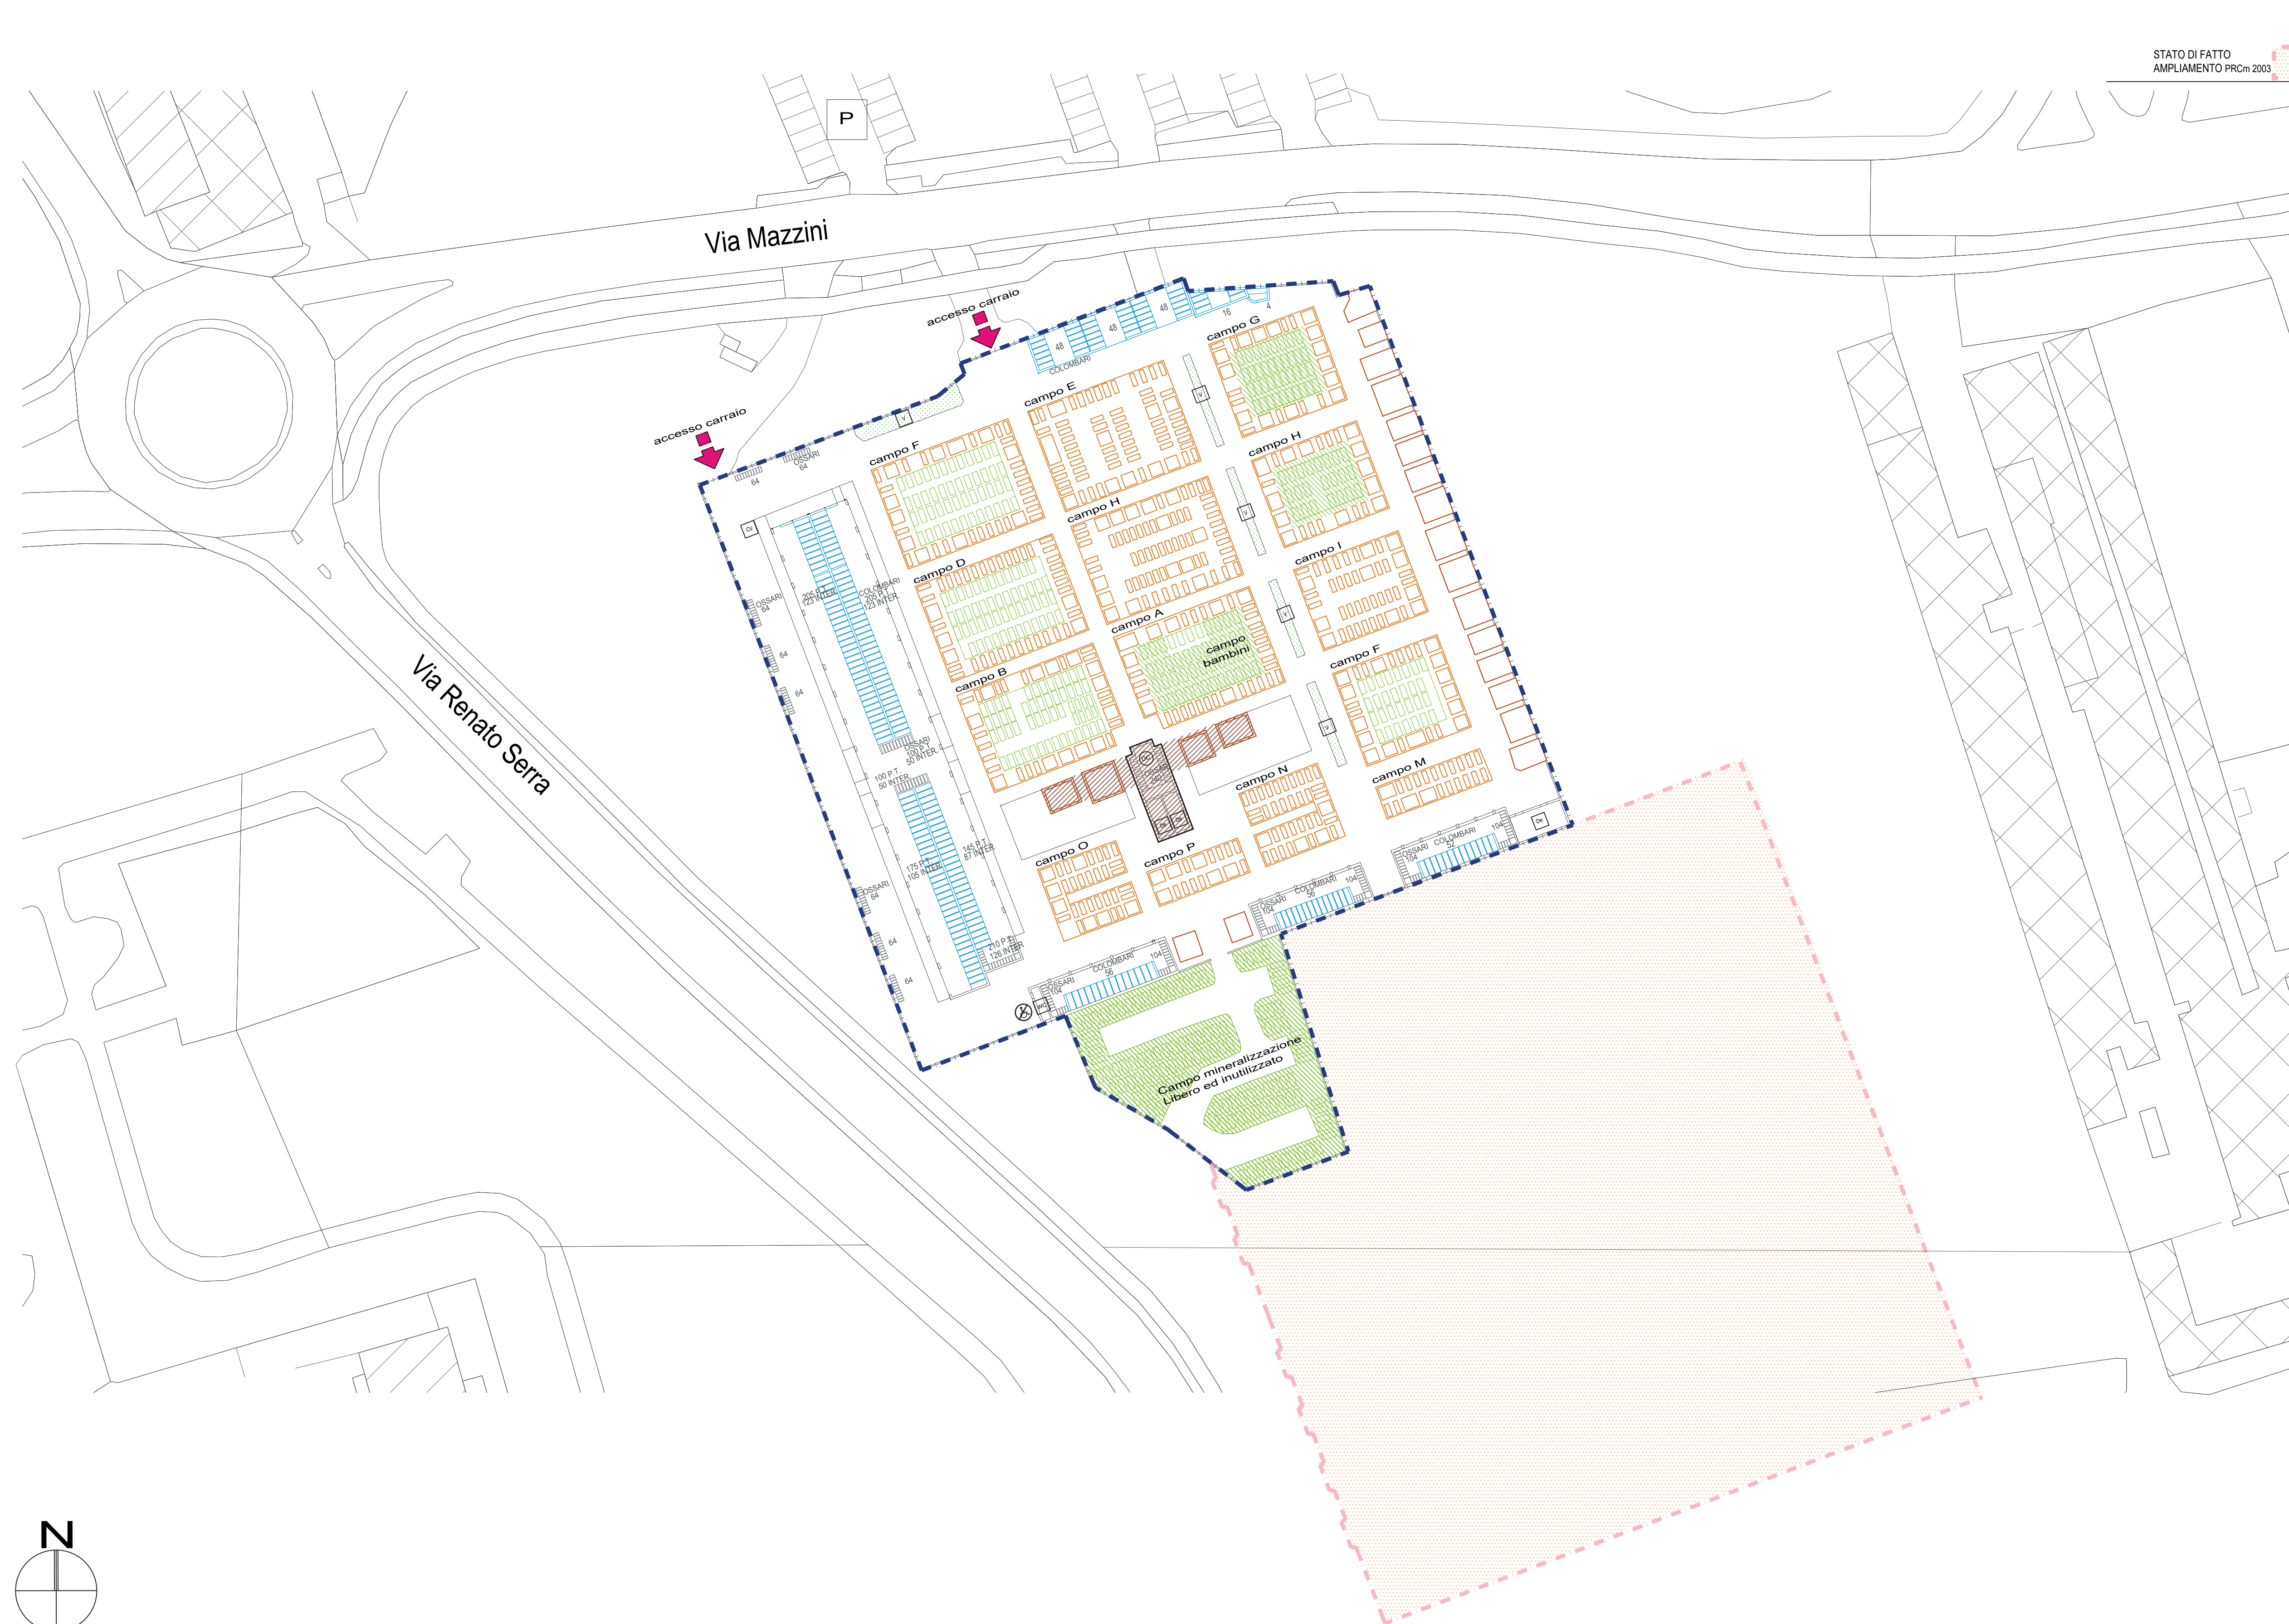

STATO DI FATTO  
AMPLIAMENTO PRCm 2003

PERIMETRO CIMITERO ESISTENTE		INGRESSI	
INUMAZIONI		TUMULAZIONI	
INUMAZIONI <10 ANNI		campi bambini	
INUMAZIONI ADULTI (durata 10 anni)		COLOMBARI	
MINERALIZZAZIONE (durata 5 anni)		TOMBE A TERRA	
CAMPI LIBERI		OSSARI	
SERVIZI		EDICOLE FUNERARIE	
OSSARIO COMUNE		DEPOSITI - MAGAZZINI	
		UFFICI	
		COLLEGAMENTI VERTICALI	
BARRIERA ARCHITETTONICA		VERDE	
SERVIZI IGIENICI VISITATORI		PARCHEGGI	
ELEMENTI STORICI TESTIMONIALI			
CAPPELLA CENTRALE		EDICOLE - SEPOLCRETI	

Comune di Paderno Dugnano  
Provincia di Milano  
Comune di Paderno Dugnano - via Achille Grandi n. 15 - 20037 Paderno Dugnano (MI)

**PIANO CIMITERIALE**  
L.R. 30 dicembre 2009 n. 33 - R.R. n.4/2022

Cimitero di Palazzolo

STATO di FATTO  
**PLANIMETRIA**  
tipologia sepolture, servizi e infrastrutture

I Progettisti  
[dott. Lorenzo Coppa Pianificatore](#)  
  
[Studio Coppa](#)  
governo integrato del territorio  
  
22066 Mariano Comense - CO  
Via XX Settembre n. 54 E  
studio.coppa@hotmail.it  
www.studiocoppa.com

Con la collaborazione:  
Ufficio Servizi Cimiteriali  
  
Il Direttore del settore polizia locale e servizi per la città:  
**Dott. Dioguardi Lucio**  
  
Assessore competente:  
**Di Malo Giovanni**

APPROVAZIONI			DATA
Adattato dal Consiglio Comunale	n. 32	del 13/06/22	Aprile 2023
Parere ATS	Prot. 18449	del 16/03/23	
Parere ARPA	Prot. 49036	del 09/08/22	
Approvato dal Consiglio Comunale			
AGGIORNAMENTI			SCALA
N°	Data	Descrizione aggiornamento	1:500
		Resp. aggiornam.	
		Resp. validazione	

TAVOLA N°  
**3b**

ELABORATO PROTETTO DALLA LEGGE SUI DIRITTI D'AUTORE - VIETATA LA RIPRODUZIONE, ANCHE PARZIALE, ESEGUITA CON QUALSIASI MEZZO ED IN QUALSIASI FORMA, SENZA L'AUTORIZZAZIONE SCRITTA DELL'AUTORE

