


Piano Cimiteriale 2022 Comune di Paderno Dugnano - MI

cimitero di Paderno

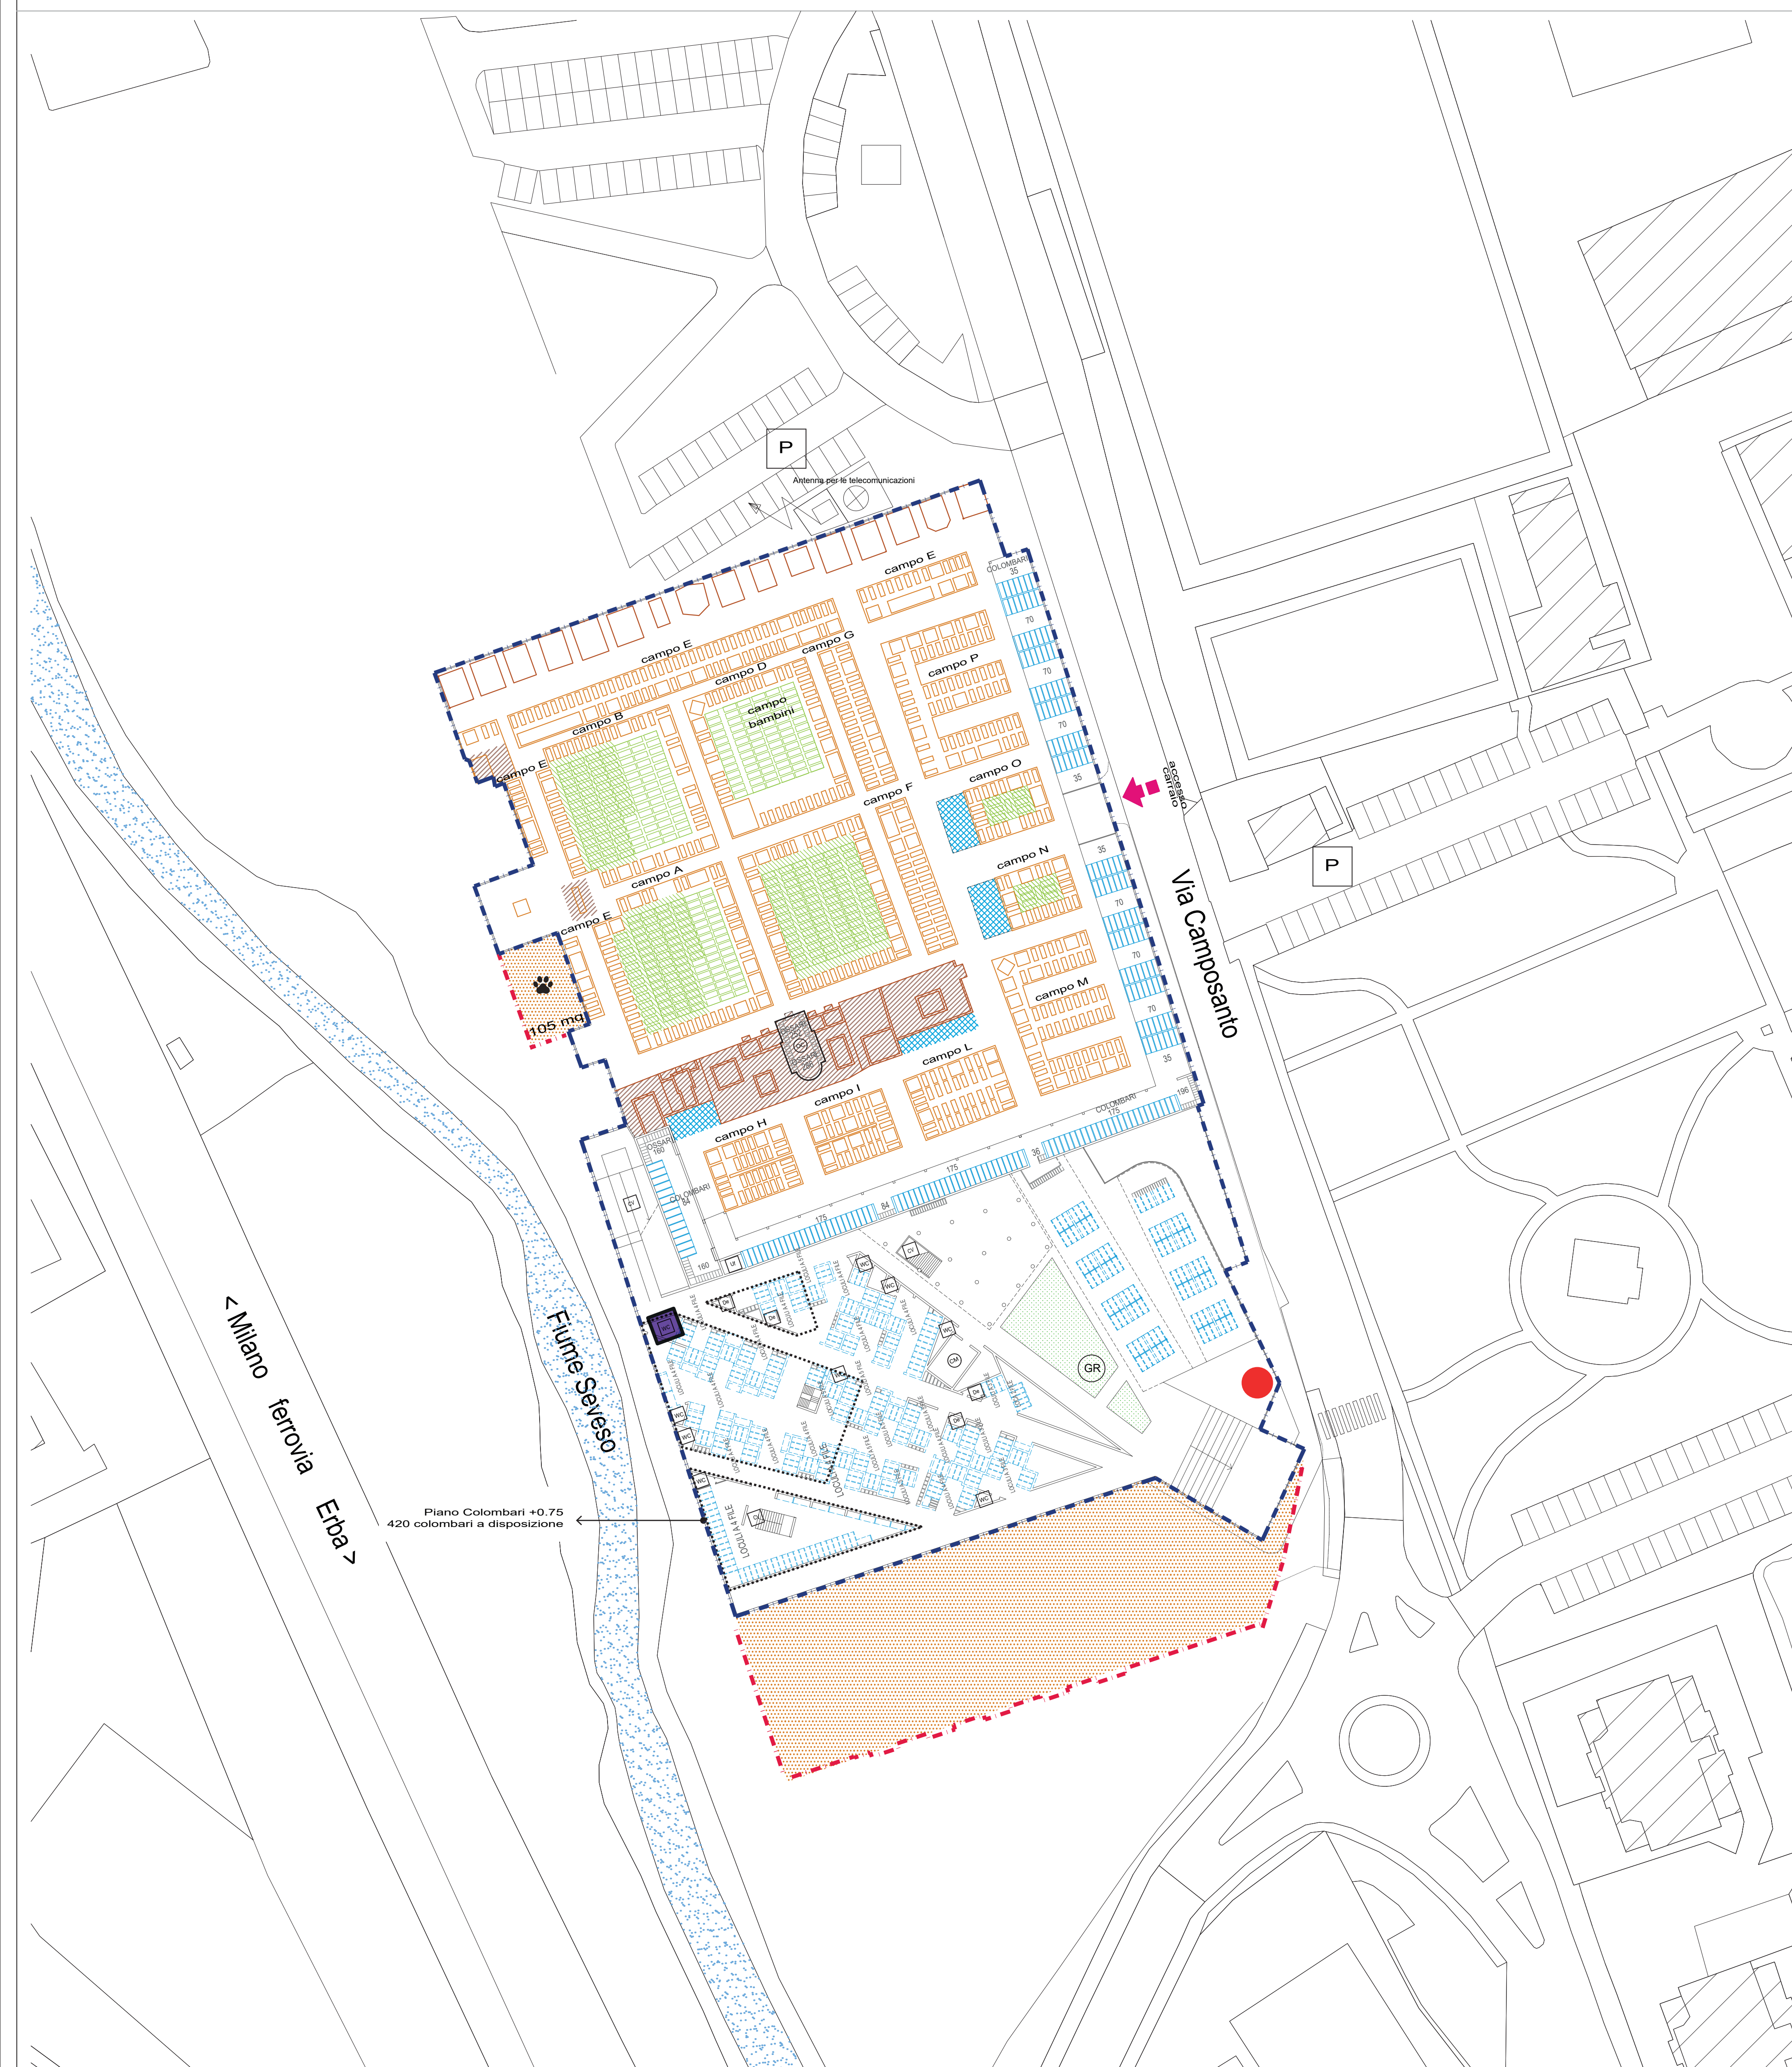

PERIMETRO CIMITERO ESISTENTE		INGRESSI		PERIMETRO AMPLIAMENTO CIMITERO	
INUMAZIONI		TUMULAZIONI		NOUVI SPAZI AMPLIAMENTO	
INUMAZIONI <10 ANNI	campo bambini	COLOMBARI		AREA AMPLIAMENTO CIMITERIALE DI PROGETTO	mq 2.750
INUMAZIONI ADULTI (durata 10 anni)		TOMBE A TERRA		INDIVIDUAZIONE AREA SEPOLTURA ANIMALI DI AFFEZIONE	mq 105
MINERALIZZAZIONE (durata 5 anni)		OSSARI			
CAMPI LIBERI		EDICOLE FUNERARIE			
SERVIZI					
OSSARIO COMUNE		DEPOSITI - MAGAZZINI			
AREA DEPOSITO RIFIUTI CIMITERIALI		UFFICI			
GIARDINO DELLE RIMEMBRANZE		COLLEGAMENTI VERTICALI			
CAPPELLA		VERDE			
SERVIZI IGIENICI PER PERSONALE ADDETTO		PARCHEGGI			
SERVIZI IGIENICI VISITATORI					
ELEMENTI STORICI TESTIMONIALI					
CAPPELLA CENTRALE		EDICOLE - SEPOLCRETI			
AREE TRASFORMABILI					
AREE LIBERE TRASFORMABILI	mq 330				

Comune di Paderno Dugnano
 Provincia di Milano
Comune di Paderno Dugnano - via Achille Grandi n. 15 - 20037 Paderno Dugnano (MI)

PIANO CIMITERIALE
L.R. 30 dicembre 2009 n. 33 - R.R. n.4/2022

Cimitero di Paderno

PROGETTO

PLANIMETRIA
 tipologia sepolture, servizi e infrastrutture
Con modifiche a seguito delle osservazioni ATS

I Progettisti dott. Lorenzo Coppa Pianificatore governo integrato del territorio 22066 Mariano Comense - CO Via XX Settembre n. 54 E studio.coppa@hotmail.it www.studiocoppa.com	Con la collaborazione: Ufficio Servizi Cimiteriali Il Direttore del settore polizia locale e servizi per la città: Dott. Dioguardi Lucio Assessore competente: Di Malo Giovanni
--	--

APPROVAZIONI			DATA
Adottato dal Consiglio Comunale	n. 32	del 13/06/22	Aprile 2023
Parere ATS	Prot. 18449	del 16/03/23	
Parere ARPA	Prot. 49036	del 09/08/22	
Approvato dal Consiglio Comunale			SCALA
			1:500

AGGIORNAMENTI					TAVOLA N° 4d
N°	Data	Descrizione aggiornamento	Resp. aggiornam.	Resp. validazione	

ELABORATO PROTETTO DALLA LEGGE SUI DIRITTI D'AUTORE - VIETATA LA RIPRODUZIONE, ANCHE PARZIALE, ESEGUITA CON QUALSIASI MEZZO ED IN QUALSIASI FORMA, SENZA L'AUTORIZZAZIONE SCRITTA DELL'AUTORE

