


# Piano Cimiteriale 2022 Comune di Paderno Dugnano - MI

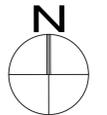


## cimitero di Cassina Amata

## cimitero di Paderno



Il perimetro delle espansioni cimiteriali in progetto subisce una riduzione tra PRCm 2003 e PC 2022

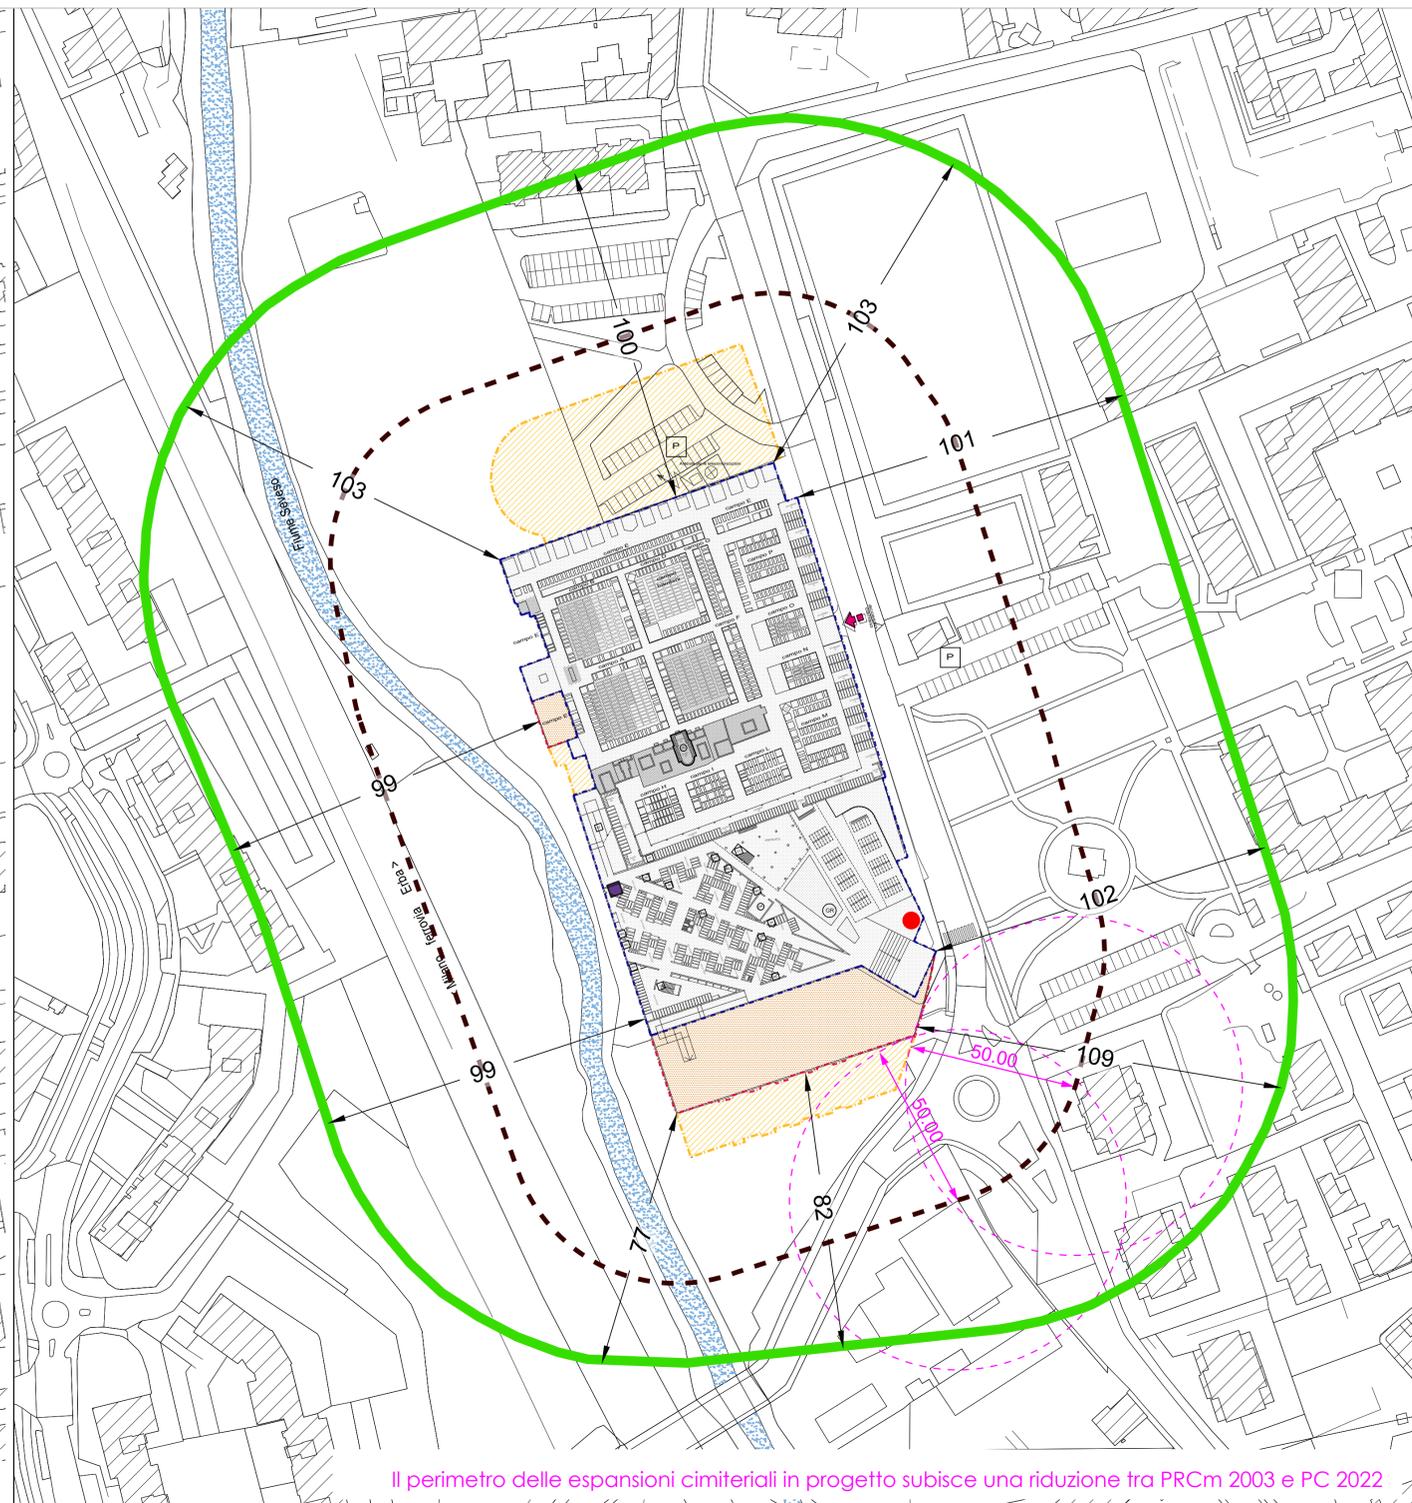

Il perimetro delle espansioni cimiteriali in progetto subisce una riduzione tra PRCm 2003 e PC 2022

### LEGENDA

AREA CIMITERIALE ESISTENTE	
AREA AMPLIAMENTO CIMITERIALE DI PROGETTO - COINCIDENTE CON PIANO VIGENTE	
FASCIA DI RISPETTO CIMITERIALE - PC 2022	
DISTANZA 50m EDIFICI INTERNI ALLA FASCIA DI RISPETTO	
AMPLIAMENTO CIMITERIALE PRCm 2003 RIMOSSO IN PC 2022	
FASCIA INTERNA PRCm 2003 RIMOSSA NEL PC 2022	
SERVIZI IGENICI PER PERSONALE ADDETTO	
AREA DEPOSITO RIFIUTI CIMITERIALI	

### Comune di Paderno Dugnano

Provincia di Milano

Comune di Paderno Dugnano - via Achille Grandi n. 15 - 20037 Paderno Dugnano (MI)

### PIANO CIMITERIALE

L.R. 30 dicembre 2009 n. 33 - R.R. n.4/2022

Cimitero di Cassina Amata  
Cimitero di Paderno

### PROGETTO

Comparativa ampliamenti PRCm 2003  
Con modifiche a seguito delle osservazioni ATS

I Progettisti  
dott. Lorenzo Coppa Pianificatore

Con la collaborazione:  
Ufficio Servizi Cimiteriali

Studio Coppa  
governo integrato del territorio

Il Direttore del settore polizia locale e servizi per la città:

**Dot. Dioguardi Lucio**

Assessore competente:

**Di Maio Giovanni**

22046 Mariano Comense - CO  
Via XX Settembre n. 54 E  
studio.coppa@hotmail.it  
www.studiocoppa.com

APPROVAZIONI			DATA
Adottato dal Consiglio Comunale	n. 32	del 13/06/22	Aprile 2023
Parere ATS	Prot. 18449	del 16/03/23	
Parere ARPA	Prot. 49036	del 09/08/22	
Approvato dal Consiglio Comunale			

AGGIORNAMENTI				TAVOLA N°.
N°	Data	Descrizione aggiornamento	Resp. aggiornam.	Resp. validazione

# 8b