


mq 1.942	Parcheggio Pubblico
mq 1.475	Ampliamento Via Gorizia
mq 2.802	Percorso Ciclodonale
mq 1.696	Collegamento Ciclodonale all'esistente
mq 4.429	Riqualificazione Via Gorizia
mq 4.949	Viabilità interna

Limite Ambito Re11	Parco Pubblico
Superficie Fondiaria	

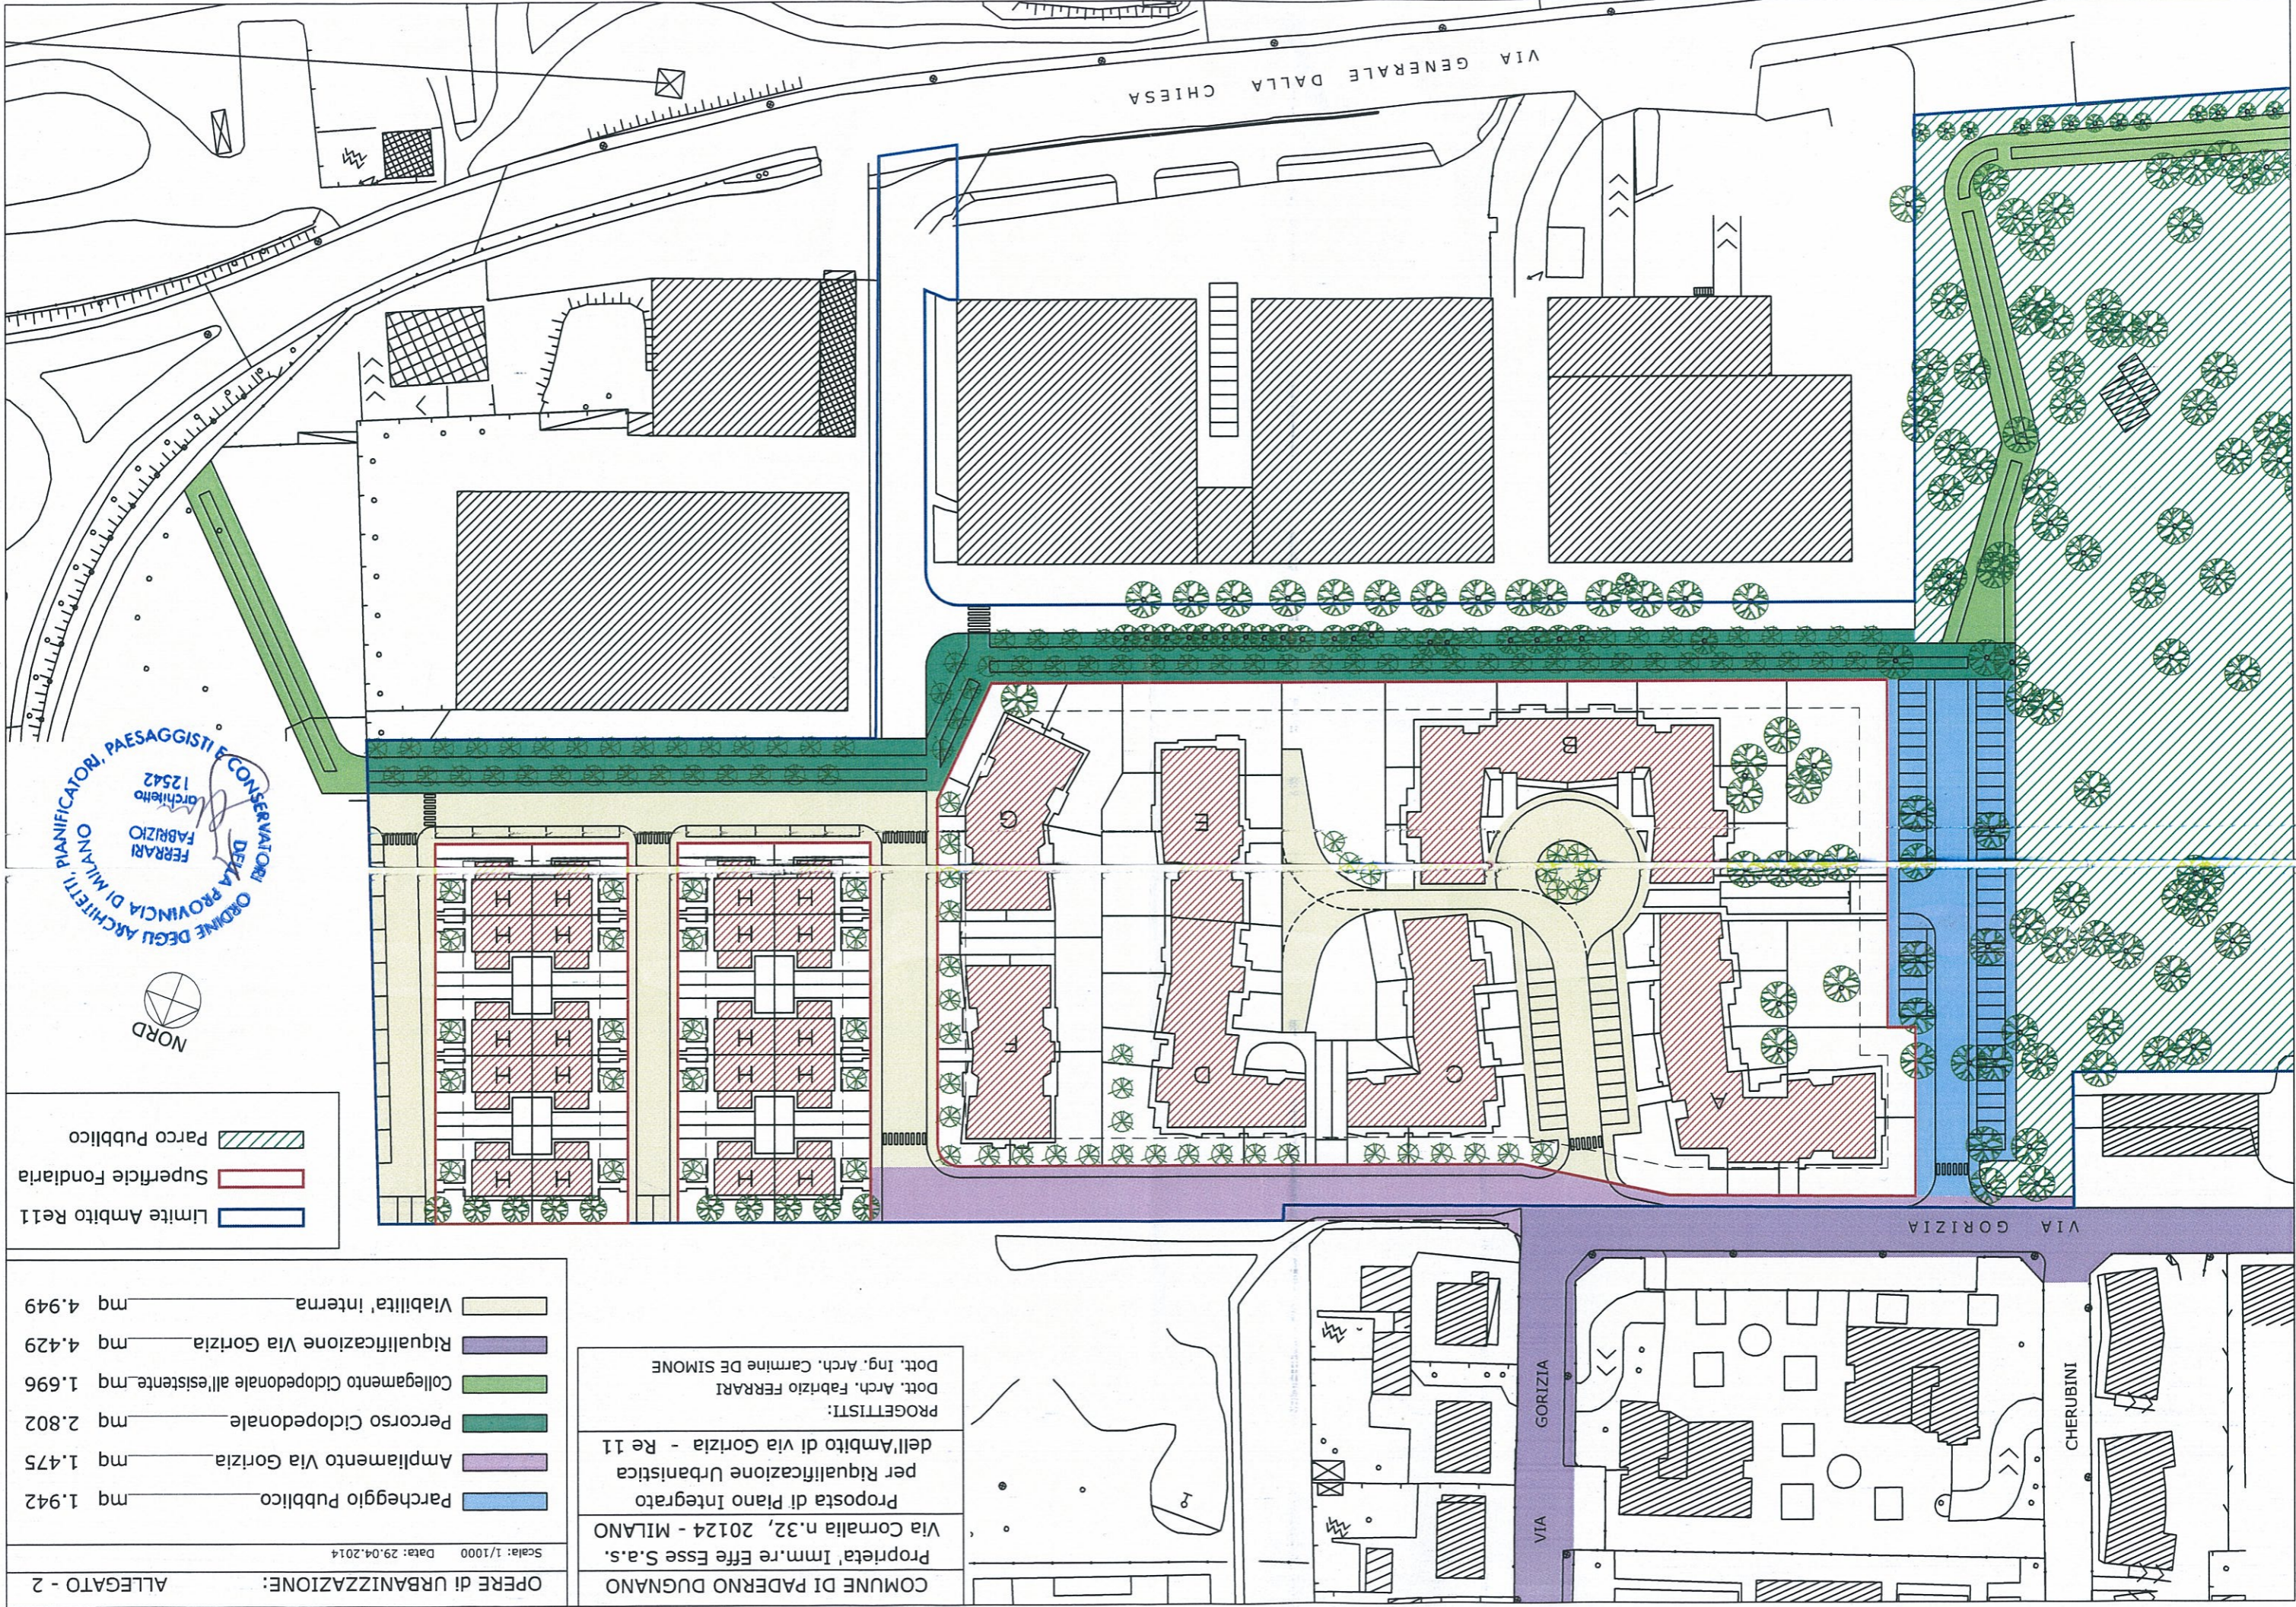

ORDINE DEGLI ARCHITETTI, PIANIFICATORI, PAESAGGISTI E CONSERVATORI DELLA PROVINCIA DI MILANO  
 FABRIZIO FERRARI ARCHITETTO  
 12542



COMUNE DI PADERNO DUGNANO  
 Proprieta' Imm.re Effe Esse S.a.s.  
 Via Cornalia n.32, 20124 - MILANO  
 Proposta di Piano Integrato per Riqualificazione Urbanistica dell'Ambito di via Gorizia - Re 11  
 PROGETTISTI:  
 Dott. Arch. Fabrizio FERRARI  
 Dott. Ing. Arch. Carmine DE SIMONE