
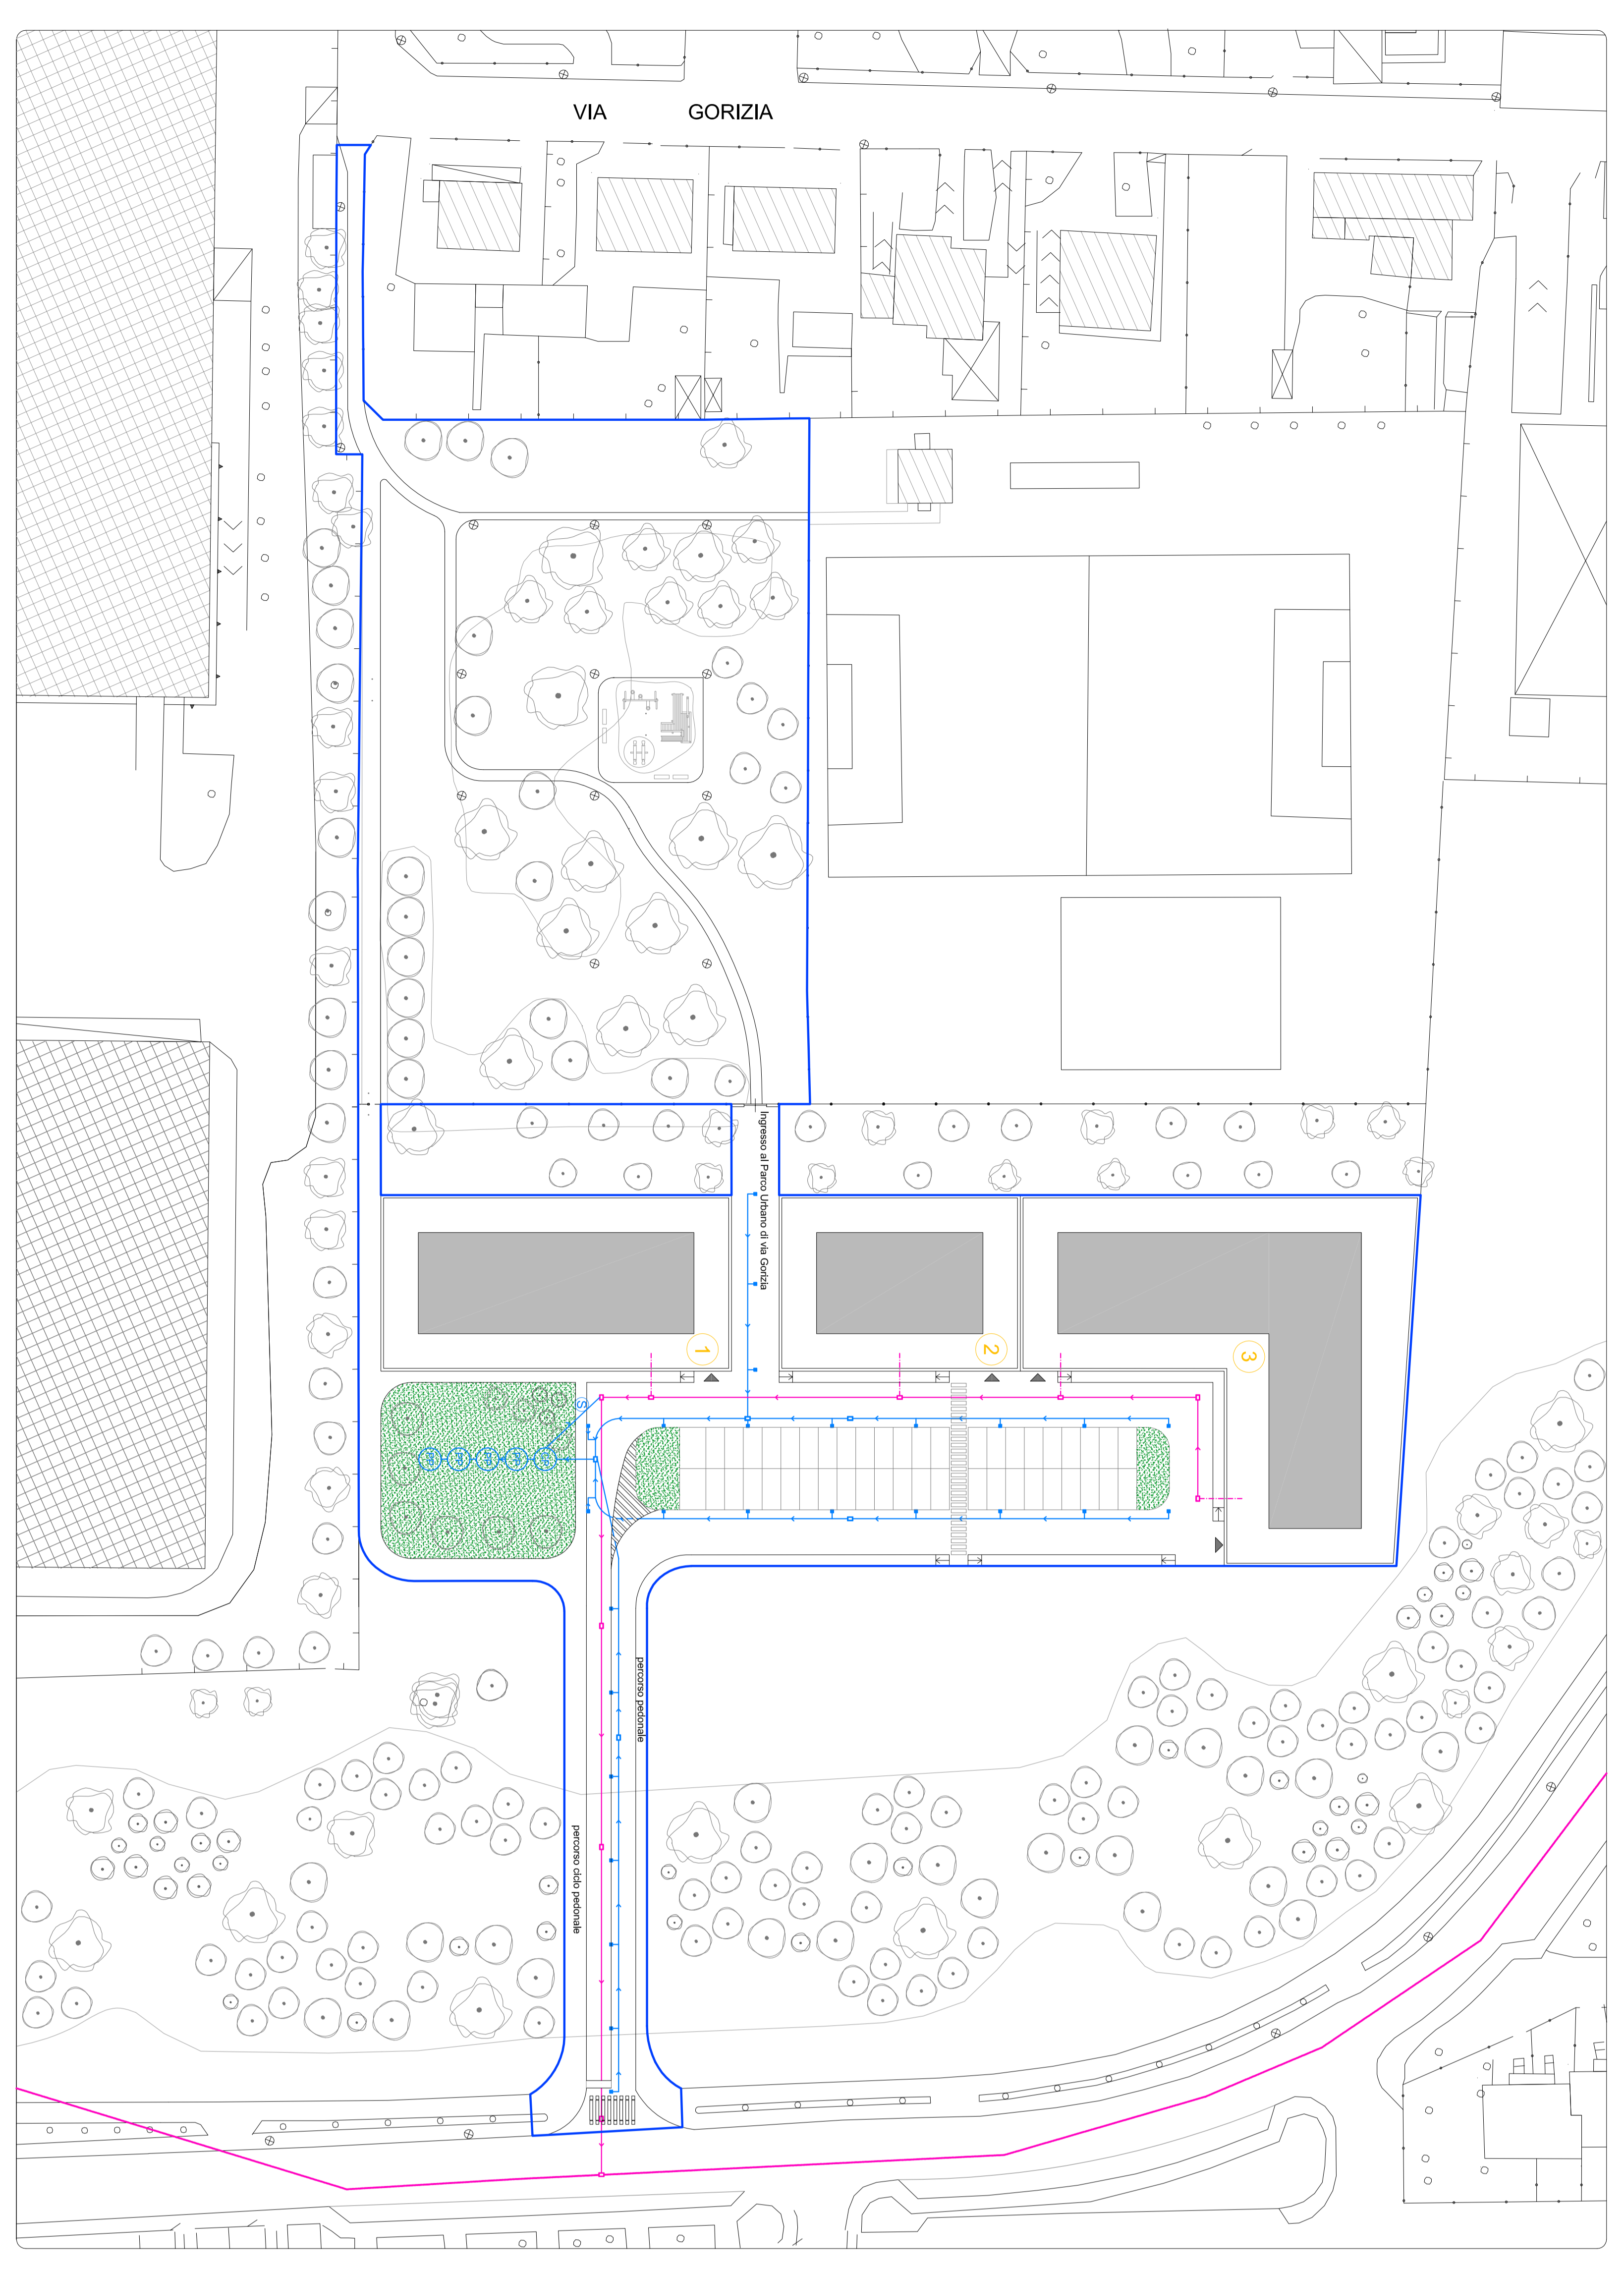
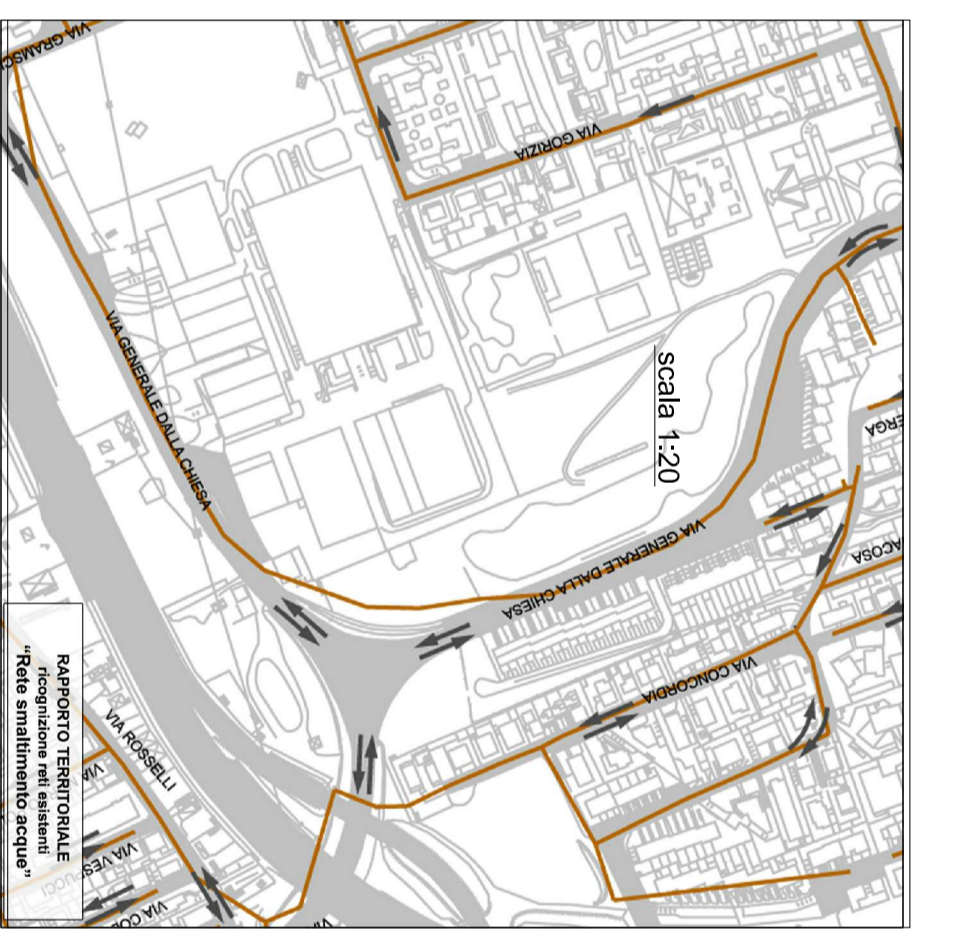
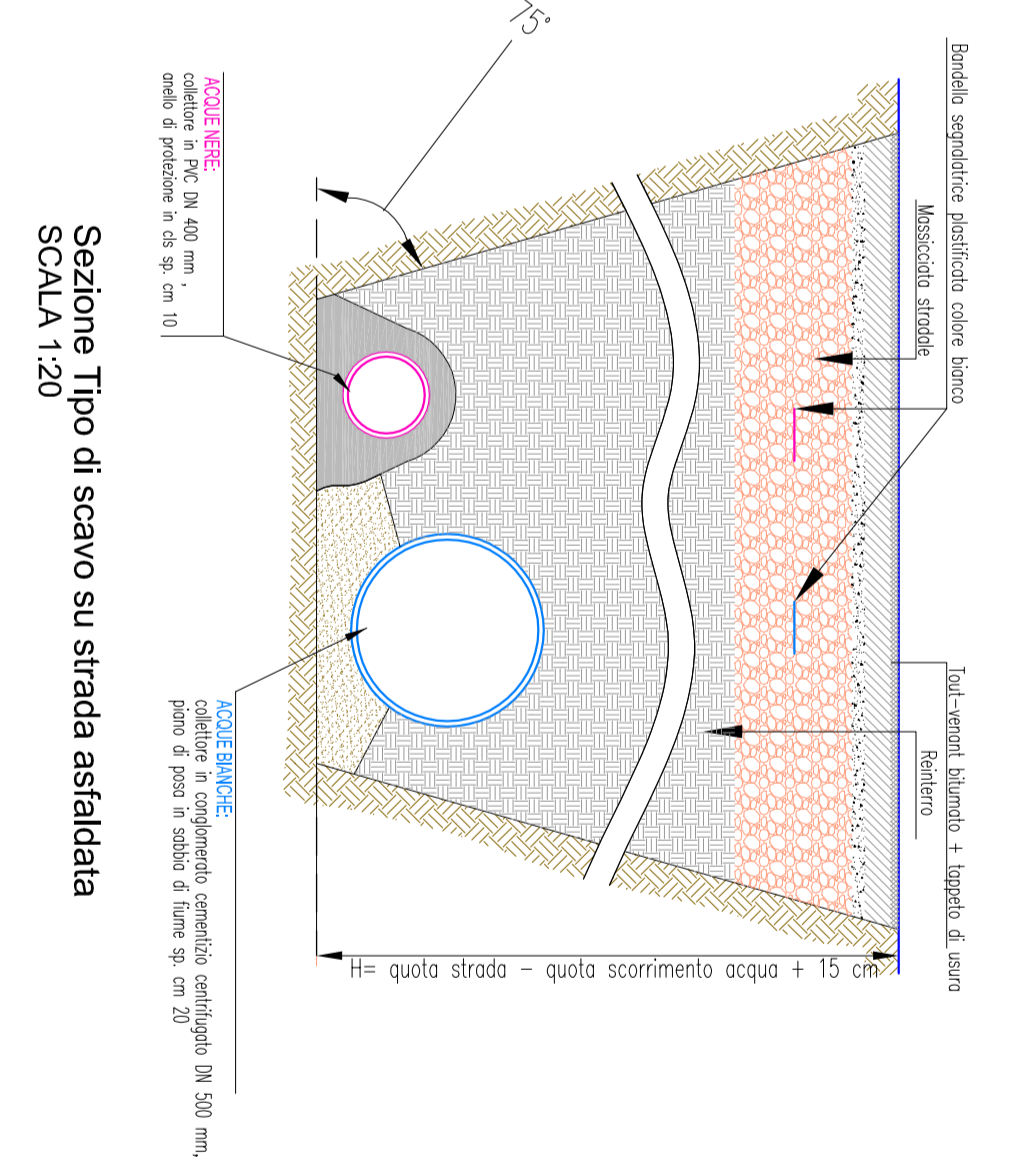


### LEGENDA

- Area interessata dal P.I.I.
- Cadiola cm. 45x45  
- ogni 150 mq. di superficie di strada -
- Camera di dispersione cm. 50x70  
- ogni ml. 50 di strada -
- Rete acque bianche, tubazione in P.V.C. SN4 Ø 500  
per sfioro acqua di prima pioggia
- Pozzo perdente
- Camera di dispersione su strada per allargamento  
ai lotti cm 50x70- ogni 40 ml. di strada -
- Rete acque nere, tubazione in GRES Ø 400  
- sotto strada di P.L. -
- Rete acque nere, tubazione in P.V.C. SN8 Ø 160  
- allacciamenti lotti -

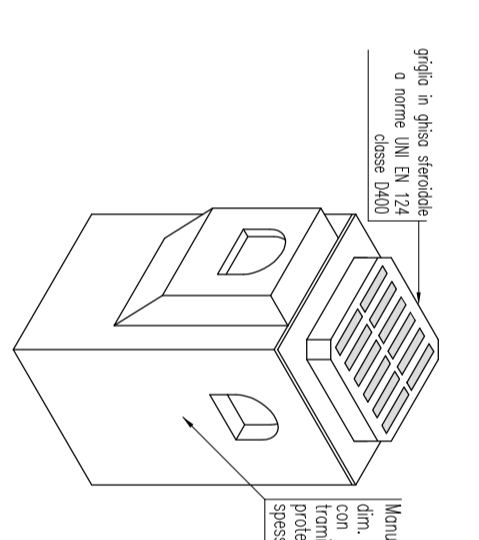

<b>Completista:</b>		<b>Già:</b>
<b>BALLABIO - PANZERI - Imr.re SIRMA S.R.L.</b>		Giugno 2016
<b>Località:</b>	Paderno Dugnano   Via Roma/Via Compositto - Via Generale Dalla Chiesa	<b>Adempimenti:</b>
<b>Oggetto:</b>	PROGETTAZIONE DI INTERVENTO IN ZONA A CONTA ETAMENTO DEL TESSUTO ESISTENTE - Vademecum all'articolo 163 del POT vigente	<b>Scale:</b>
	Urbanizzazione: Pianificata con delibera n. 10/1996	1:500
		1:20
<b>STUDIO TECNICO CATTARDO</b>	<b>GEOM. LANZANI ANTONIO</b>	<b>Tracce:</b>

#### La Proprietà

**I Progettisti**

Arch. Stefano CattarDO

Geom. Antonio Lanzani