













LEGENDA

-  Perimetrazione delle aree coordinate dal Piano Integrato di Intervento (P.I.I.)
-  Perimetrazione delle aree oggetto di intervento di ampliamento del centro commerciale
-  Linea di galleggiamento
-  Fascia di rispetto degli elettrodotti D.M.29.5.2008, D.P.C.M. 8.7.2003
-  Fascia di rispetto stradale
-  Fascia di rispetto dai confini di proprietà
-  Beni paesaggistici individuati ai sensi dell'art. 142 lettera g del D. Lgs n° 42/2004
-  Stazione di servizio
-  Area soggetta a Piano di Caratterizzazione e/o bonifica ai sensi dell'ex D.M. 471/99 o del D.Lgs. 152/99
-  Fascia di rispetto

INTERFERENZA DELLA CURVA DI ISOLIVELLO DI CAMPOMAGNETICO - PROGETTO DI MASSIMA

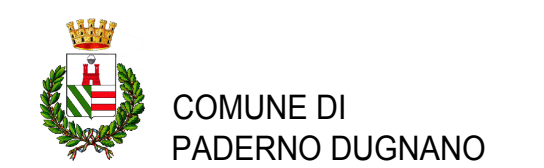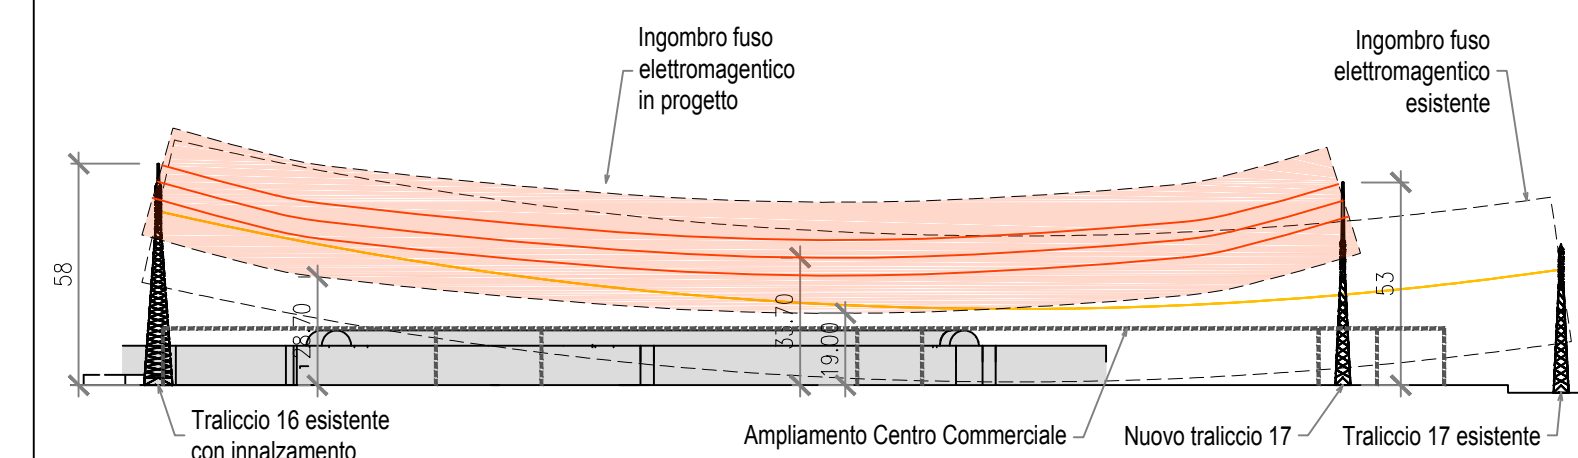

COMUNE DI
PADERNO DUGNANO

COMMITTENTE



Via Caldera, 21 - 20153 Milano IT
Tel. +39 02 48251
Fax +39 02 48252980
www.carrefourproperty.it

ARCHITETTURA



88 rue du Faubourg St Antoine
75012 Paris
Tel. +33 (0) 1 53 02 22 22
www.wimotta.com
wimotta@wimotta.fr

COORDINAMENTO URBANISTICO

Arch. Gian Carlo Bianchi Janetti

Viale Tunisia, 37 - 20122 Milano IT
Tel. +39 02 6554912



Via Thaon di Revel, 21 - 20159 Milano IT
Tel. +39 02 36798860
Fax +39 02 36798862
www.burorimlan.com
www.milaningegneria.com
C.F. e P.iva 08122220968

AMBIENTE

Erre.V.I.A. S.r.l.
Via Cristoforo Colombo, 23 - 20090 Trezzano Sul Naviglio IT
Tel. +39 02 48403557
Fax +39 02 48404249
www.errevia.com
segreteria@errevia.com

PROGETTO

**AMPLIAMENTO
CENTRO COMMERCIALE "BRIANZA"**

EMISSIONE

**PROPOSTA PRELIMINARE DI
PIANO INTEGRATO DI INTERVENTO
IN VARIANTE A P.G.T. E P.D.S**

TITOLO

**VERIFICA DI RISPETTO
CARTA DEI VINCOLI**

ELABORATO N.

Up007

Scala	1:2000	Redazione	EC	Approvazione	MM	Job Number	060
Revisione Corrente	00	Data	09.08.2016	Emissione		Proposta Preliminare di P.I.I.	