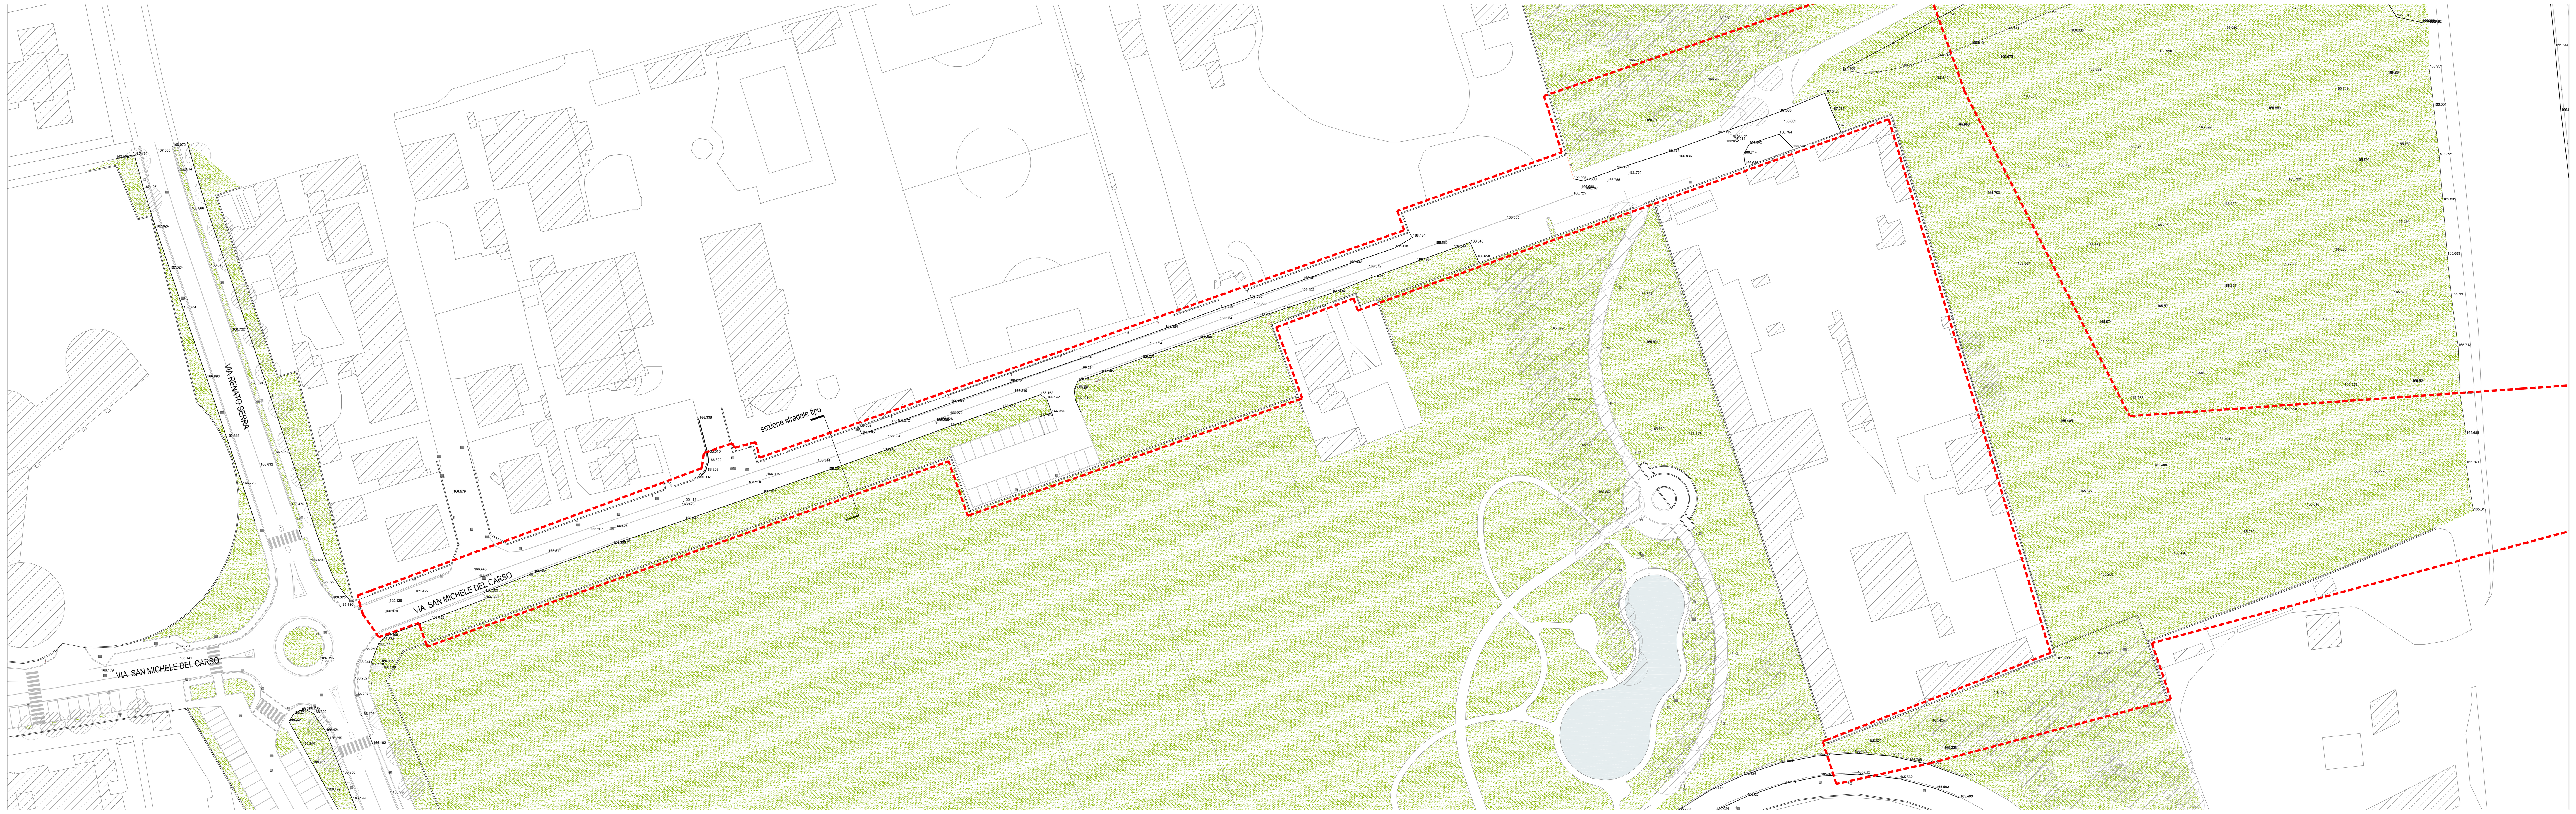

VIA SAN MICHELE DEL CARSO - RILIEVO DELLO STATO DI FATTO
SCALA 1:1000

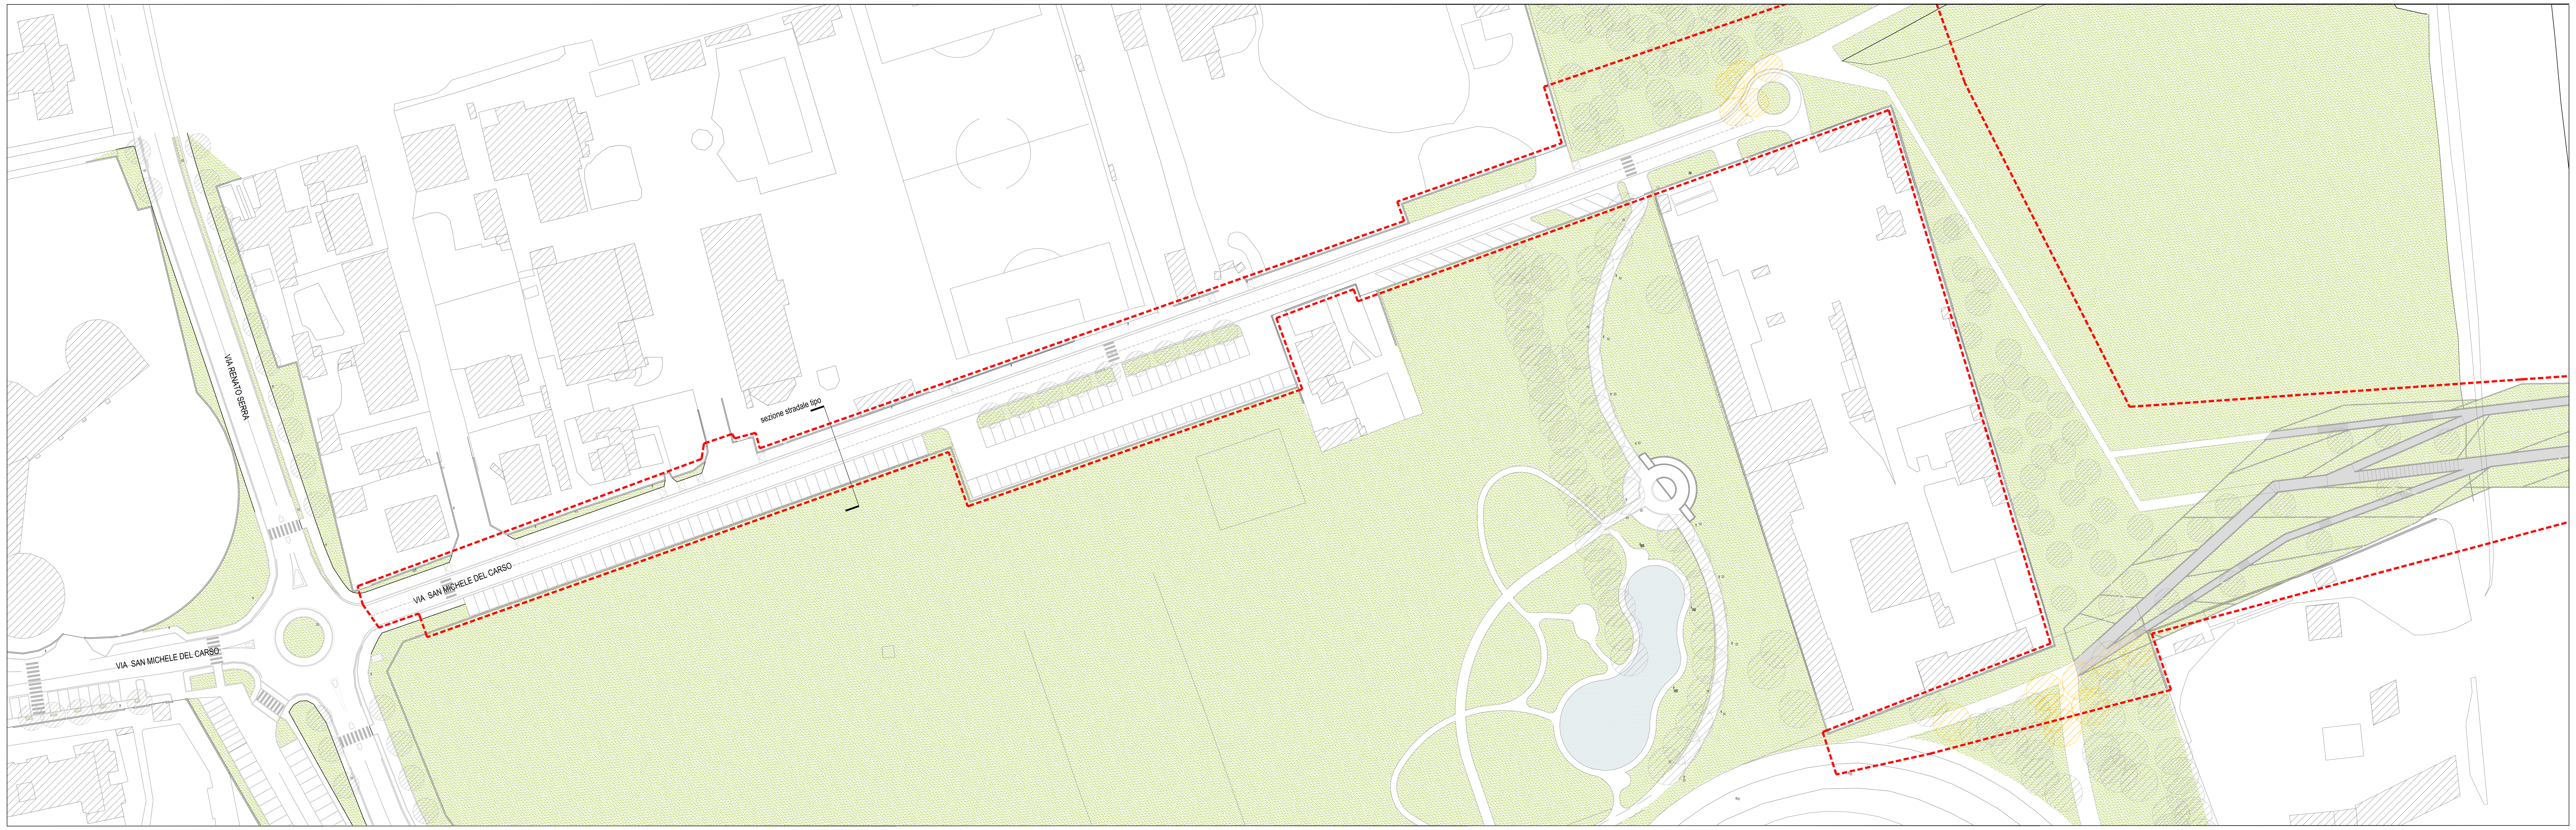

VIA SAN MICHELE DEL CARSO - PROGETTO
SCALA 1:1000

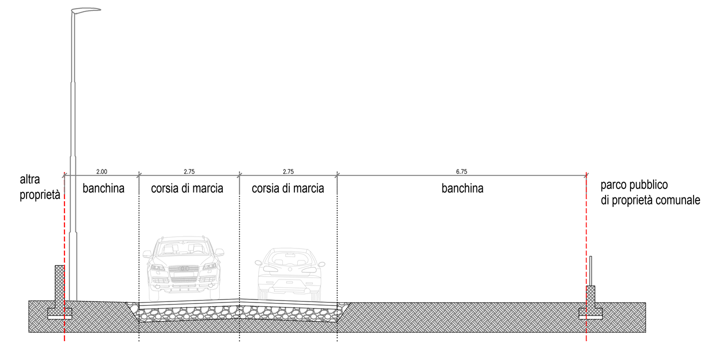

STATO DI FATTO - SEZIONE TIPO
SCALA 1:100

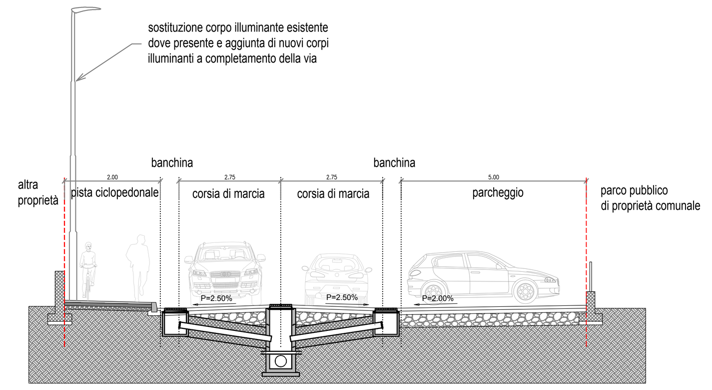

PROGETTO - SEZIONE TIPO
SCALA 1:100

COMUNE DI
PADERNO DUGNANO

COMMITTENTE

carrefourproperty
via Caldera, 21 - 20153 Milano IT
Tel. +39 02 48251
Fax +39 02 48252980
www.carrefourproperty.it

ARCHITETTURA

WILMOTTE & ASSOCIÉS ARCHITECTES
68 rue du Faubourg St Antoine
75012 Paris
tél.: +33 (0) 1 53 02 22 22
www.wilmotte.com
wilmotte@wilmotte.fr

COORDINAMENTO URBANISTICO

Arch. Gian Carlo Bianchi Janetti
Viale Tunisia, 37 - 20122 Milano IT
Tel +39 02 6554912

milaningegneria
Via Thaon di Revel, 21 - 20159 Milano IT
Tel +39 02 36798890
Fax +39 02 36798892
www.buromilan.com
info@buromilan.com
C.F. e P.iva 08122220968

AMBIENTE

Erre.Vi.A. S.r.l.
Via Cristoforo Colombo, 23 - 20090 Trezzano Sul Naviglio IT
Tel +39 02 48400557
Fax +39 02 48400429
www.errevia.com
segreteria@errevia.com

PROGETTO

AMPLIAMENTO
CENTRO COMMERCIALE "BRIANZA"

EMISSIONE

PROPOSTA PRELIMINARE DI
PIANO INTEGRATO DI INTERVENTO
IN VARIANTE A P.G.T. E P.D.S

TITOLO

PROGETTO DELLE OPERE PUBBLICHE
VIA SAN MICHELE DEL CARSO

ELABORATO N.

Up013

Scala	Redazione	Approvazione	Job Number
1:2000	EC	MM	060
Revisione Corrente	**Data**	**Emissione**	
00	09.08.2016	Proposta Preliminare di P.I.I.	