




IMPIANTI ELETTRICI
IMPIANTO SOLLEVAMENTO - SCALA 1:50

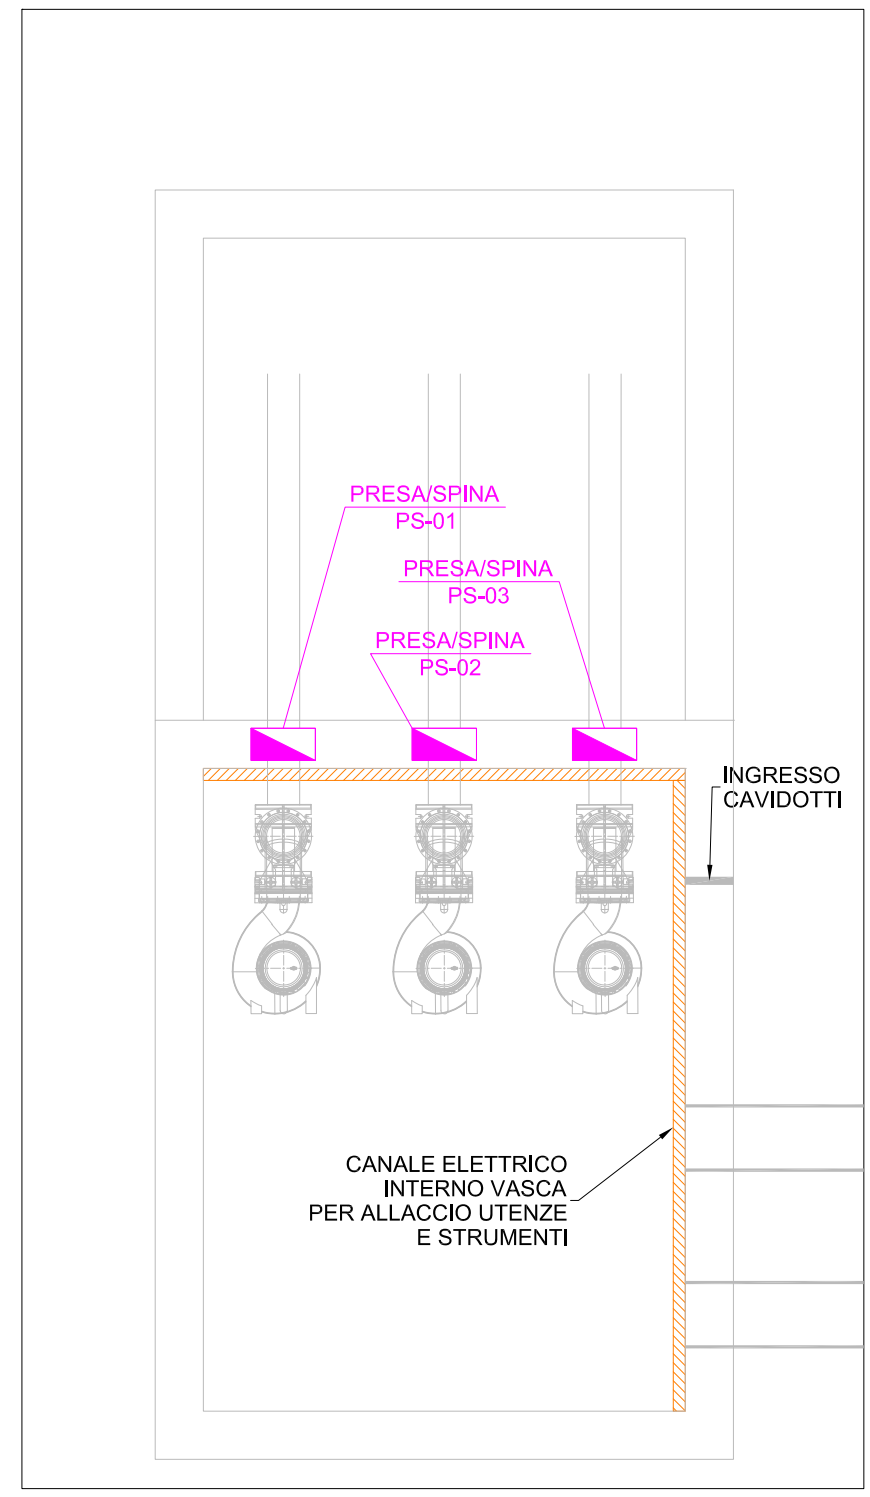

IMPIANTI ELETTRICI
MANUFATTO SFIORATORE - SCALA 1:50

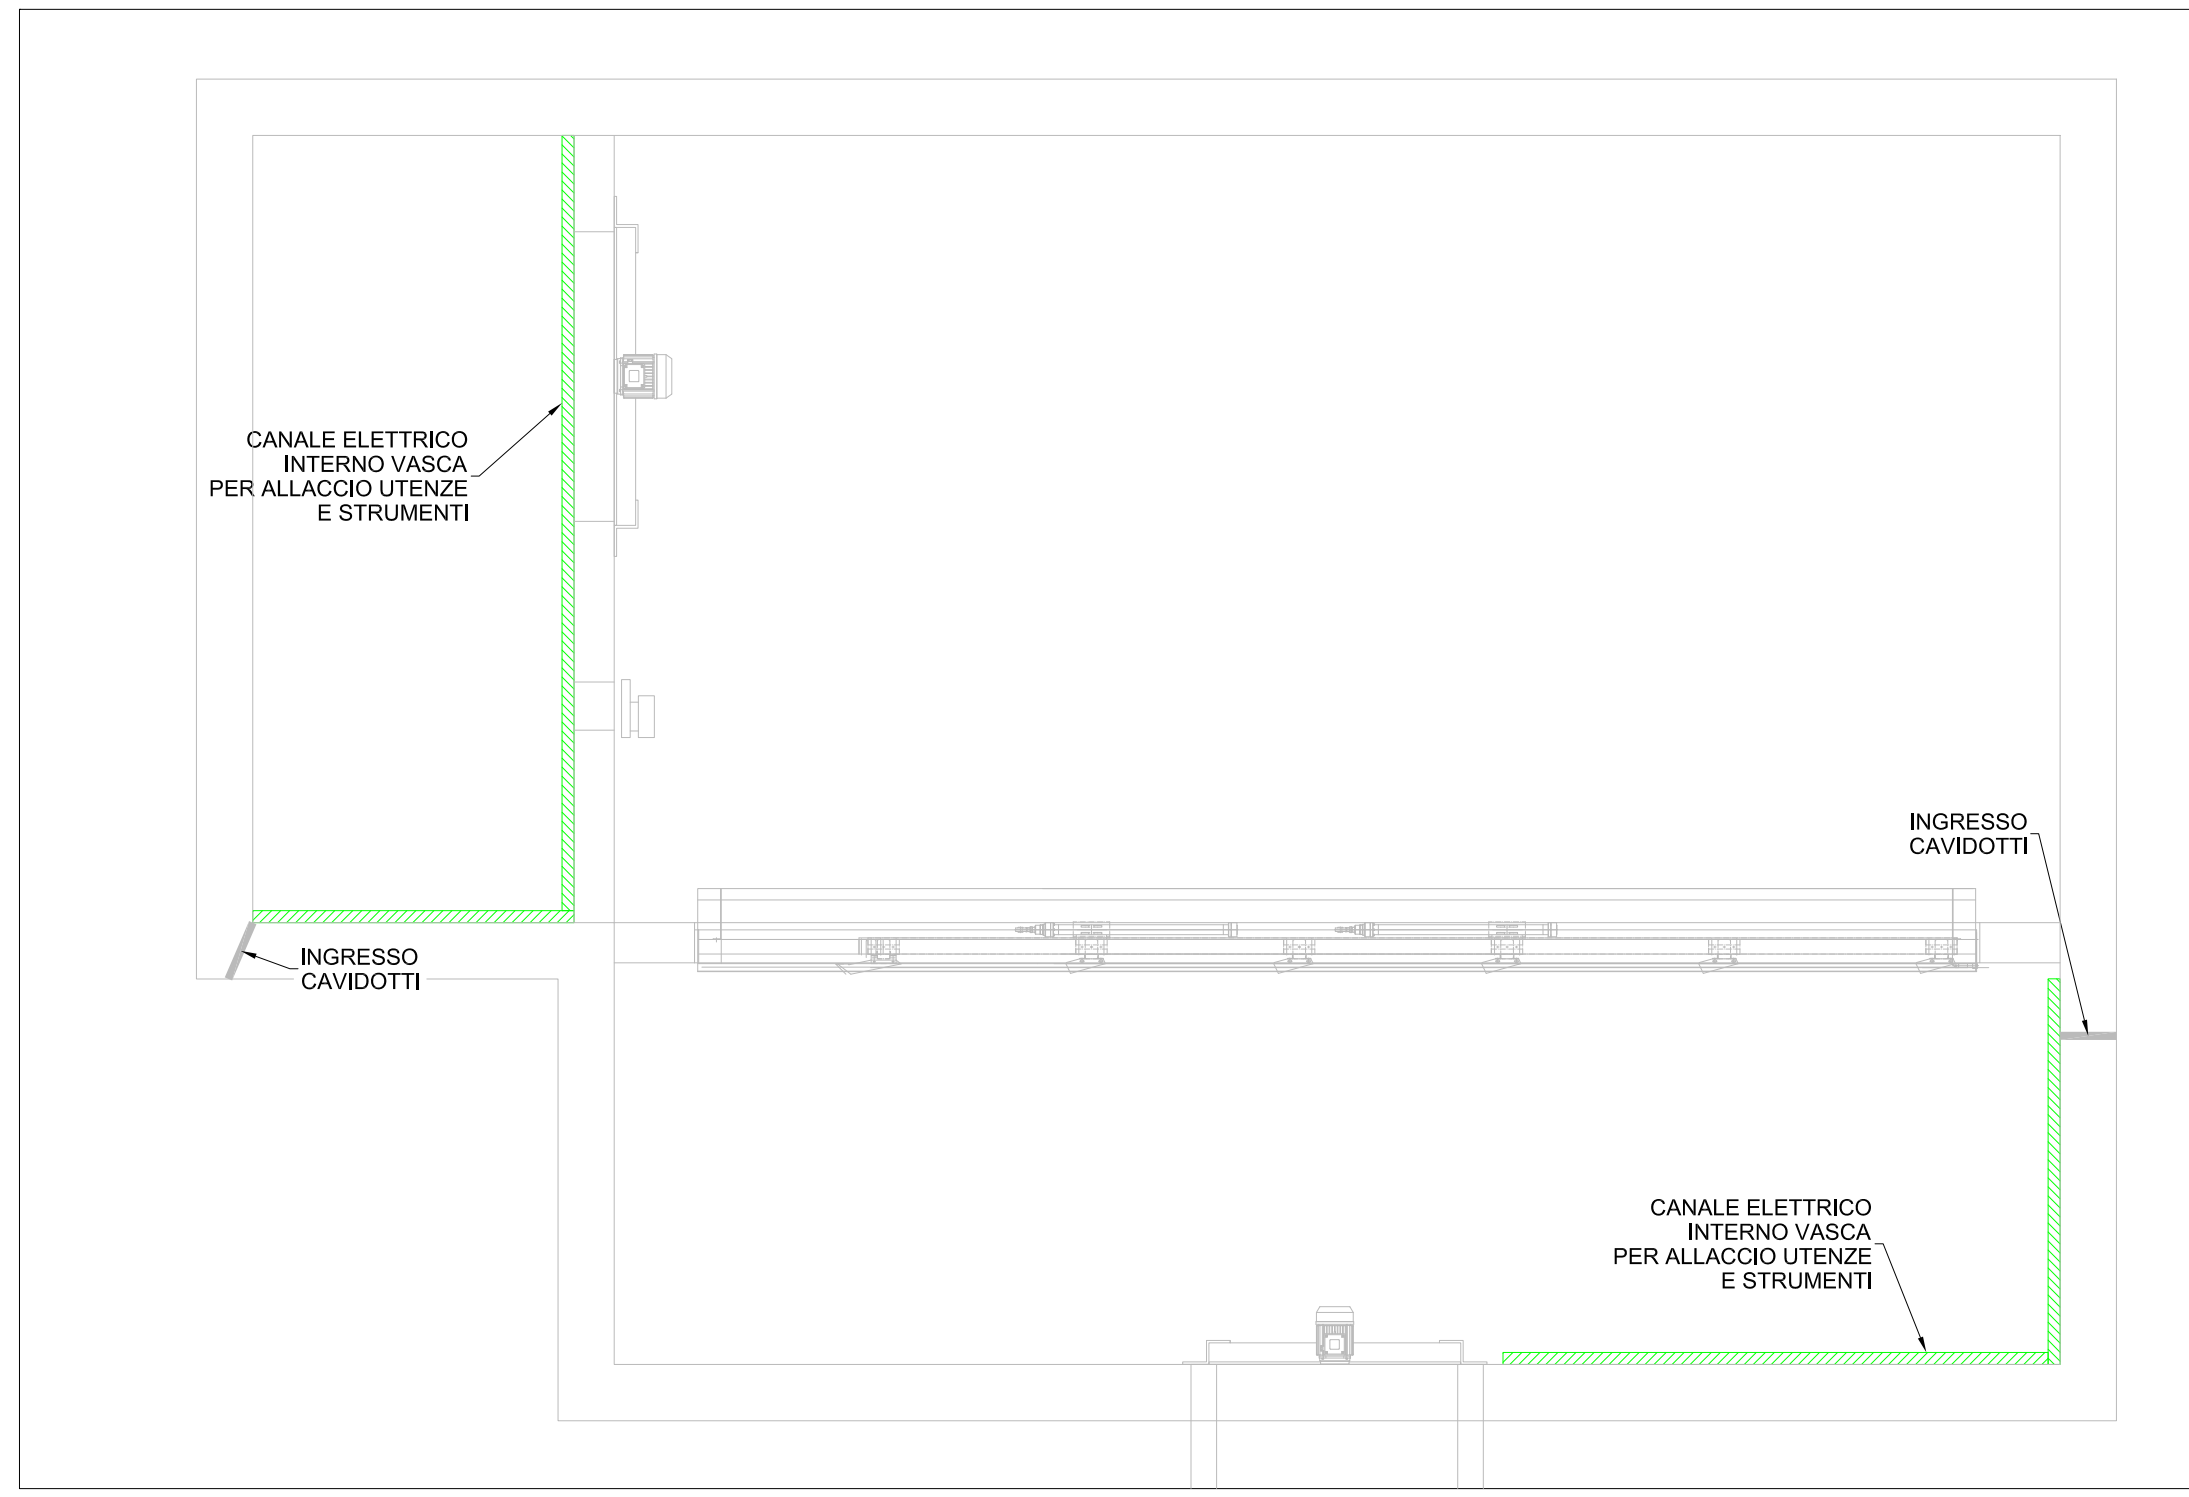


IMPIANTI ELETTRICI
LOCALE TECNICO - SCALA 1:50

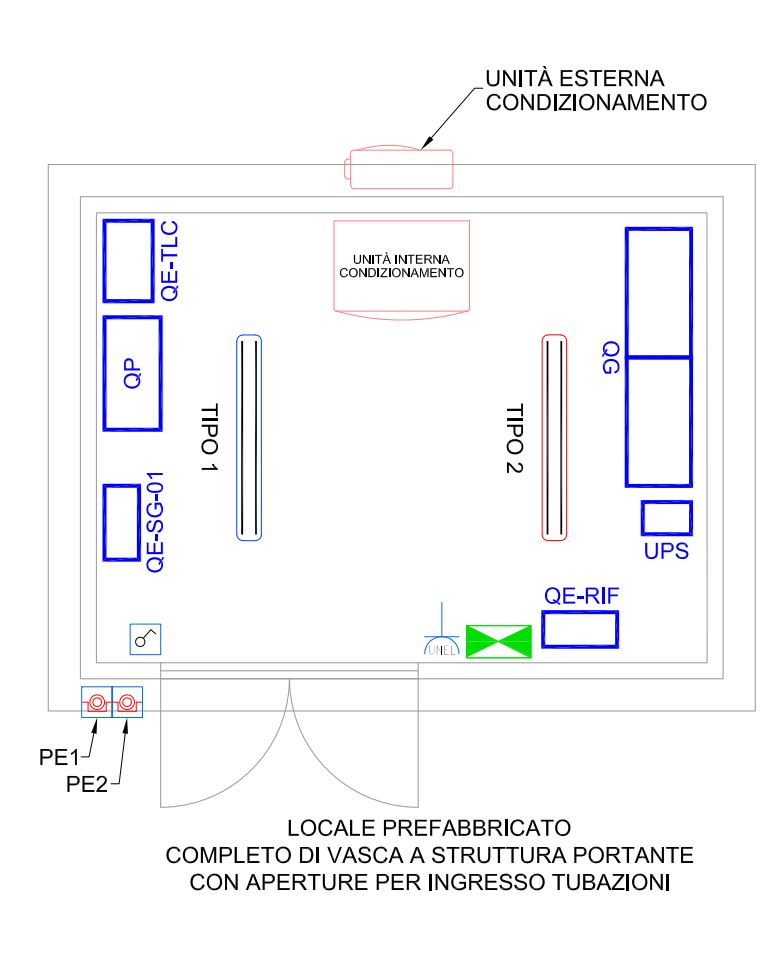


PARTICOLARE ZONA CONSEGNA
SERVIZIO IDRICO - SCALA 1:100




PARTICOLARE ZONA CONSEGNA
SERVIZIO PARCO - SCALA 1:50

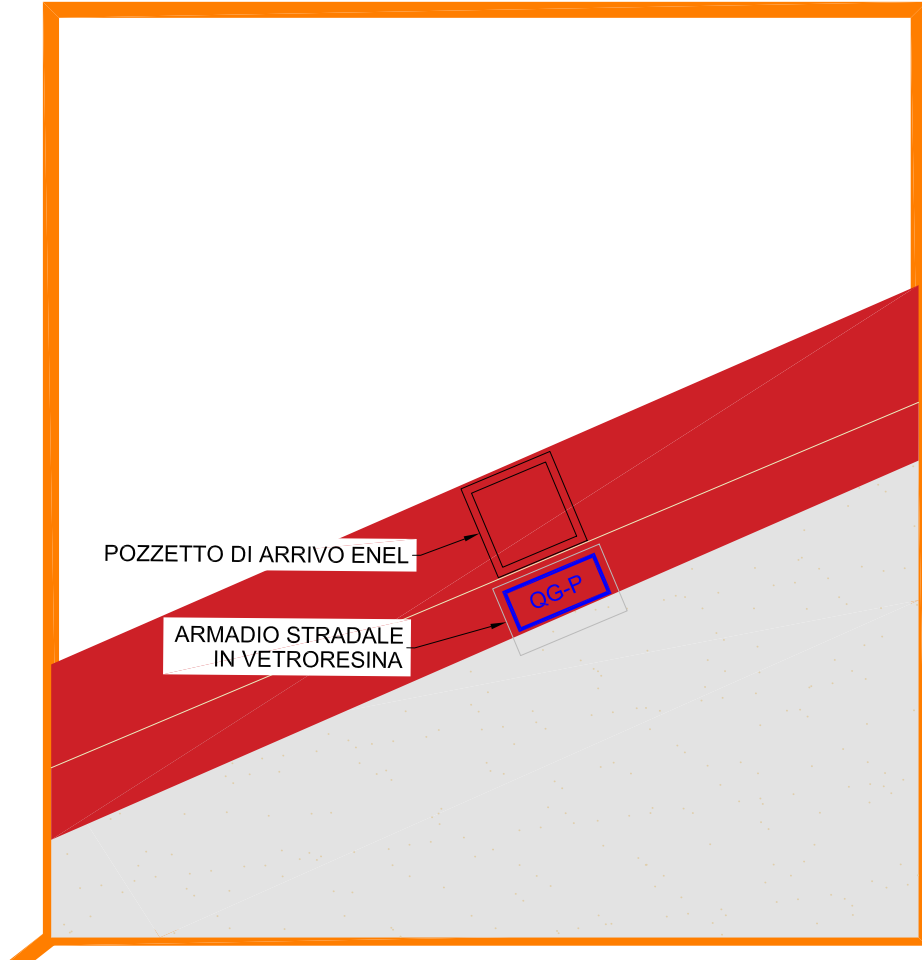

TIPICO ARMADIO STRADALE
IN VETRORESINA COMPLETO
DI VANO CONTATORI - SCALA 1:25

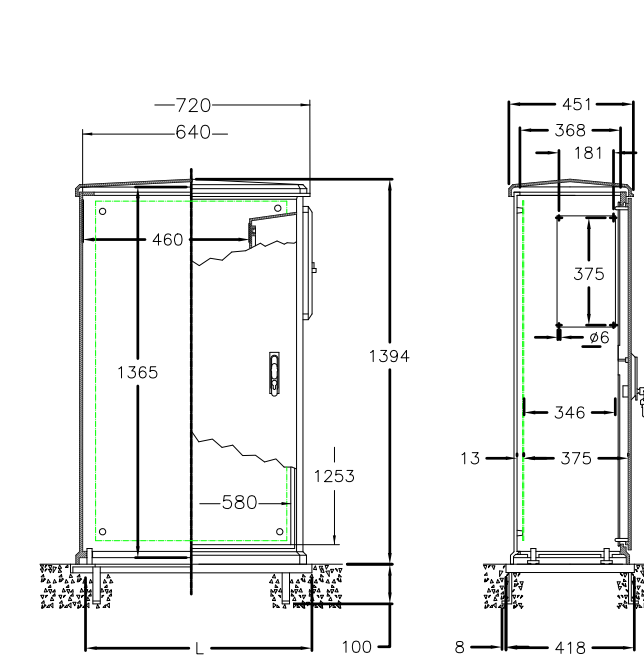

PLANIMETRIA IMPIANTI ELETTRICI PARCO - SCALA 1:500

 

PLANIMETRIA CAVIDOTTI INTERRATI PARCO - SCALA 1:500




IMPIANTO DI TERRA SERVIZIO IDRICO - SCALA 1:500




PARTICOLARE IMPIANTO DI TERRA
MANUFATTO SFIORATORE E ZONA SOLLEVAMENTO - SCALA 1:100




PARTICOLARE IMPIANTO DI TERRA
ZONA LOCALE TECNICO - SCALA 1:100

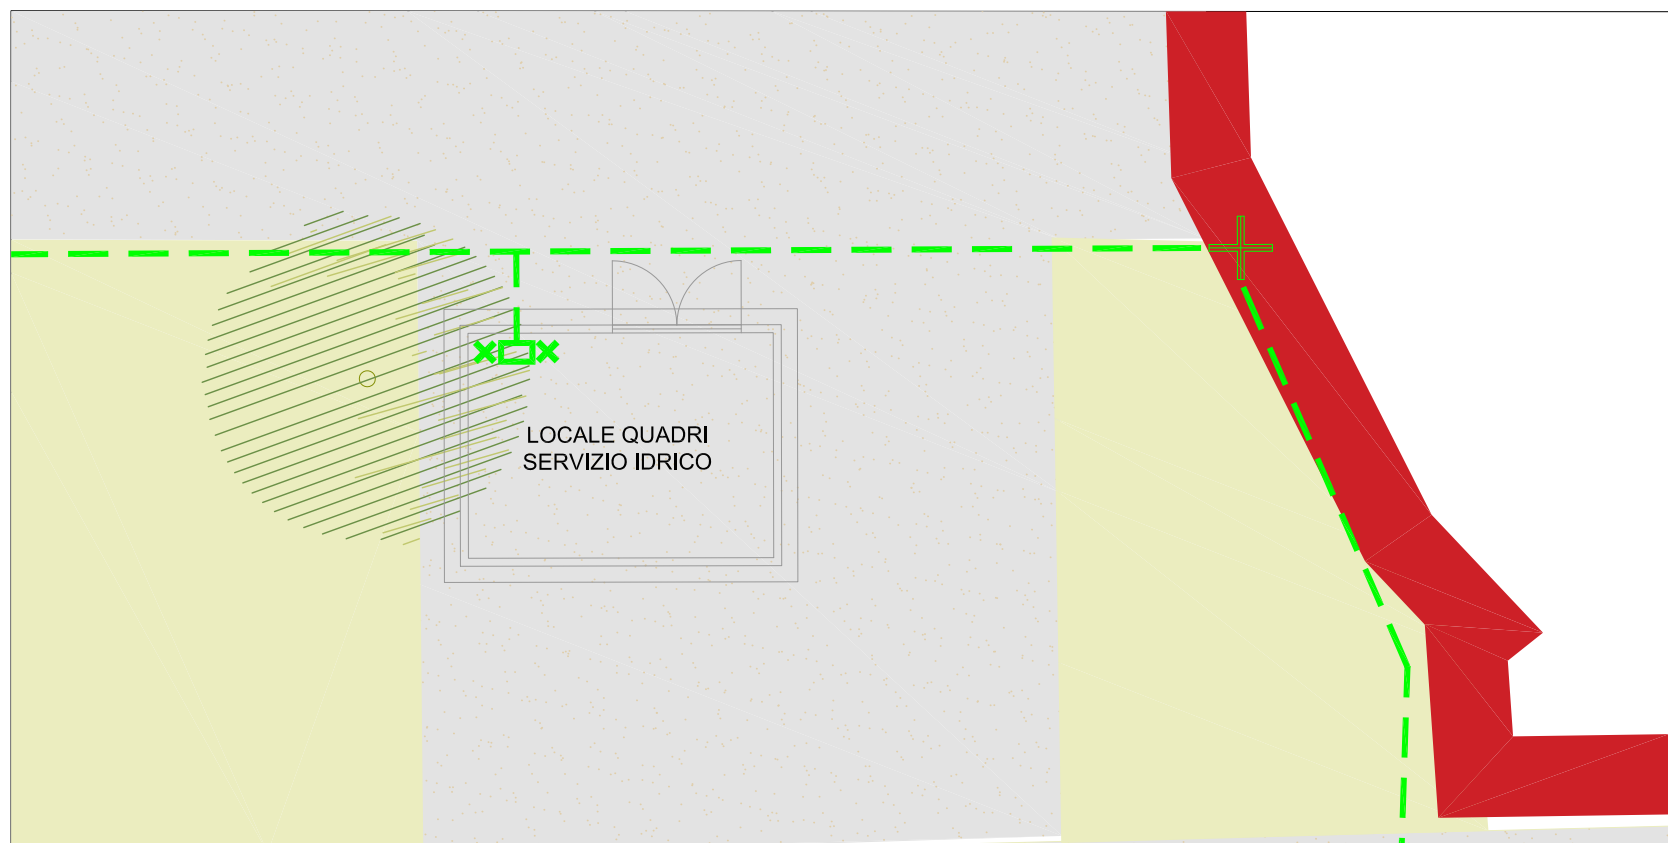


PARTICOLARE IMPIANTO DI TERRA
POZZO IRRIGAZIONE E CAMERETTA
SCARICO DI FONDO - SCALA 1:100

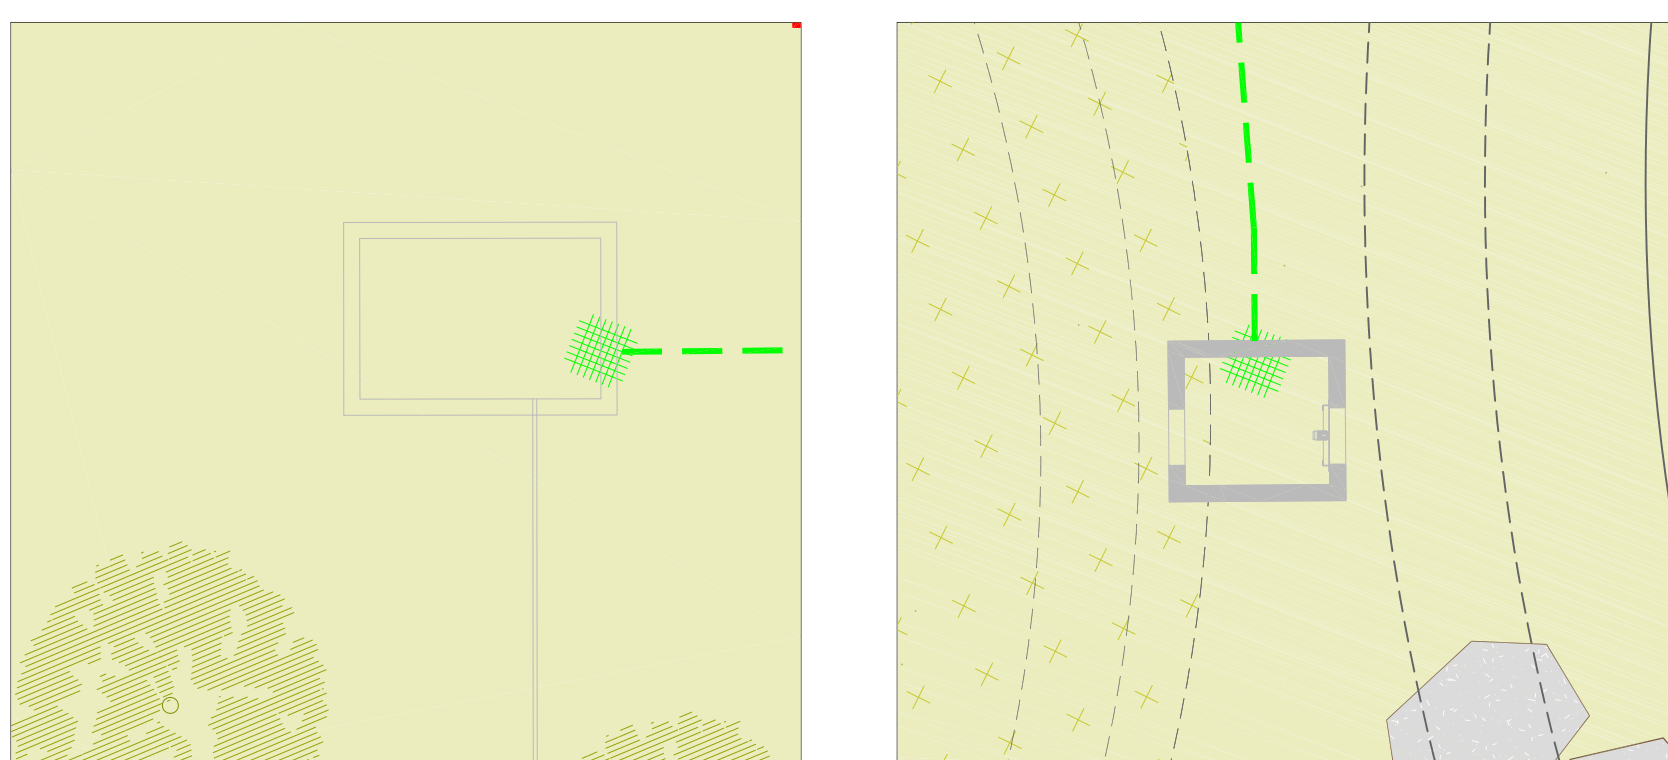

SEZIONE TIPOLOGICA PISTA
CICLOPEDONALE - SCALA 1:50

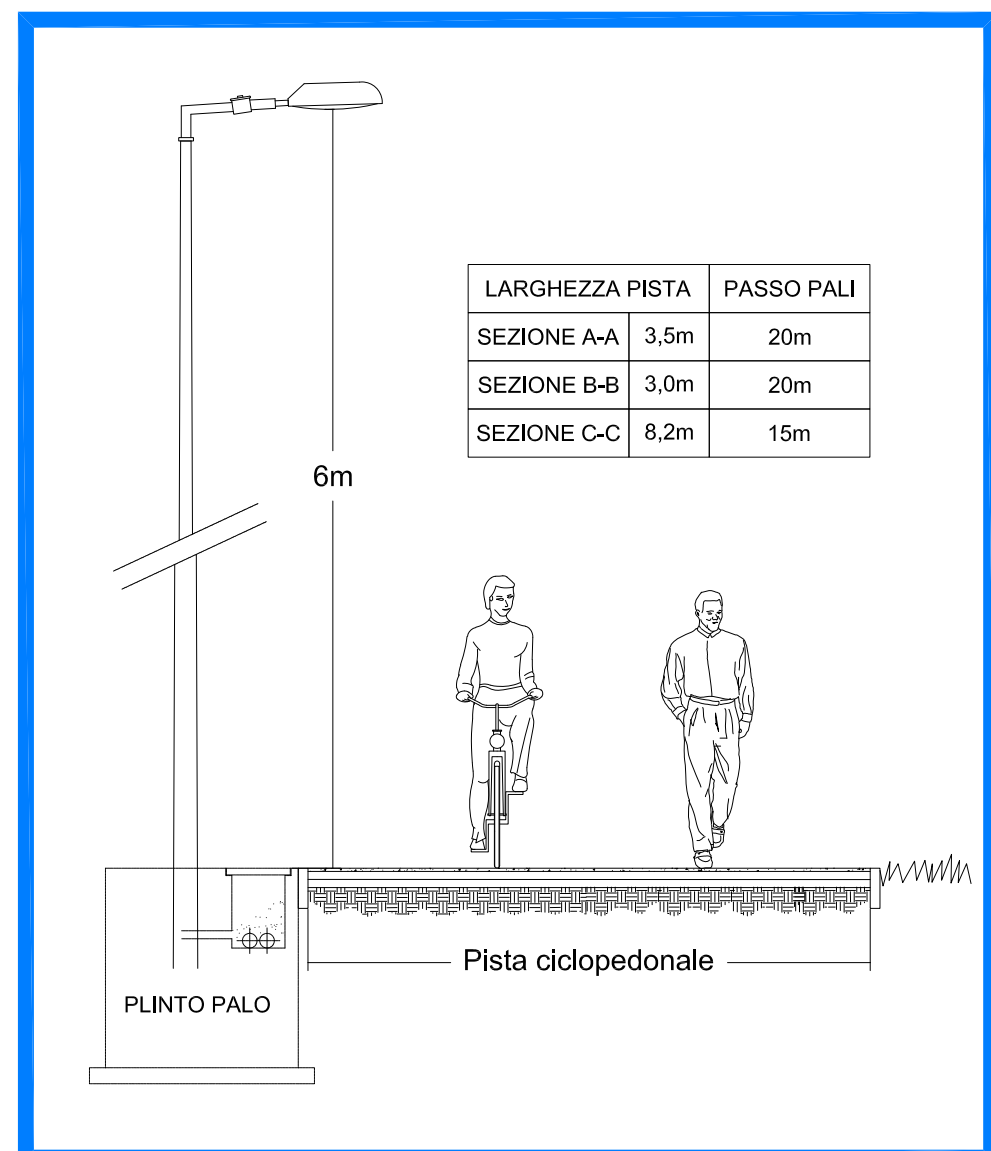

TIPICO INSTALLAZIONE
PLINTO PALO ILLUMINAZIONE

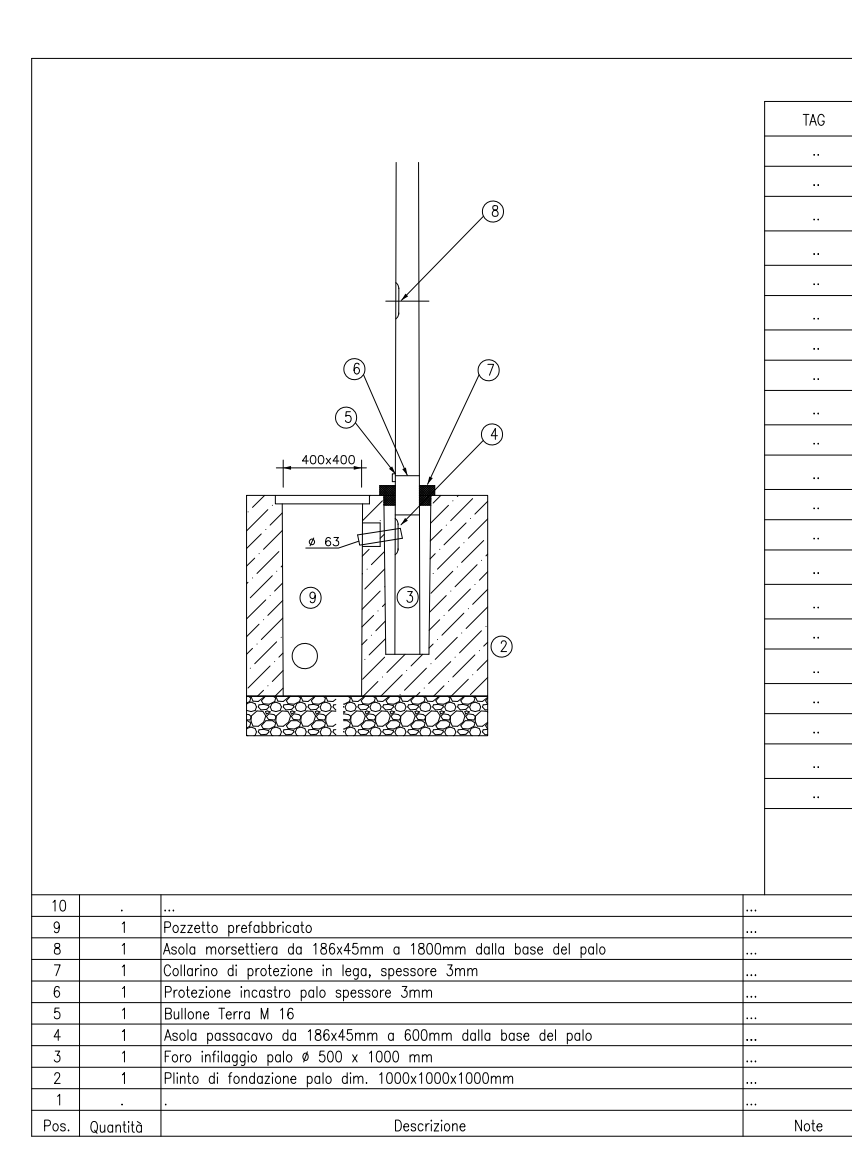

LEGENDA IMPIANTI ELETTRICI	
SIMBOLO	DESCRIZIONE
	PLAFONIERA STAGNA TIPO A LED 49W - IP66 - 6384 lm DISANO 970 THEMA O EQUIVALENTE.
	PLAFONIERA STAGNA TIPO A LED 49W - IP66 - 6384 lm DISANO 970 THEMA O EQUIVALENTE. COMPLETA DI GRUPPO BATTERIE AUTONOMO DI EMERGENZA
	PUNTO DI COMANDO ILLUMINAZIONE IP65
	QUADRO ELETTRICO (DIMENSIONI EFFETTIVE)
	PULSANTE DI SGANCIO IMPIANTI ELETTRICI
	GRUPPO PRESE COMPOSTO DA: - PRESA 3P+N+T, 16A, 400V, IP55 INTERBLOCCATA CON INTERUTTORE E FUSIBILI DI PROTEZIONE - PRESA 2P+T, 16A, 230V, IP55 INTERBLOCCATA CON INTERUTTORE E FUSIBILI DI PROTEZIONE - NZ PRESE SCHUKO 16A
	PRESA 2P+T 10/16A TIPO UNEL IP55
	UNITA' DI CONDIZIONAMENTO
	Canale elettrico a filo in acciaio inox AISI 304, completo di coperchio e separatore per separazione impianti speciali. Dimensioni 300x75 mm.
	Canale elettrico a filo in acciaio inox AISI 304, completo di coperchio e separatore per separazione impianti speciali. Dimensioni 200x75 mm.
	PRESA/SPINA MARECHAL CON PULSANTE A FUNGO INSTALLATA SU PIASTINA DI SOSTEGNO IN ACCIAIO INOX AISI 304 h=1,2m

LEGENDA IMPIANTO ILLUMIN. ESTERNA	
SIMBOLO	DESCRIZIONE
	ARMATURA STRADALE LED 22W - IP66 - O.I. 3500lm MARCA NERI SPA MODELLO MLOS TRA O EQUIVALENTE.
	PALO CONICO H=6m FUORI TERRA.

LEGENDA CAVIDOTTI INTERRATI	
SIMBOLO	DESCRIZIONE
	POZZETTO BT' SEGNALE/POTENZA DIM. 800x800mm
	POZZETTO BT' SEGNALE/POTENZA DIM. 600x600mm
	POZZETTO DEDICATO ALL'ILLUMINAZIONE ESTERNA. VEDERE TIPO INSTALLAZIONE PUNTO PALO ILLUMINAZIONE
	POLIFORA B.T. A SERVIZIO PARCO URBANO 2x160 TUBI INTERRATI A QUOTA -800mm
	POLIFORA B.T. A SERVIZIO IMPIANTO IDRICO 4x160 TUBI INTERRATI A QUOTA -1000mm

LEGENDA IMPIANTO DI TERRA	
SIMBOLO	DESCRIZIONE
	DISPENSORE A PICCHETTO INTERRATO H=2m POSATO ENTRO POZZETTO ISPEZIONABILE 50x50cm
	CORDA FLESSIBILE DI RAME NUDO 50mm² POSATA DIRETTAMENTE NEL TERRENO
	BARRETTA EQUIPOTENZIALE DI TERRA 400x50x10mm
	COLLEGAMENTO DEI FERRI DI ARMATURA ALL'IMPIANTO DI TERRA TRAMITE CORDA FLESSIBILE IN RAME NUDO 50mm² N°1 CMA EMERGENTE REALIZZATA IN CORDA IN RAME NUDO 50mm²

COMUNE DI PADERNO DUGNANO (MI)
ATO Città Metropolitana Milano
PROGETTO DI FATTIBILITÀ TECNICO-ECONOMICA
PARCO DELL'ACQUA
PLANIMETRIA IMPIANTI ELETTRICI E LOCALE TECNICO

Settembre 2023		ALP	MC	MC	Prodotto	Disegnato	
Rev.		Disegnato	Progettato	Autoreggente	STUDIO ESTERNO	Disegnato	
ALP Engineering s.r.l.		Via Maso della Pieve, 4/c		38100 Bolzano (BZ)		PROGETTO ELETTRICO PER L'AMBIENTE	
Referimenti Progetto		Anno	Revisioni	Rev.	Scala	Tavola N°	
9/3/15		2/2/21	0/0/0			D_E_DS_01_D	
FILE		Colore B5M Comune	Avviso	Intervento	Numero Commessa	Anno	Tavola N°
0151166		B	D	9/3/15		21	D/S1
COMITENTE		CAP HOLDING S.p.A.		AUTORIZZATO		Tavola N°	
Via Pomerio, 38		20142 MILANO (MI)		Area Tecnica		D_E_DS_01_D	
Tel. 02 80921 - www.capholding.it		vmb@capholding.it		Sede Legale		vmb@capholding.it	