




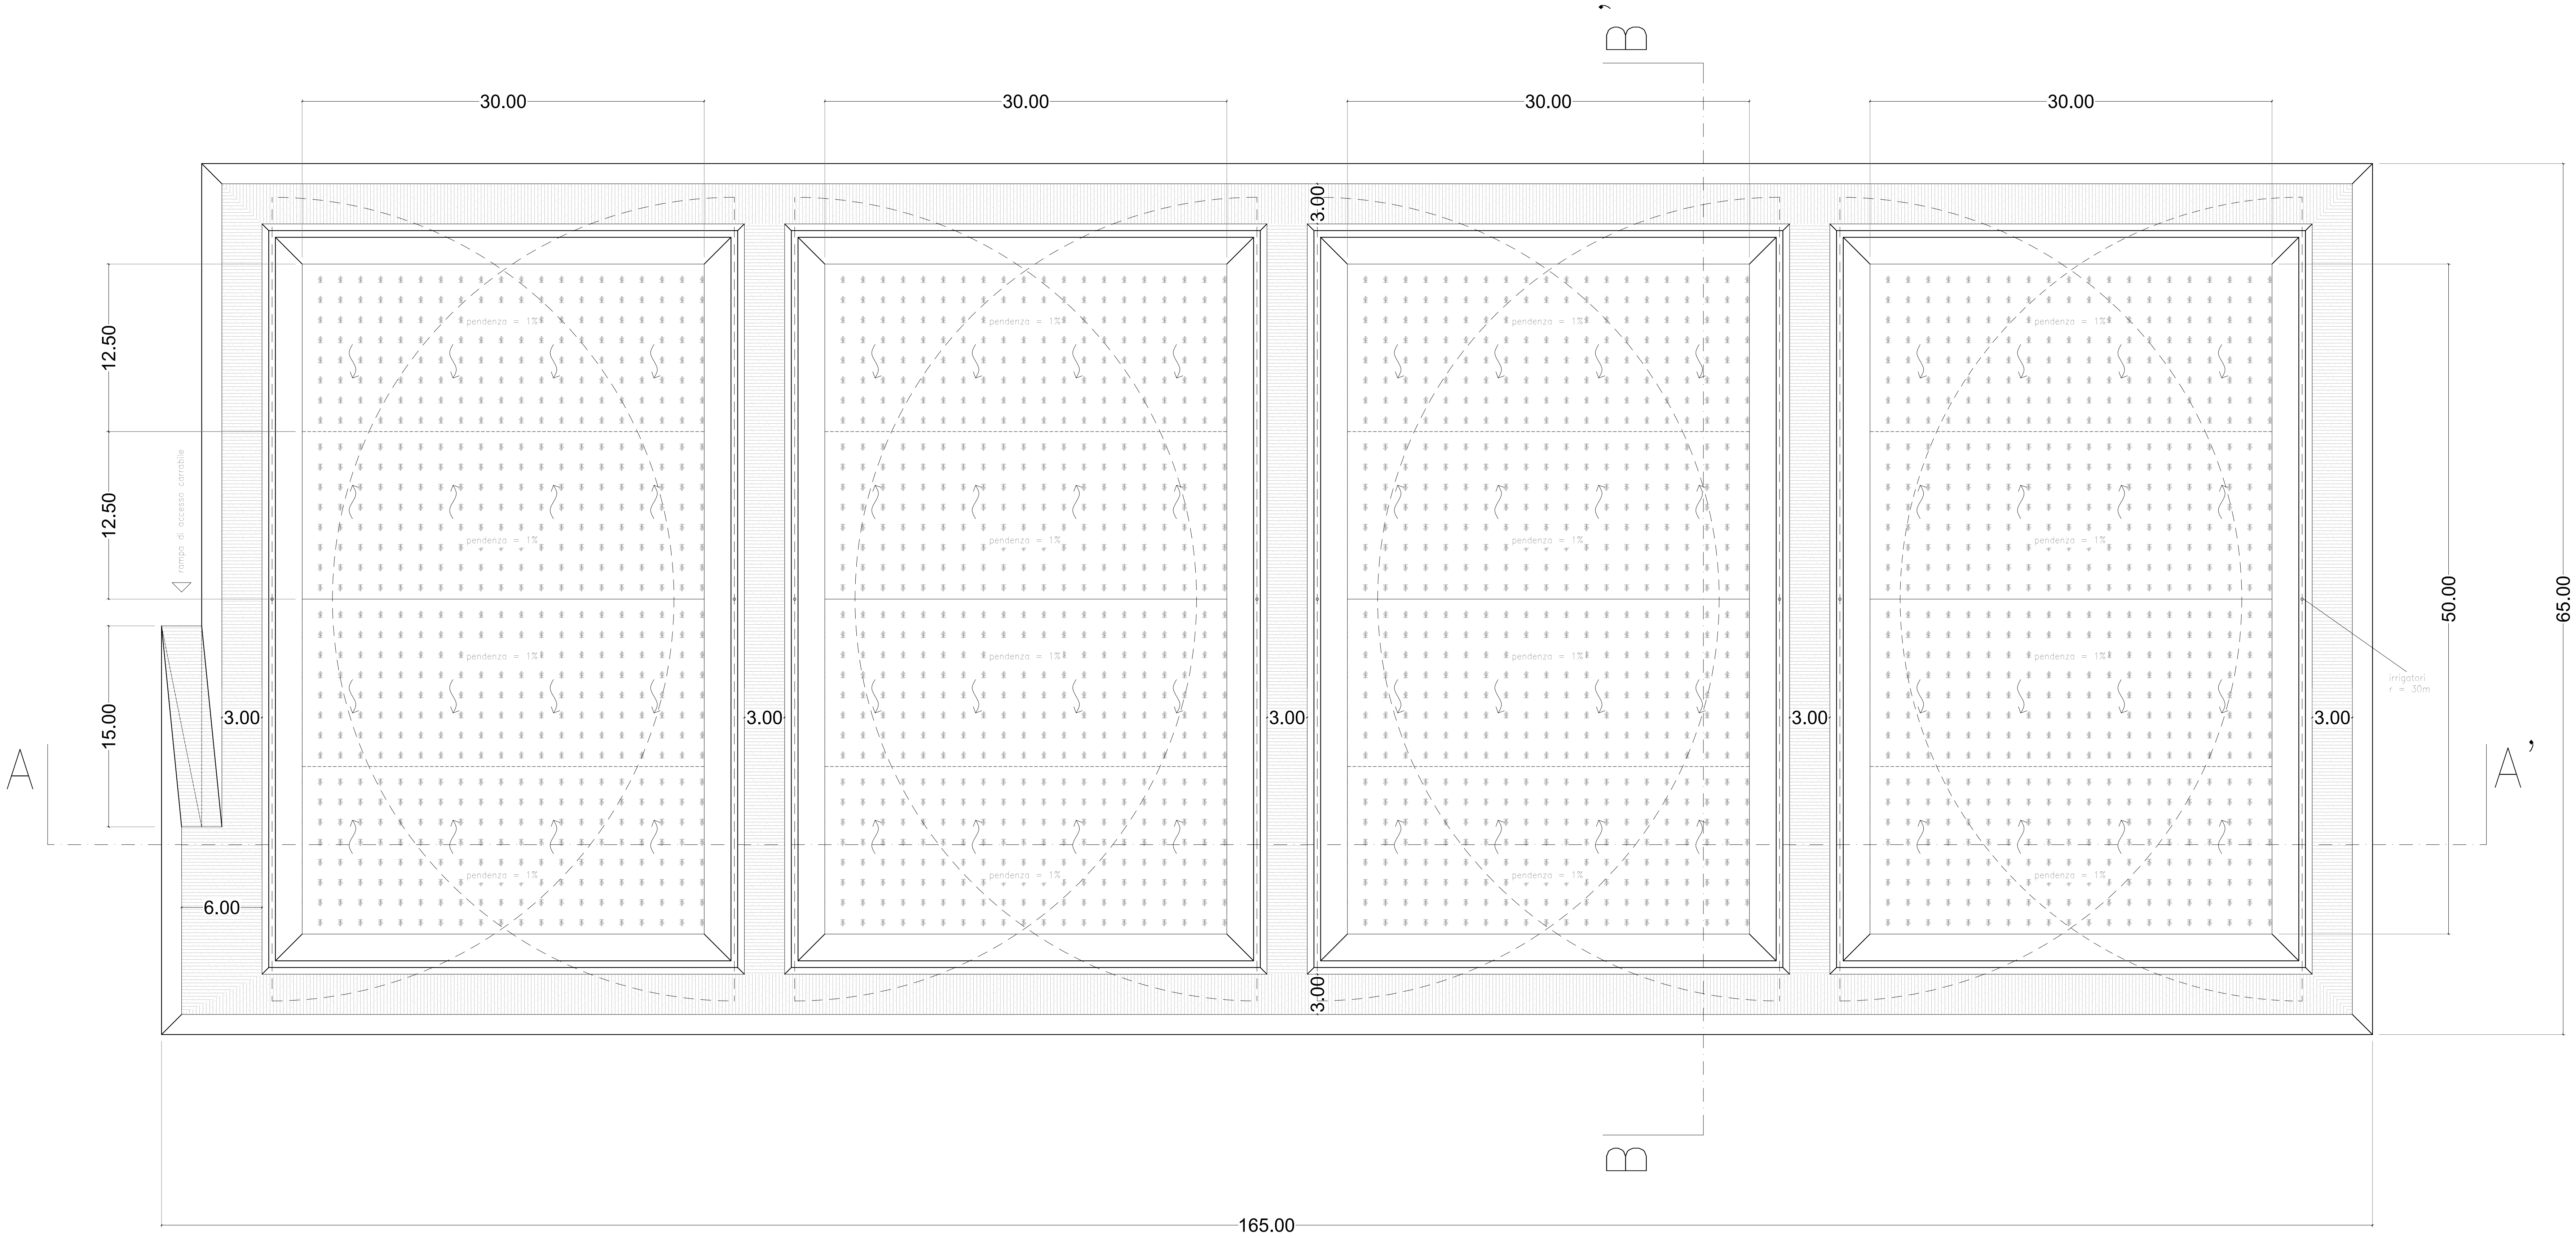

01 PLANIMETRIA
1:200

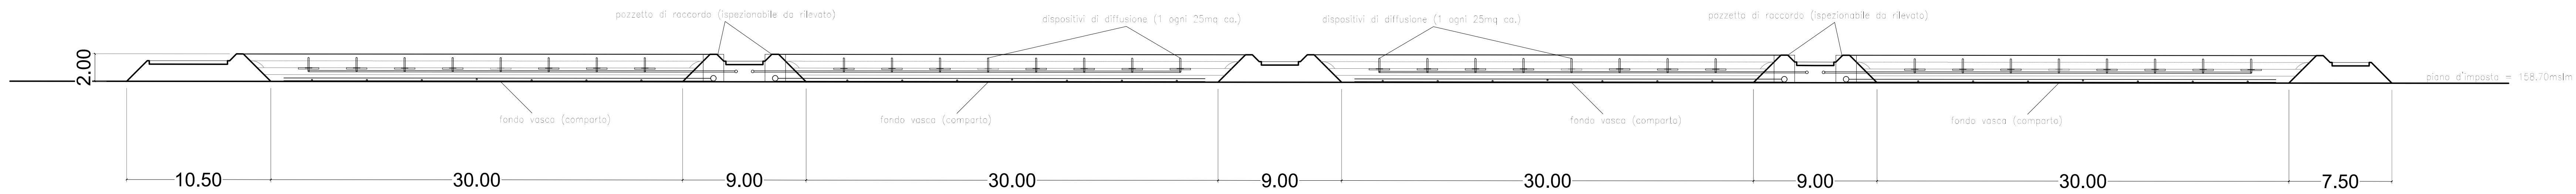


02 SEZIONE A-A'
1:200

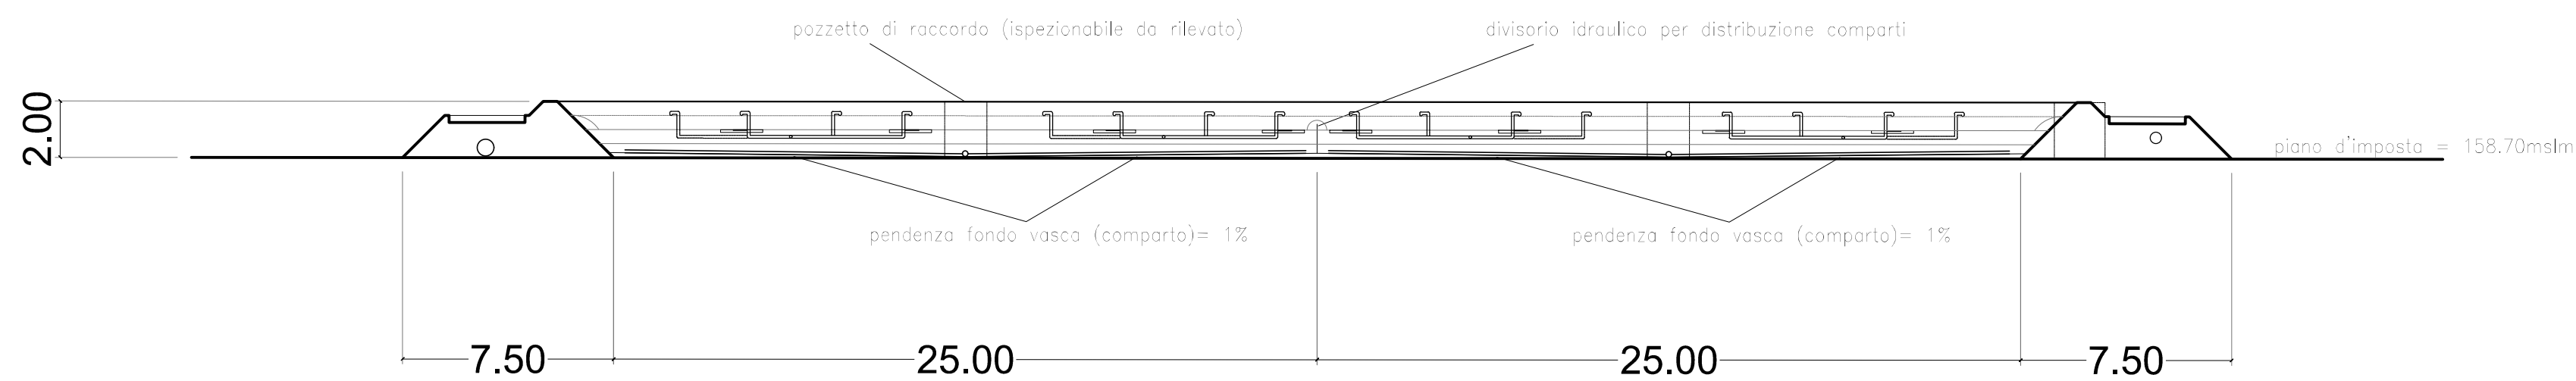


03 SEZIONE B-B'
1:200


LEGENDA

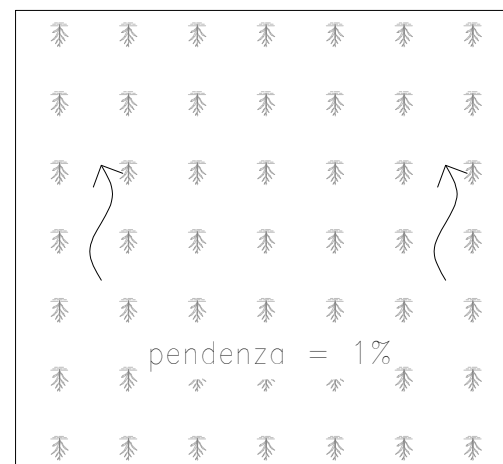


Phragmites Australis

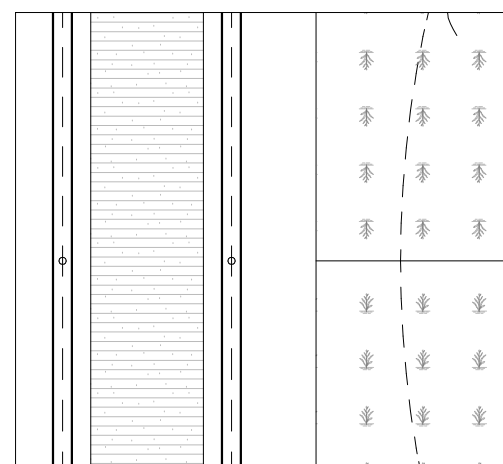

Diffusori 'a schiavo' - sistema di irrigazione

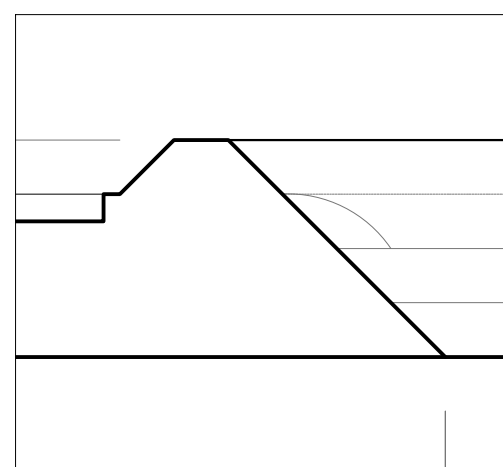

Profilo del rilevato - modellazione del terreno di riporto

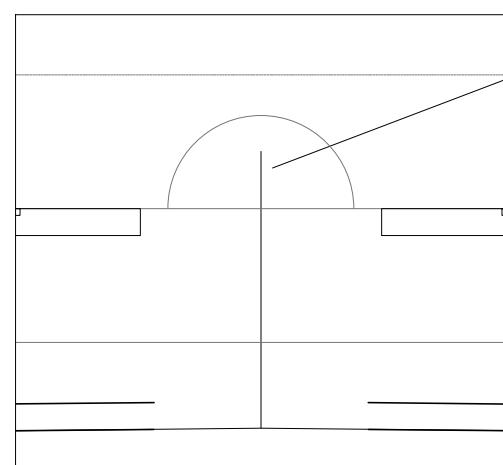

Divisorio idraulico - divisione delle vasche in settori