




01 PIANTA DEL SISTEMA DI ALIMENTAZIONE
1:200

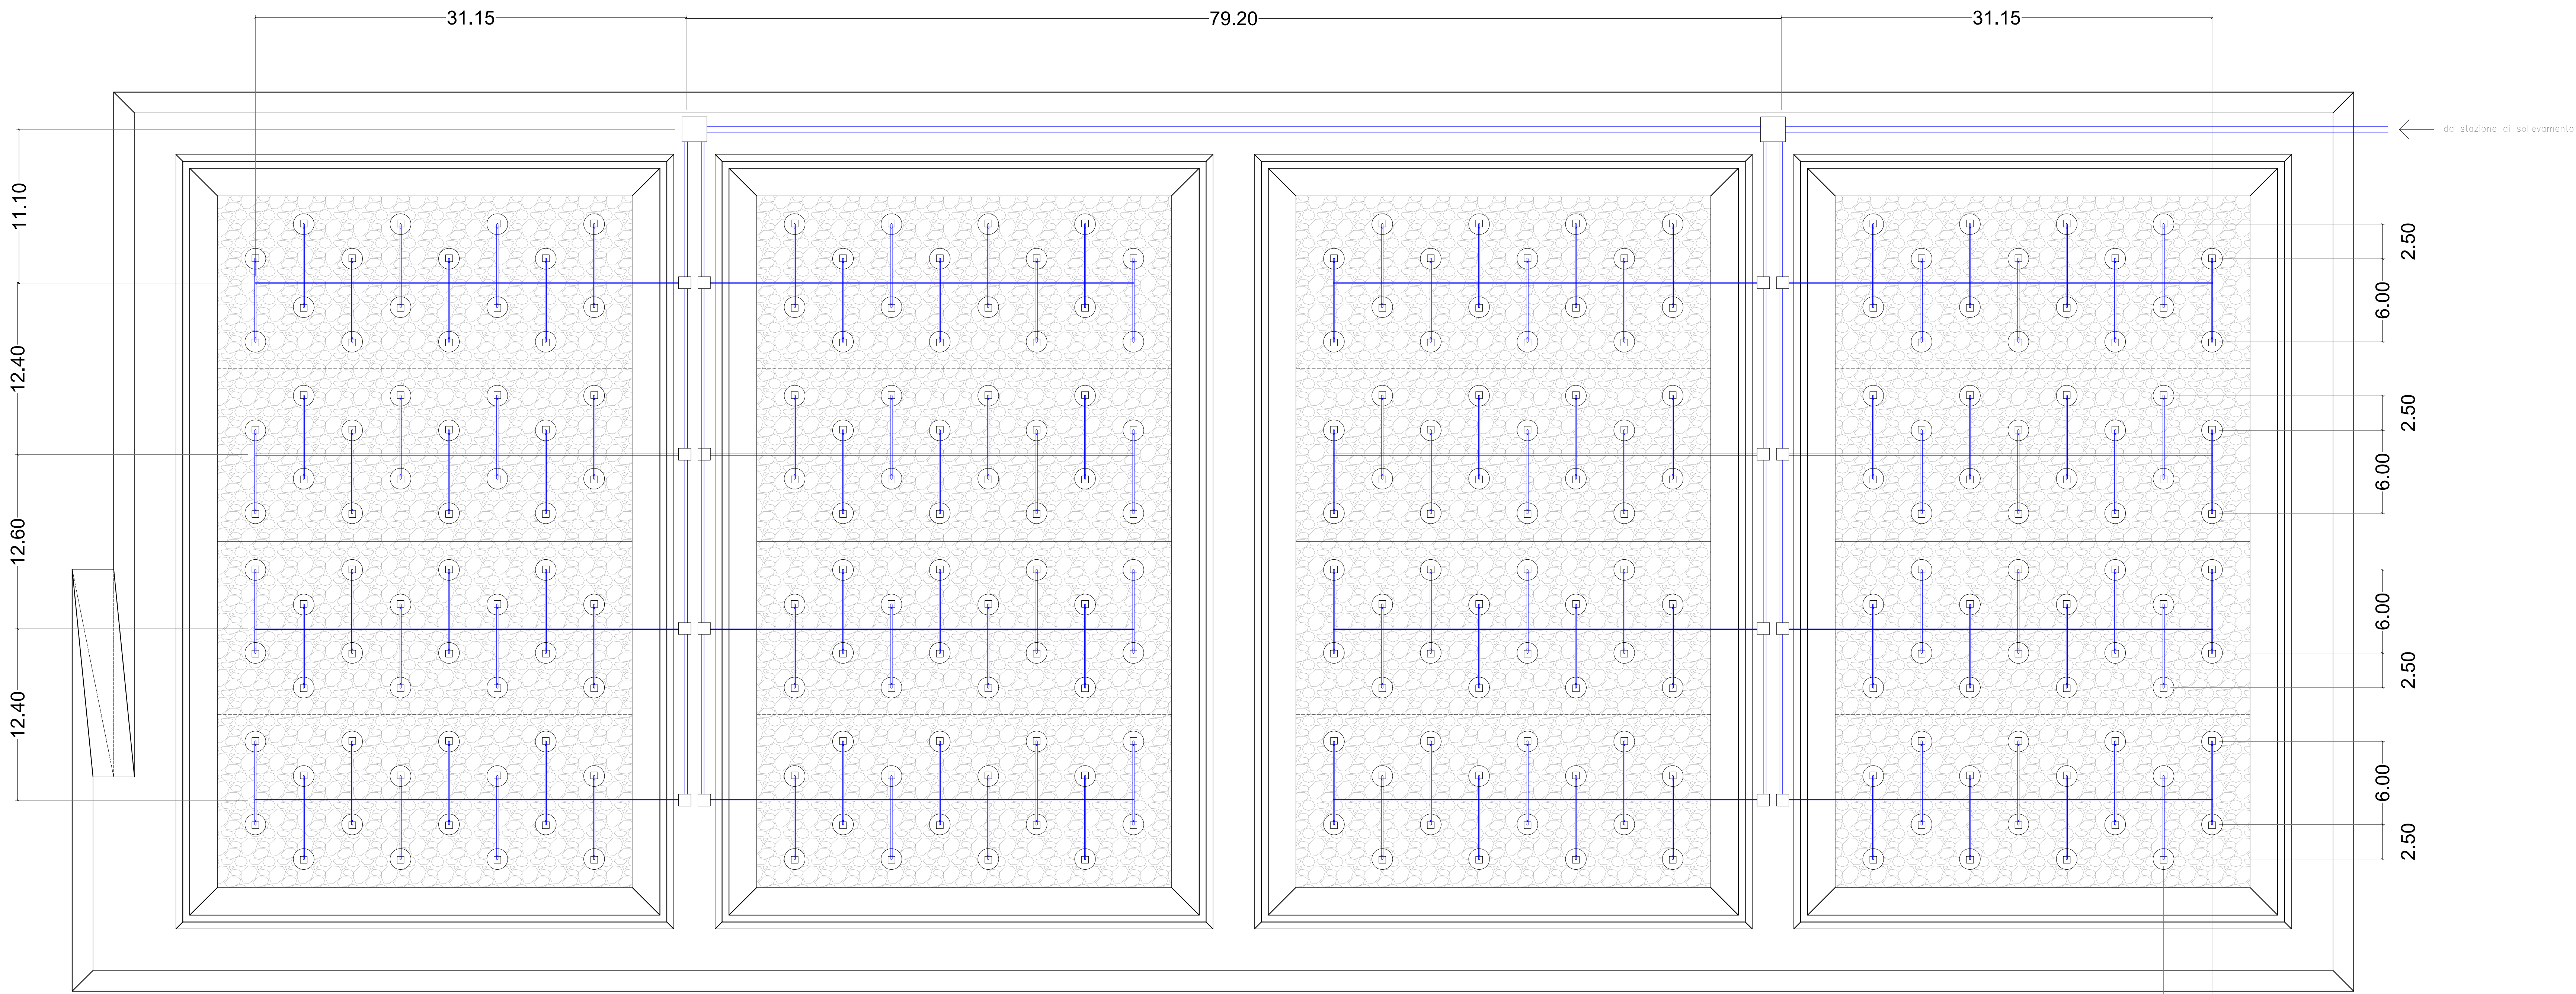

LEGENDA

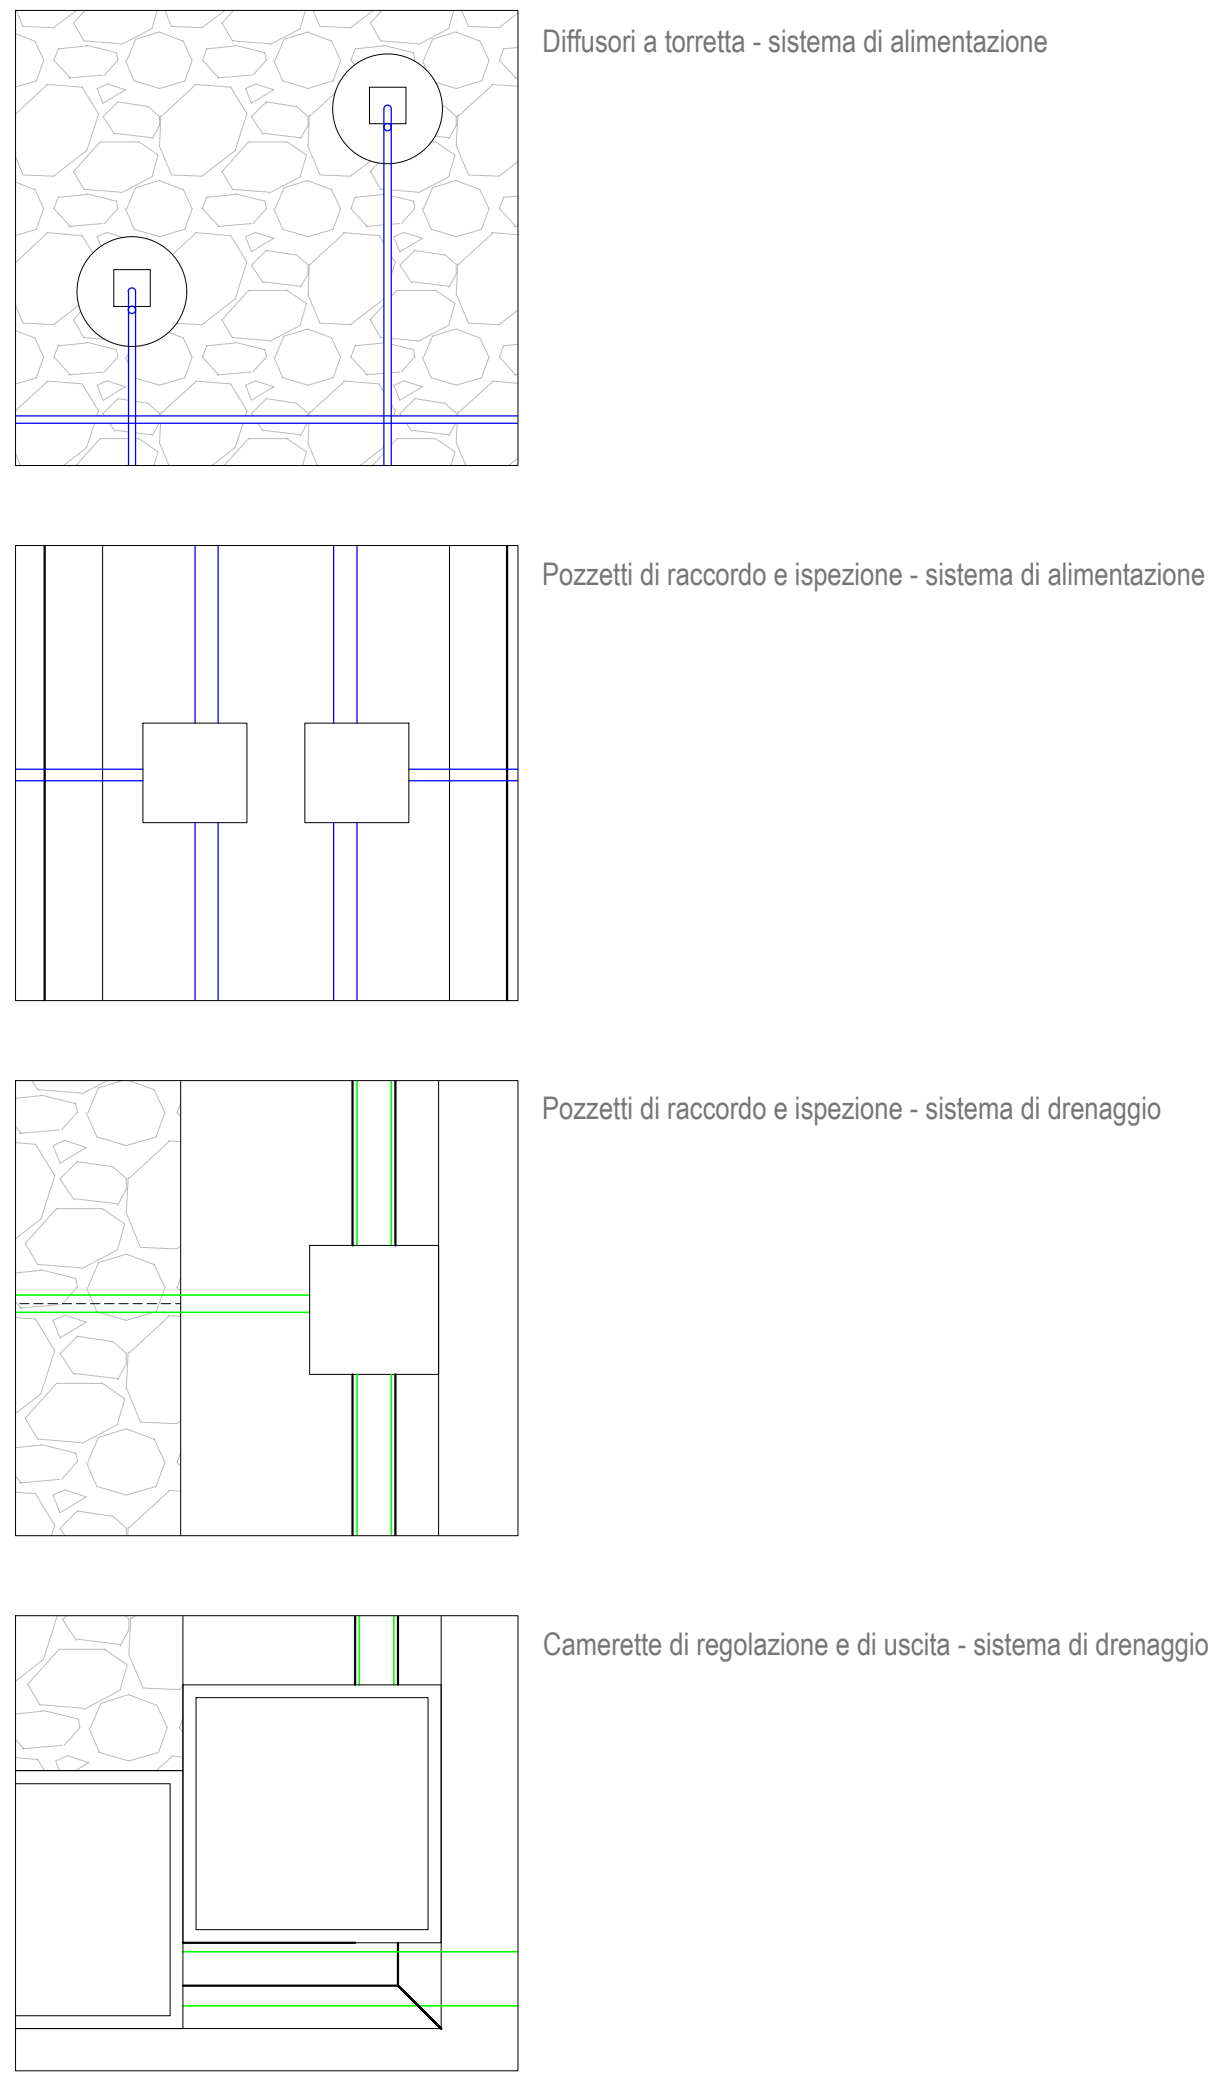

02 PIANTA DEL SISTEMA DI DRENAGGIO
1:200

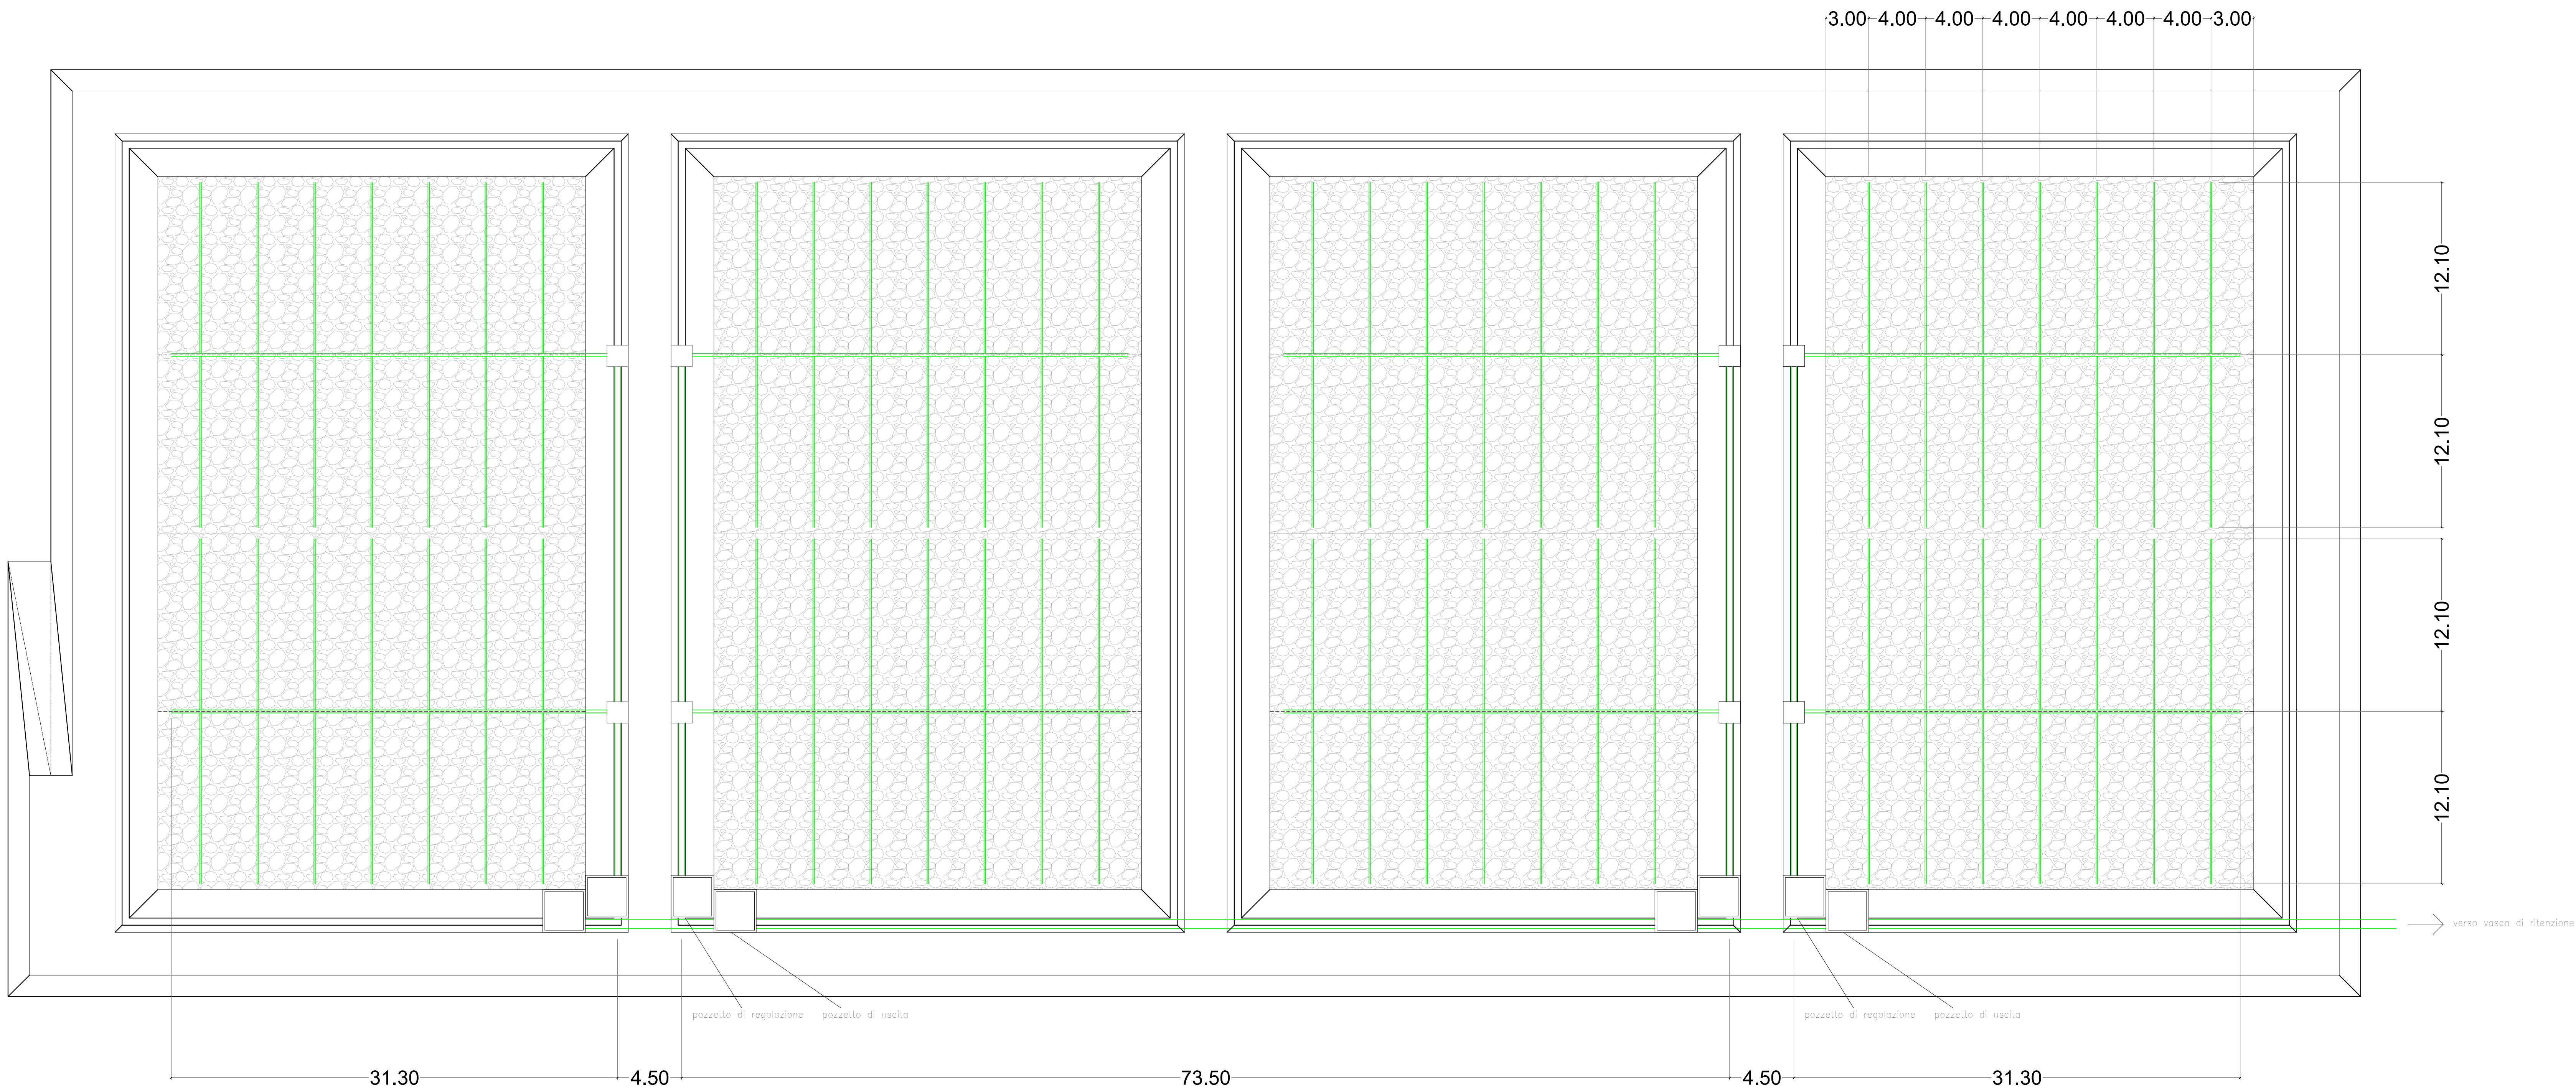

COMUNE DI PADERNO DUGNANO (MI)
ATO Città Metropolitana Milano
PROGETTO DI FATTIBILITÀ TECNICO-ECONOMICA
PARCO DELL'ACQUA
IMPIANTO DI FITODEPURAZIONE - ALIMENT. E DRENAGGIO

Rev	Settembre 2025	OGGIONNI	MC	MC	Revisione
Elaborato	Progettato	AutORIZZATO	Descrizione		
Dott.Agr. Francesca Oggionni		STUDIO ESTERNO			
Via Revere 10					
20123 - Milano (MI)					
Tel. 02/6666398 - Ctel. 3392169119					
P.IVA 10596370152 - C.F. GGNFNC68R41A794A					
Riferimenti Progetto		Anno	Tavola N°	Rev.	Scala
9 3 1 5		2 0 2 1	0 0 0		1:200
FILE		AutORIZZATO	Anno	Tavola N°	Rev.
Codice ISTAT Comune		Area Tecnica:	2 1	0 0 0	
0 1 5 1 6 6		Settore fognatura e invarianza idraulica			
CAP HOLDING S.p.A		AUTORIZZATO		Tavola N°	
Via Rimini, 38				D F_DS02_B	
20142 MILANO (MI)					
Tel. 02 825021 - www.capholding.it					
info@capholding.it					