
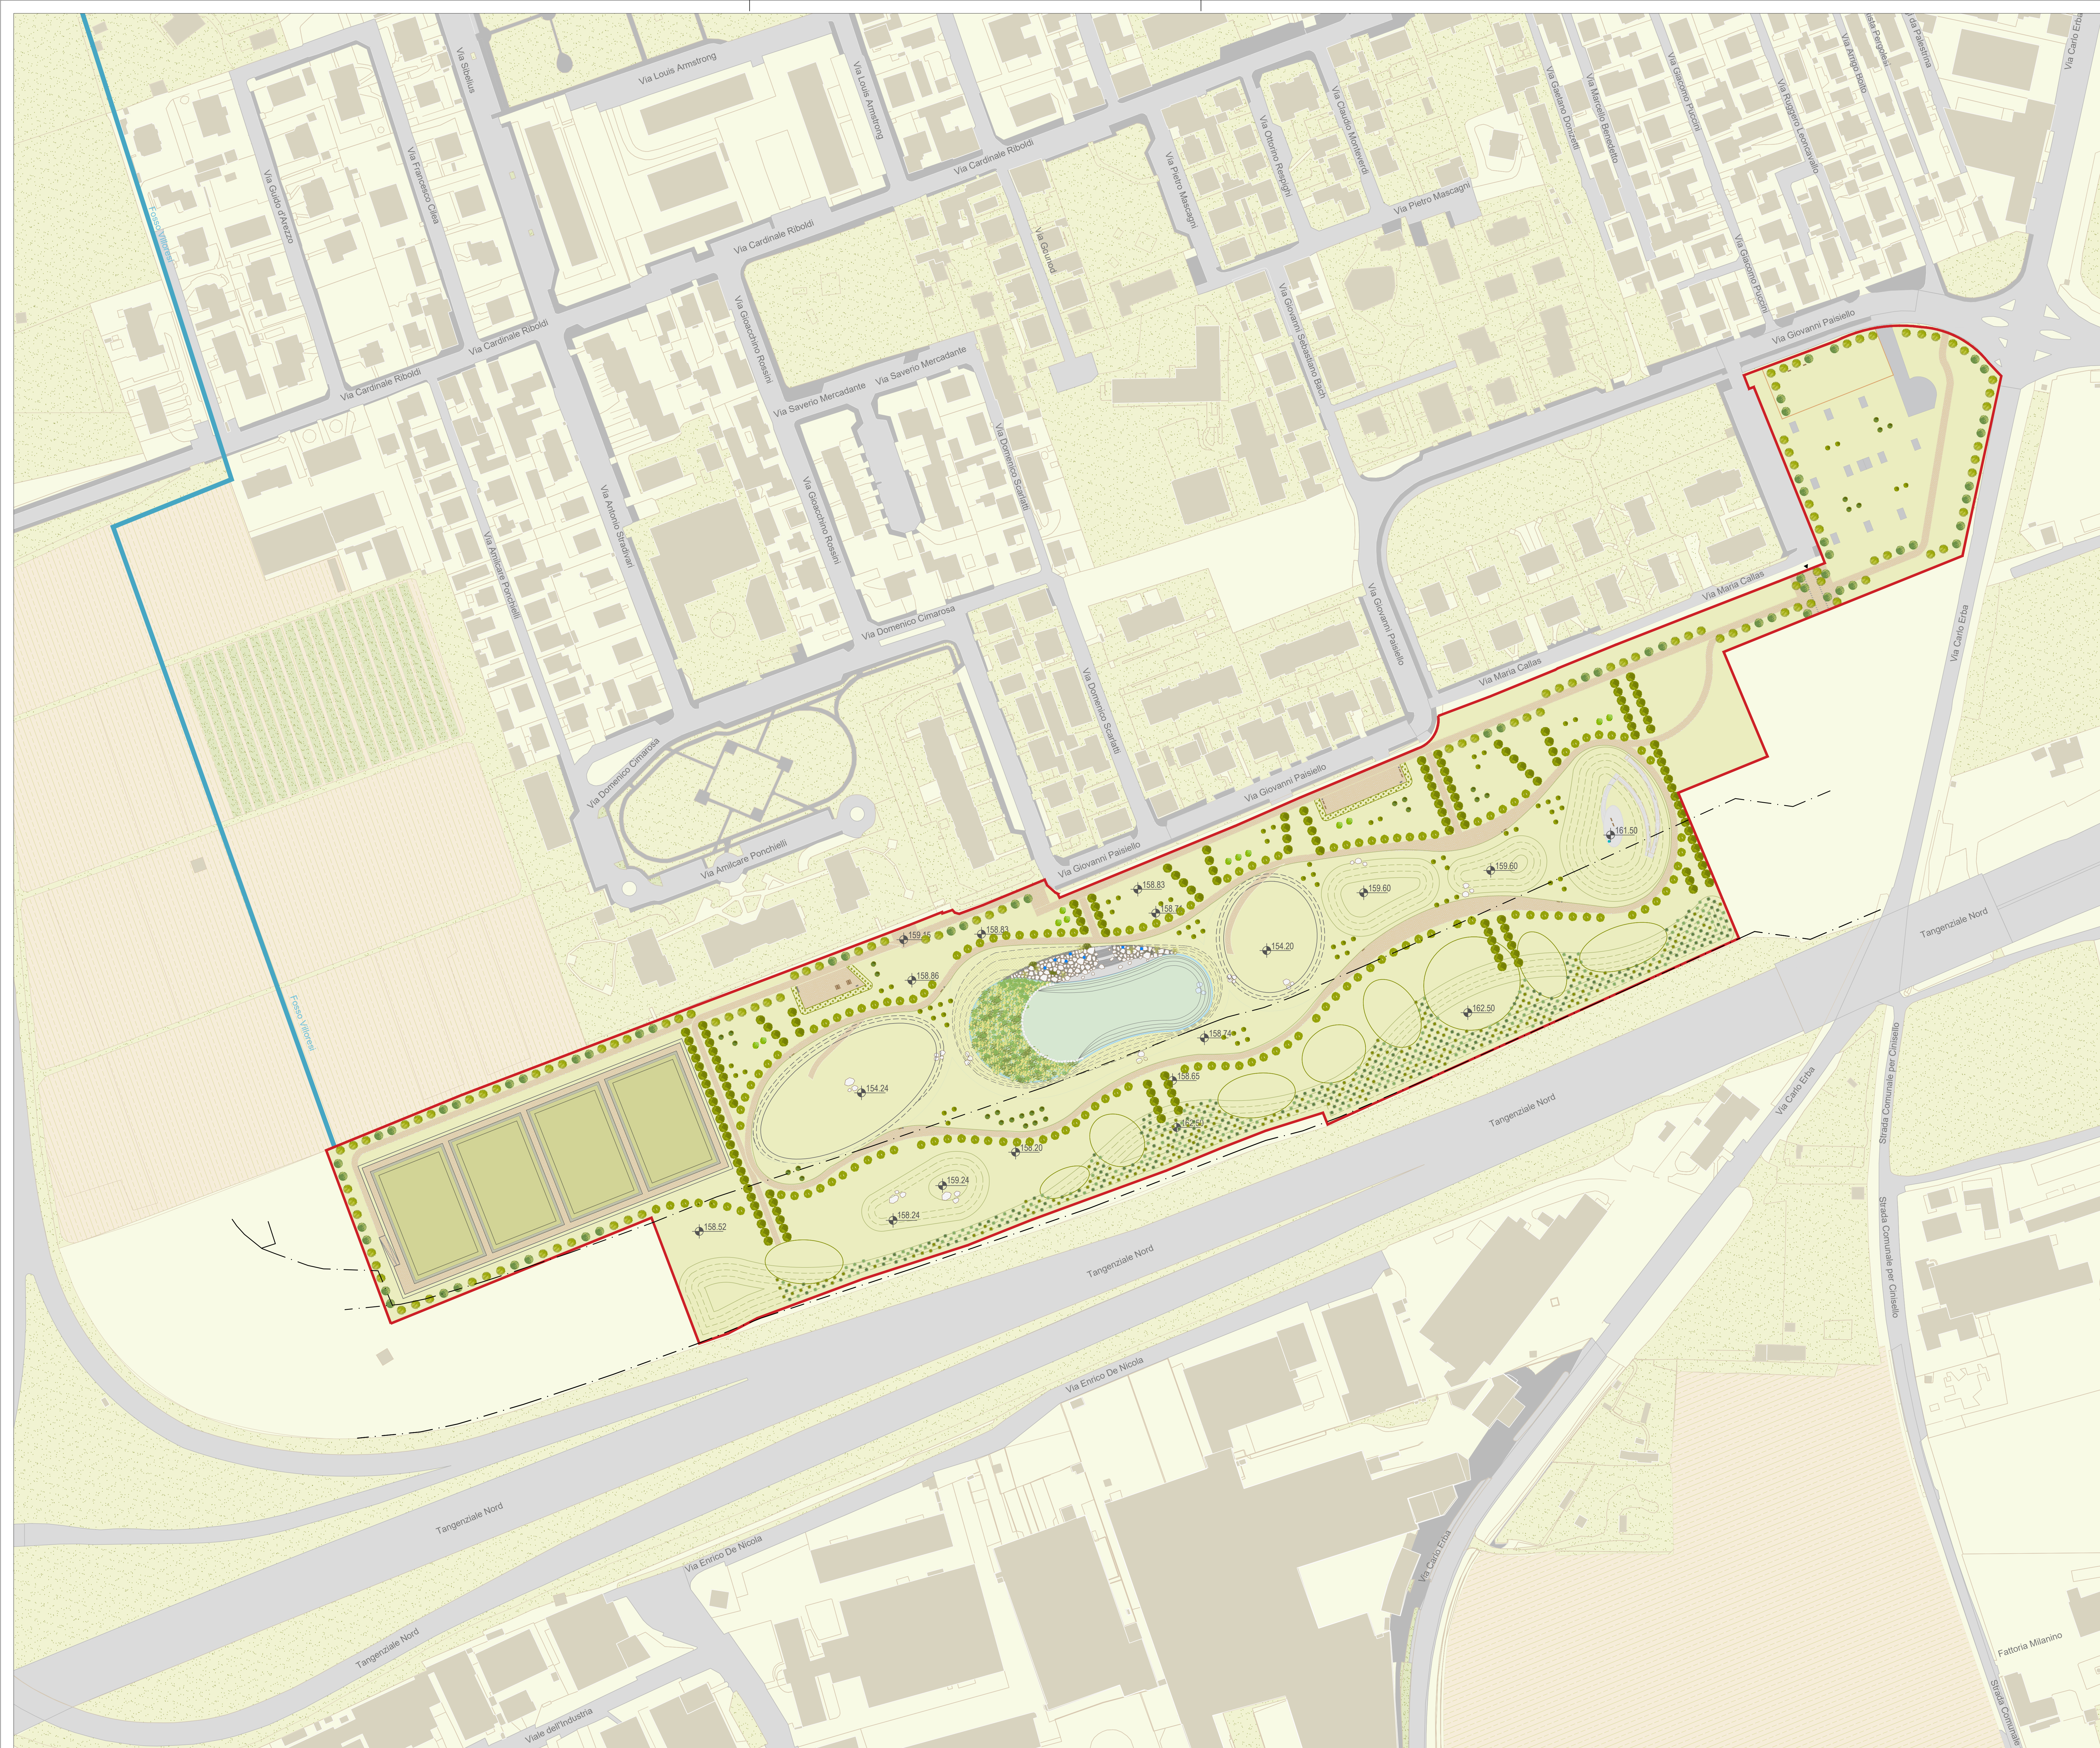


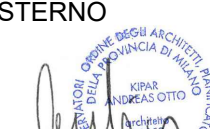

- LEGENDA**
- Ambito di intervento - Lotto 1
 - Limite fascia di rispetto stradale (art. 16 Cod. Str.)
 - Accesso privato carrabile
 - Pavimentazioni e arredi**
 - Percorsi ciclopedonali principali e aree di sosta attrezzate polivalenti
 - Piattaforma e scalinata d'accesso a vasca permanente
 - Water playground
 - Giochi d'acqua
 - Massi ciclopici
 - Arredi
 - Opere a verde**
 - Prato
 - Mix erbaceo arbustivo
 - Fascia arbustiva di mitigazione
 - Filari alberati
 - Alberi singoli

COMUNE DI PADERNO DUGNANO (MI)
ATO Città Metropolitana Milano
PROGETTO DI FATTIBILITÀ TECNICO-ECONOMICA
PARCO DELL'ACQUA
PLANIMETRIA GENERALE DI PROGETTO

	Settembre 2025	LAND	MC	MC	Revisione	
Rev.	Data	Elaborato	Progettato	Autorizzato	Descrizione	
PROGETTAZIONE ESTERNA	LAND Italia srl			STUDIO ESTERNO		
	Via Varese 16					
	20121 - Milano (MI)					
	Tel. 02/82501111 Fax. 02/82501137 P.IVA&C.F. 02517330964					
	Riferimenti Progetto	Anno	Tavola N°	Rev.	Scala	Tavola N°
	9315	2021	006		1_1000	D_G_DS_06_D
COMITENTE	FILE					
	Codice ISTAT Comune	Ambito	Intervento	Numero Commessa	Anno	Tavola N°
	015166	B	D	9315	21	006
	CAP HOLDING S.p.A			AUTORIZZATO		
	Via Rimini, 38			Area Tecnica:		
	20142 MILANO (MI)			Settore fognatura e invarianza idraulica		
	Tel. 02 825011 - www.capholding.it info@capholding.it			Tavola N°		
				D_G_DS_06_D		
						

Questo foglio è il primo foglio di un file di 2 pagine totali. Il file è un documento di lavoro e non è destinato a essere stampato. Per stampare il file, si deve cliccare sul pulsante "Stampa" in alto a destra.

