


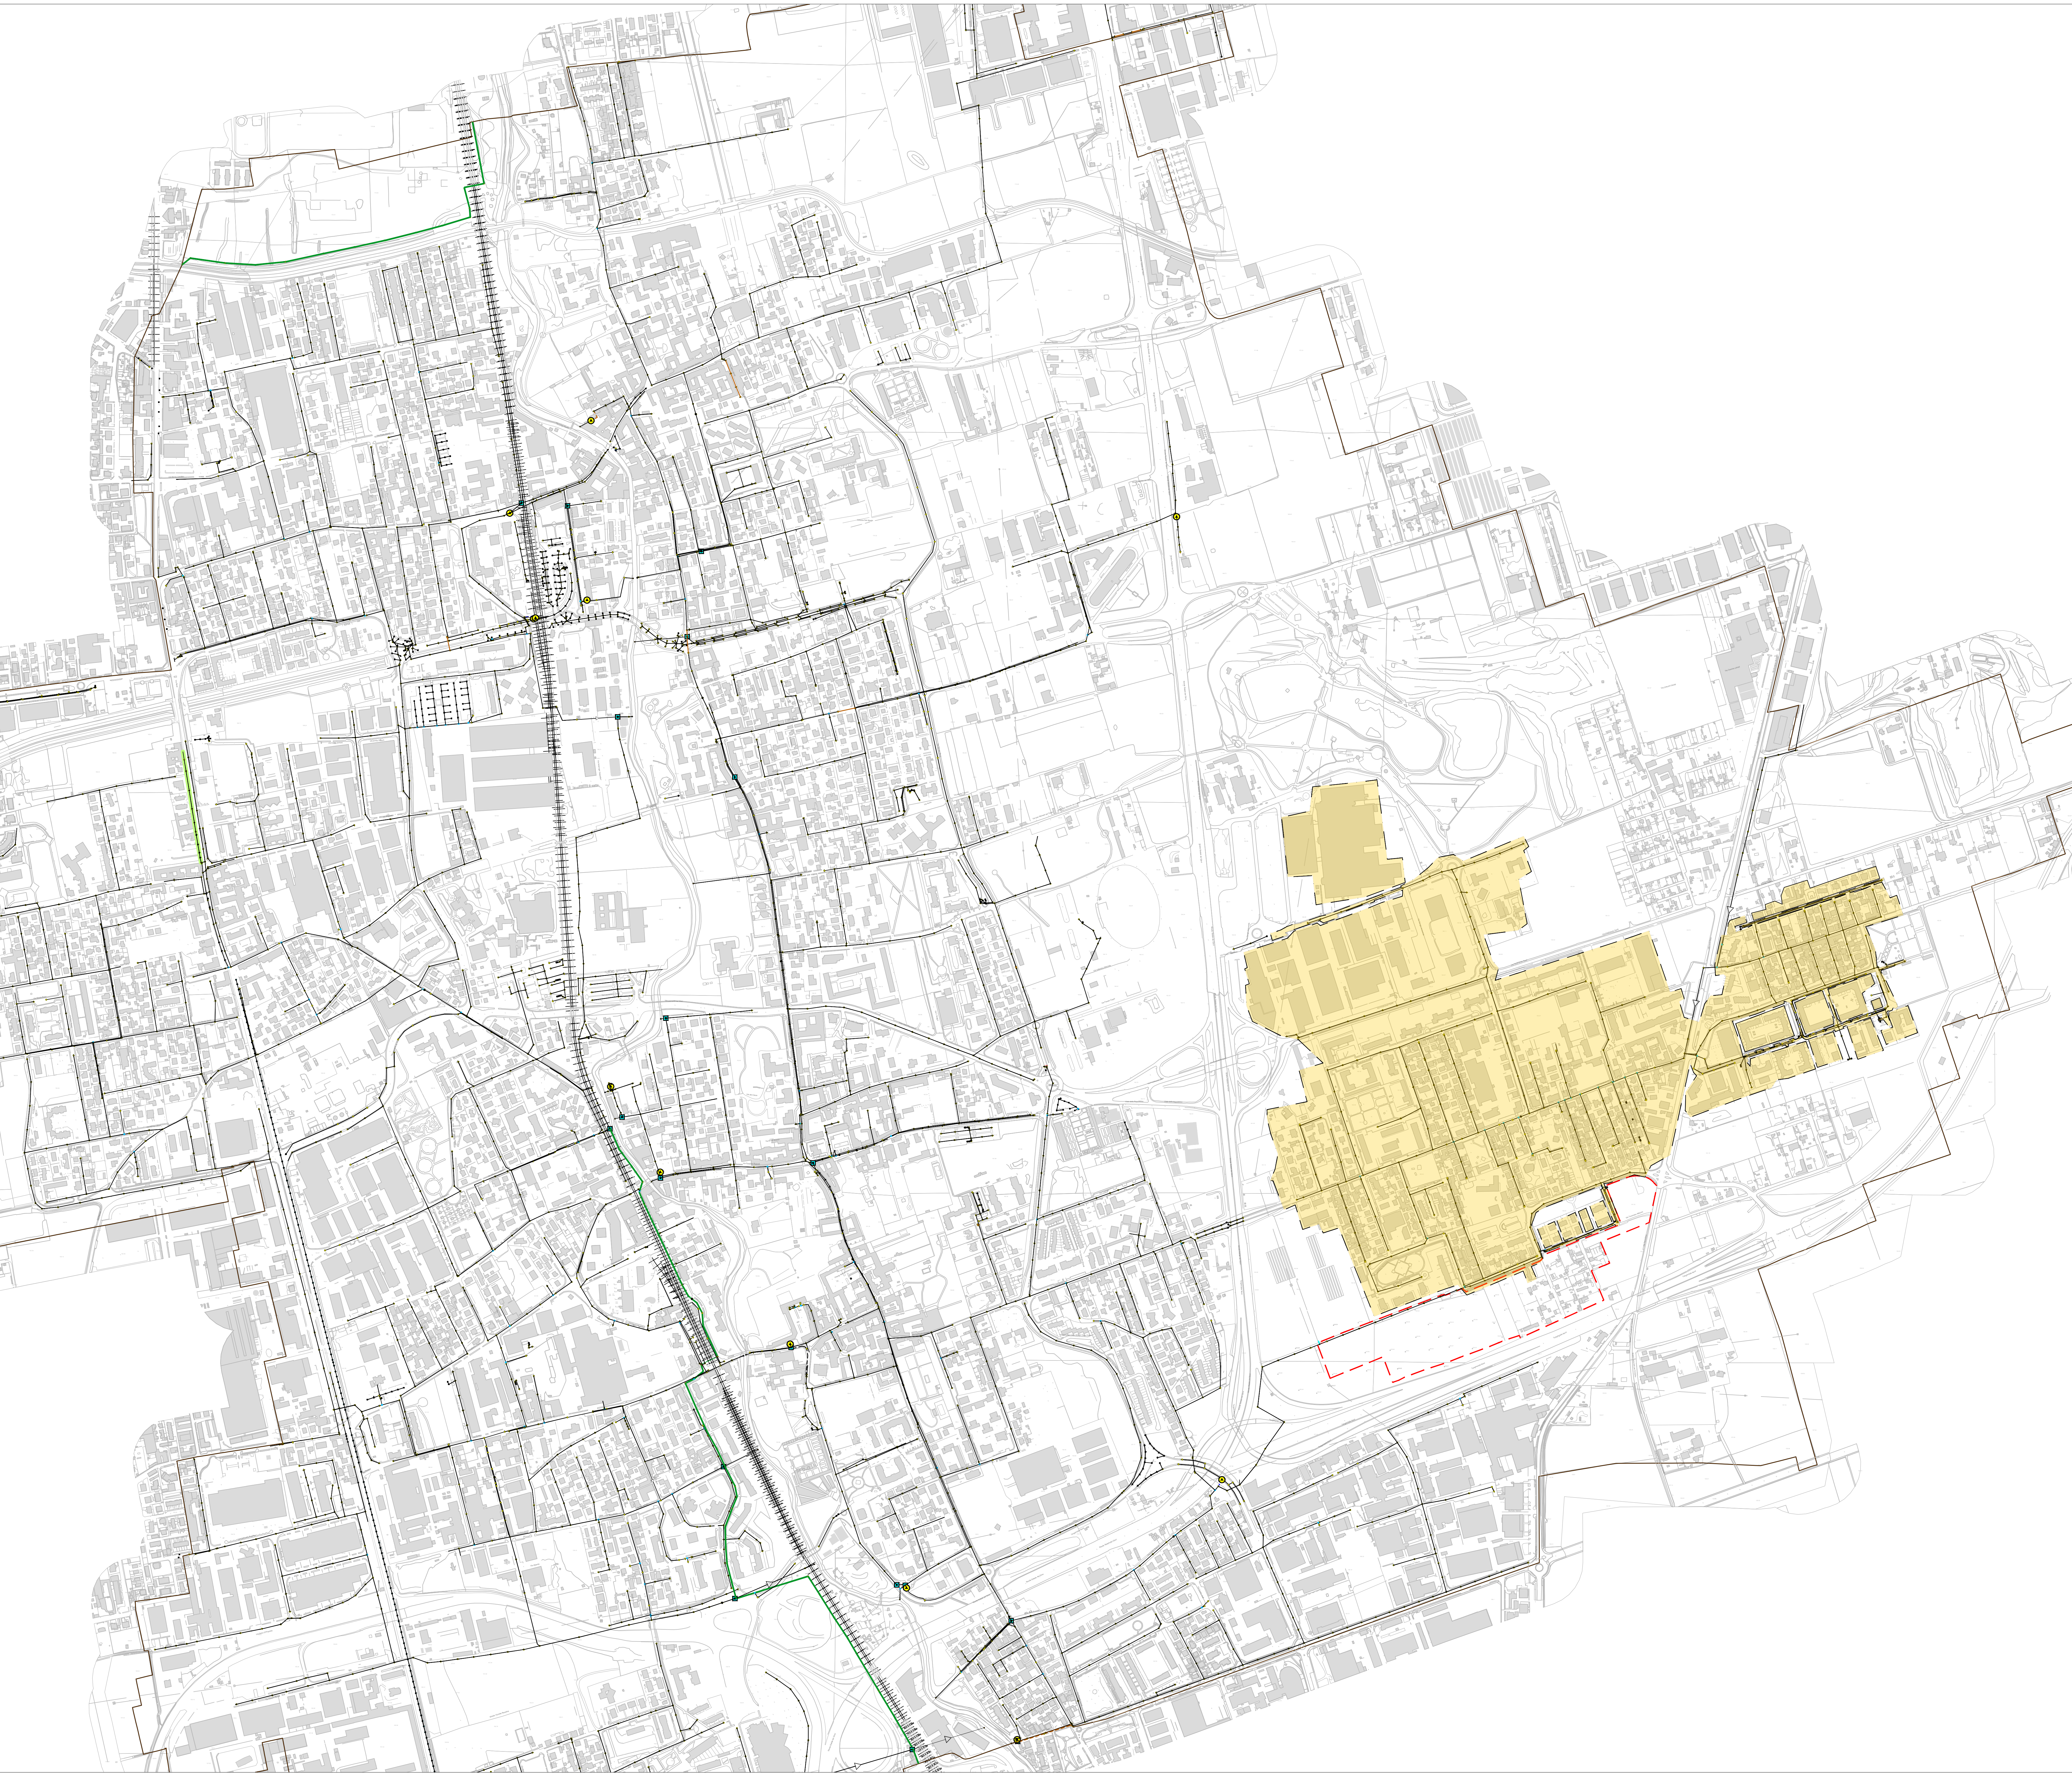

LEGENDA

COLLETTORE ESISTENTE

FOGNATURA ESISTENTE

POZZETTI FOGNATURA

STAZIONE DI SOLLEVAMENTO

MANUFATTO SFIORATORE

CONFINI COMUNALI

AREA OGGETTO DI INTERVENTO

BACINO FOGNARIO DI DELLA FRAZIONE DI CALDERARA

COMUNE DI PADERNO DUGNANO (MI)
ATO Città Metropolitana Milano

PROGETTO DI FATTIBILITÀ TECNICO-ECONOMICA

PARCO DELL'ACQUA

INQUADRAMENTO IDROLOGICO E BACINO DI SCOLO

Settembre 2025	J+S	MC	MC	Revisione				
Rev.	Data	Elaborato	Progettato	Autorezzato	Descrizione			
J+S Spa Via dei Mestieri 13 20863 - Concorezzo (MB) Tel. 039/6886361 Fax. 039/6886361 P.IVA&C.F. 0228002960				STUDIO ESTERNO  J+S				
Riferimenti Progetto		Anno	Tavola N°	Rev.	Scala	Tavola N°		
9315		2021	000	0	1:5000	D_I_DS_01_B		
FILE		Codice ISTAT Comune	Ambito	Intervento	Numero Commessa	Anno	Tavola N°	Rev.
015166		B	D	9315	21	000		
CAP HOLDING S.p.A Via Rimini, 38 20142 MILANO (MI) Tel. 02 825021 - www.capholding.it info@capholding.it		AUTORIZZATO Area Tecnica: Settore fognatura e invarianza idraulica				Tavola N° D_I_DS_01_B		
COMMITTENTE		AUTORIZZATO				Tavola N° D_I_DS_01_B		
CAP HOLDING S.p.A Via Rimini, 38 20142 MILANO (MI) Tel. 02 825021 - www.capholding.it info@capholding.it		AUTORIZZATO Area Tecnica: Settore fognatura e invarianza idraulica				Tavola N° D_I_DS_01_B		