


PLANIMETRIA (scala 1:250)

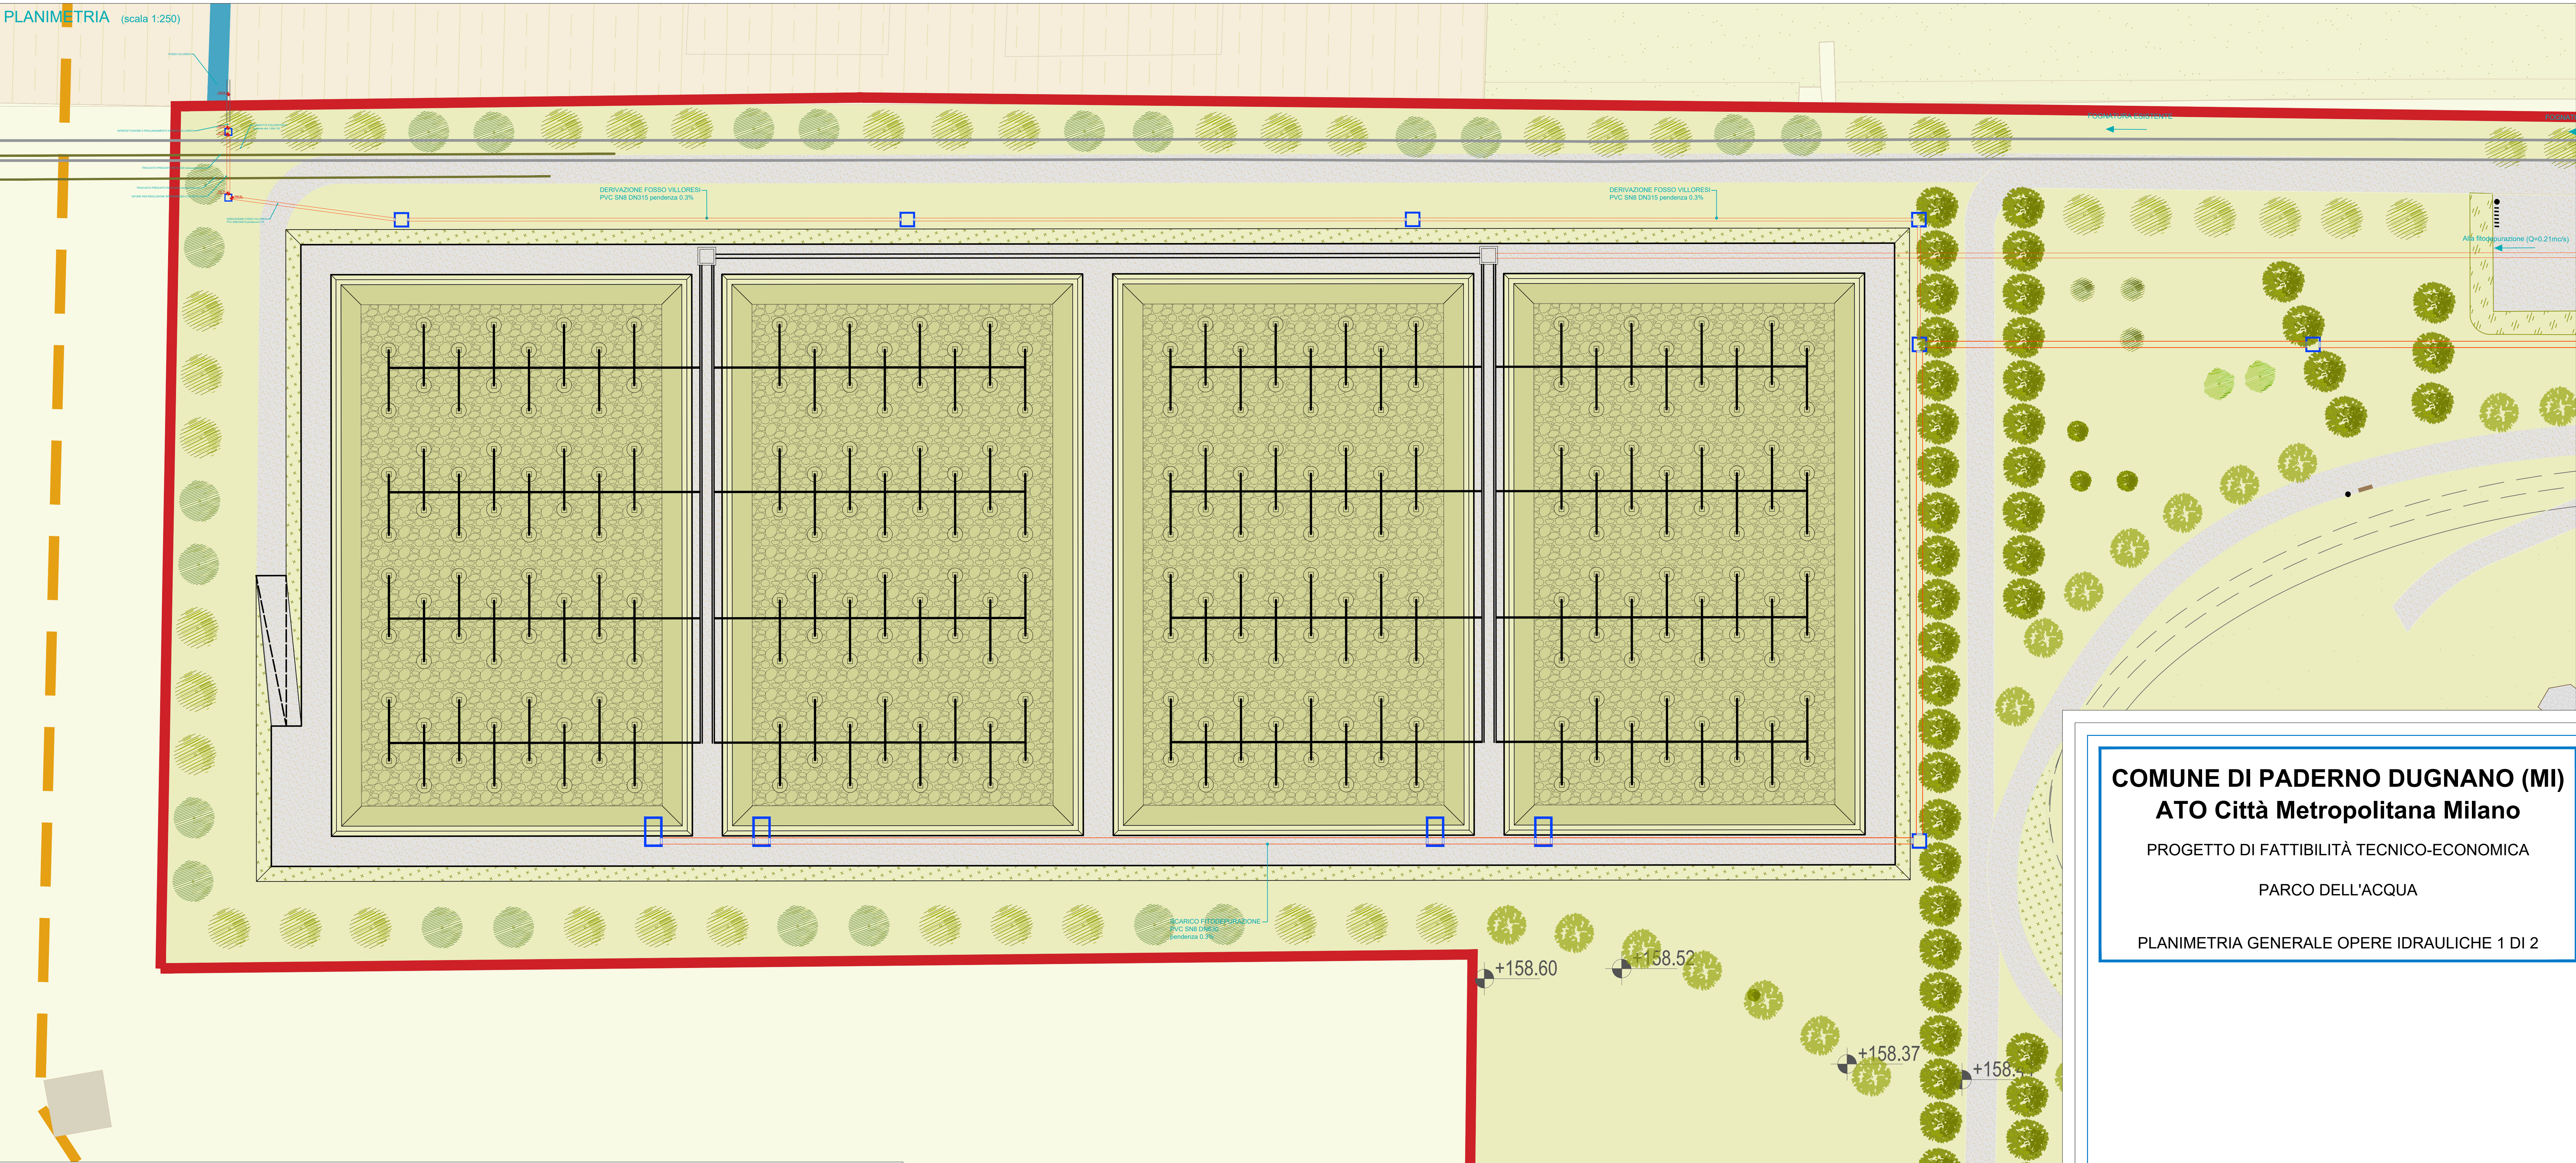

KEY PLAN (scala 1:2500)



COMUNE DI PADERNO DUGNANO (MI)
ATO Città Metropolitana Milano

PROGETTO DI FATTIBILITÀ TECNICO-ECONOMICA

PARCO DELL'ACQUA

PLANIMETRIA GENERALE OPERE IDRAULICHE 1 DI 2

	Settembre 2025	J+S	MC	MC	Revisione					
Rev	Data	Elaborato	Progettato	Autorizzato	Descrizione					
PROGETTAZIONE ESTERNA	J+S Spa Via dei Mestieri 13 20863 - Concorezzo (MB) Tel. 039/6886381 Fax. 0396886381 P.IVA&C.F.0229062960			STUDIO ESTERNO 		J+S				
	Riferimenti Progetto	Anno	Tavola N°	Rev.	Scala					
	9315	2021	000		1:250					
	Tavola N° D_I_DS_02_D									
COMMITTENTE	FILE	Codice ISTAT Comune	Ambito	Intervento	Numero Commessa	Anno				
		015166	B	D	9315	21				
	Tavola N°			Rev.						
	000									
CAP HOLDING S.p.A Via Rimini, 38 20142 MILANO (MI) Tel. 02 825621 - www.capholding.it Info@gruppcap.it			AUTORIZZATO Area Tecnica: Settore fognatura e invarianza idraulica				Tavola N°			
			D_I_DS_02_D							
Questo disegno è di nostra proprietà esclusiva ed è protetto sotto tutela della legge, ne è proibita la riproduzione anche parziale o la cessione a terzi senza nostra autorizzazione scritta.										