



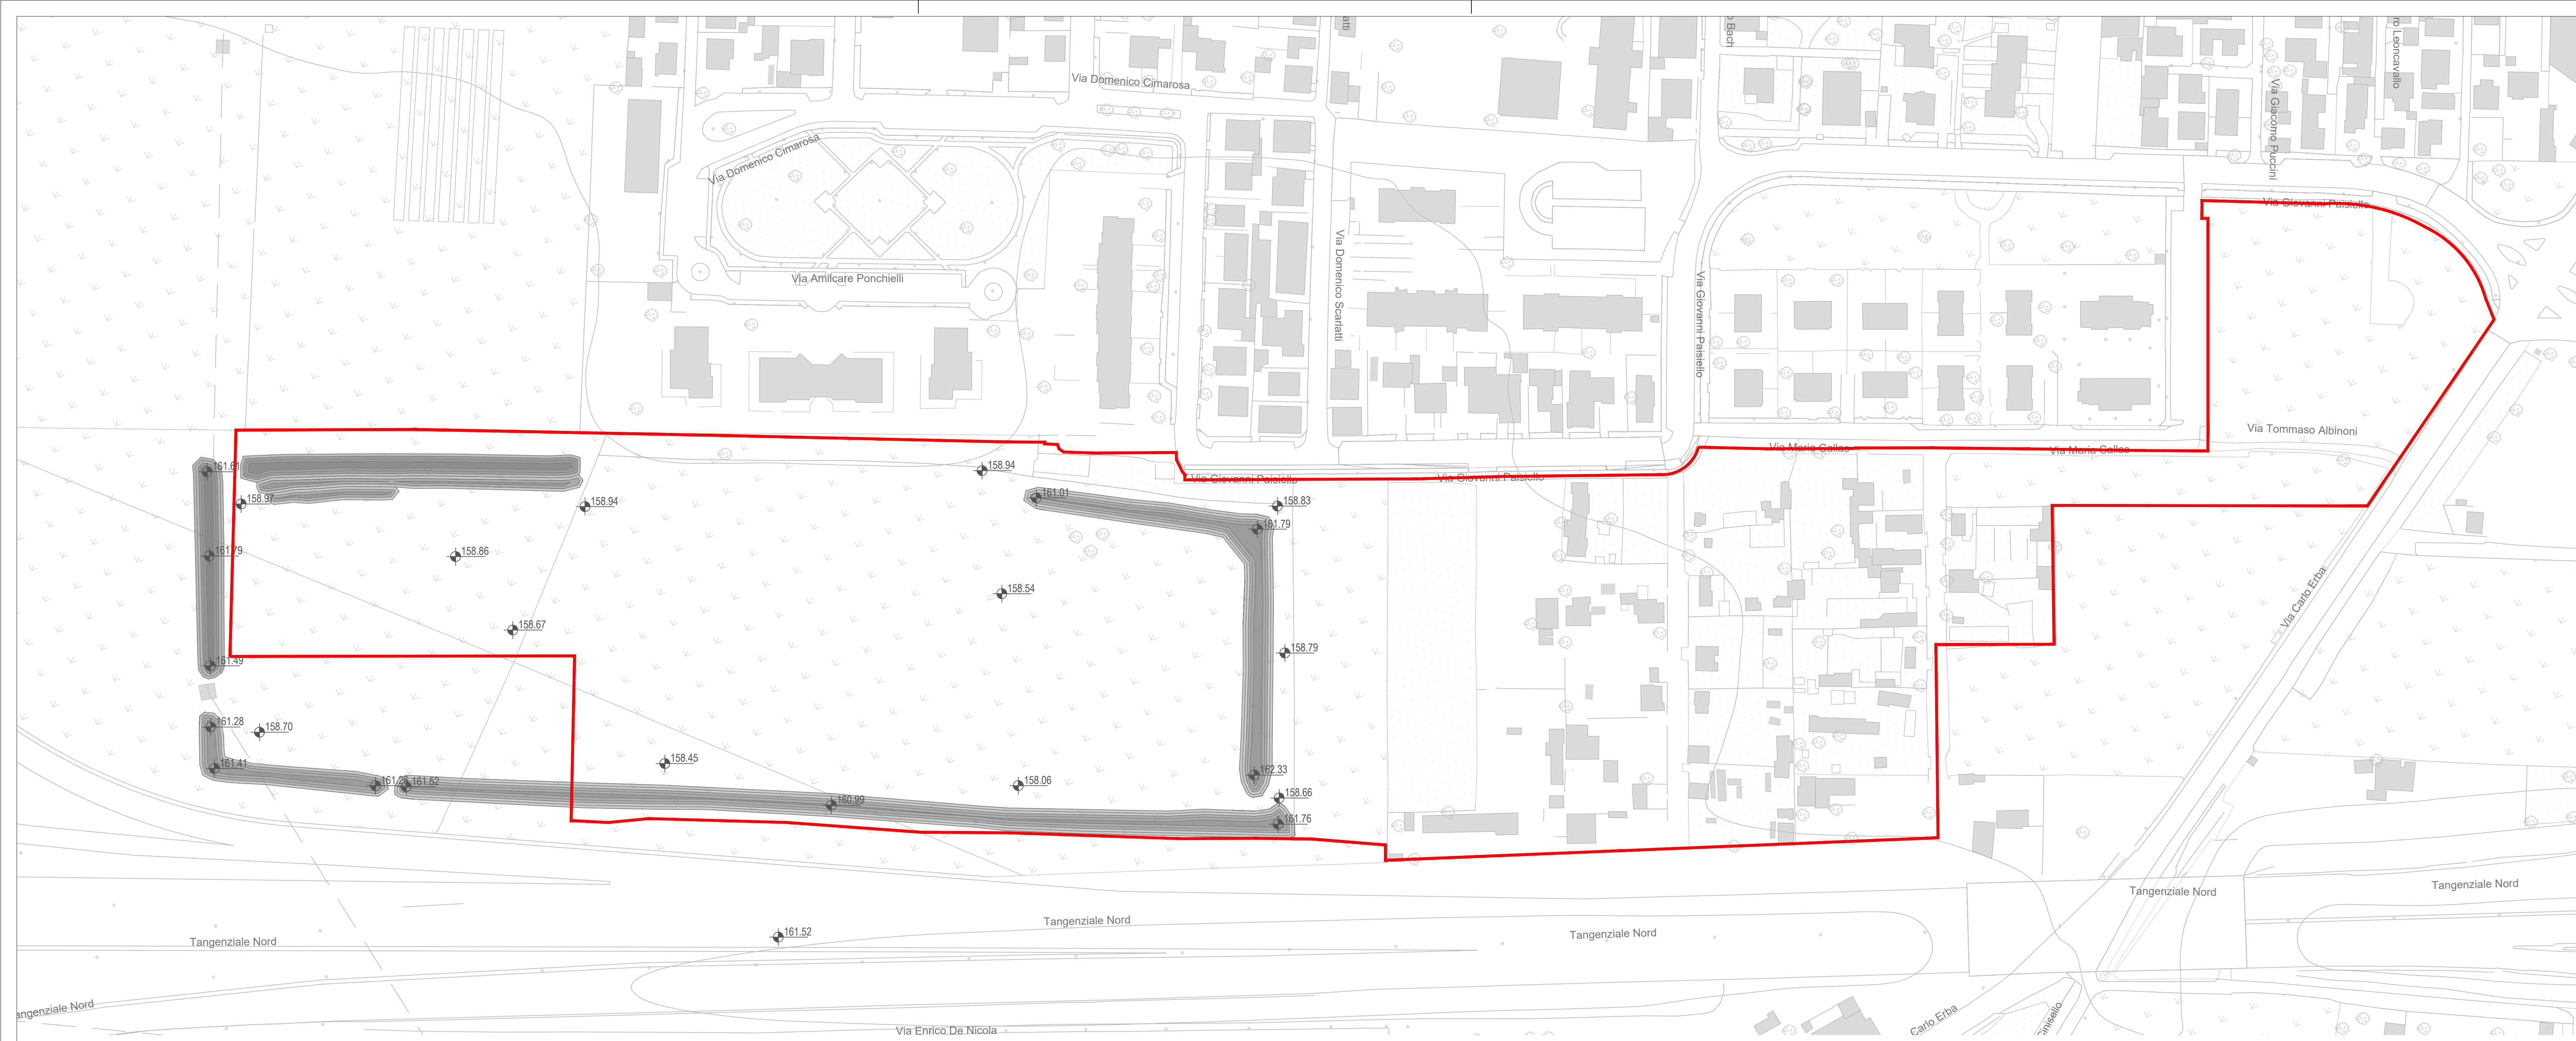

LEGENDA

Ambito di intervento - Lotto 1

01 PLANIMETRIA STATO DI FATTO
1:1000

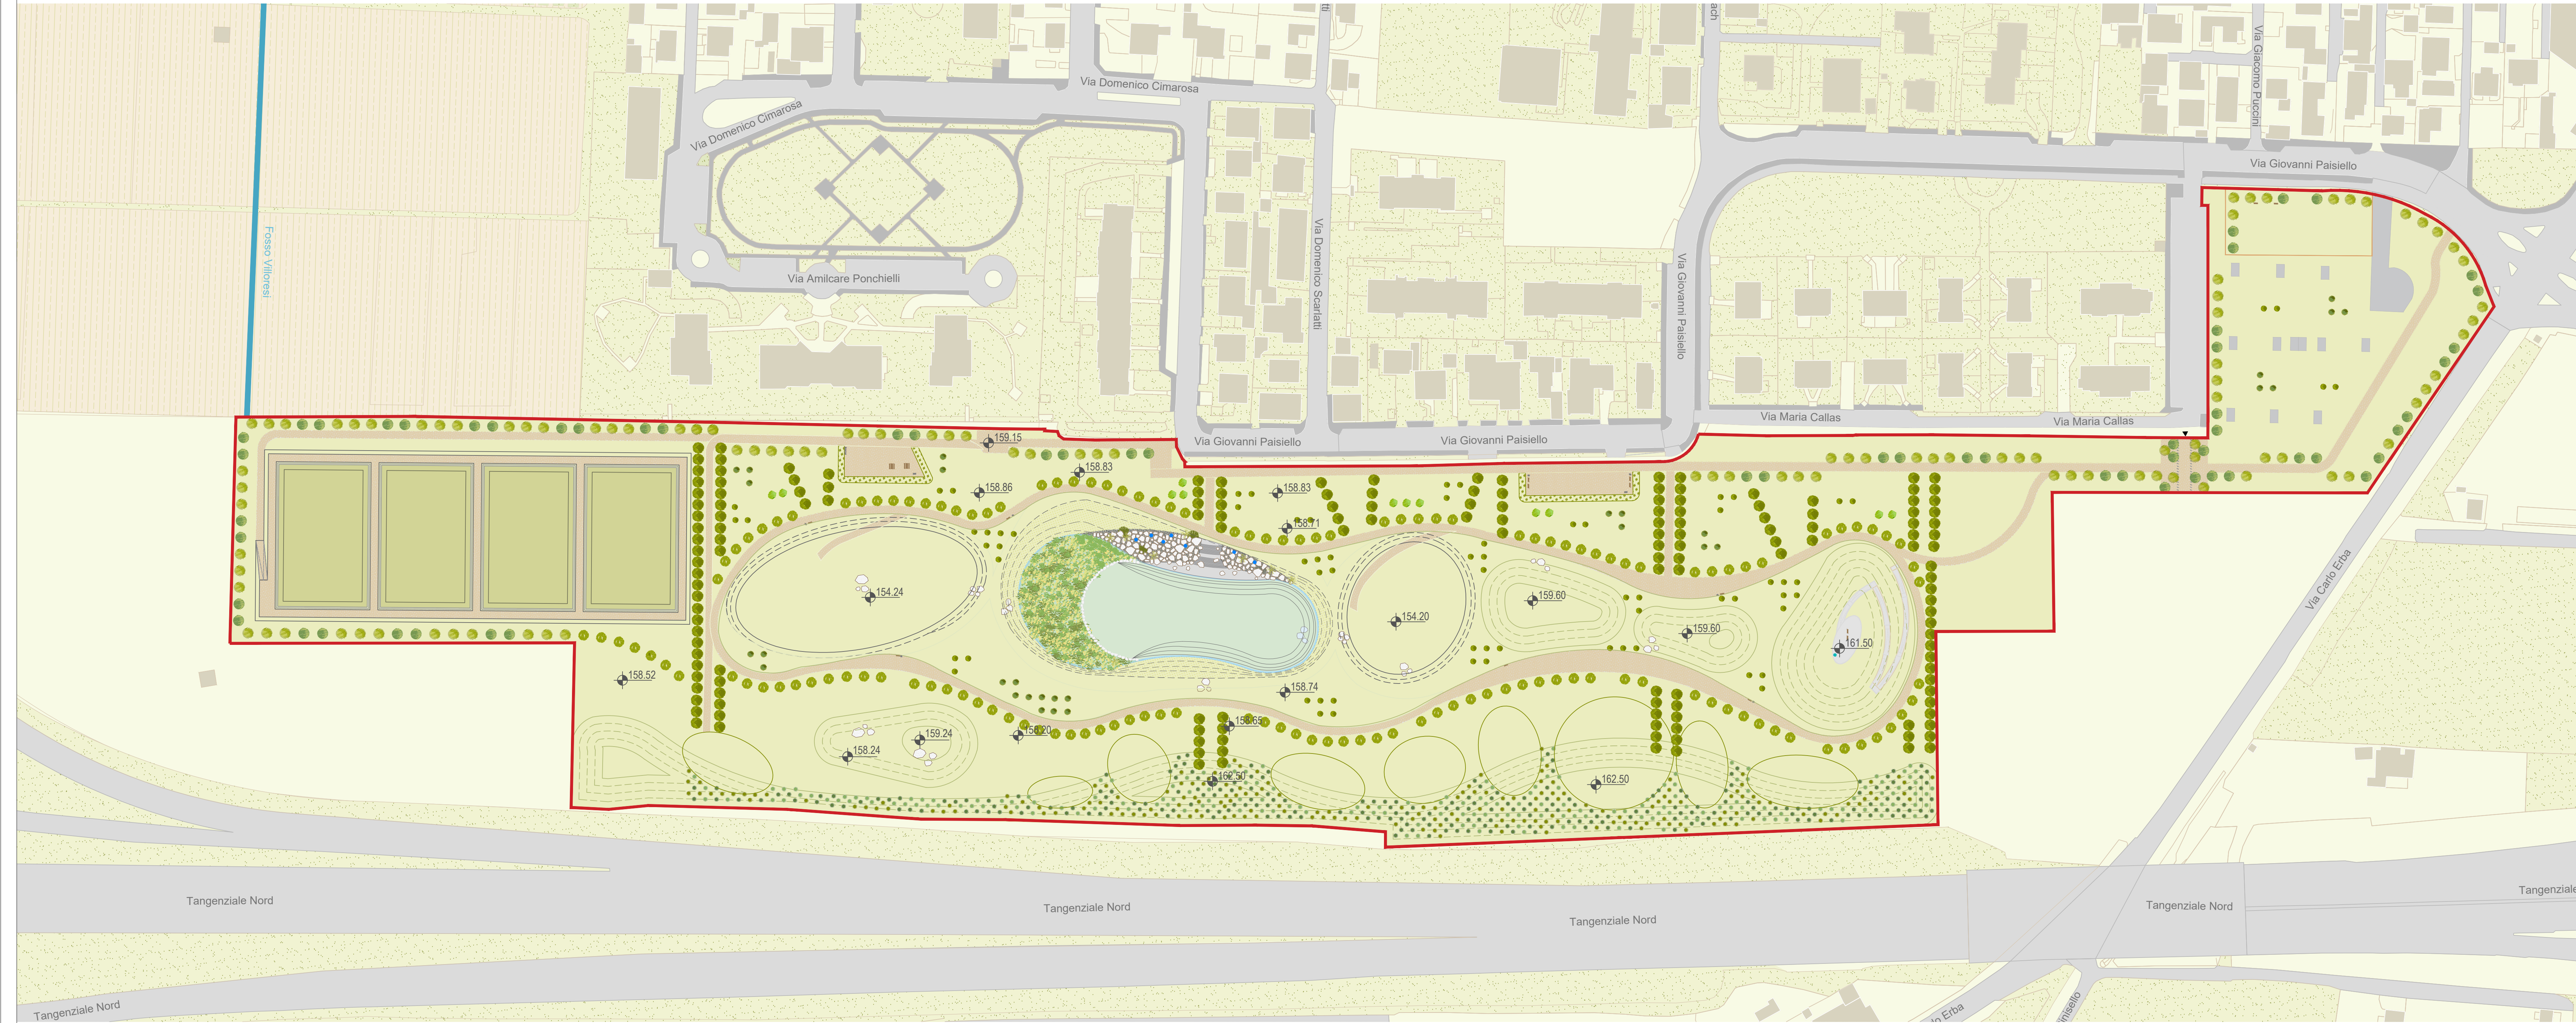

COMUNE DI PADERNO DUGNANO (MI)
ATO Città Metropolitana Milano
PROGETTO DI FATTIBILITÀ TECNICO-ECONOMICA
PARCO DELL'ACQUA
CONFRONTO STATO DI FATTO E STATO DI PROGETTO

Settembre 2025		LAND	MC	MC	Revisione	
Rev.	Data	Elaborato	Progettato	Autorizzato	Descrizione	
PROGETTAZIONE ESTERNA	LAND Italia srl Via Varese 16 20121 - Milano (MI) Tel. 03920809111 Fax. 0280691137 P.IVA&C.F.0517330964			STUDIO ESTERNO 		
	Riferimenti Progetto			Anno	Tavola N°	Rev.
	93115			2021	004	1_1000
FILE		Codice ISTAT Comune	Ambito	Intervento	Numero Commessa	Anno
0151166		B	D	93115	21	004
COMITENTE	CAP HOLDING S.p.A Via Rimini, 38 20142 MILANO (MI) Tel. 02 825011 - www.capholding.it info@gruppo-cap.it			AUTORIZZATO Area Tecnica: Settore fognatura e invarianza idraulica		
				Tavola N° D_P_DS_04_D		

02 PLANIMETRIA DI PROGETTO
1:1000

