



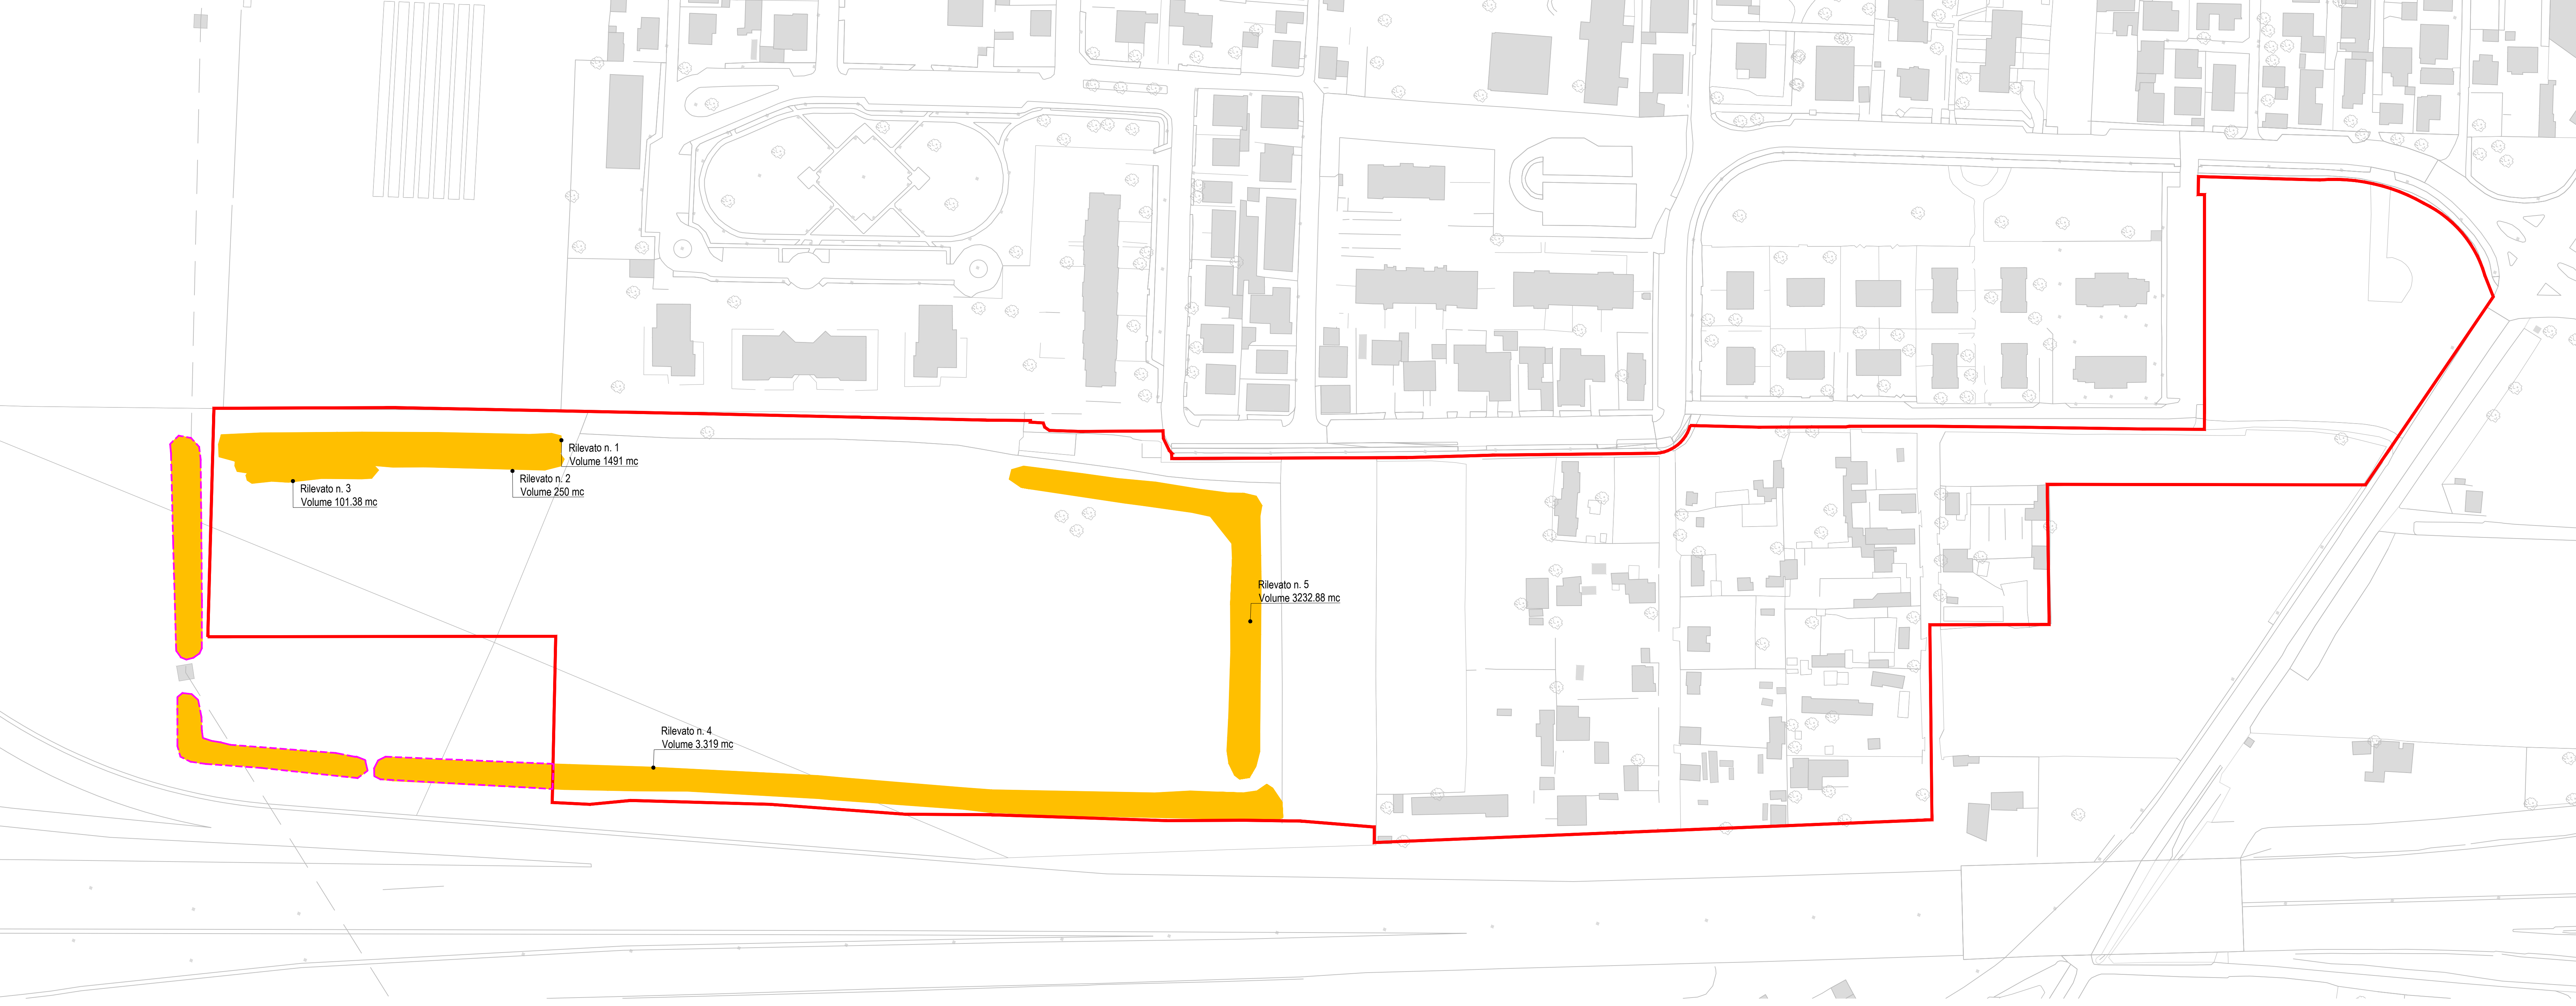

01 PLANIMETRIA STATO DI FATTO
1:1000

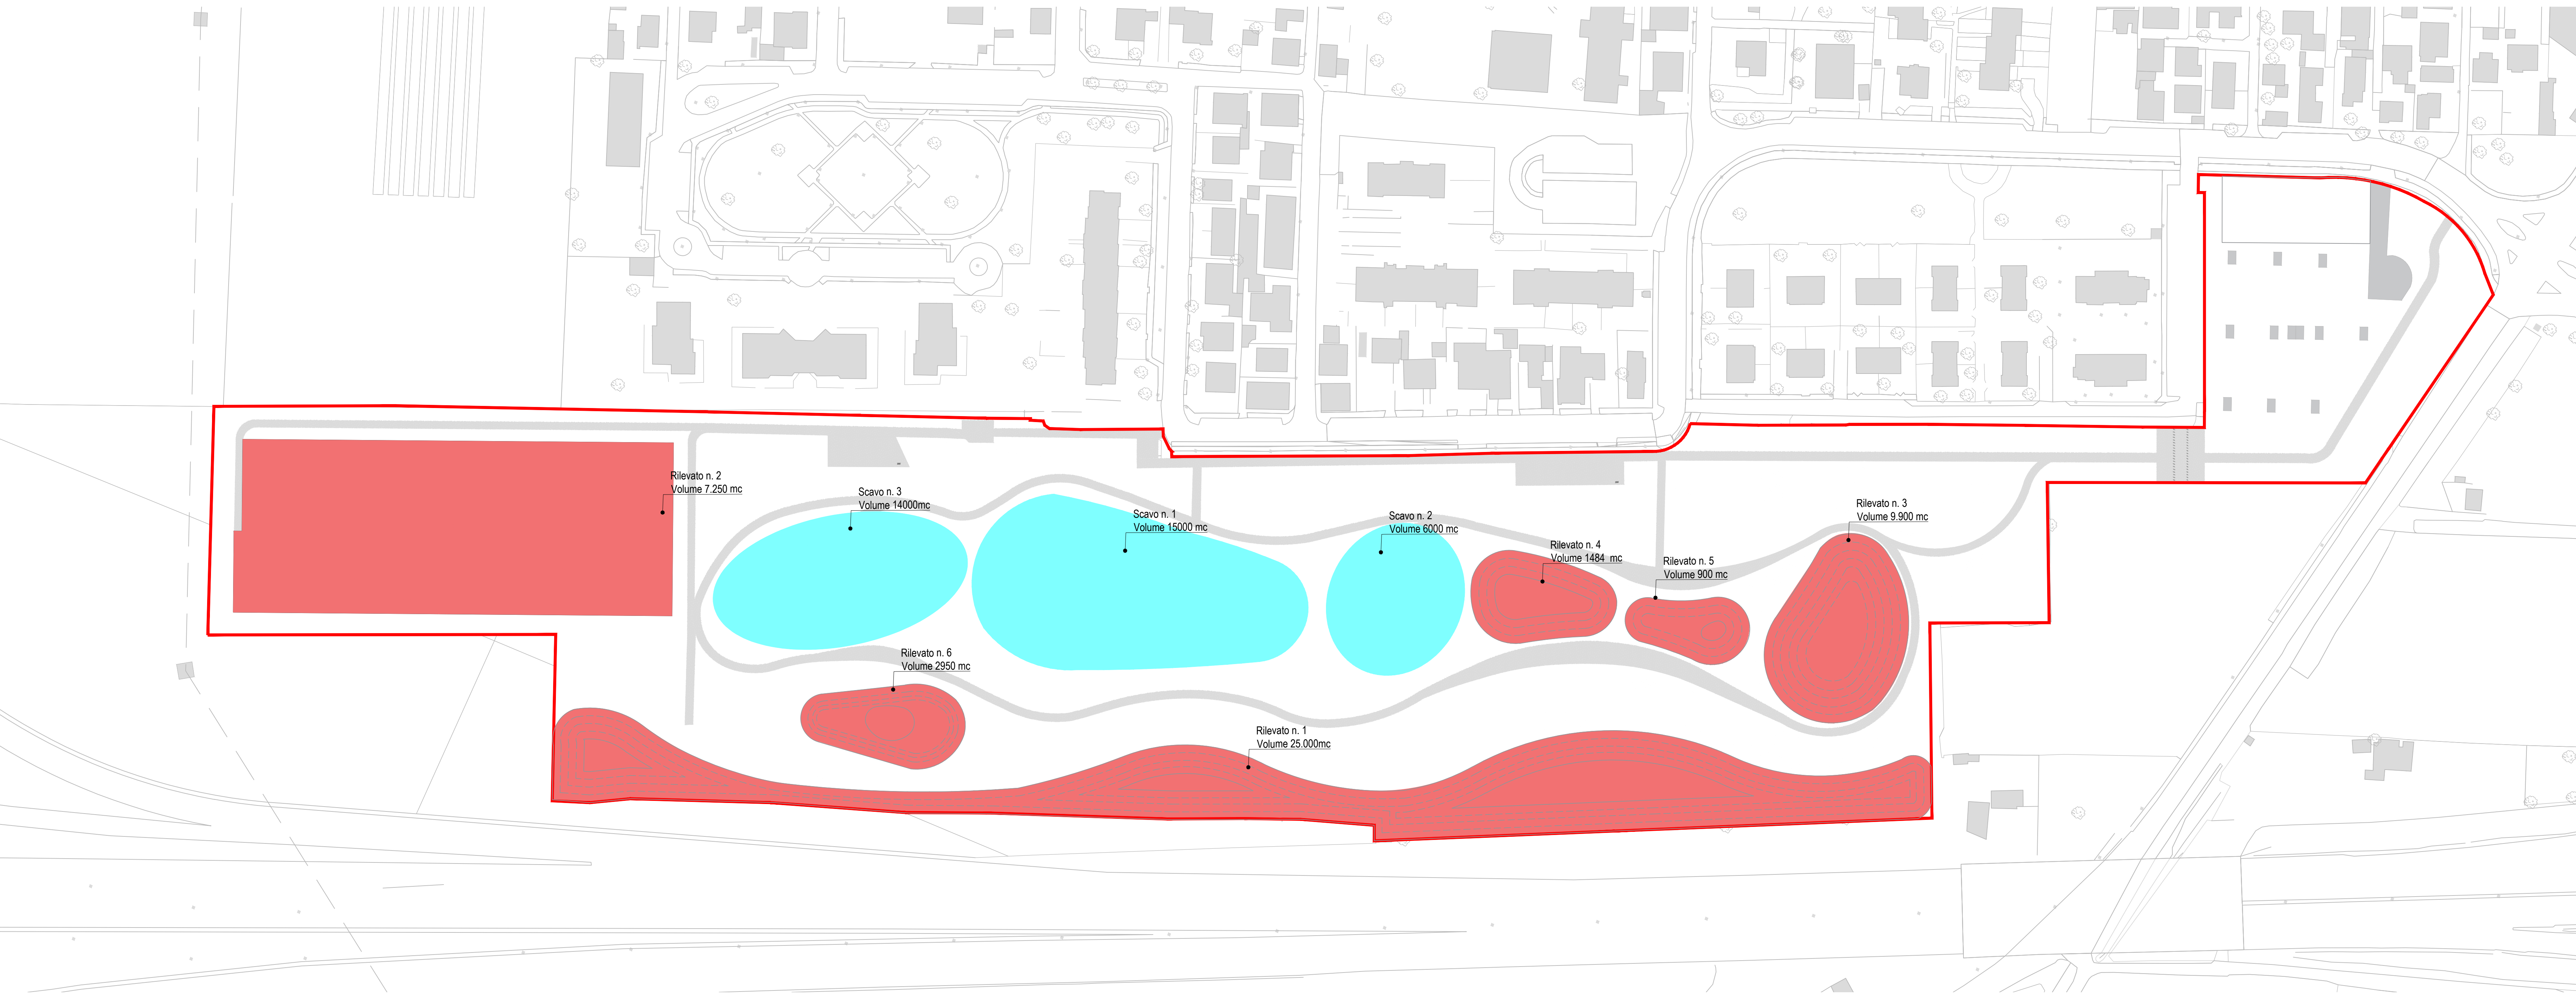

02 PLANIMETRIA SCAVI E RILIEVI DI PROGETTO
1:1000

LEGENDA

Ambito di intervento - Lotto 1

Scavi e riporti

Stato di fatto

Rilevati di terra esistenti

Rilevati di terra esistenti non utilizzati in questa fase

Progetto

Scavi

Riporti

TABELLA RIASSUNTIVA DEI VOLUMI DI SCAVO E RIPORTO

VOLUMI RILEVATI STATO DI FATTO

N. 1	1.491 mc
N. 2	250 mc
N. 3	101 mc
N. 4	3.319 mc
N. 5	3.232 mc
TOT.	8.393 mc

VOLUMI SCAVI DI PROGETTO

N. 1	15.000 mc
N. 2	6.000 mc
N. 3	14.000 mc
TOT.	35.000 mc

VOLUMI RILEVATI DI PROGETTO

N. 1	25.000 mc
N. 2	7.250 mc
N. 3	9.900 mc
N. 4	1484 mc
N. 5	900 mc
N. 6	2.950 mc
TOT.	47.484mc

TERRE DI SCOTICO DI RISULTA

Volume 4.450 mc

BILANCIO TERRE

Al fine di non avere terre da smaltire, i rilevati previsti nel progetto sono stati pensati per compensare in termini volumetrici i rilevati già presenti sull'area, i volumi di scavo dei bacini e le terre di scotico di risulta.

VOLUMI RILEVATI ESISTENTI + VOLUMI SCAVI DI PROGETTO + VOLUME SCOTICO DI RISULTA = 47.843 mc
VOLUMI RILEVATI DI PROGETTO = 47.484 mc

COMUNE DI PADERNO DUGNANO (MI)
ATO Città Metropolitana Milano

PROGETTO DI FATTIBILITÀ TECNICO-ECONOMICA

PARCO DELL'ACQUA

MOVIMENTI DI TERRA

Rev.	Settembre 2025	LAND	MC	MC	Revisione
Rev.	Data	Elaborato	Progettato	Autorizzato	Descrizione
PROGETTAZIONE ESTERNA	LAND Italia srl Via Varese 16 20121 - Milano (MI) Tel. 039/028069111 Fax. 0280691137 P.IVA&C.F. 05517330964			STUDIO ESTERNO 	
	Riferimenti Progetto			Tavola N° 1_1000	
	9315			005	
COMITENTE	CAP HOLDING S.p.A Via Rimini, 38 20142 MILANO (MI) Tel. 02 825021 - www.capholding.it info@gruppo-cap.it			AUTORIZZATO Area Tecnica: Settore fognatura e invarianza idraulica	
	FILE Codice ISTAT Comune 015166			Tavola N° D_P_DS_05_C	
	Ambito B			Tavola N° D_P_DS_05_C	