


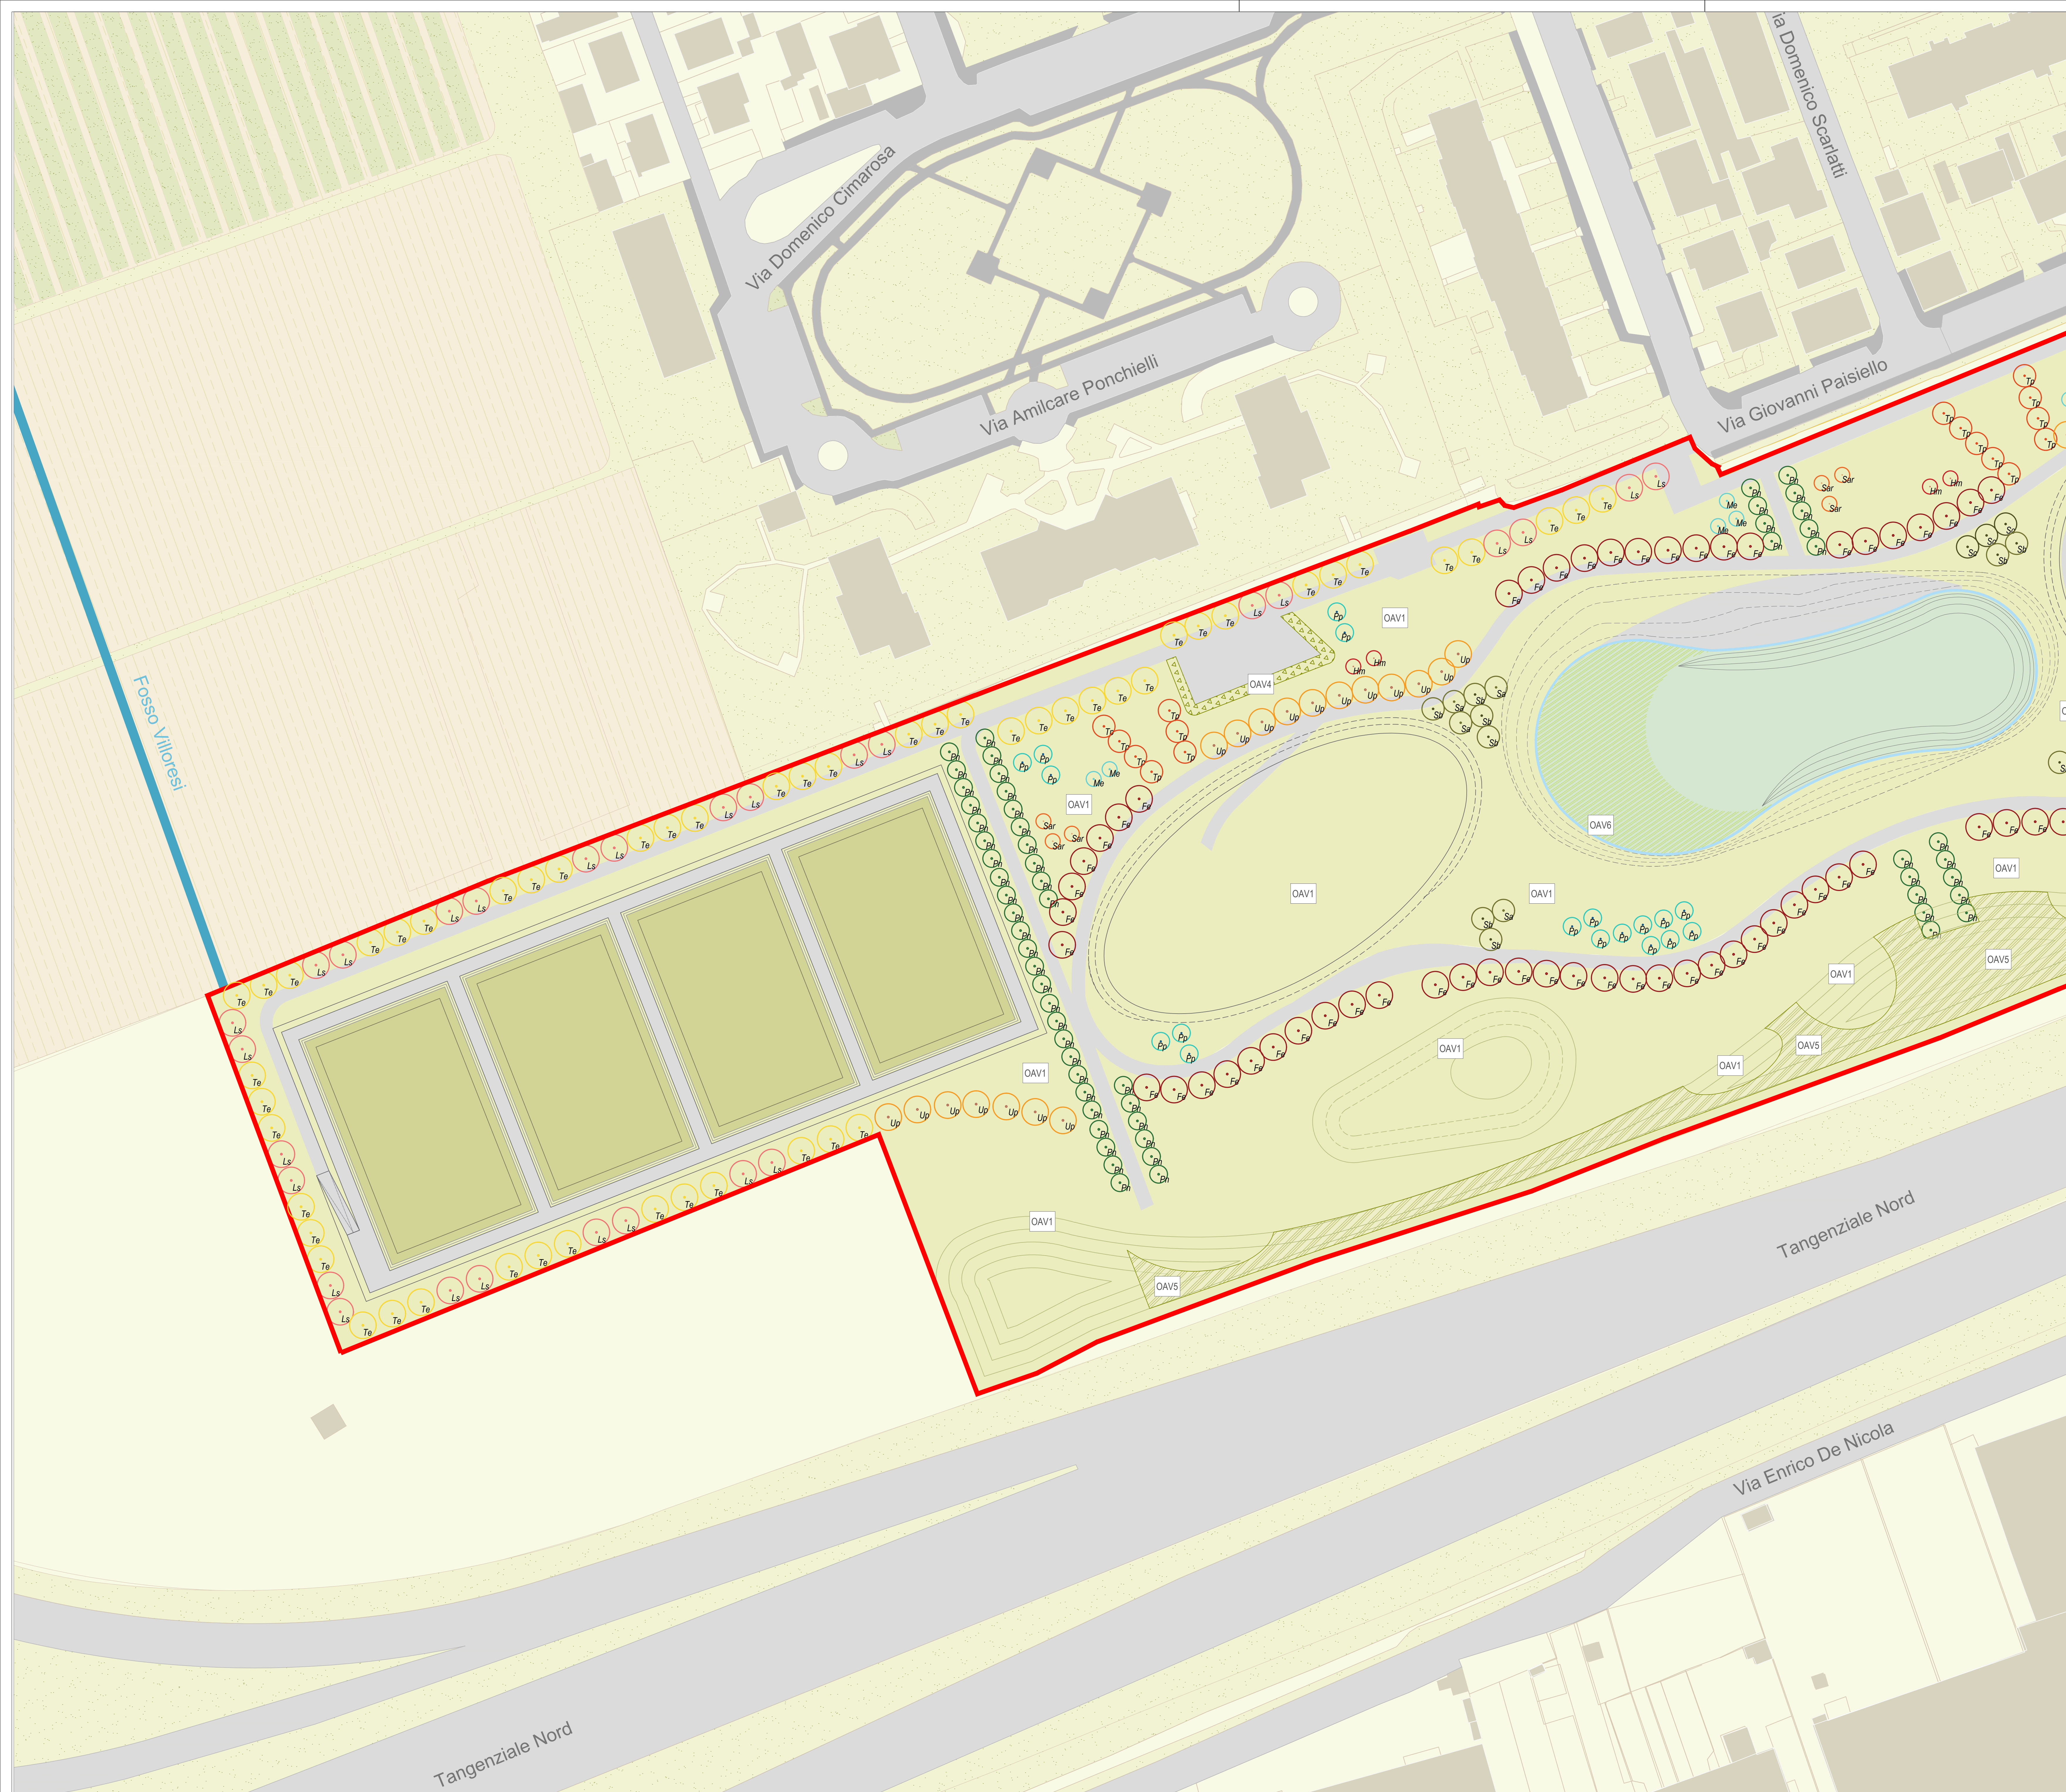

ALBERI

Fr *Fraxinus excelsior*



Hm *Hamamelis mollis*



Ls *Liquidambar styraciflua*



Me *Malus evereste*



Pn *Populus nigra 'Italica'*



Pp *Prunus padus*



Sa *Salix alba*



Sc *Salix caprea*



Sb *Salix babingtonia*




Sar *Sorbus aria*



Te *Tilia europaea*



Tp *Tilia platyphyllos*

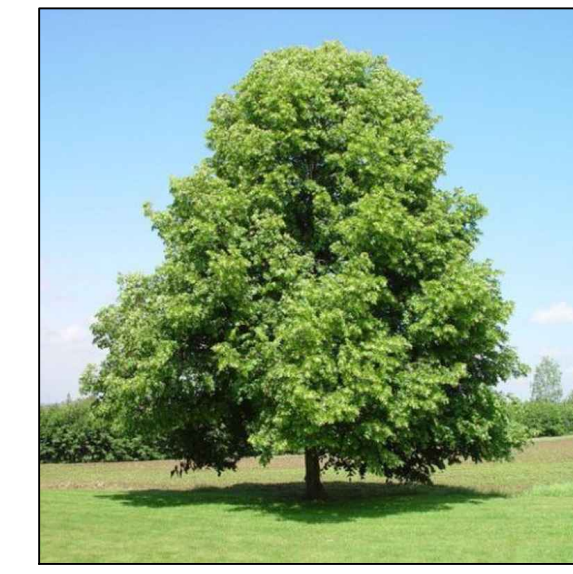

Up *Ulmus pumila*



TAPPETI ERBOSI

OA01 - Prato rustico



MIX BULBACEE

OA03 - Mix bulbacee

Crocus chrysanthus 'Ardschenk'



Crocus flavus 'Golden Yellow'



Crocus vernus 'Flower record'



Leucojum vernum



Muscari armeniacum



Narcissus poeticus



Scilla siberica



MIX ARBUSTI, ERBACEE E TAPEZZANTI

OA04 - Mix erbaceo arbustivo aree funzionali

Hydrangea quercifolia



Osmarthus x burkwoodii



Salvia nemorosa



OA05 - Mix arbustivo mitigazione

Cornus alba sibirica



Cornus sanguinea



Corylus avellana



Crataegus monogyna



Euonymus europaeus



Ligustrum vulgare



Sambucus nigra



MIX VASCA PERMANENTE

OA06 - Mix igrofile e flottanti

Acorus calamus



Alisma plantago




Calltha palustris



Carex riparia



Iris japonica

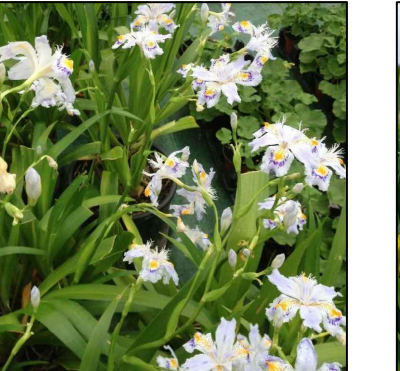

Iris pseudacorus



Juncus effusus




Lythrum virgatum



Typha latifolia



Nymphaea alba

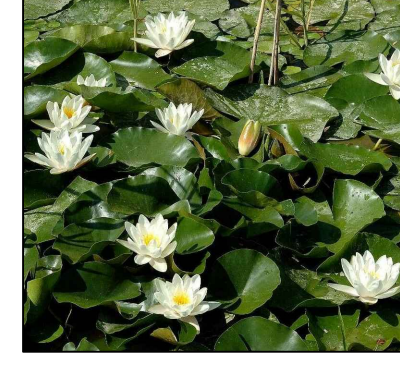

Nuphar lutea



Nymphaea rustica



Riepilogo quantità opere a verde


Superficie a prato: 69.000 m²

Superficie ad arbusti/erbacee: 5.454 m²

N. Alberi da progetto: 575

Superficie fitodepurazione: 7.344 m²

Superficie vasca permanente: 4.057 m²

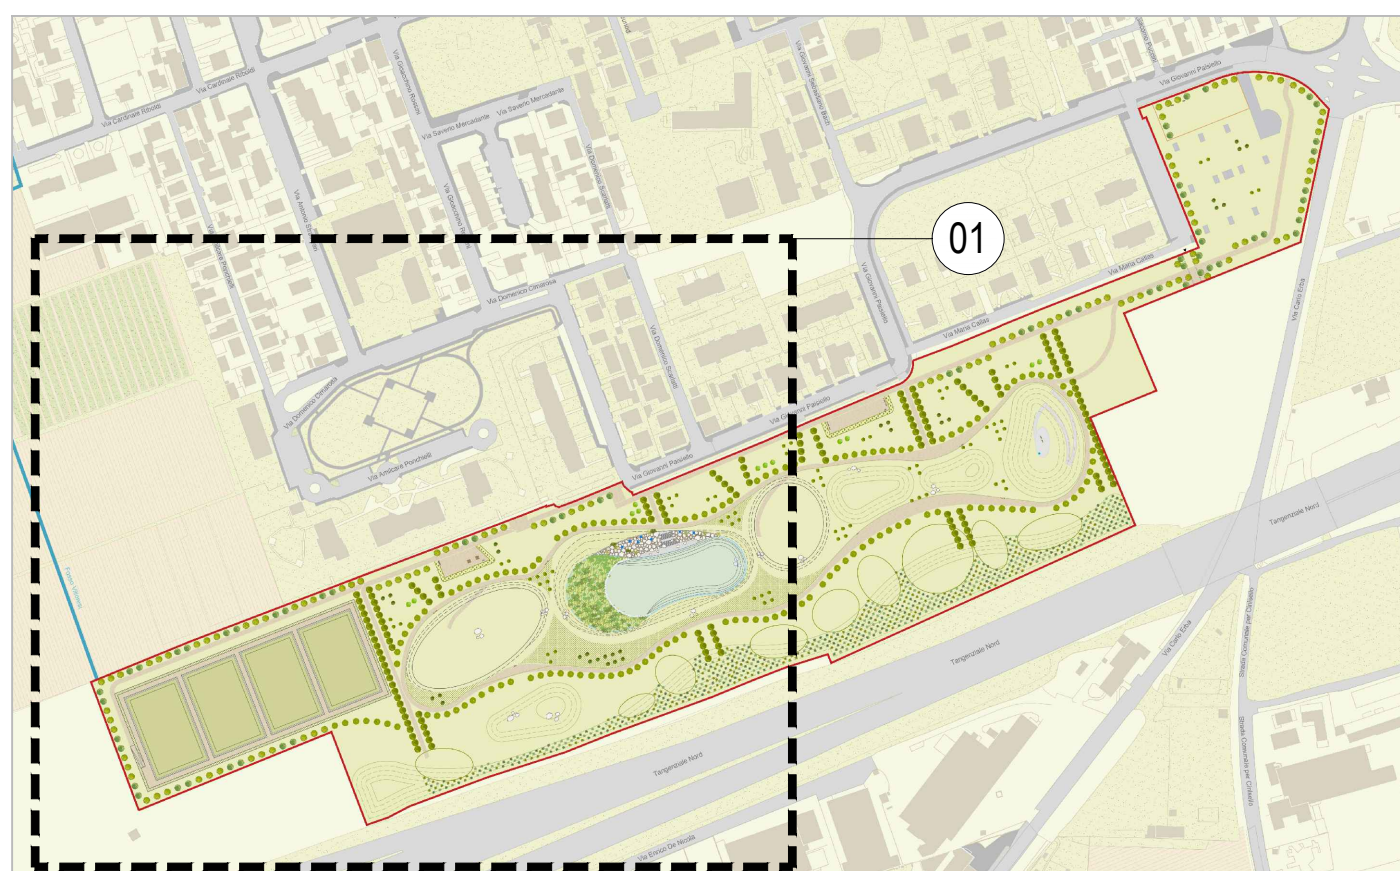

LEGENDA

Ambito di intervento - Lotto 1

OPERE A VERDE

Alberi di progetto

Fraxinus excelsior Quantità n. 79	Fe	Sorbus aria Quantità n. 12	Sar
Hamamelis mollis Quantità n. 12	Hm	Tilia platyphyllos Quantità n. 35	Tp
Liquidambar styraciflua Quantità n. 61	Ls	Tilia europaea Quantità n. 108	Te
Malus evereste Quantità n. 12	Me	Ulmus pumila Quantità n. 57	Up
Populus nigra Italica Quantità n. 124	Pn		
Prunus padus Quantità n. 30	Pp		
Salix alba Quantità n. 14	Sa		
Salix babingtonia Quantità n. 17	Sb		
Salix caprea Quantità n. 15	Sc		

Tappeti erbosi

OA01 - Prato rustico
Quantità: 69.000 m²

Mix bulbacee

OA03 - Mix bulbacee:
Crocus chrysanthus 'Ardschenk', Crocus flavus
'Golden yellow', Crocus vernus 'Flower record',
Leucojum vernum, Muscari armeniacum, Narcissus
poeticus, Scilla siberica
Quantità: 2.388 m²

Mix di arbusti, erbacee e tappezzanti

OA04 - Mix erbaceo arbustivo aree funzionali
Osmarthus x burkwoodii, Hydrangea quercifolia,
Salvia nemorosa
Quantità: 294 m²

OA05 - Mix arbustivo mitigazione
Cornus alba 'Sibirica', Cornus sanguinea, Corylus
avellana, Crataegus monogyna, Euonymus
europaeus, Ligustrum vulgare, Sambucus nigra
Quantità: 5.160 m²

Mix vasca permanente

OA06 - Mix igrofile
Iris pseudacorus, Juncus effusus, Alisma plantago,
Carex riparia, Acorus calamus, Calltha palustris,
Lythrum virgatum, Iris japonica, Typha latifolia
+ flottanti: Nymphaea alba, Nymphaea rustica,
Nuphar lutea
Quantità: 1.267 m²

COMUNE DI PADERNO DUGNANO (MI) ATO Città Metropolitana Milano

PROGETTO DI FATTIBILITÀ TECNICO-ECONOMICA

PARCO DELL'ACQUA

PLANIMETRIA ALBERATURE, PRATI, ARBUSTI ED ERBACEE 1/2

Settembre 2020	LAND	MC	MC	Revisione				
Rev	Data	Elaborato	Progettato	Autorezzato	Descrizione			
LAND Italia srl Via Varese 16 20121 - Milano (MI) Tel. 02/80909111 Fax. 02/8091137 P.IVA/AC.F. 00517320964			STUDIO ESTERNO		LAND LAVORI ARCHITETTICI, SERVIZI INGEGNERIA			
Riferimenti Progetto		Anno	Tavola N°	Rev.	Scala	Tavola N°		
9/3/15		2/0/21	0/08		1_500	D_P_DS_08_D		
FILE								
Catasto ISTAT Comune		Ambito	Intervento	Numero Commesse		Anno	Tavola N°	Rev.
015116/6		B	D	9/3/15		21	0/08	
CAP HOLDING S.p.A Via Rimini, 38 20142 MILANO (MI) Tel. 02 825021 - www.capholding.it info@gruppo-cap.it				AUTORIZZATO Area Tecnica Settore Ispezione e Invarianza Idraulica			Tavola N° D_P_DS_08_D	
								