


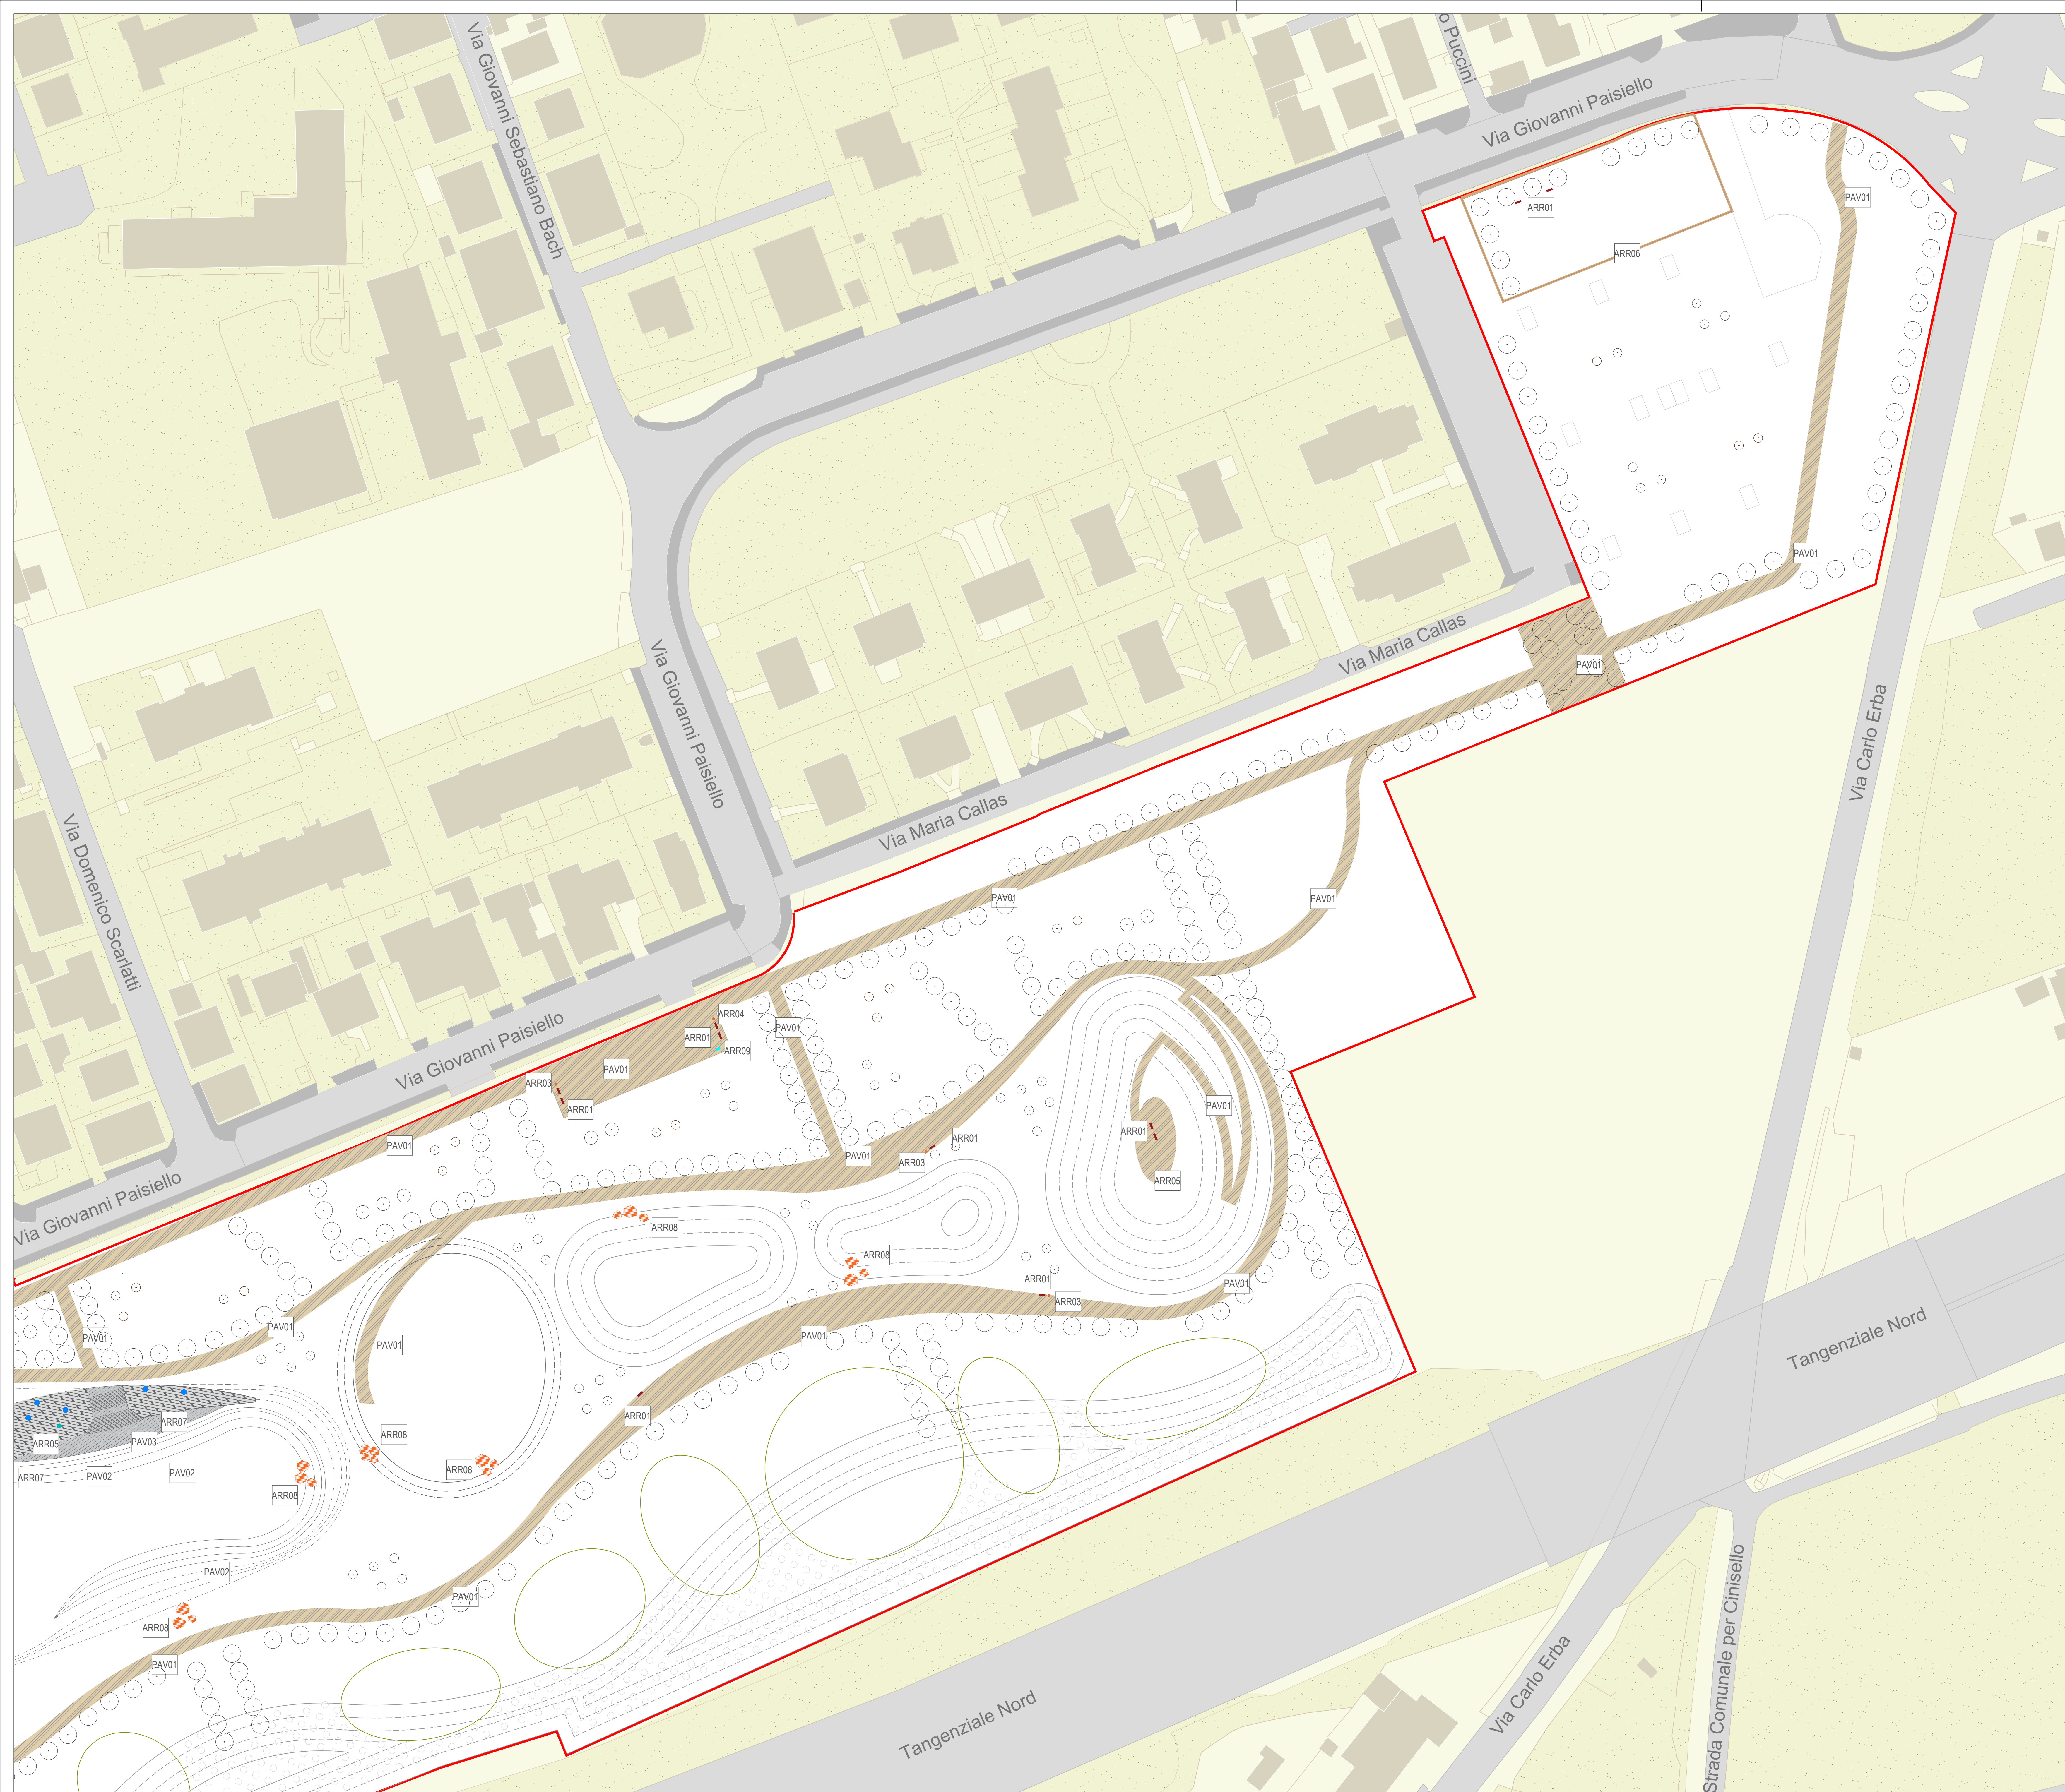

PAVIMENTAZIONI


PAV01
Pavimentazione in terra stabilizzata



PAV03
Pavimentazione in selciatoone e sassi



PAV02
Pavimentazione in cls spazzolato

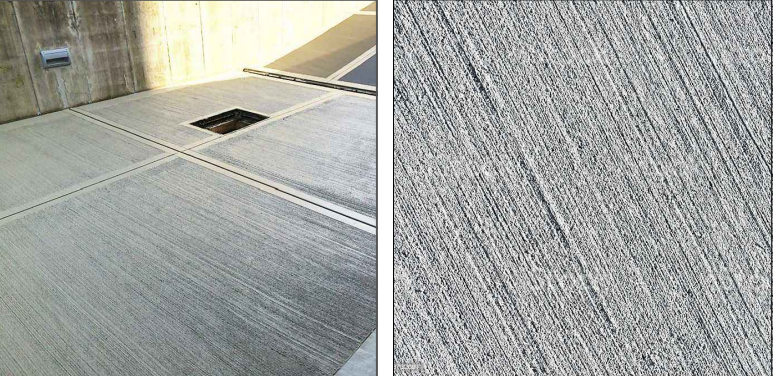

ARREDI

ARR01
Sedute lineari in legno



ARR02
Tavoli pin nic



ARR03
Cestino portarifiuti



ARR04
Rastrelliera



ARR05
Totem informativo



ARR06
Recinzione in acciaio




ARR07
Giochi d'acqua in acciaio



ARR08
Massi ciclopici



ARR09
Fontanella

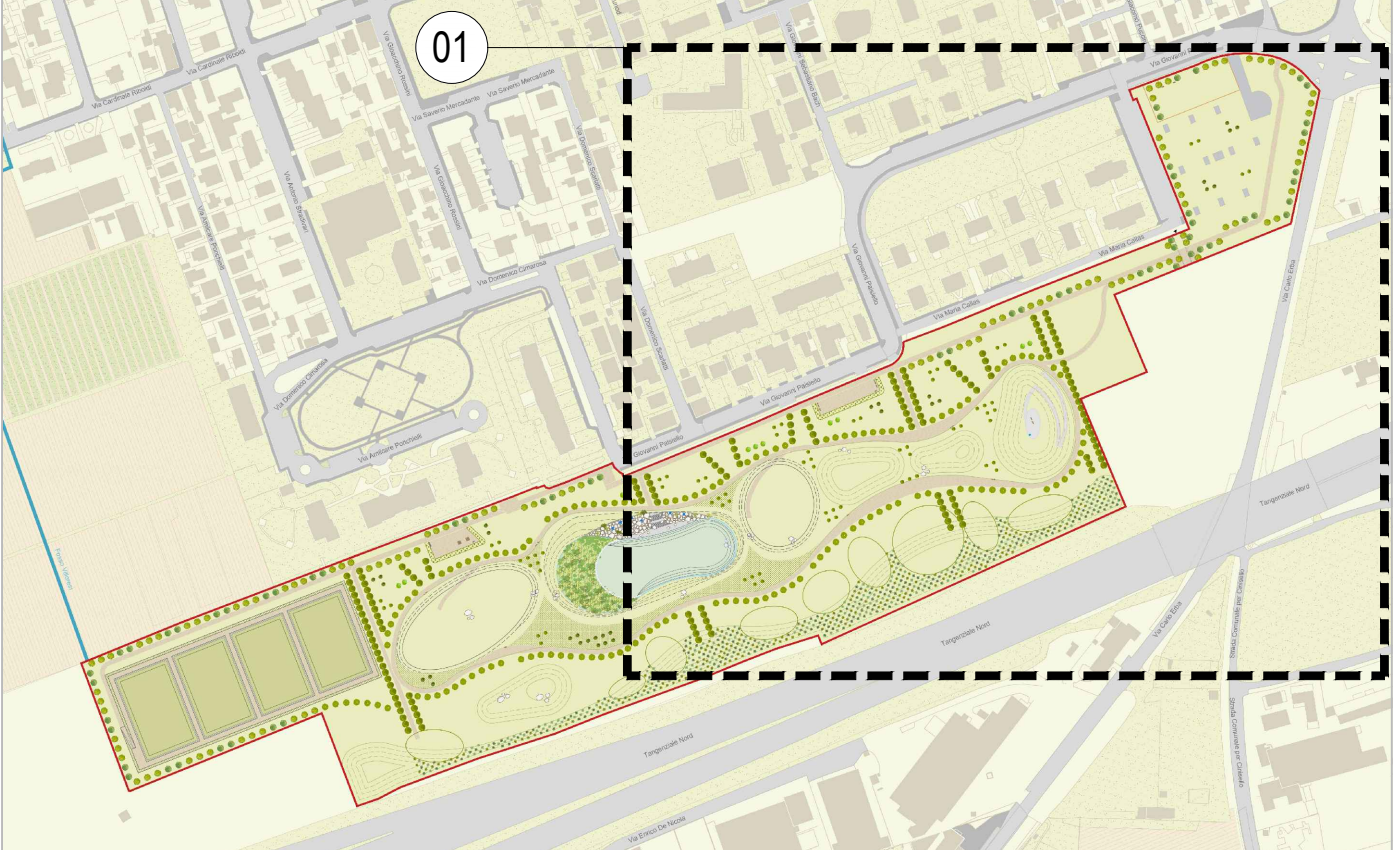

LEGENDA

Ambito di intervento - Lottto 1

PAVIMENTAZIONI E ARREDI

Pavimentazioni

PAV01 Pavimentazione in terra stabilizzata
Quantità: 9475 m²
PAV02 Pavimentazione in calcestruzzo spazzolato
Quantità: 1.005 m²
PAV03 Pavimentazione waterplayground in selciatoone e sassi di fiume
Quantità: 312 m²

Arredi

ARR01 Sedute lineari in legno
Quantità: 14
ARR02 Tavoli pic nic
Quantità: 2
ARR03 Cestino portarifiuti
Quantità: 8
ARR04 Rastrelliera porta biciclette
Quantità: 6
ARR05 Totem informativo
Quantità: 2
ARR06 Recinzione in acciaio
Quantità: 160 m
ARR07 Giochi d'acqua in acciaio
Quantità: 7
ARR08 Massi ciclopici e massi liberi in bacino drenante
Quantità: 39
ARR09 Fontanella
Quantità: 2

COMUNE DI PADERNO DUGNANO (MI)
ATO Città Metropolitana Milano
PROGETTO DI FATTIBILITÀ TECNICO-ECONOMICA
PARCO DELL'ACQUA
PLANIMETRIA PAVIMENTAZIONI, CORDOLI E ARREDI 2/2

Rev	Settembre 2025	LAND	MC	MC	Revisione	Descrizione
Rev	Date	Elaborato	Progettato	Autorizzato		
PROGETTAZIONE ESTERNA	LAND Italia srl Via Varese 16 20121 - Milano (MI) Tel. 02/80891111 Fax. 02/80891137 P.IVA/ISCT F.05517330964	STUDIO ESTERNO				LAND Lavoratori, architetti, ingegneri, progettisti
PROGETTAZIONE INTERNA	Riferimenti Progetto	Anno	Tavola N°	Rev.	Scala	Tavola N°
	9315	2021	011		1,500	D_P_DS_11_D
FILE	Codice ISTAT Comune	Ambito	Intervento	Numero Commessa	Anno	Tavola N°
	015166	B	D	9315	21	011
COMMITTEE	CAP HOLDING S.p.A Via Rimini 38 20142 MILANO (MI) Tel. 02 825021 - www.capholding.it info@capholding.it	AUTORIZZATO	Area Tecnica Settore fognatura e invarianza idraulica			Tavola N° D_P_DS_11_D
						CAP Consorzio di Aree Protette