
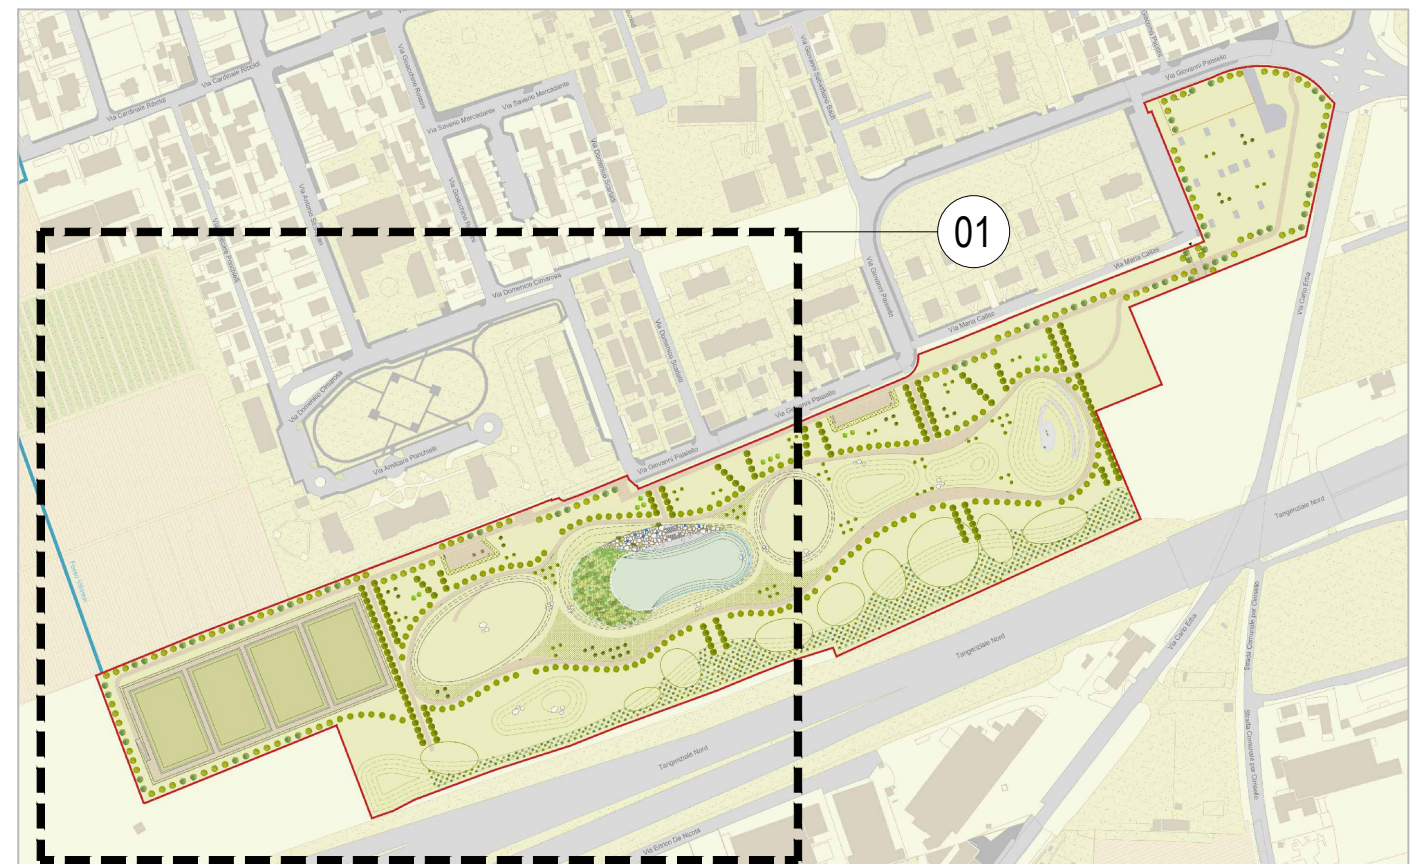


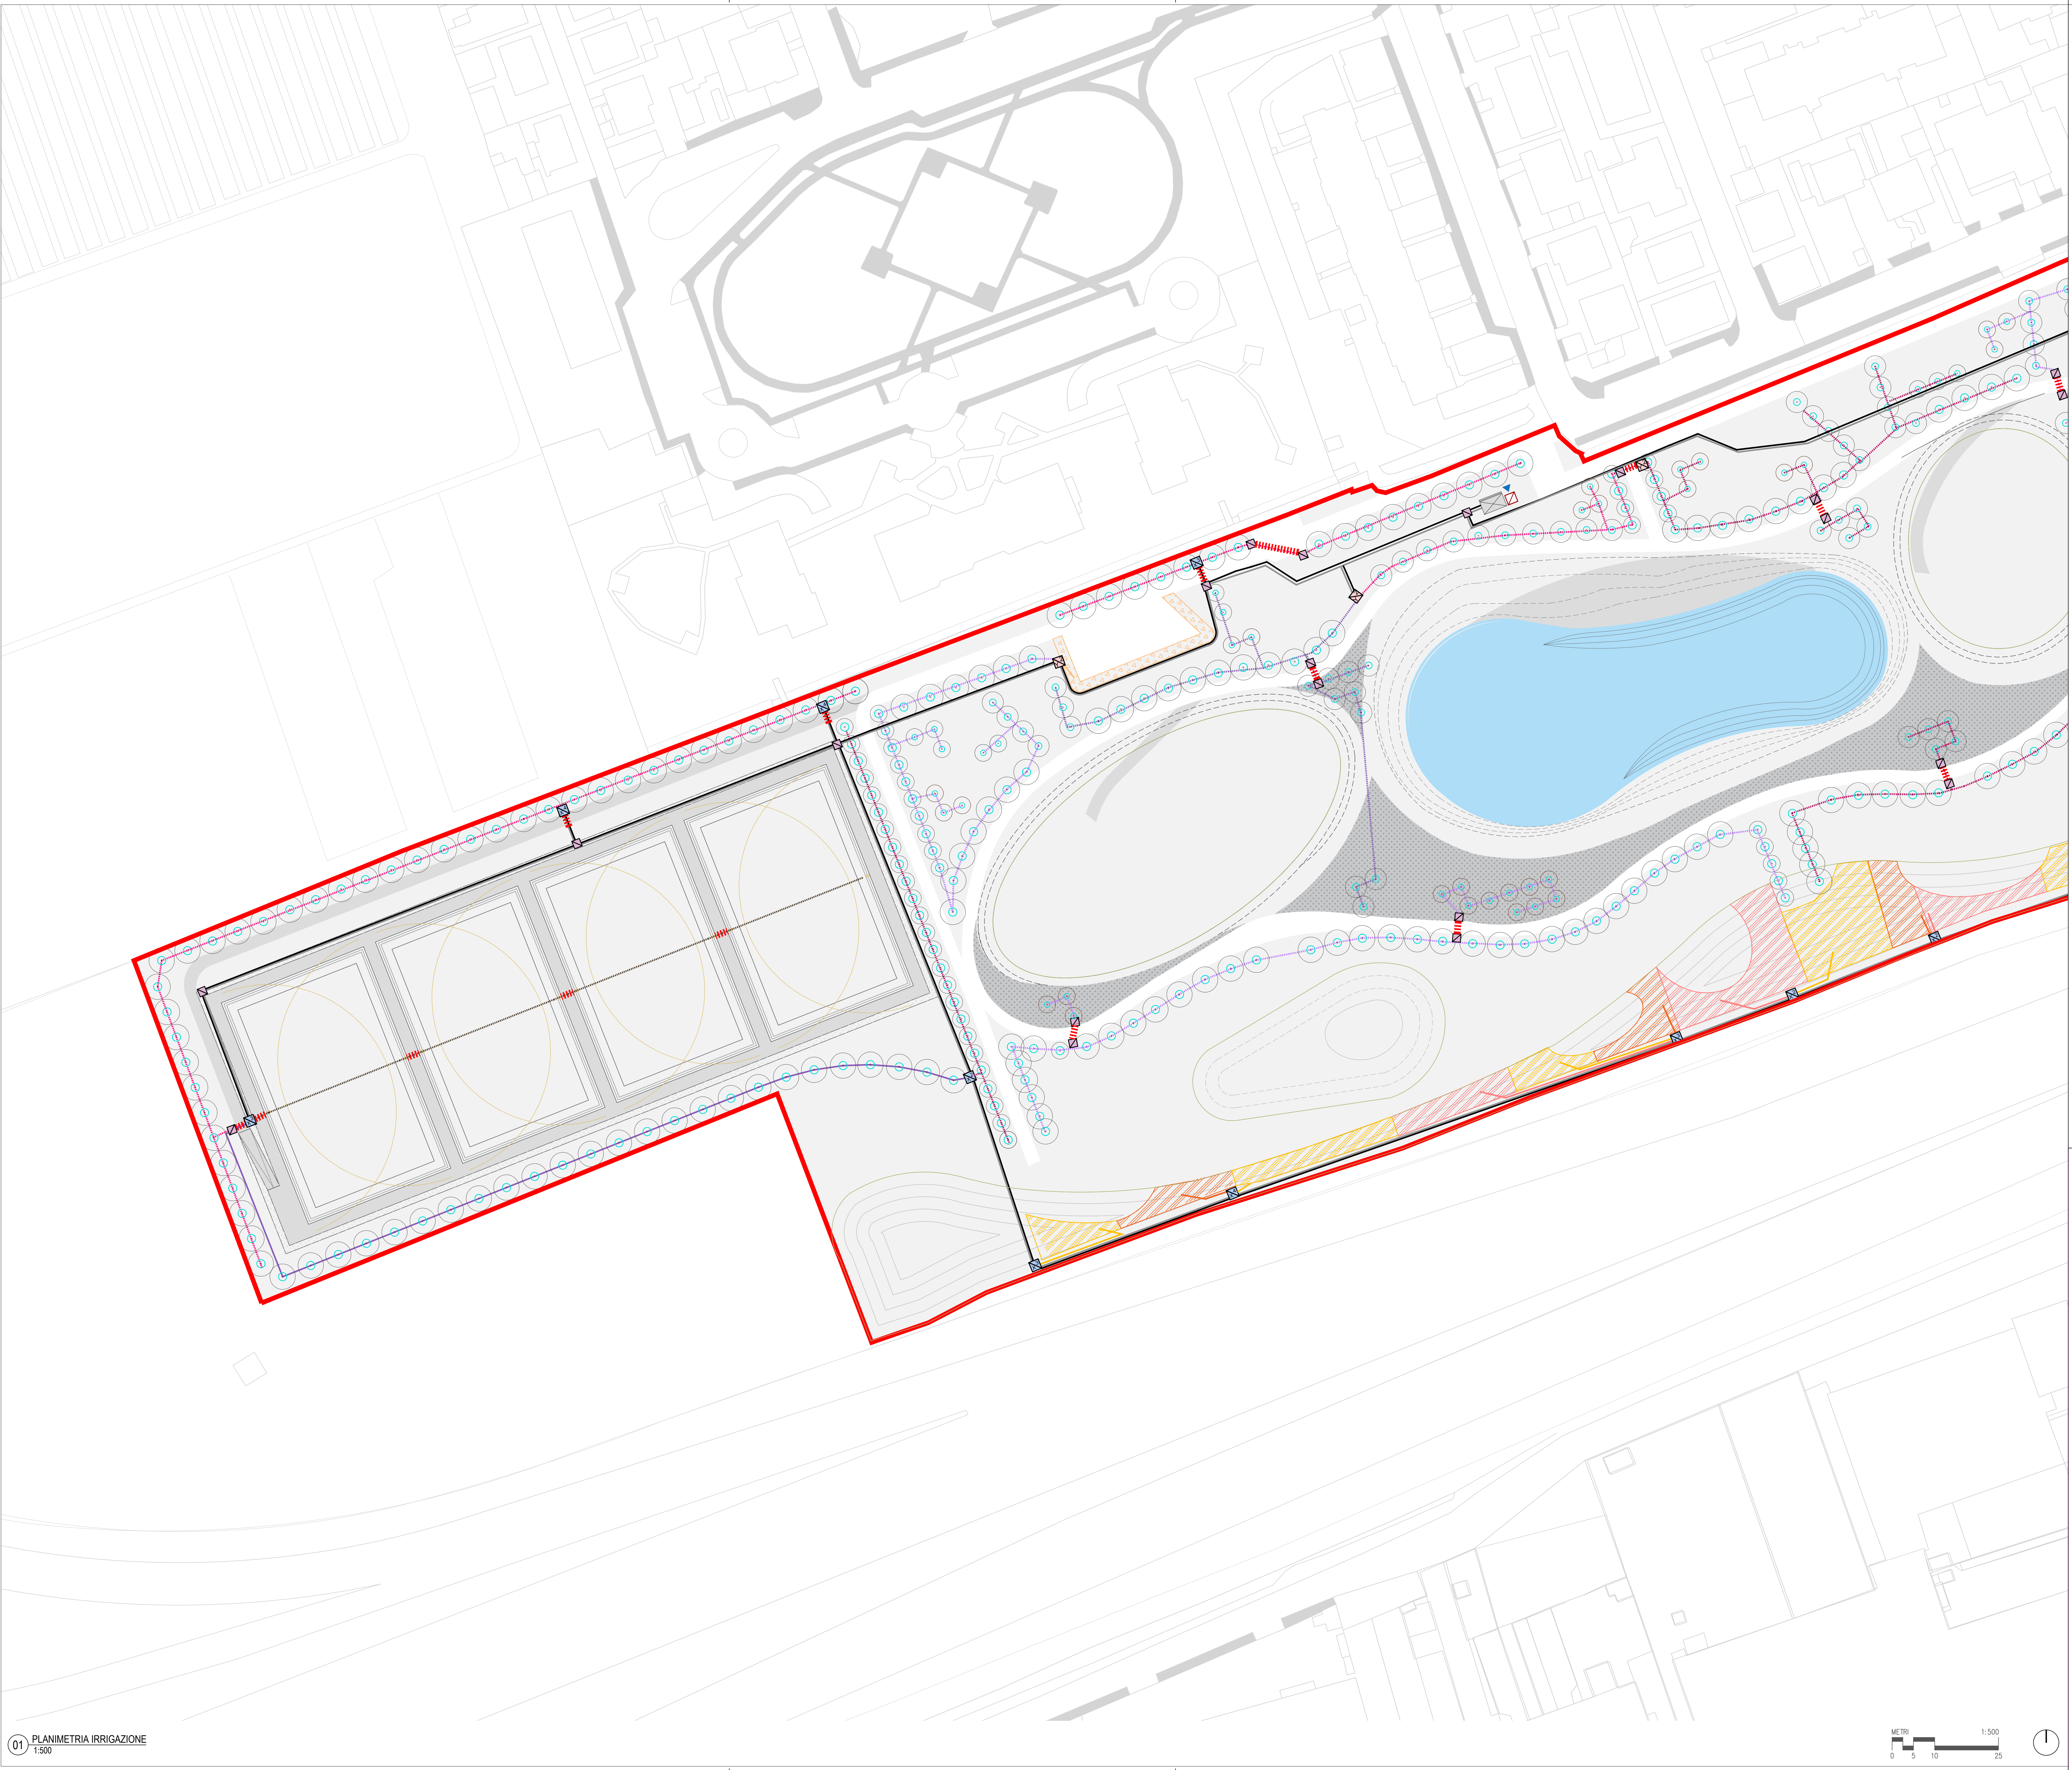

LEGENDA

Ambito di intervento - Lotto 1

IRRIGAZIONE

Impianto di irrigazione

- Punto di adduzione
Quantità: 1
- Armadietto in vetroresina con unità di programmazione
Quantità: 1
- Pozzetto rompritra in resina con elettrovalvola di zona 50x60cm
Quantità: 27
- Pozzetto rompritra in resina con elettrovalvola di zona 40x50cm
Quantità: 5
- Pozzetto rompritra prefabbricato in resina, dimensioni 30x42 cm
Quantità: 34
- Tubazione adduzione principale in PEAD
Quantità: 1.705,00 m
- Cavidotto elettrico corrugato Ø 80
Quantità: 1.705,00 m
- Controtubo in PVC per aree pavimentate Ø 80
Quantità: 102,50 m

Irrigazione localizzata per alberi

- Anello gocciolante per alberi
Quantità: 565
- Tubazione in PEAD Ø 32/50
Quantità: 5.550 m

Irrigazione ad ala gocciolante per arbusti

- Ala gocciolante_OAV05
Quantità: 293,57m
- Ala gocciolante_OAV06
Quantità: 4.974,00m
- Tubazione in PEAD Ø 32
Quantità: 821 m

Irrigazione a pioggia per prima fitodepurazione

- Irrigatori dinamici turbina raggio 30m
Quantità: 8
- Tubazione in PEAD Ø 32/50

COMUNE DI PADERNO DUGNANO (MI)
ATO Città Metropolitana Milano

PROGETTO DI FATTIBILITÀ TECNICO-ECONOMICA

PARCO DELL'ACQUA

PLANIMETRIA IMPIANTO DI IRRIGAZIONE 112

Settembre 2025		LAND		MC		MC		Revisione			
Rev.	Data		Elaborato		Progettato		Autorizzato		Descrizione		
PROGETTAZIONE ESTERNA	LAND Italia srl Via Varese 16 20121 - Milano (MI) Tel. 039/028091111 Fax. 02/06091137 P.IVA&C.F. 05517330964						STUDIO ESTERNO 				
	Riferimenti Progetto				Anno		Tavola N°		Rev.		
	93115				2021		012		1_500		
	Tavola N°				D_P_DS_12_D						
COMITENTE	FILE		Codice ISTAT Comune		Ambito		Intervento		Numero Commessa		
	0151166				B		D		93115		
	CAP HOLDING S.p.A		Via Rimini, 38		20142 MILANO (MI)		Tel. 02 825021 - www.capholding.it		info@gruppoap.it		
	AUTORIZZATO		Area Tecnica: Settore fognatura e invarianza idraulica						Tavola N° D_P_DS_12_D		
											