



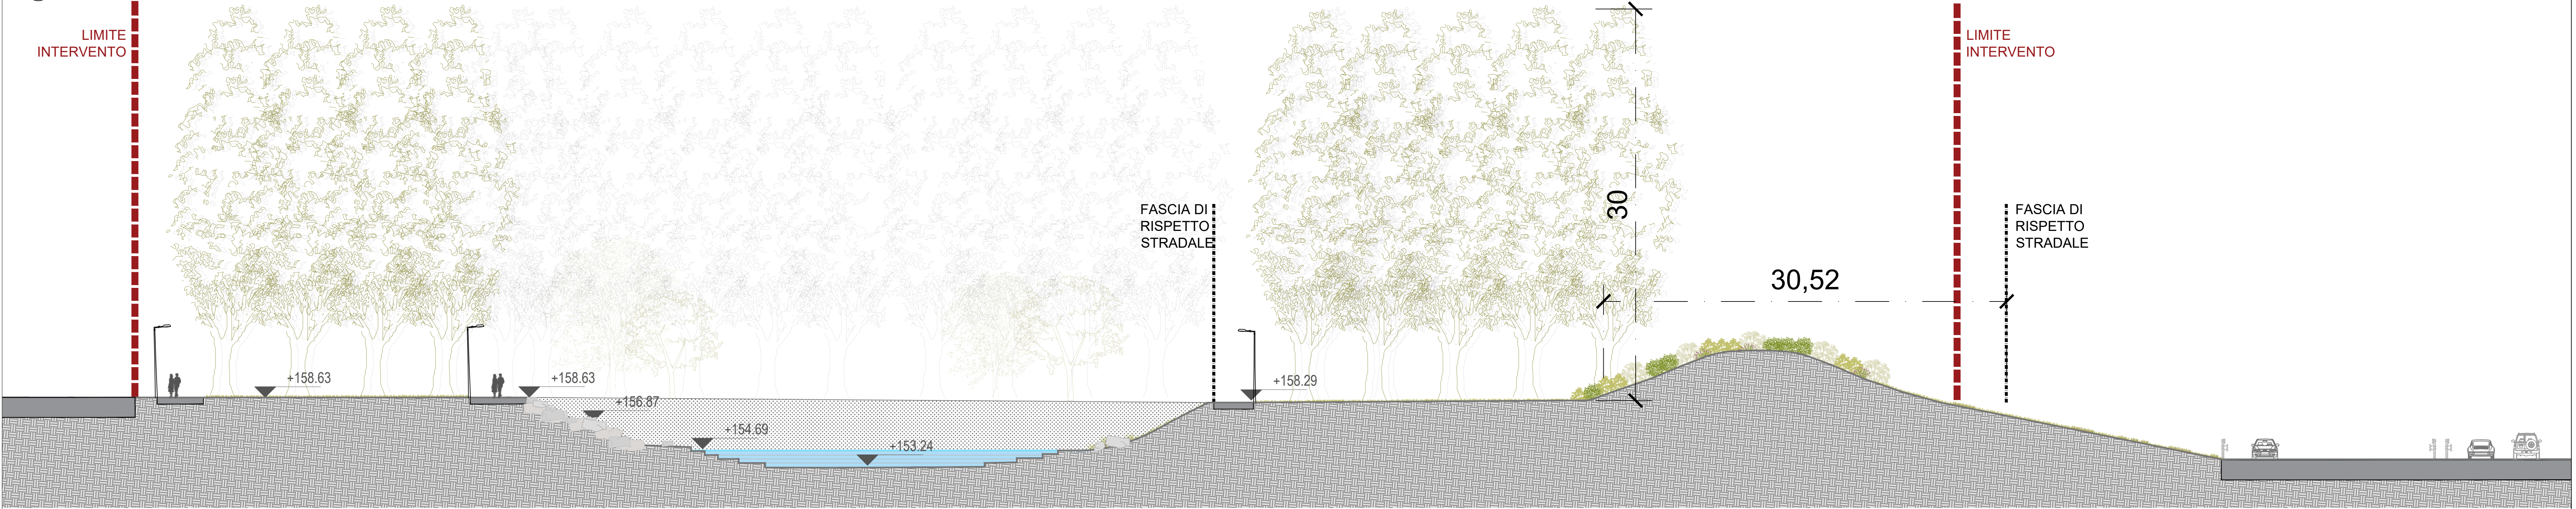


01 SEZIONE I' 1:200

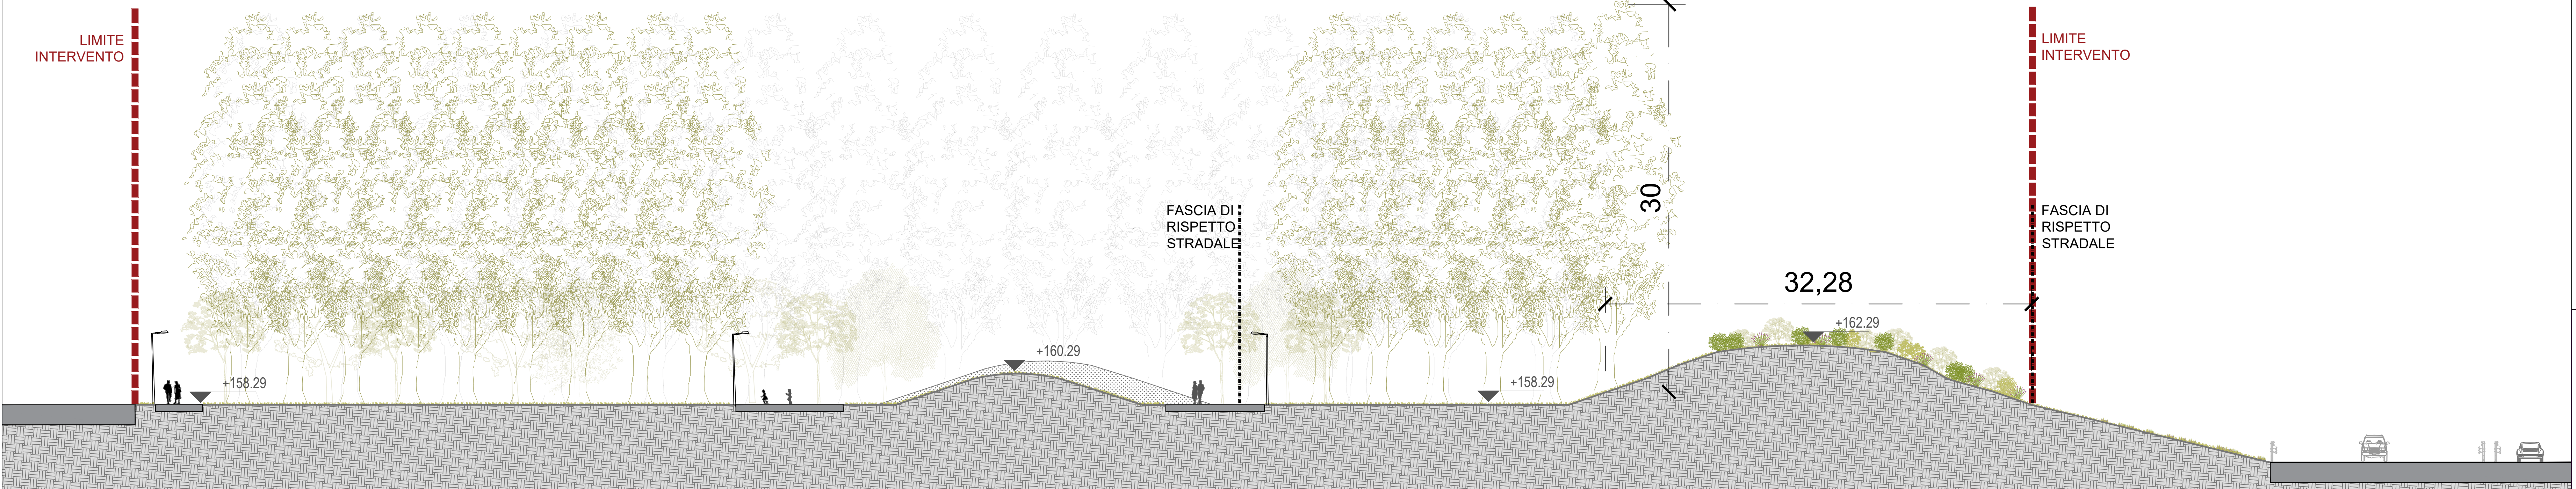


02 SEZIONE II' 1:200



03 SEZIONE III' 1:200

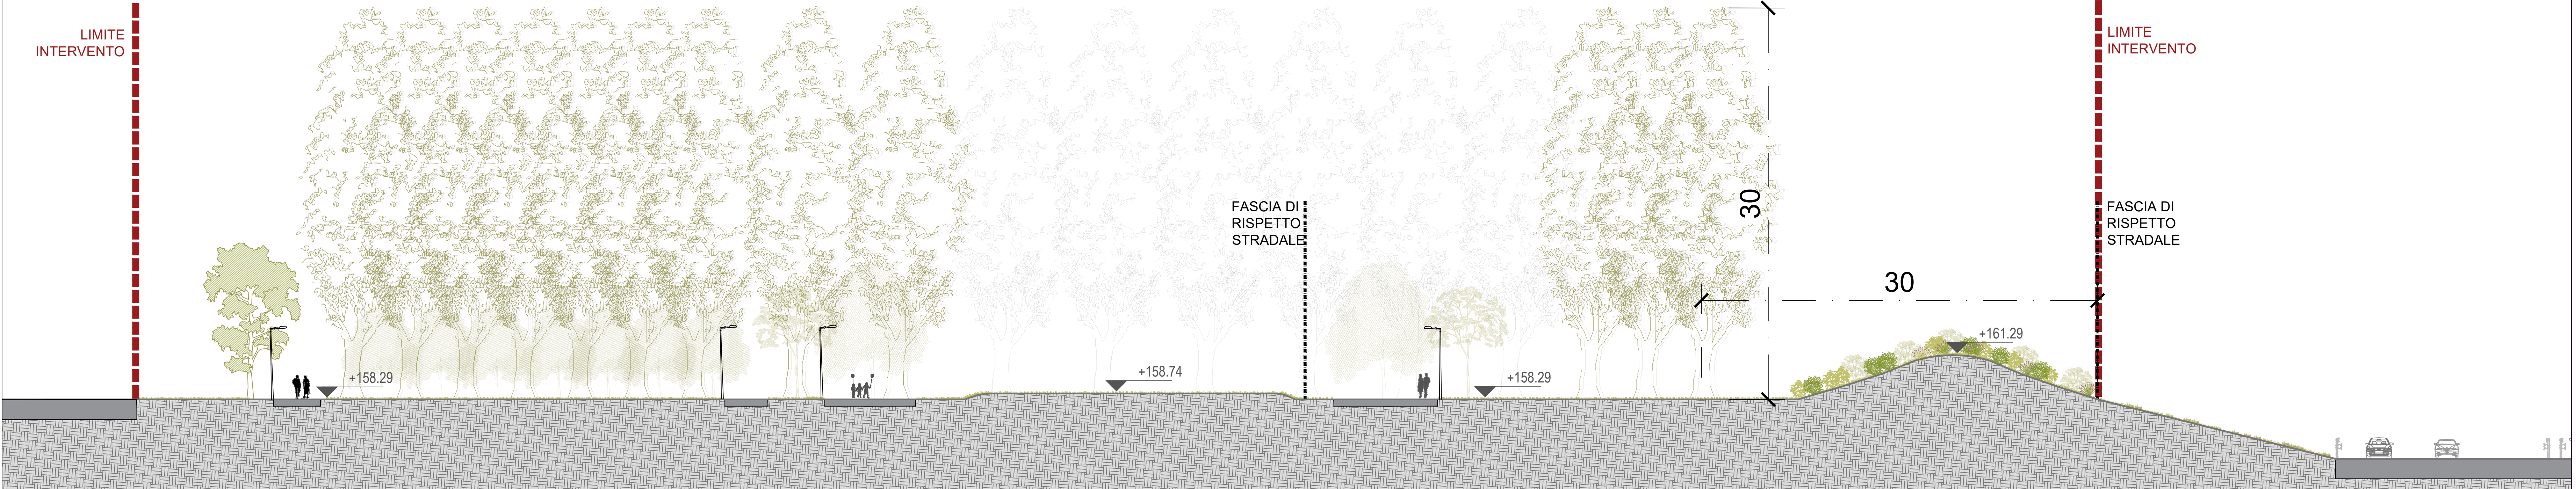

04 SEZIONE IV' 1:200

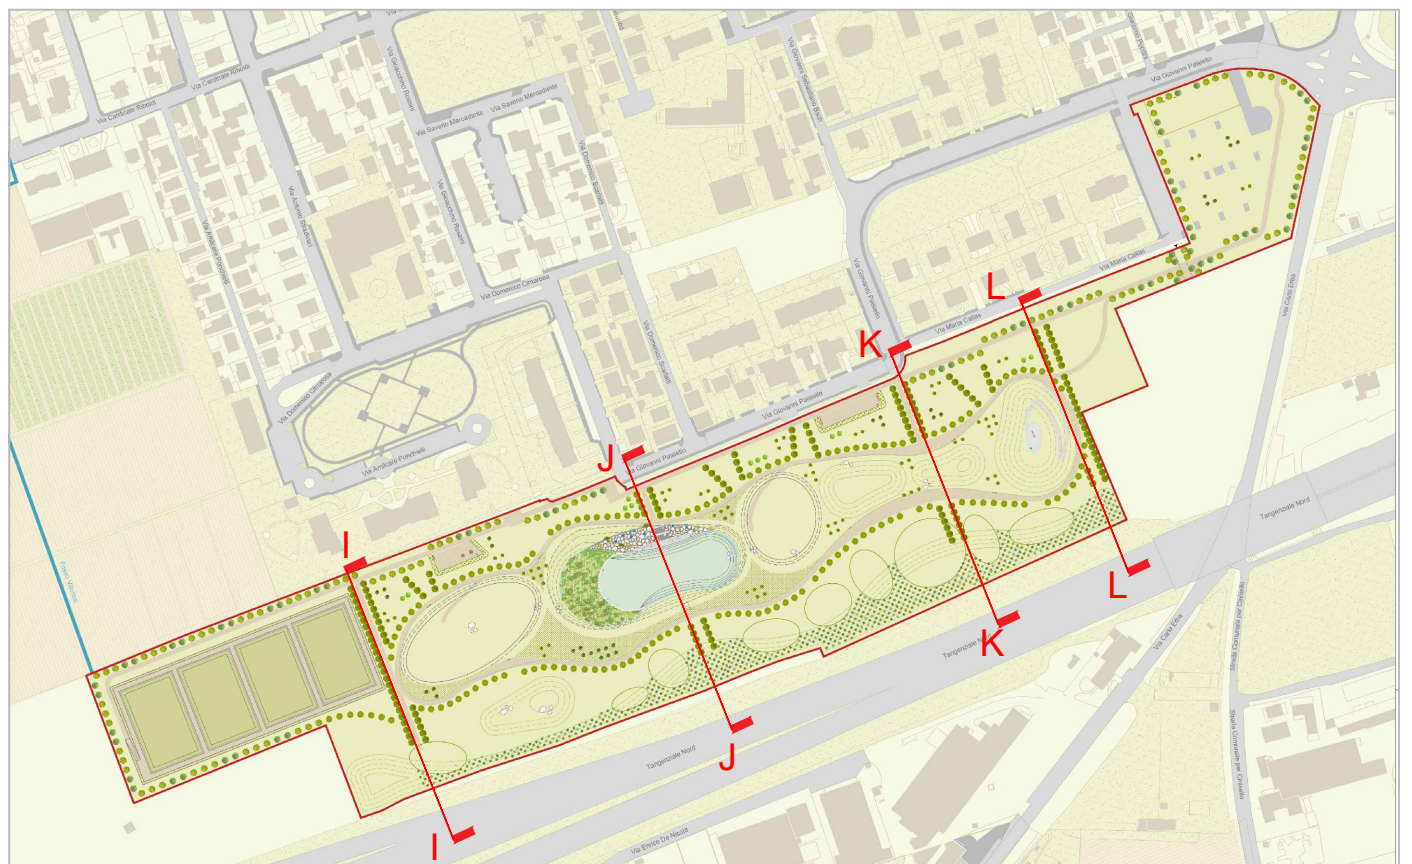

KEYMAP

COMUNE DI PADERNO DUGNANO (MI)
ATO Città Metropolitana Milano
PROGETTO DI FATTIBILITÀ TECNICO-ECONOMICA
PARCO DELL'ACQUA
SEZIONI PAESAGGISTICHE

PROGETTAZIONE ESTERNA	Settembre 2025		LAND	MC	MC	Revisione					
	Rev.	Data	Elaborato	Progettato	Autorizzato		Descrizione				
	LAND Italia srl Via Varese 16 20121 - Milano (MI) Tel. 039/0280691111 Fax. 0280691137 P.IVA&C.F. 02517330964				STUDIO ESTERNO		 L AND LANDSCAPE ARCHITECTURE NATURAL DEVELOPMENT				
	Riferimenti Progetto		Anno		Tavola N°	Rev.	Scala	Tavola N°			
	93115		2021		020	1	1_200	D_P_DS_20_B			
COMITENTE	FILE		Codice ISTAT Comune		Ambito	Intervento	Numero Commessa		Anno	Tavola N°	Rev.
	015166		B	D	93115		21	020			
	CAP HOLDING S.p.A Via Rimini, 38 20142 MILANO (MI) Tel. 02 825021 - www.capholding.it info@gruppo-cap.it				AUTORIZZATO Area Tecnica: Settore fognatura e invarianza idraulica				Tavola N° D_P_DS_20_B		
											