


ALLEGATO 20

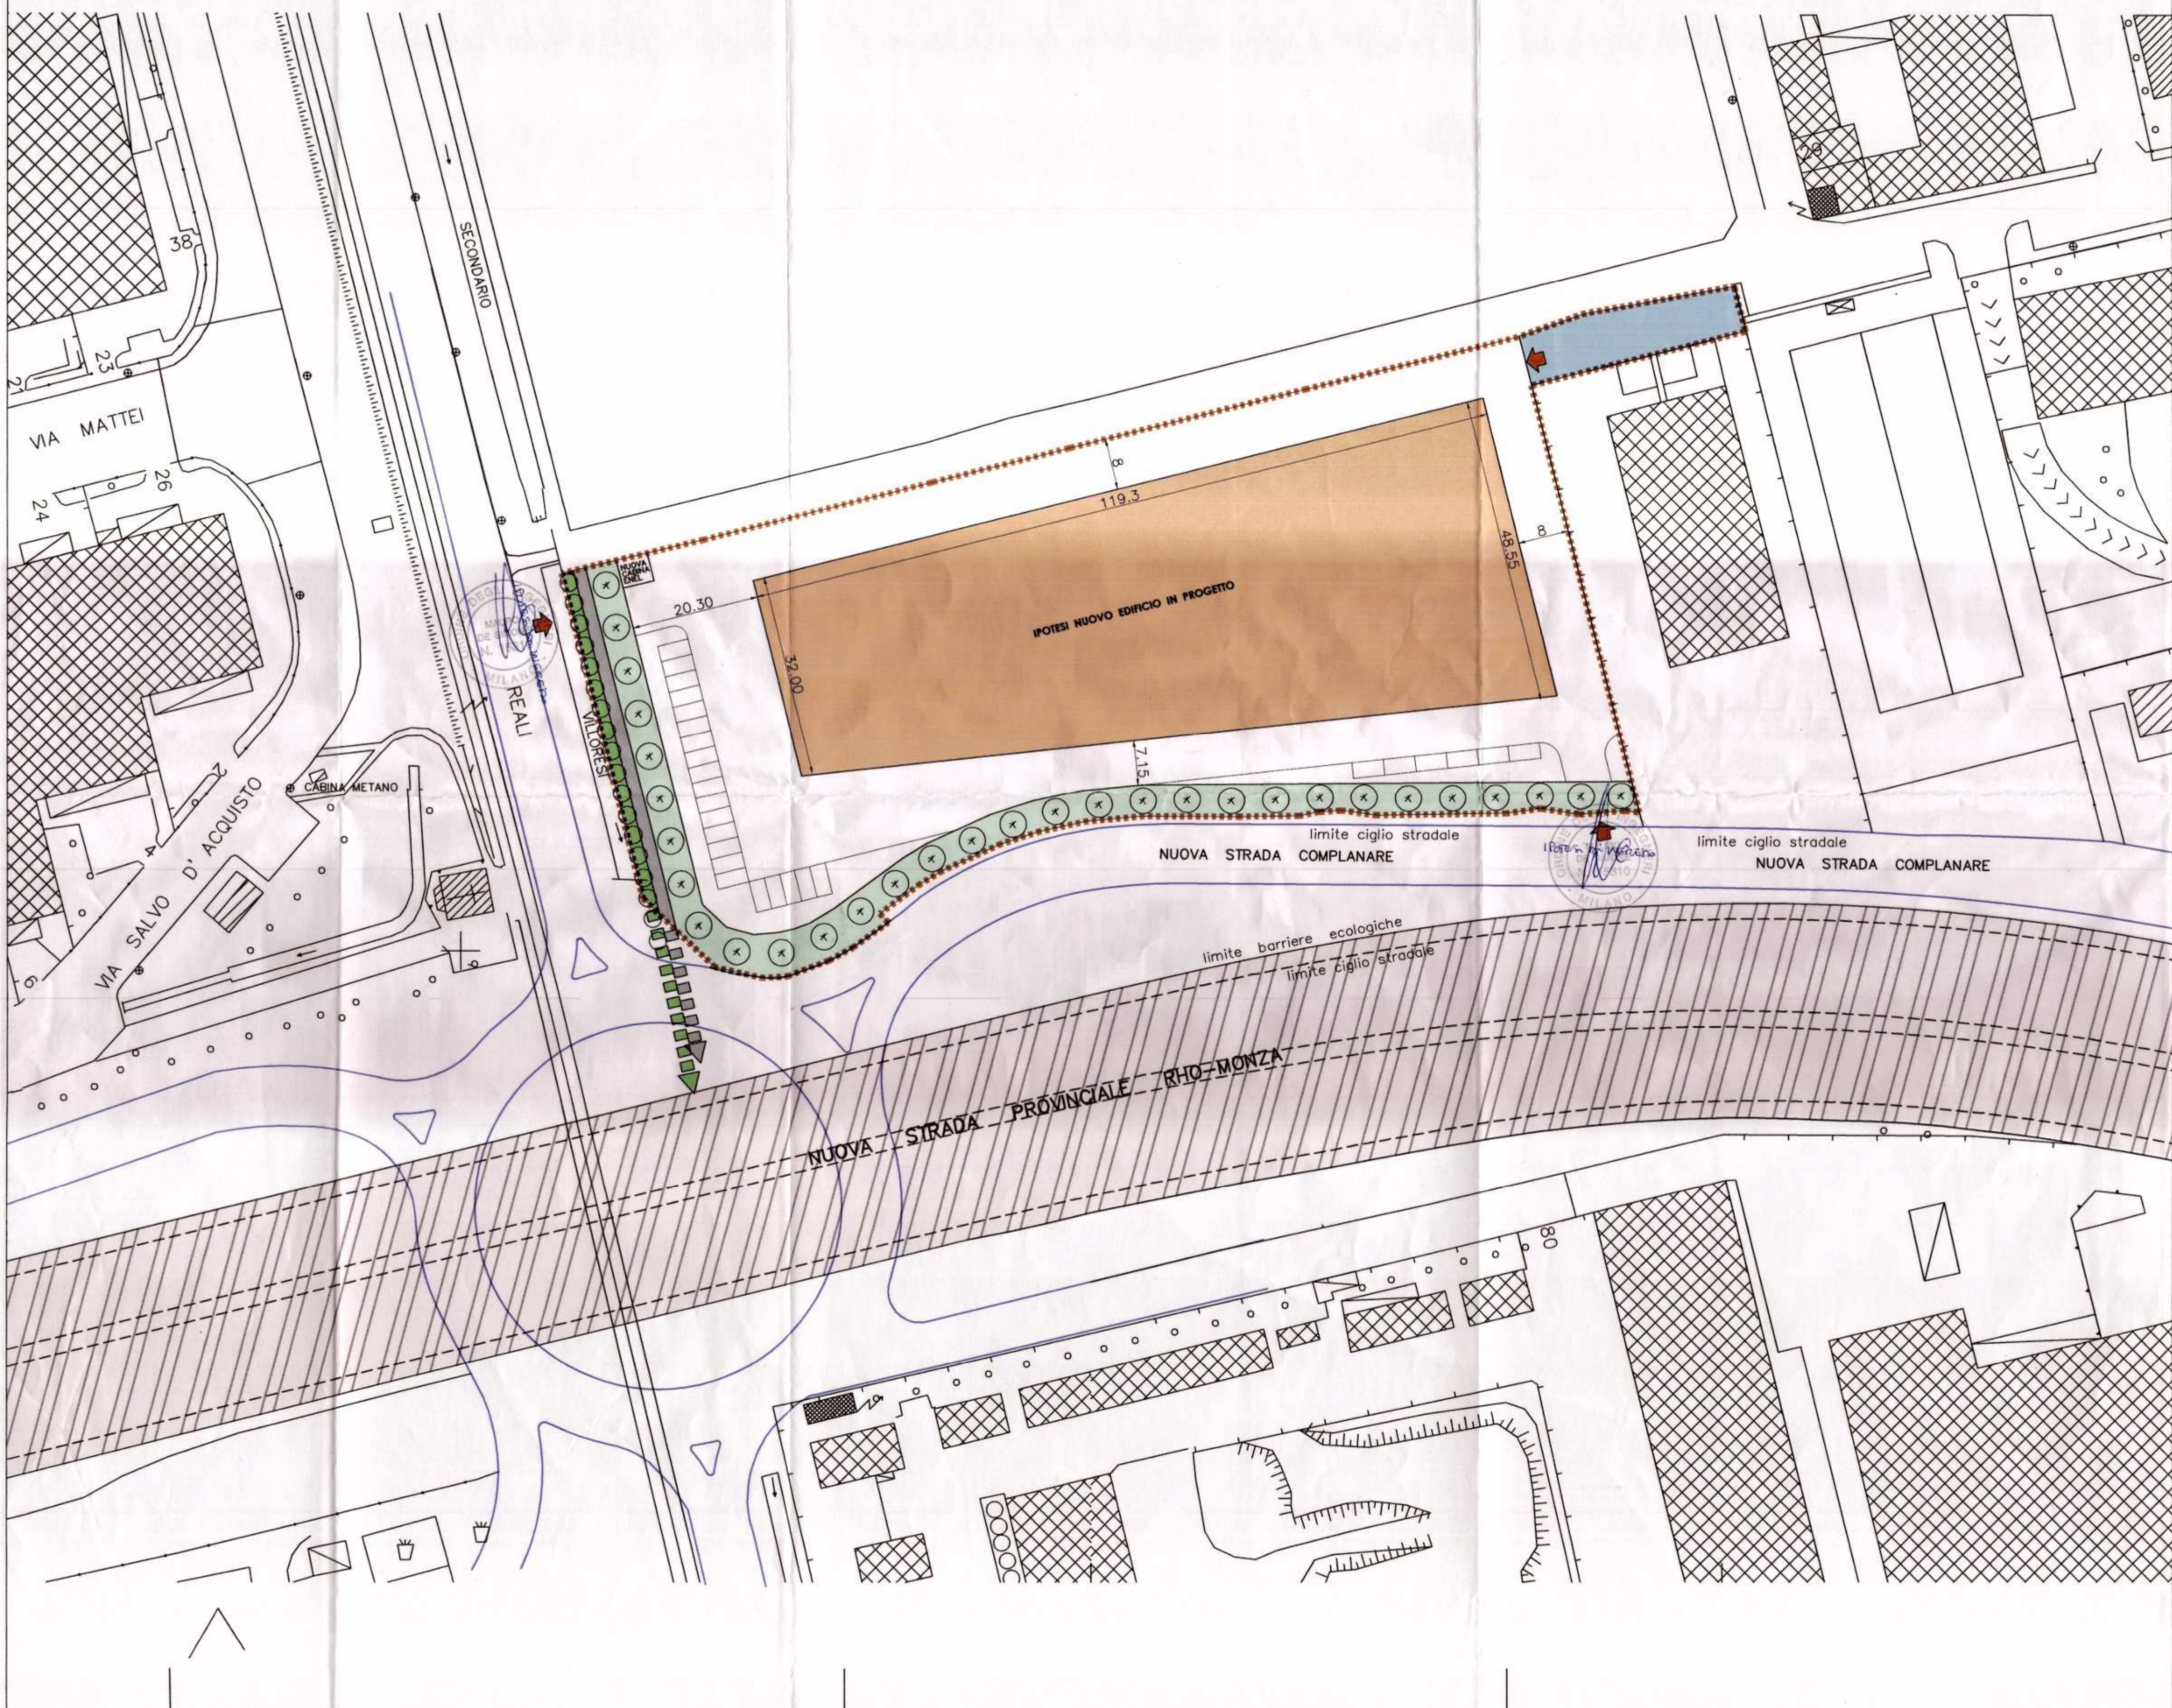

NUOVO AMBITO AT3/S2 (SUPERFICIE TERRITORIALE)

IPOTESI DI NUOVO EDIFICIO AT n°3/S2

INGRESSI AL COMPARTO

N.B.  
IL NUOVO EDIFICIO RAPPRESENTATO NEL PRESENTE ELABORATO GRAFICO SI INTENDE PURAMENTE INDICATIVO.  
IL PROGETTO ESECUTIVO DI TALE EDIFICIO SARÀ PRODOTTO IN UNA FASE SEGUENTE

AREE PER SERVIZI IN CESSIONE

CONNESSIONE VERDE

PISTA CICLOPEDONALE

VIALE ALBERATO

NUOVA SEDE STRADALE

S.L.P. IN PROGETTO: (vedi tav. 17) MQ 9191,54

SUPERFICIE COPERTA IN PROGETTO: (48,55+32,00)/2 x 119,30 mm MQ 4.804,80




Studio Associato De Simone  
- Studio di Architettura -

20037, Paderno Dugnano (MI) - via Cavour, 16 - tel. 02.9182138 - fax 02.99043626  
studio@studioassociatodesimone.191.it



Proprietario  
IMMOBILIARE SAN MARCO 5 S.p.A.  
Via Marzabotto, 33 - 20155 MILANO  
VIA MARZABOTTO, 32 - 20037 PADERNO D. (MI)

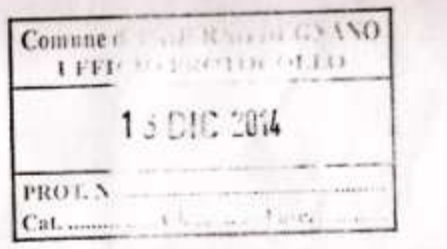

COMUNE DI PADERNO DUGNANO

PIANO ATTUATIVO AT 3/S2  
(INTERNO ALL' AMBITO AT n° 3)

Via Marzabotto - Via Reali

Descrizione	Scala	Data	Agg.to	Tavola
PLANIMETRIA AMBITO AT n°3/S2 CON IPOTESI INGOMBRI EDILIZI E SISTEMAZIONI ESTERNE	1:500	luglio 2013	aprile 2014	12
			luglio 2014	
			nov 2014	

Immobiliare SAN MARCO 5 S.p.a.

20037 Paderno Dugnano (MI) - via G. Pagliari 32 - tel. cp.02.9181776 - fax 02.9186096  
info@immobiliareсанmichele.it - www.immobiliareсанmichele.it