


Studio Associato De Simone

- Studio di Architettura -
20037, Paderno Dugnano (MI) - via Cavour, 16 - tel. 02.9182138 - fax. 02.99043626
studio@studiosociosimone.it

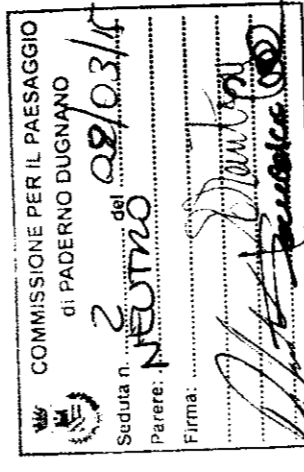

AGGIORNAMENTO

PRESENTATO IN DATA 12/1/2015
Firma: [Signature]

IMMOBILIARE SAN MARCO 5 S.p.A.
Via Marzabotto, 2 - 20155 MILANO
Via E. Paganini, 32 - 20087 PADERNO D. (MI)

Proprietario

Progettista

[Signature]


COMUNE DI PADERNO DUGNANO

PIANO ATTUATIVO AT 3/S2
(INTERNO ALL' AMBITO AT n° 3)
Via Marzabotto - Via Reali

Descrizione	Scala	Data	Aggiornamento	Tavola
SISTEMAZIONE AREE INTERNE AL COMPARTO AT3/S2 PREVISTE IN CESSIONE PARTICOLARI COSTRUTTIVI 1	1:20	luglio 2013	aprile 2014	18
			luglio 2014	
			nov 2014	
			gen 2015	

Immobiliare SAN MARCO 5 S.p.a.

20037 Paderno Dugnano (MI) - via G. Paganini 32 - tel. 02.9181776 - fax. 02.9186096
info@immobiliarsanmarco5.it - www.immobiliarsanmarco5.it

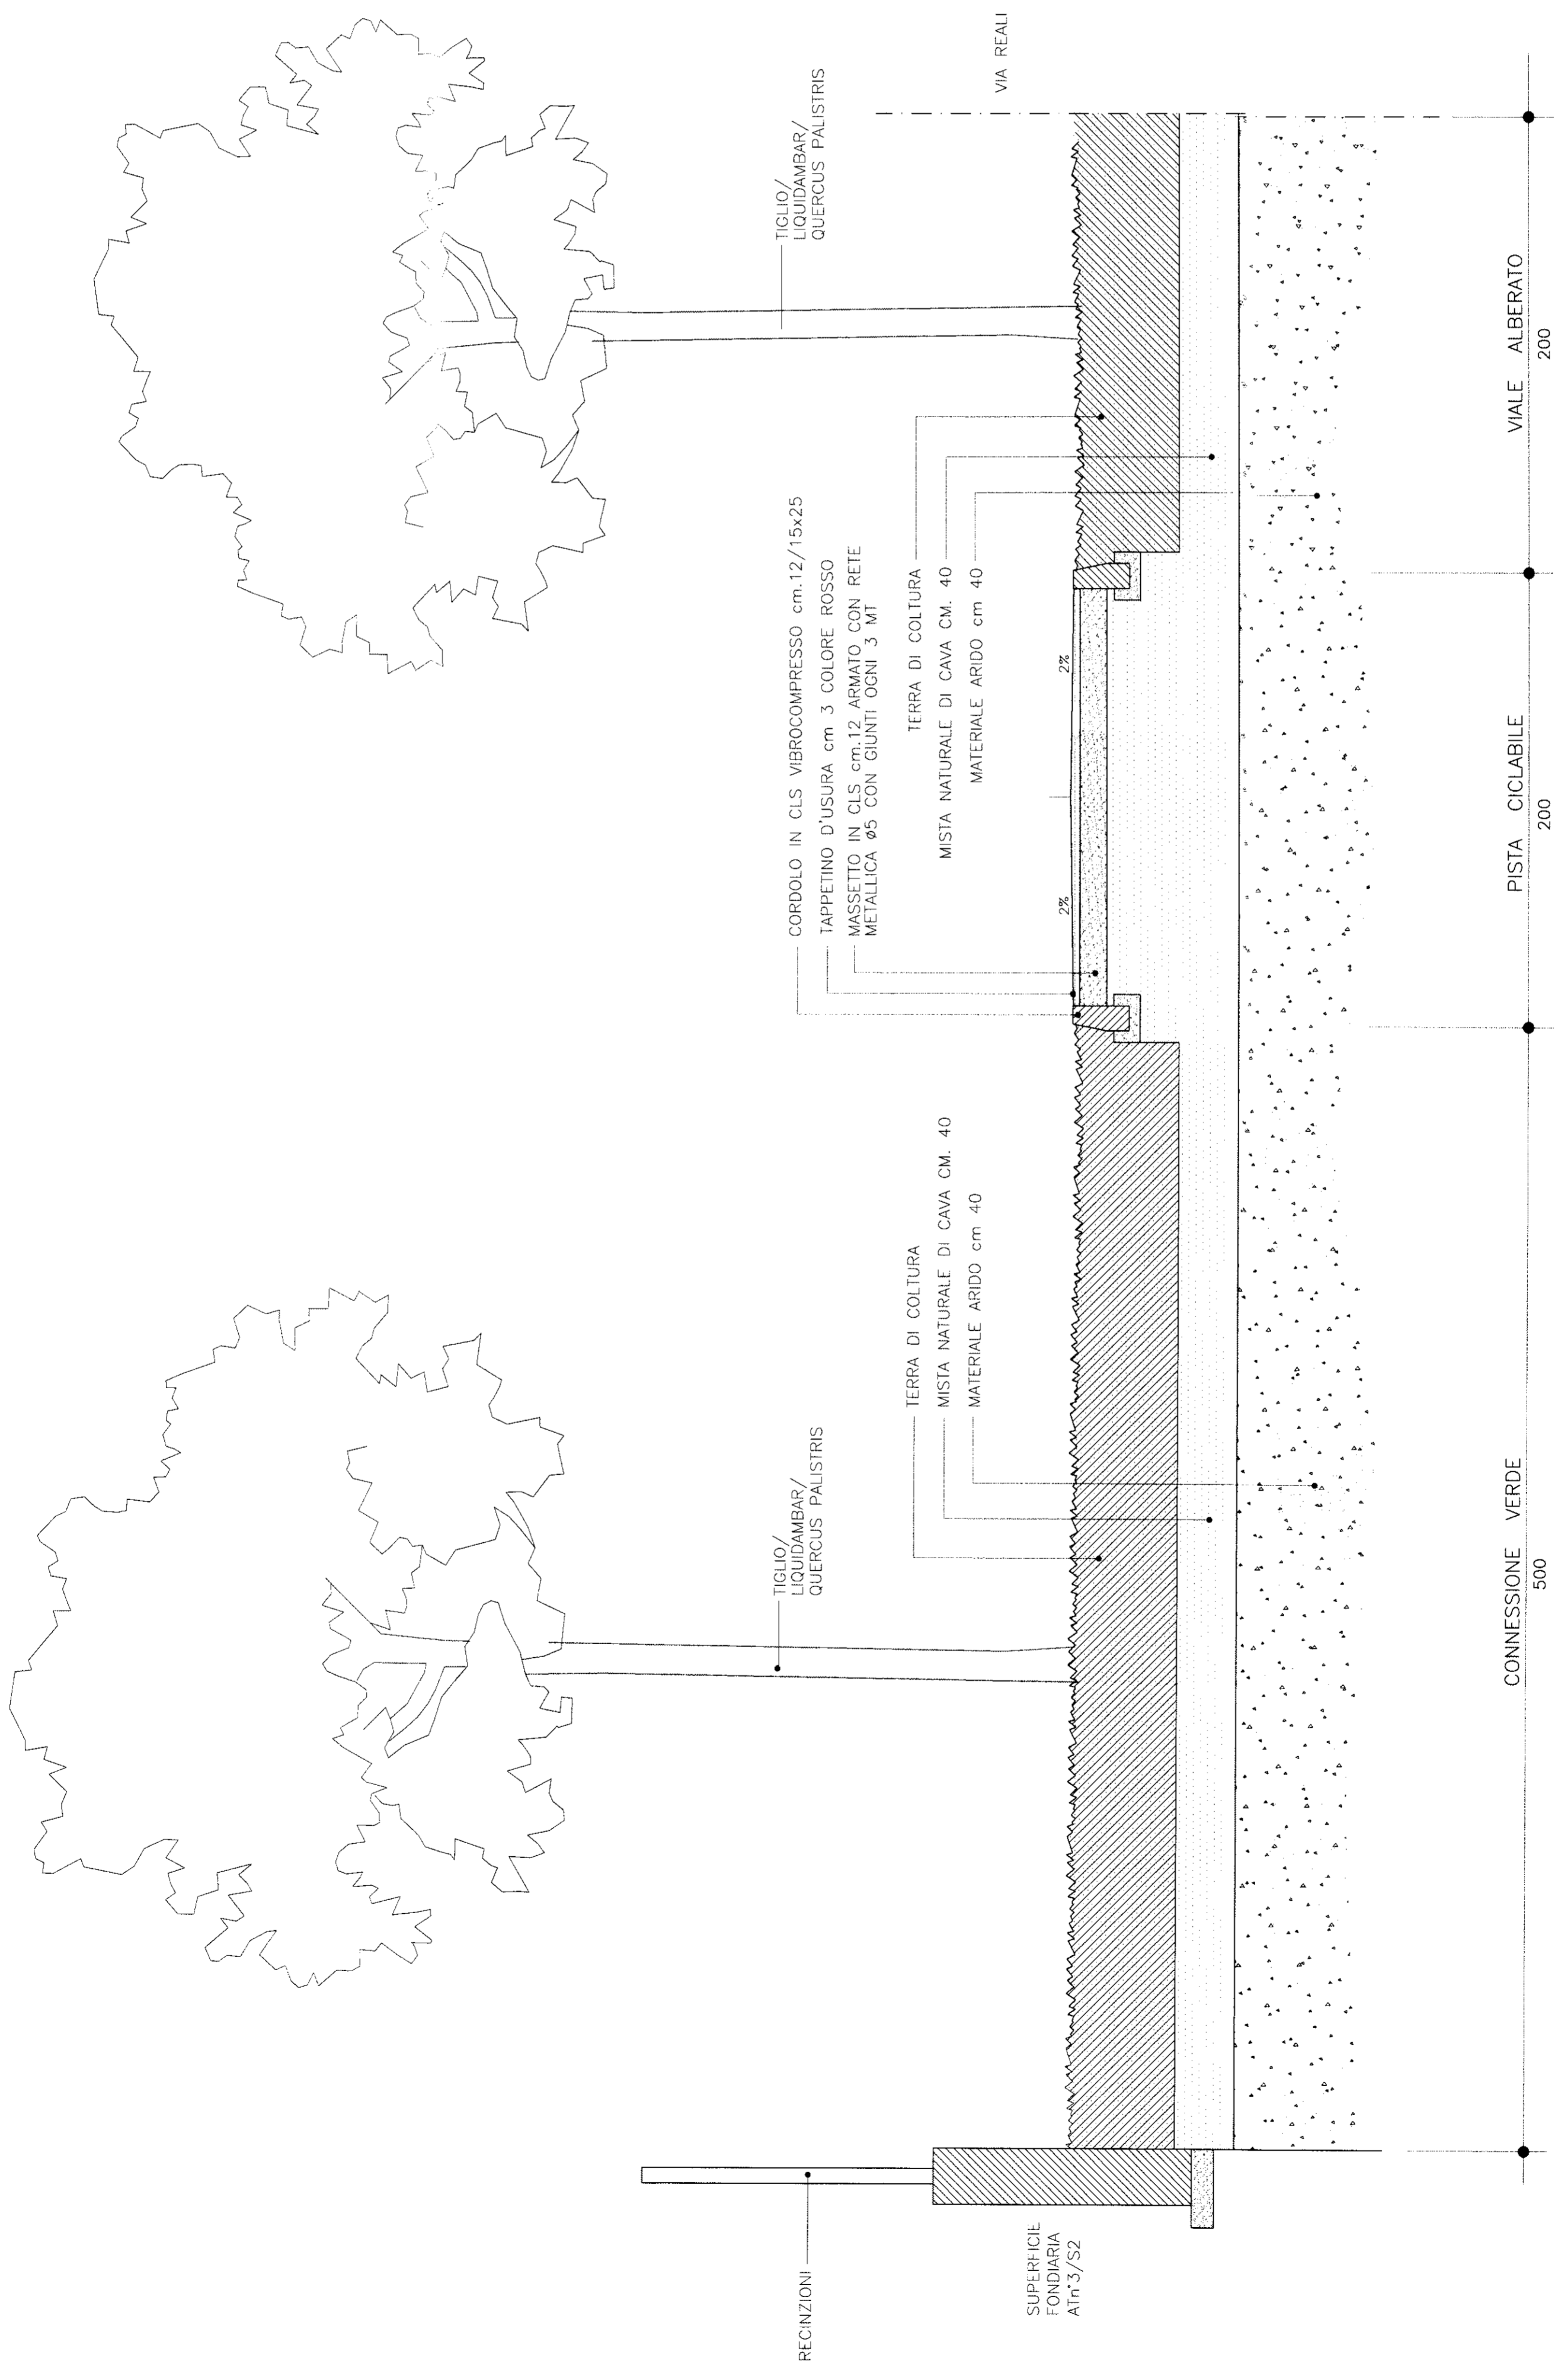

SEZIONE SU VIA REALI