
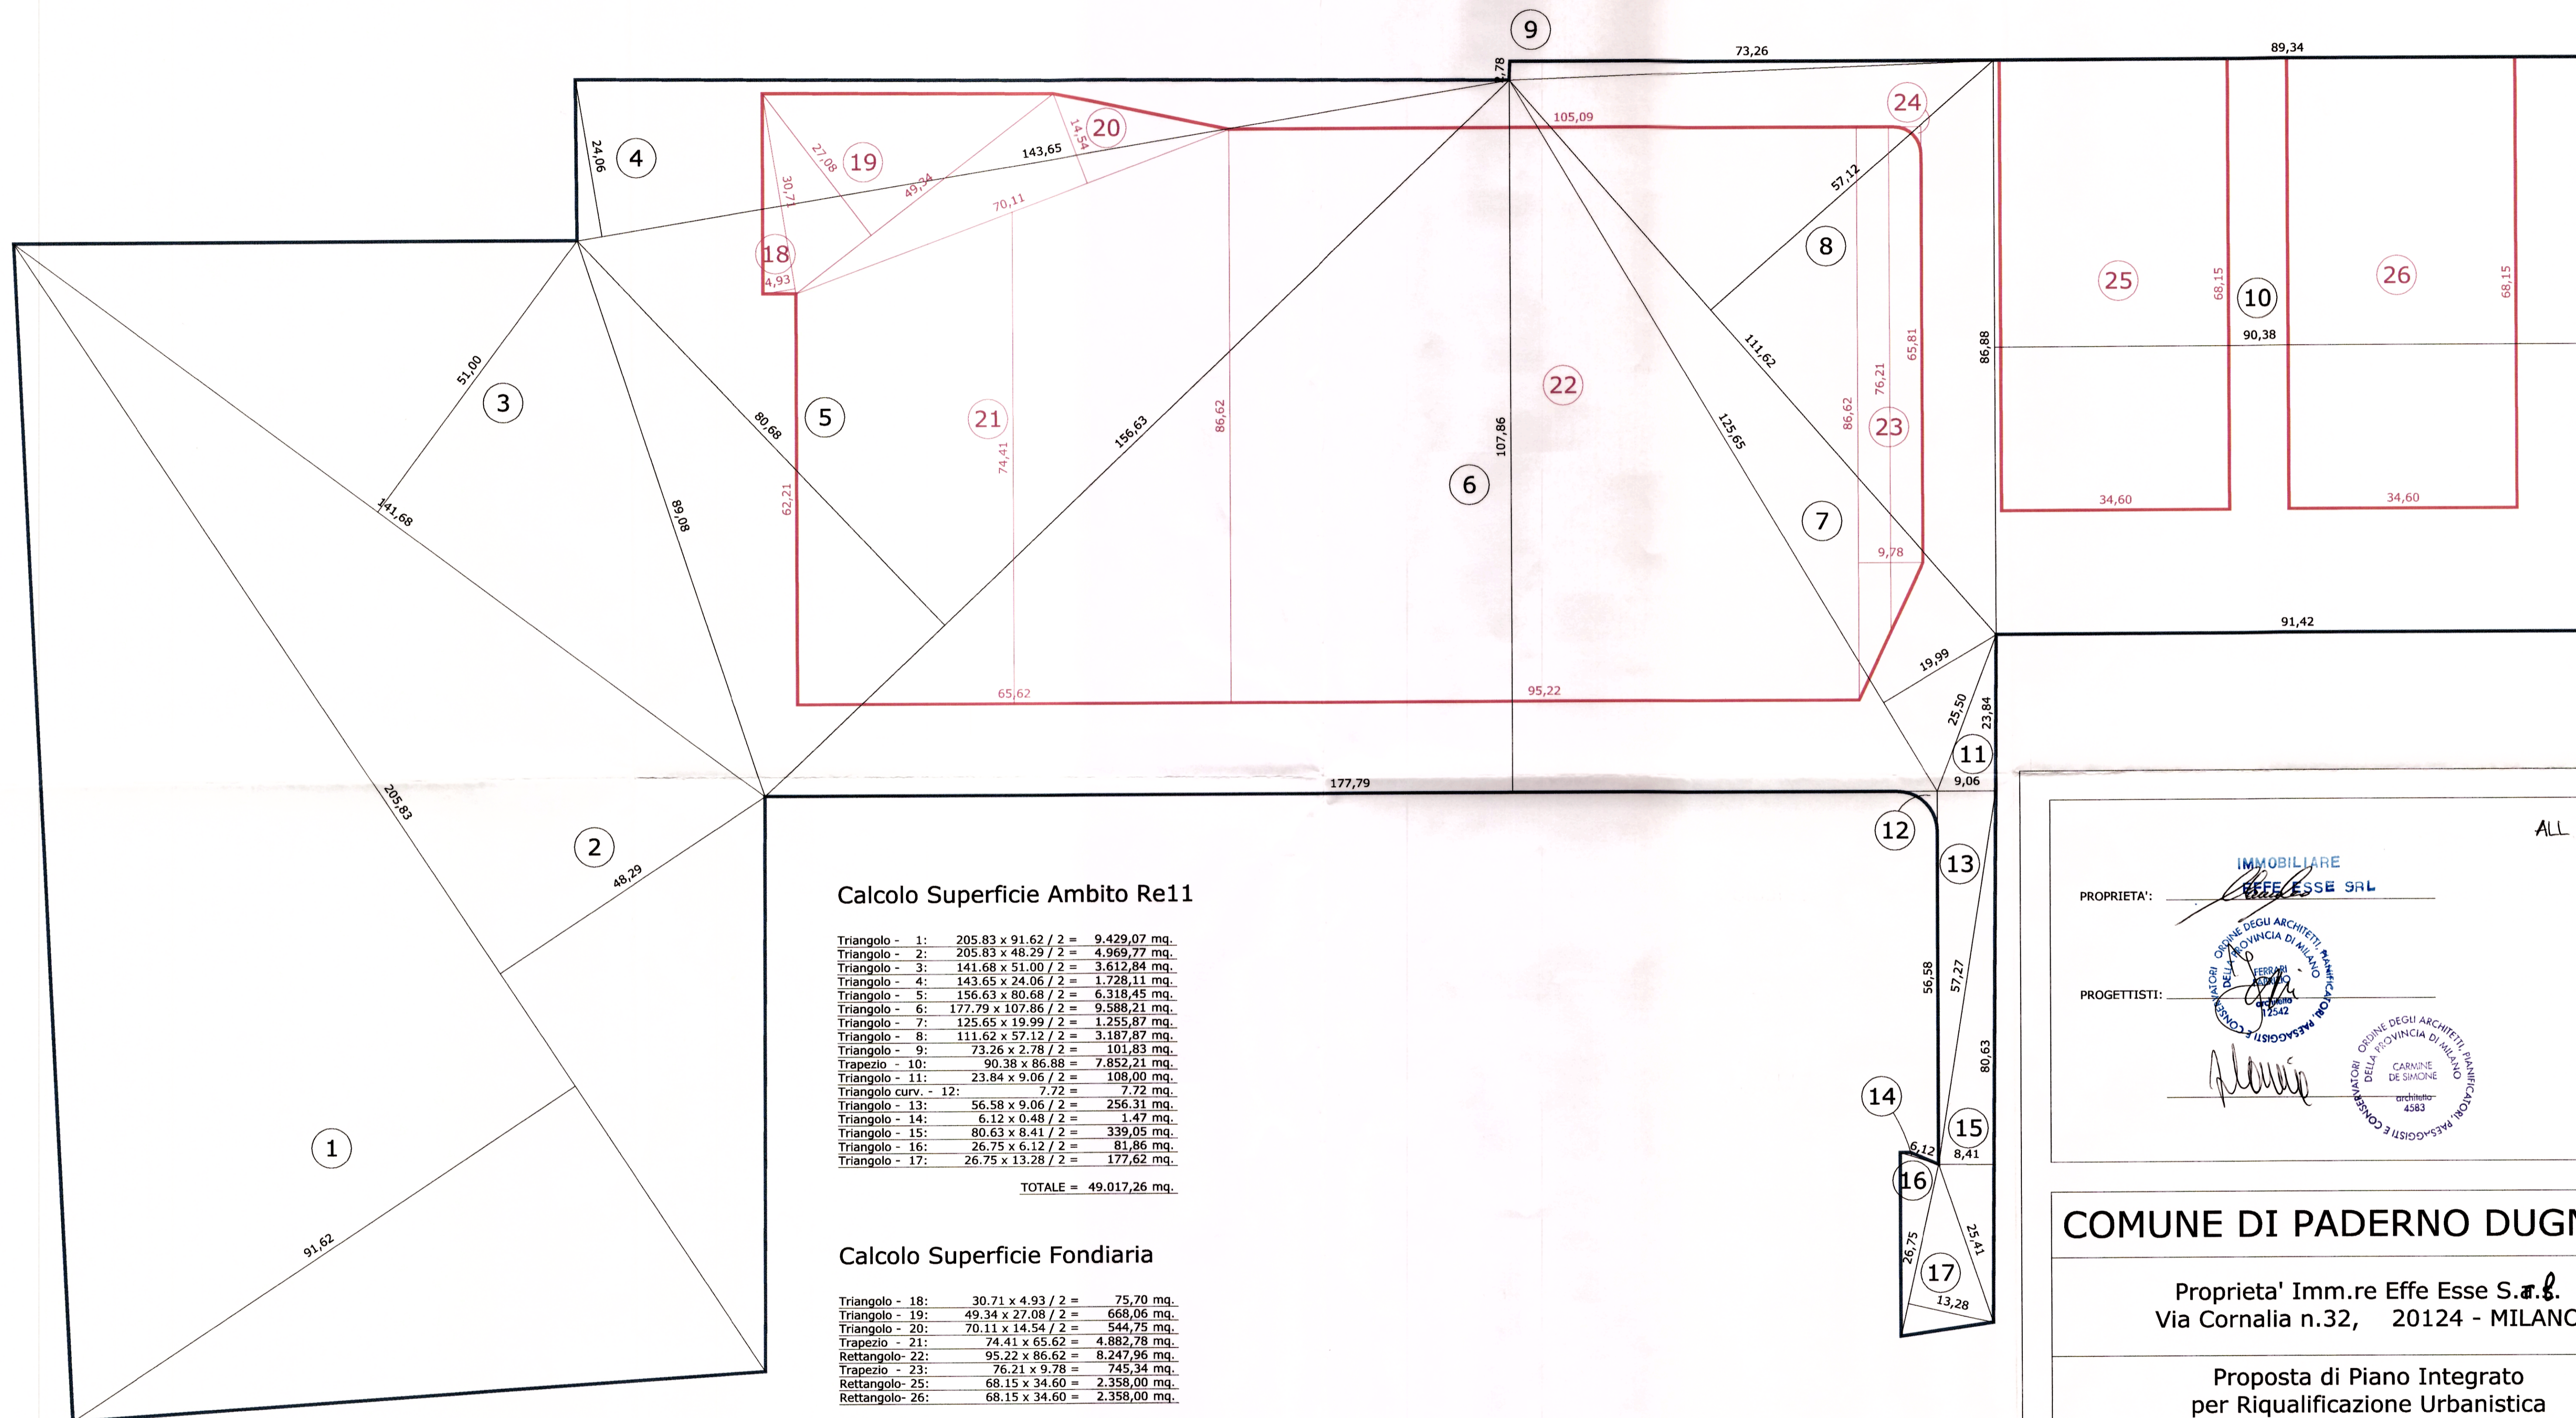
 PERIMETRO AMBITO Re11
 PERIMETRO SUPERFICIE FONDIARIA



Calcolo Superficie Ambito Re11

Triangolo - 1:	205,83 x 91,62 / 2 =	9.429,07 mq.
Triangolo - 2:	205,83 x 48,29 / 2 =	4.969,77 mq.
Triangolo - 3:	141,68 x 51,00 / 2 =	3.612,84 mq.
Triangolo - 4:	143,65 x 24,06 / 2 =	1.728,11 mq.
Triangolo - 5:	156,63 x 80,68 / 2 =	6.318,45 mq.
Triangolo - 6:	177,79 x 107,86 / 2 =	9.588,21 mq.
Triangolo - 7:	125,65 x 19,99 / 2 =	1.255,87 mq.
Triangolo - 8:	111,62 x 57,12 / 2 =	3.187,87 mq.
Triangolo - 9:	73,26 x 2,78 / 2 =	101,83 mq.
Trapezio - 10:	90,38 x 86,88 =	7.852,21 mq.
Triangolo - 11:	23,84 x 9,06 / 2 =	108,00 mq.
Triangolo curv. - 12:	7,72 =	7,72 mq.
Triangolo - 13:	56,58 x 9,06 / 2 =	256,31 mq.
Triangolo - 14:	6,12 x 0,48 / 2 =	1,47 mq.
Triangolo - 15:	80,63 x 8,41 / 2 =	339,05 mq.
Triangolo - 16:	26,75 x 6,12 / 2 =	81,86 mq.
Triangolo - 17:	26,75 x 13,28 / 2 =	177,62 mq.

TOTALE = 49.017,26 mq.

Calcolo Superficie Fondiaria

Triangolo - 18:	30,71 x 4,93 / 2 =	75,70 mq.
Triangolo - 19:	49,34 x 27,08 / 2 =	668,06 mq.
Triangolo - 20:	70,11 x 14,54 / 2 =	504,75 mq.
Trapezio - 21:	74,41 x 65,62 =	4.882,78 mq.
Rettangolo - 22:	95,22 x 86,62 =	8.247,96 mq.
Trapezio - 23:	76,21 x 9,78 =	745,34 mq.
Rettangolo - 25:	68,15 x 34,60 =	2.358,00 mq.
Rettangolo - 26:	68,15 x 34,60 =	2.358,00 mq.

Totale parziale = 19.880,59 mq.

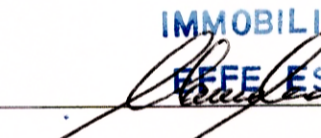

a dedurre:
Triangolo curv. - 24: 3,43 = 3,43 mq.

TOTALE = 19.877,16 mq.

Calcolo Superficie Servizi

49.017,26 - 19.877,16 = TOTALE = 29.140,10 mq.

ALL G

IMMOBILIARE
 EFFE ESSE SRL
 PROPRIETA': 
 PROGETTISTI: 

COMUNE DI PADERNO DUGNANO

Proprieta' Imm.re Effe Esse S.r.l.
Via Cornalia n.32, 20124 - MILANO

Proposta di Piano Integrato
per Riqualficazione Urbanistica
dell'Ambito di via Gorizia - Re 11

TITOLO: RILIEVI, MISURAZIONI E CALCOLO
DELLE AREE
ALL'INTERNO DELL'AMBITO Re11

TAVOLA: **07**

PROGETTISTI:
Dott. Arch. Fabrizio FERRARI
via Gramsci n.25 - 20037 Paderno Dugnano (MI)
tel.: 02.9101539 e-mail: femastudio@tin.it

SCALA: 1:500

Dott. Ing. Arch. Carmine DE SIMONE
via Foscolo n.11 - 20037 Paderno Dugnano (MI)
tel.: 02.91082847 e-mail: desimone_carmine1@libero.it

DATA: 09.02.2014