Piano Cimiteriale 2022 Comune di Paderno Dugnano - MI

cimitero di Cassina Amata

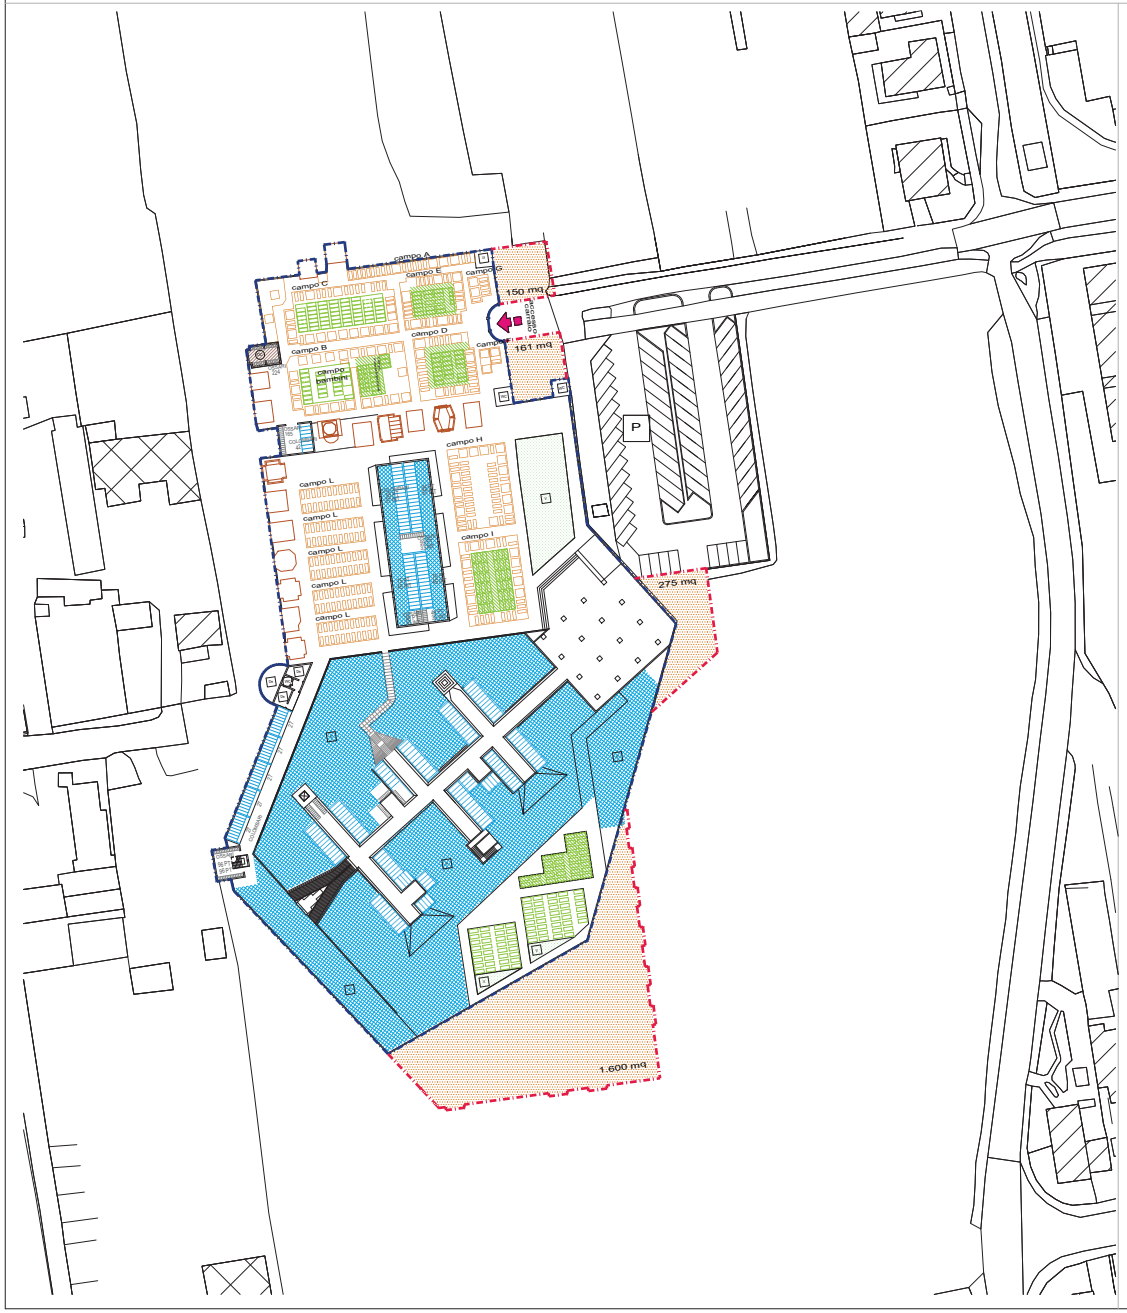

PERIMETRO CIMITERO ESISTENTE

INGRESSI

PERIMETRO AMPLIAMENTO CIMITERO

INUMAZIONI

INUMAZIONI <10 ANNI (campo bambini)

INUMAZIONI ADULTI (durata 10 anni)

MINERALIZZAZIONE (durata 5 anni)

CAMPI LIBERI

TUMULAZIONI

COLOMBARI

TOMBE A TERRA

OSSARI

EDICOLE FUNERARIE

NUOVI SPAZI AMPLIAMENTO

AREA AMPLIAMENTO CIMITERIALE DI PROGETTO mq 2.186

SERVIZI

OSSARIO COMUNE (OC)

CAMERA MORTUARIA (CM)

SERVIZI IGIENICI VISITATORI (WC)

DEPOSITI - MAGAZZINI (De)

UFFICI (Uf)

VERDE (V)

PARCHEGGI (P)

ELEMENTI STORICI TESTIMONIALI

CAPPELLA CENTRALE (CC)

EDICOLE - SEPOLCRETI

AREE TRASFORMABILI

AREE LIBERE TRASFORMABILI mq 3.749

Comune di Paderno Dugnano

Provincia di Milano

Comune di Paderno Dugnano - via Achille Grandi n. 15 - 20037 Paderno Dugnano (MI)

PIANO CIMITERIALE

L.R. 30 dicembre 2009 n. 33 - R.r. n.6/2004 - R.r. n.1/2007

Cimitero di Cassina Amata

PROGETTO

PLANIMETRIA

tipologia sepolture, servizi e infrastrutture

I Progettisti

dott. Lorenzo Coppa Pianificatore

Studio Coppa

governo integrato del territorio

22066 Mariano Comense - CO

Via XX Settembre n. 54 E

studio.coppa@hotmail.it

www.studiocoppa.com

Con la collaborazione:

Ufficio Servizi Cimiteriali

Il Direttore del settore polizia locale e servizi per la città:

Dott. Dioguardi Lucio

Assessore competente:

Di Maio Giovanni

APPROVAZIONI		
Adottato dal Consiglio Comunale		
Parere ATS		
Parere ARPA		
Approvato dal Consiglio Comunale		

DATA Maggio 2022

SCALA 1:500

AGGIORNAMENTI				
N°	Data	Descrizione aggiornamento	Resp. aggiornam.	Resp. validazione

TAVOLA N°. 4c

ELABORATO PROTETTO DALLA LEGGE SU DIRITTI D'AUTORE - VIETATA LA RIPRODUZIONE, ANCHE PARZIALE, ESEGUITA CON QUALSIASI MEZZO ED IN QUALSIASI FORMA, SENZA L'AUTORIZZAZIONE SCRITTA DELL'AUTORE