


# Piano Cimiteriale 2022 Comune di Paderno Dugnano - MI

## cimitero di Dugnano

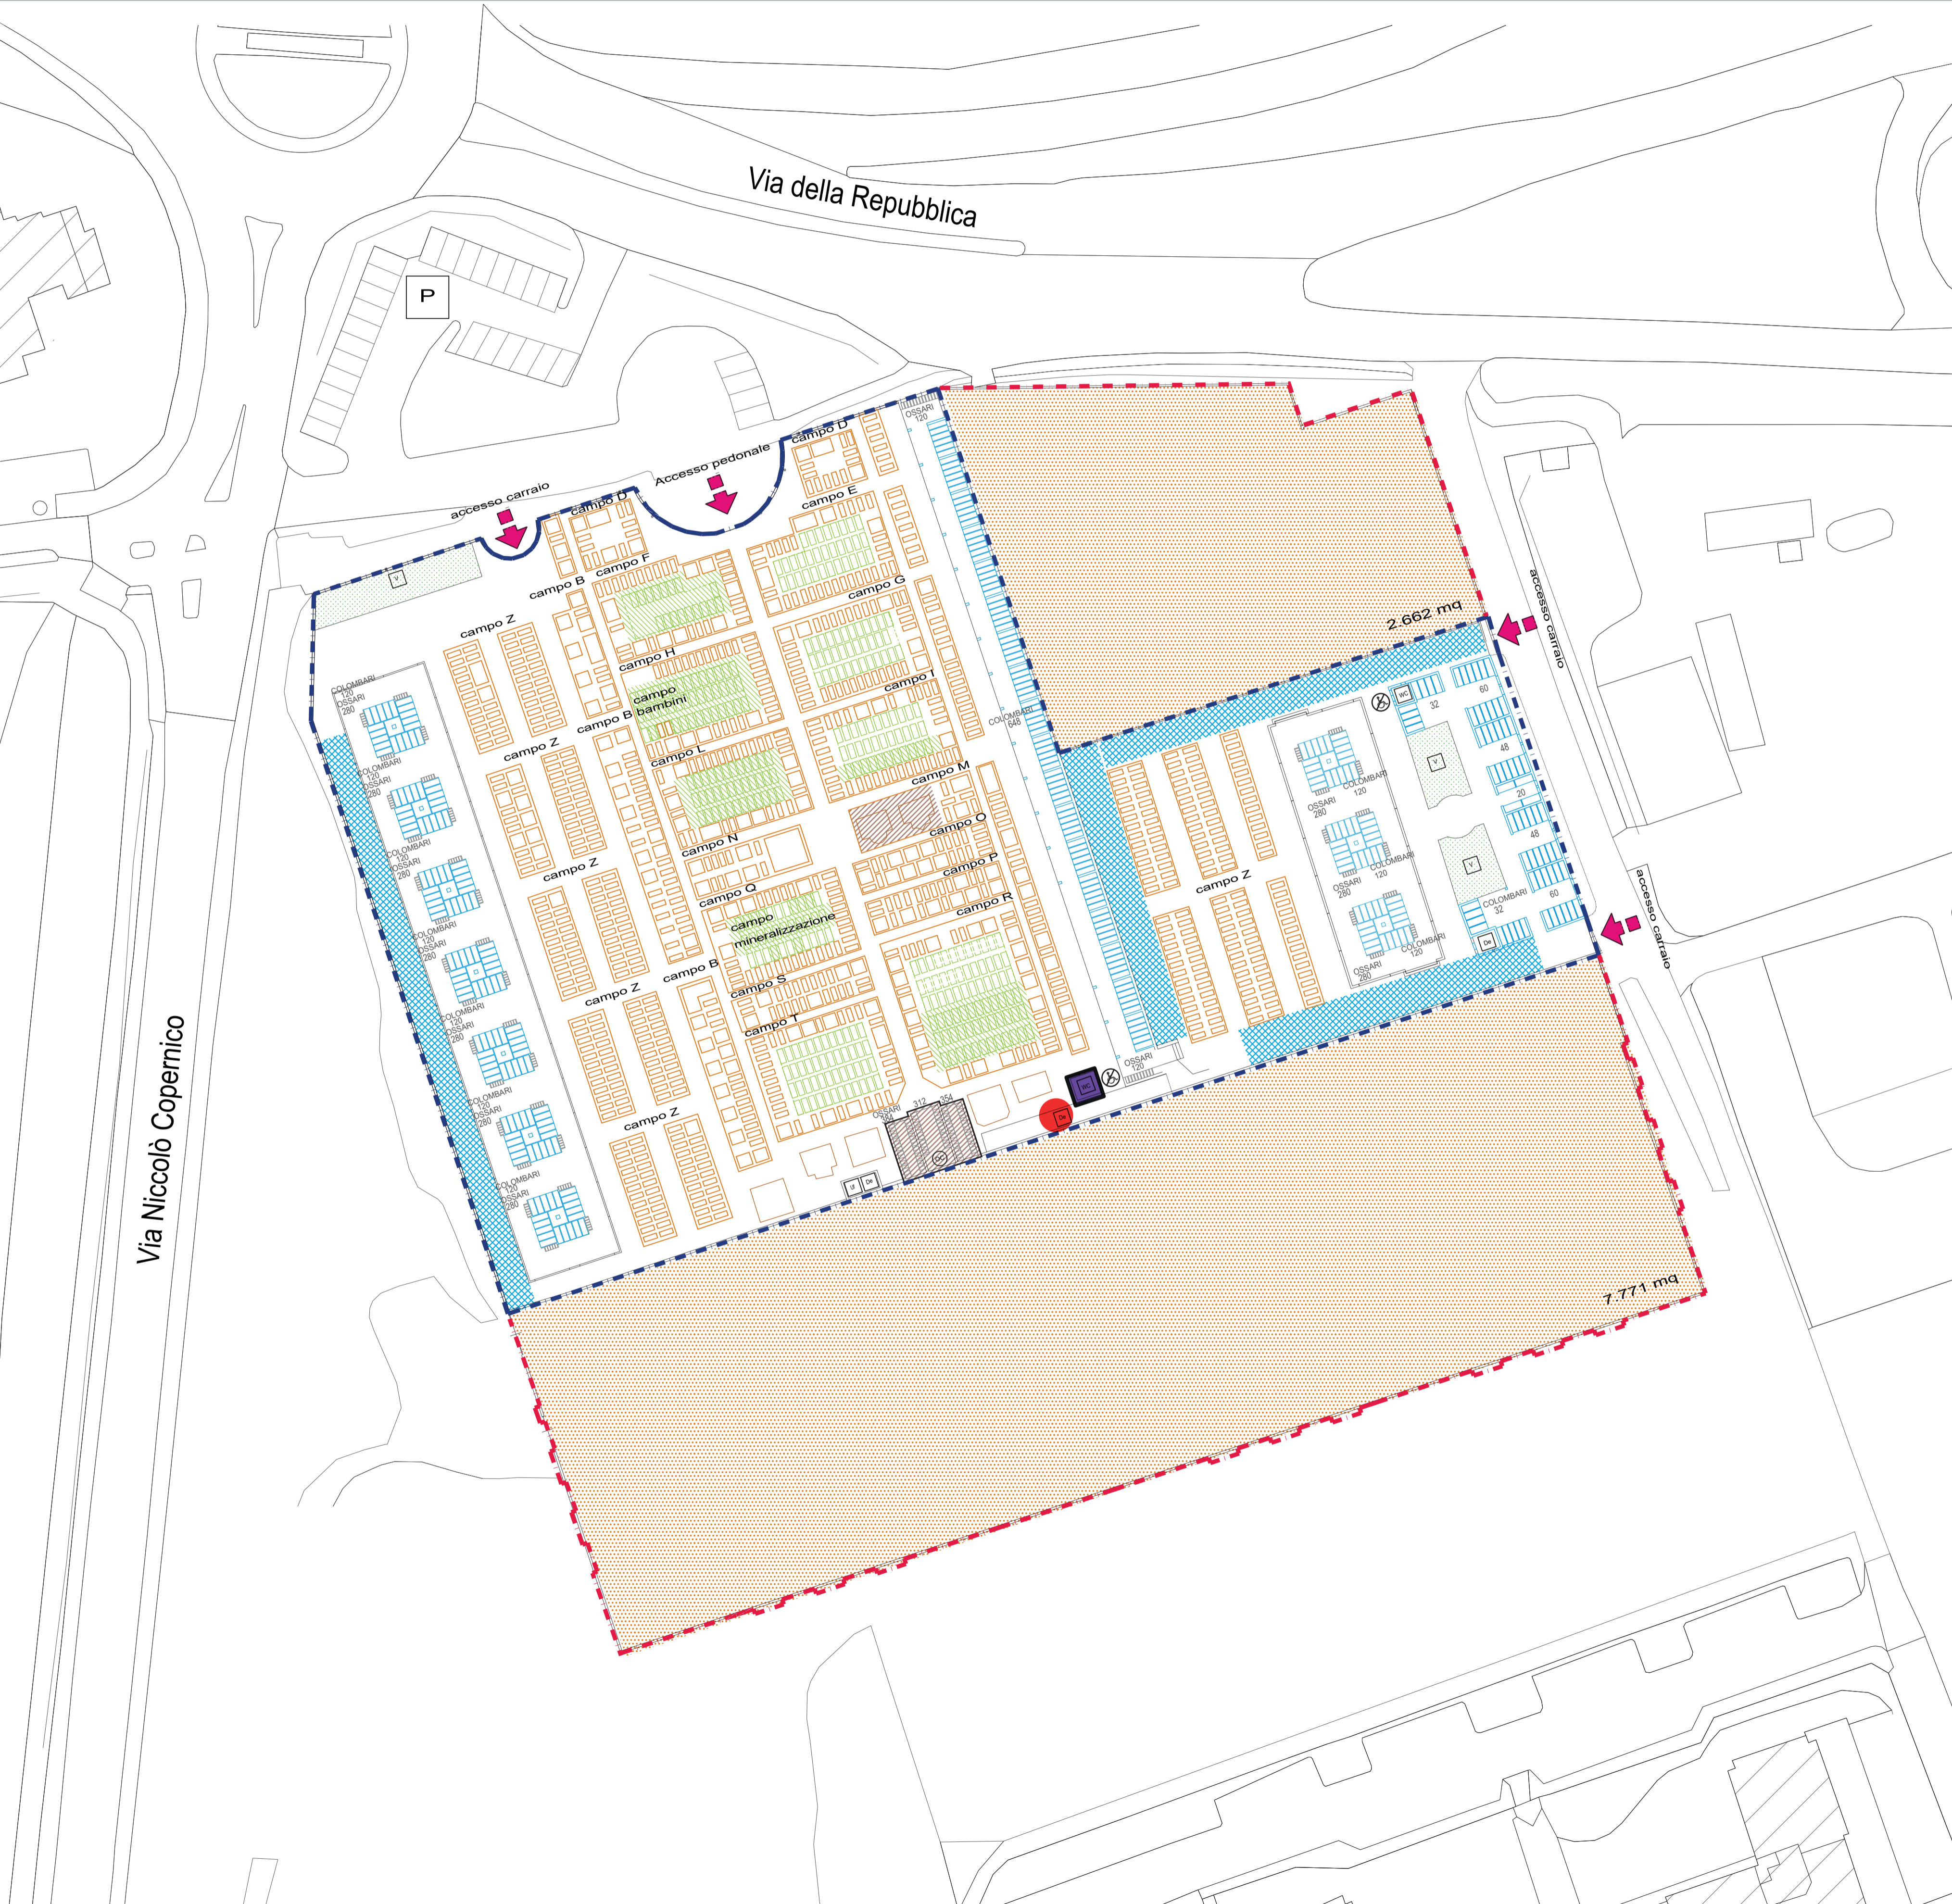

PERIMETRO CIMITERO ESISTENTE		INGRESSI		PERIMETRO AMPLIAMENTO CIMITERO	
<b>INUMAZIONI</b>		<b>TUMULAZIONI</b>		<b>NUOVI SPAZI AMPLIAMENTO</b>	
INUMAZIONI <10 ANNI (durata 10 anni)		COLOMBARI		AREA AMPLIAMENTO CIMITERIALE DI PROGETTO	mq 10.433
INUMAZIONI ADULTI (durata 5 anni)		TOMBE A TERRA			
MINERALIZZAZIONE (durata 5 anni)		OSSARI			
CAMPI LIBERI		EDICOLE FUNERARIE			
<b>SERVIZI</b>					
OSSARIO COMUNE		DEPOSITI - MAGAZZINI			
CAMERA MORTUARIA					
AREA DEPOSITO RIFIUTI CIMITERIALI		UFFICI			
SERVIZI IGIENICI PER PERSONALE ADDETTO					
BARRIERA ARCHITETTONICA		VERDE			
SERVIZI IGIENICI VISITATORI		PARCHEGGI			
<b>ELEMENTI STORICI TESTIMONIALI</b>					
CAPPELLA CENTRALE		EDICOLE - SEPOLCRETI			
<b>AREE TRASFORMABILI</b>					
AREE LIBERE TRASFORMABILI	mq 930				

Comune di Paderno Dugnano  
Provincia di Milano  
Comune di Paderno Dugnano - via Achille Grandi n. 15 - 20037 Paderno Dugnano (MI)

---

**PIANO CIMITERIALE**  
L.R. 30 dicembre 2009 n. 33 - R.R. n.4/2022

---

Cimitero di Dugnano

---

**PROGETTO**  
**PLANIMETRIA**  
tipologia sepolture, servizi e infrastrutture  
Con modifiche a seguito delle osservazioni ATS

---

<p>I Progettisti <b>dot. Lorenzo Coppa Pianificatore</b></p> <p><b>Studio Coppa</b> <small>governo integrato del territorio</small></p> <p>22046 Mariano Comense - CO Via XX Settembre n. 54 E studio.coppa@hotmail.it www.studiocoppa.com</p>	<p>Con la collaborazione: Ufficio Servizi Cimiteriali</p> <p>Il Direttore del settore polizia locale e servizi per la città: <b>Dot. Dioguardi Lucio</b></p> <p>Assessore competente: <b>Di Maio Giovanni</b></p>
--	---

---

APPROVAZIONI			DATA <b>Aprile 2023</b>
Adottato dal Consiglio Comunale	n. 32	del 13/04/22	
Parere ATS	Prot. 18449	del 16/03/23	
Parere ARPA	Prot. 49036	del 09/08/22	
Approvato dal Consiglio Comunale			SCALA 1:500

---

AGGIORNAMENTI				TAVOLA N° <b>4a</b>
N°	Data	Descrizione aggiornamento	Resp. aggiornam.	

---

ELABORATO PROTETTO DALLA LEGGE SUI DIRITTI D'AUTORE - VIETATA LA RIPRODUZIONE, ANCHE PARZIALE, ESEGUITA CON QUALSIASI MEZZO ED IN QUALSIASI FORMA, SENZA L'AUTORIZZAZIONE SCRITTA DELL'AUTORE