


# Piano Cimiteriale 2022 Comune di Paderno Dugnano - MI

## cimitero di Palazzolo

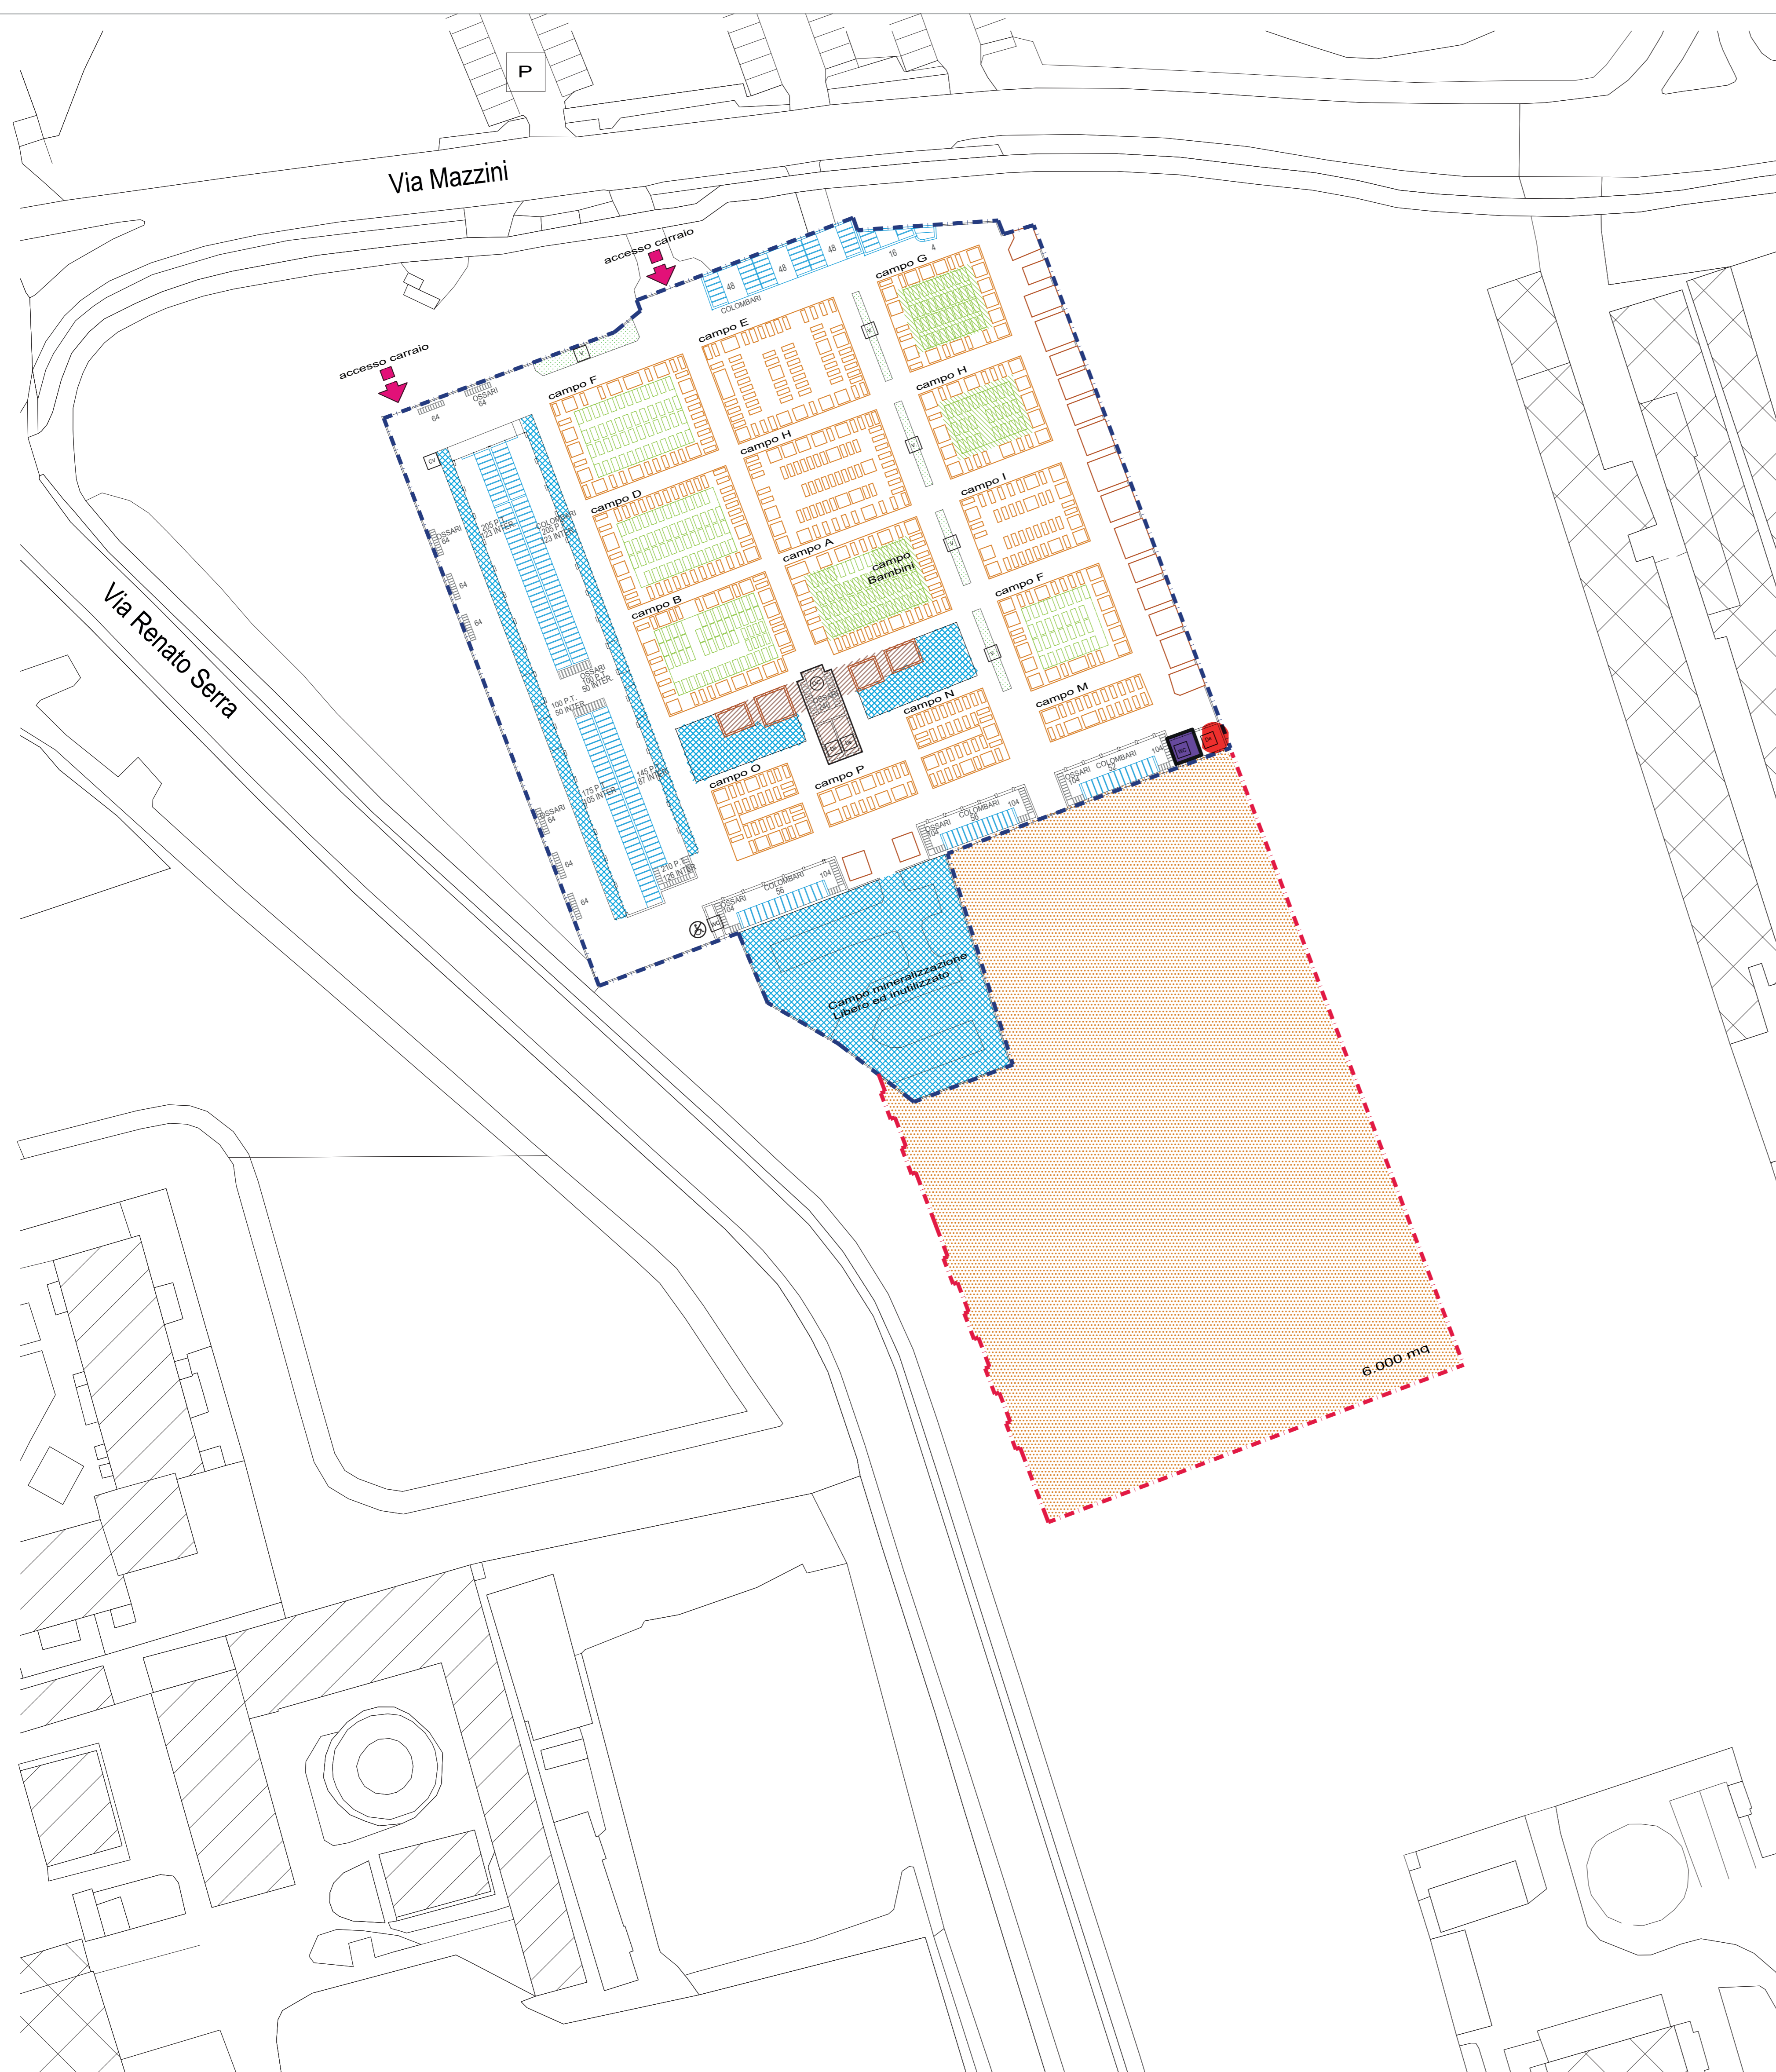

PERIMETRO CIMITERO ESISTENTE		INGRESSI		PERIMETRO AMPLIAMENTO CIMITERO	
<b>INUMAZIONI</b>		<b>TUMULAZIONI</b>		<b>NUOVI SPAZI AMPLIAMENTO</b>	
INUMAZIONI <10 ANNI	campo Bambini	COLOMBARI		AREA AMPLIAMENTO CIMITERIALE DI PROGETTO	mq 6.000
INUMAZIONI ADULTI (durata 10 anni)		TOMBE A TERRA			
MINERALIZZAZIONE (durata 5 anni)		OSSARI			
CAMPI LIBERI		EDICOLE FUNERARIE			
<b>SERVIZI</b>					
OSSARIO COMUNE		DEPOSITI - MAGAZZINI			
AREA DEPOSITO RIFIUTI CIMITERIALI		UFFICI			
SERVIZI IGIENICI PER PERSONALE ADDETTO		COLLEGAMENTI VERTICALI			
BARRIERA ARCHITETTONICA		VERDE			
SERVIZI IGIENICI VISITATORI		PARCHEGGI			
<b>ELEMENTI STORICI TESTIMONIALI</b>					
CAPPELLA CENTRALE		EDICOLE - SEPOLCRETI			
<b>AREE TRASFORMABILI</b>					
AREE LIBERE TRASFORMABILI	mq 1.807				

**Comune di Paderno Dugnano**  
 Provincia di Milano  
Comune di Paderno Dugnano - via Achille Grandi n. 15 - 20037 Paderno Dugnano (MI)

---

**PIANO CIMITERIALE**  
L.R. 30 dicembre 2009 n. 33 - R.R. n.4/2022

---

**Cimitero di Palazzolo**

---

**PROGETTO**

**PLANIMETRIA**  
 tipologia sepolture, servizi e infrastrutture  
Con modifiche a seguito delle osservazioni ATS

---

I Progettisti dott. Lorenzo Coppa Pianificatore   governo integrato del territorio  22046 Mariano Comense - CO Via XX Settembre n. 54 E studio.coppa@hotmail.it www.studiocoppa.com	Con la collaborazione: Ufficio Servizi Cimiteriali  Il Direttore del settore polizia locale e servizi per la città: <b>Dot. Dioguardi Lucio</b>  Assessore competente: <b>Di Maio Giovanni</b>
--	---

---

<b>APPROVAZIONI</b>	<b>DATA</b>
Adottato dal Consiglio Comunale	n. 32 del 13/06/22
Parere ATS	Prot. 18449 del 16/03/23
Parere ARPA	Prot. 49036 del 09/08/22
Approvato dal Consiglio Comunale	

---

<b>AGGIORNAMENTI</b>	<b>SCALA</b>
N°	1:500
Data	
Descrizione aggiornamento	
Resp. aggiornam.	
Resp. validazione	

---

TAVOLA N°  
4b

---

ELABORATO PROTETTO DALLA LEGGE SUI DIRITTI D'AUTORE - VIETATA LA RIPRODUZIONE, ANCHE PARZIALE, ESEGUITA CON QUALSIASI MEZZO ED IN QUALSIASI FORMA, SENZA L'AUTORIZZAZIONE SCRITTA DELL'AUTORE

